


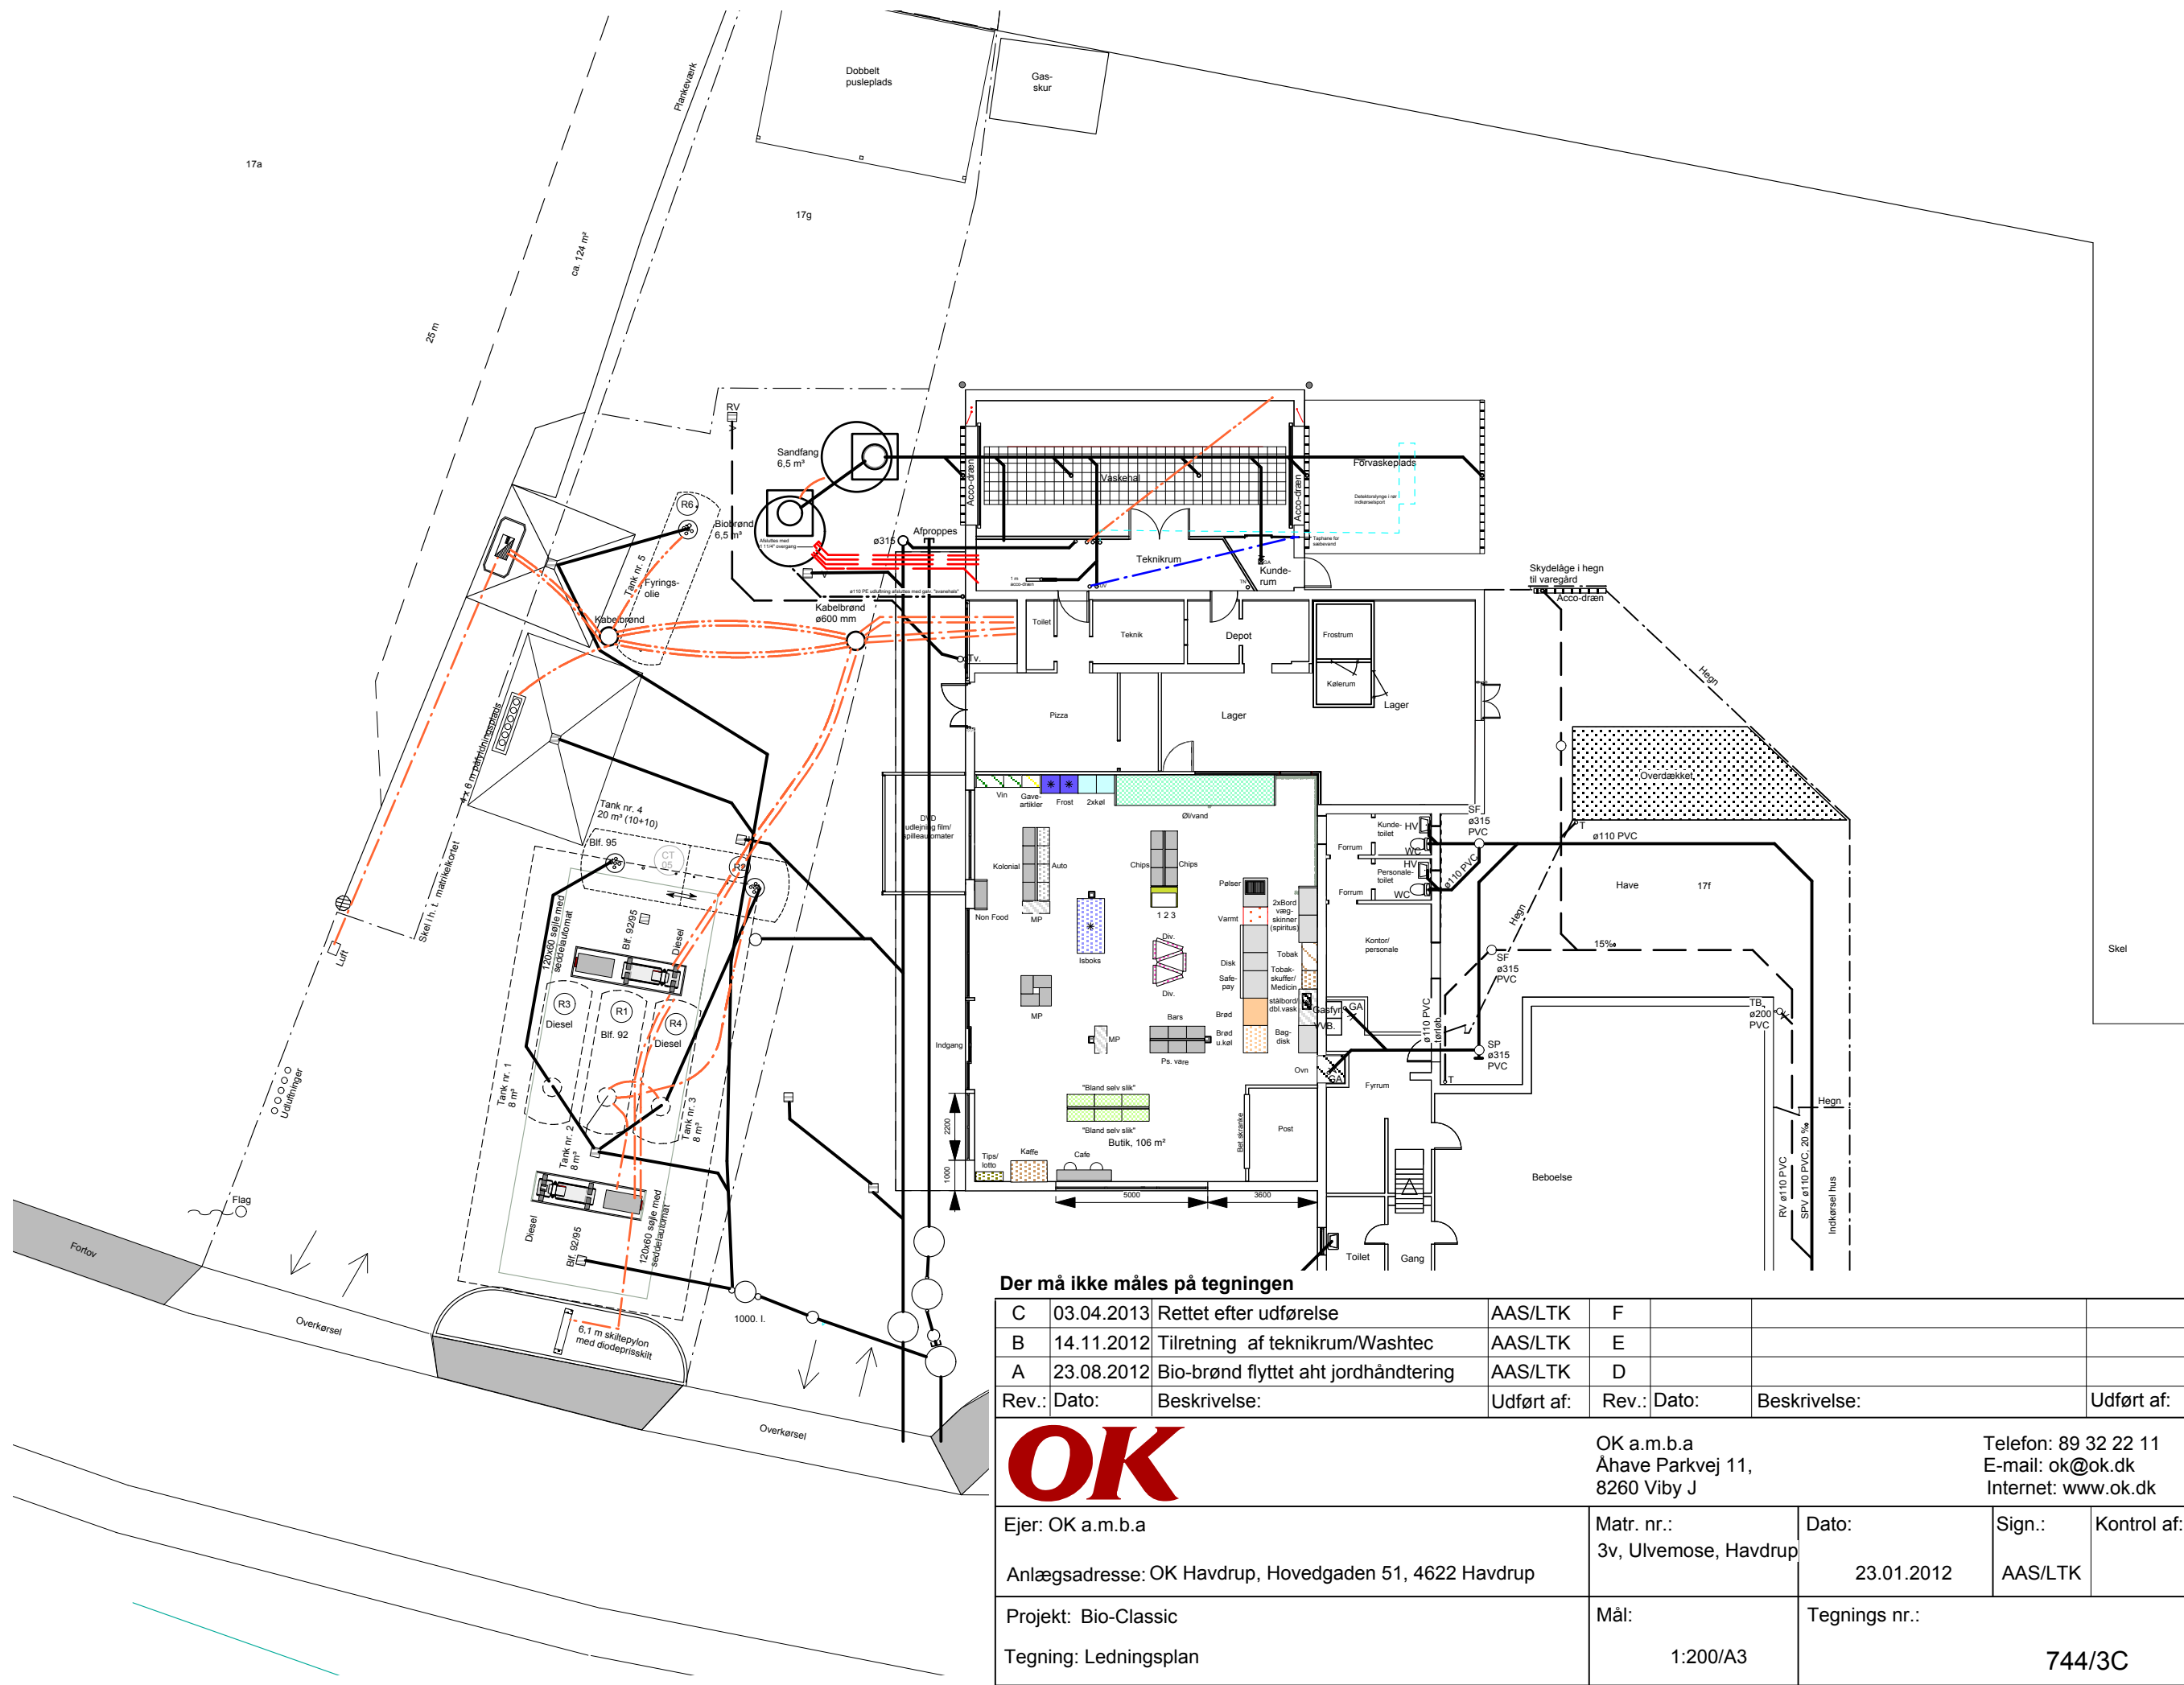

Der må ikke måles på tegningen

C	03.04.2013	Rettet efter udførelse	AAS/LTK	F				
B	14.11.2012	Tilretning af teknikrum/Washtec	AAS/LTK	E				
A	23.08.2012	Bio-brønd flyttet aht jordhåndtering	AAS/LTK	D				
Rev.:	Dato:	Beskrivelse:	Udført af:	Rev.:	Dato:	Beskrivelse:	Udført af:	
OK			OK a.m.b.a Åhave Parkvej 11, 8260 Viby J			Telefon: 89 32 22 11 E-mail: ok@ok.dk Internet: www.ok.dk		
Ejer: OK a.m.b.a			Matr. nr.: 3v, Ulvemose, Havdrup		Dato: 23.01.2012		Sign.: AAS/LTK	Kontrol af:
Anlægsadresse: OK Havdrup, Hovedgaden 51, 4622 Havdrup			Mål: 1:200/A3		Tegnings nr.: 744/3C			
Projekt: Bio-Classic								
Tegning: Ledningsplan								