



Bilag 1. Lokalisering af husdyrbruget, samt aftale- og udbringningsarealerne.

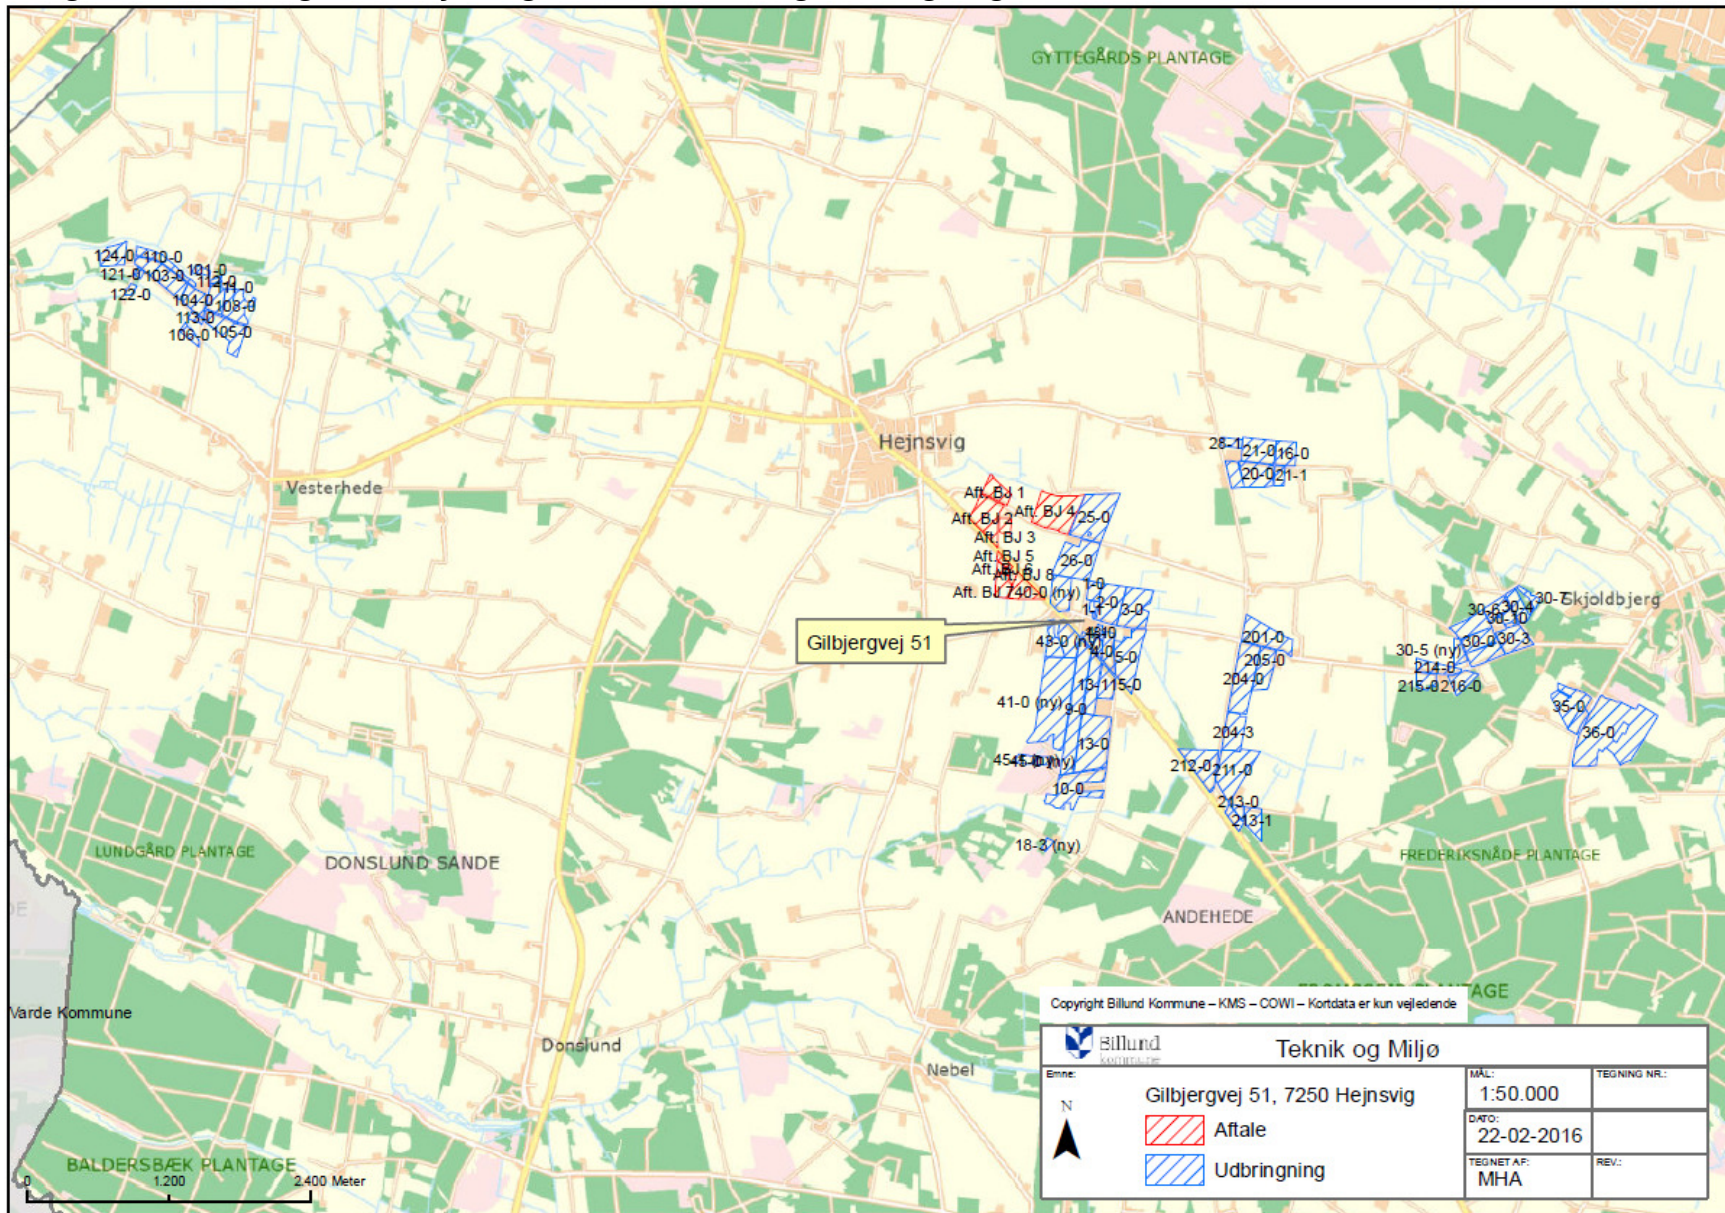

Bilag 2. Situationsplan med husdyrbrugets indretning

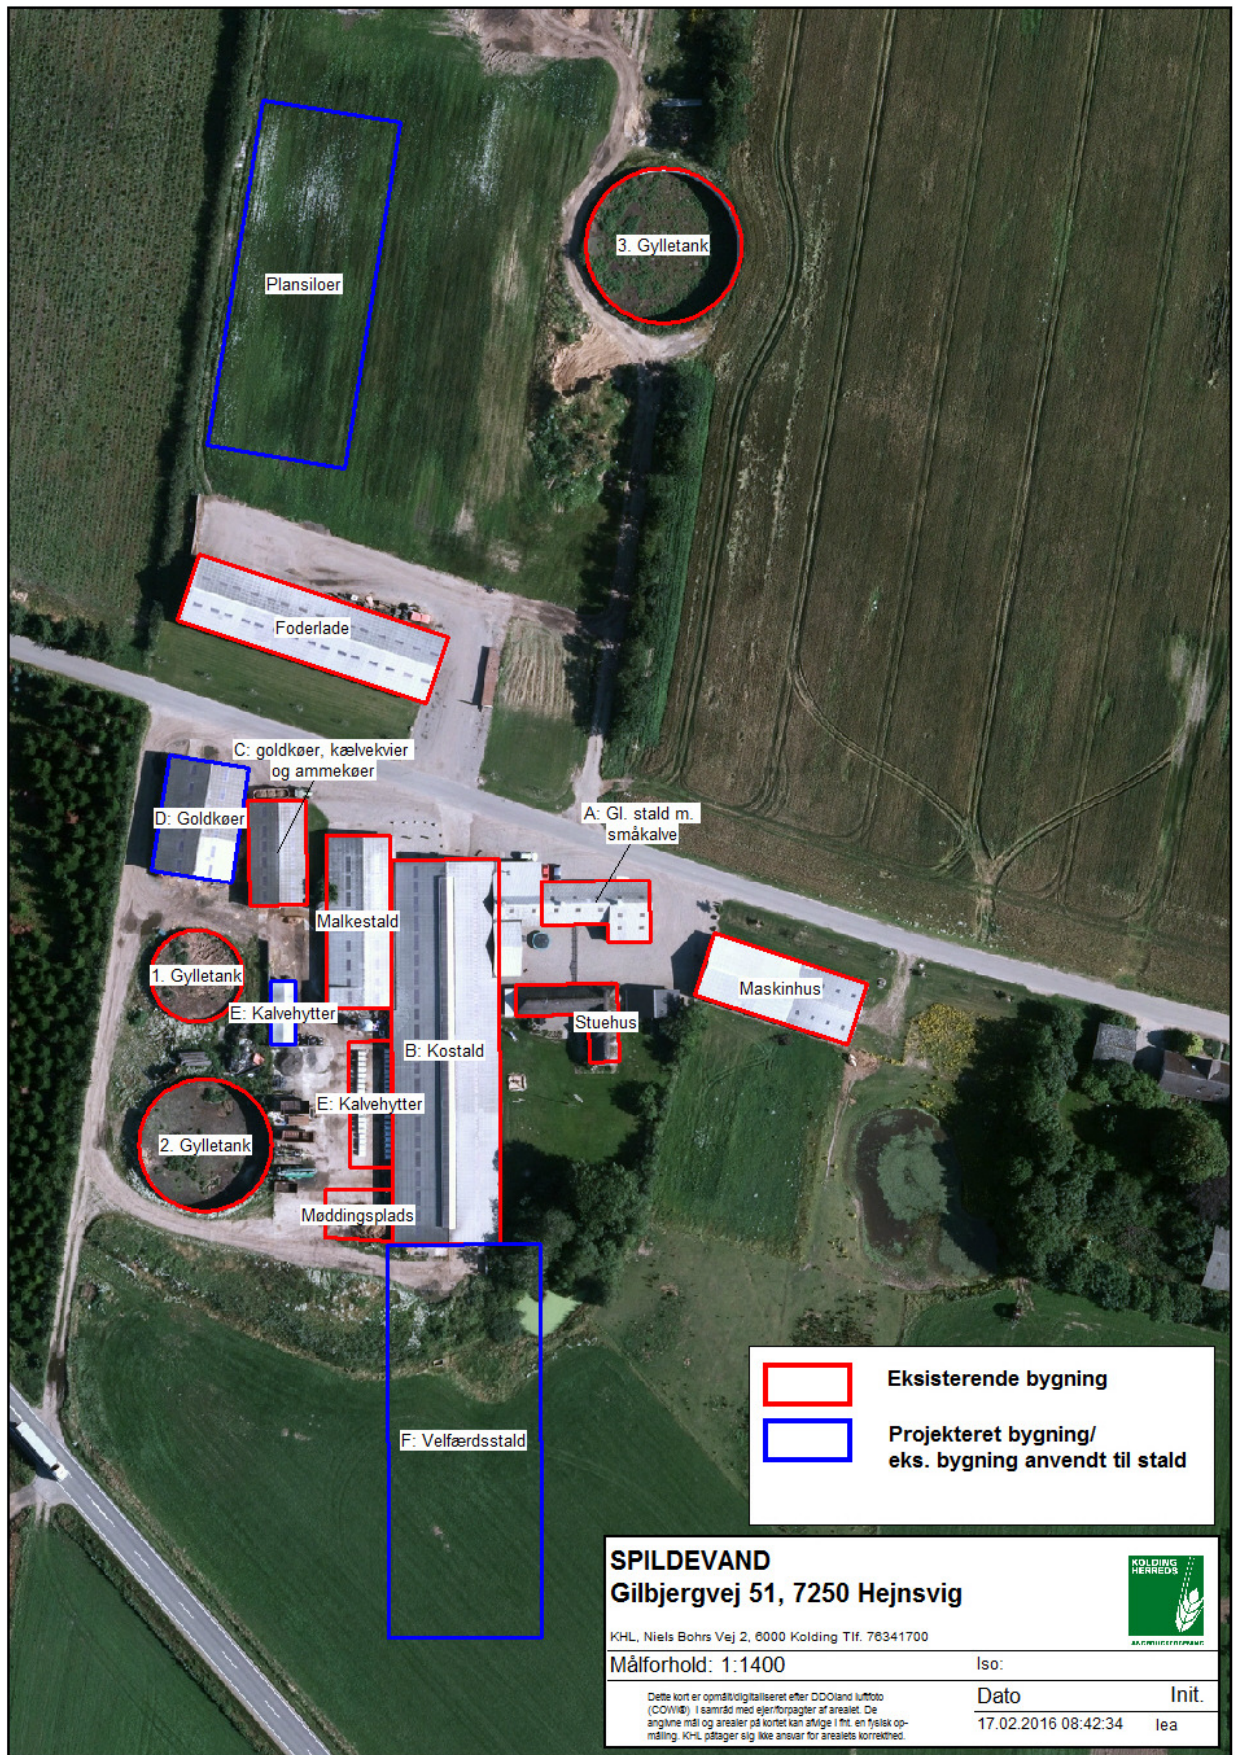

SPILDEVAND
 Gilbjergvej 51, 7250 Hejnsvig

KHL, Niels Bohrs Vej 2, 6000 Kolding Tlf. 76341700

Målforshold: 1:1400

Isø:

Dette kort er oprått/digitaliseret efter DDO/land luftfoto (COWI) i samråd med ejerforpagter af arealet. De angivne mål og arealer på kortet kan afvige i til. en fysisk opmåling. KHL påtager sig ikke ansvaret for arealets korrekthed.

Dato
 17.02.2016 08:42:34

Init.
 lea

