



Herning
Kommune




Miljø og Klima • Rådhuset • Torvet • 7400 Herning • Tlf. 96 28 28 28 • teknik@herning.dk •

§12 afgørelse om ikke godkendelsespligtig etablering af ensilageopbevaringsanlæg

Asbækhedevej 8
7400 Herning

Afgørelsesdato: 4. September 2025
Sagsnr.: 09.17.00-P19-44-25

HERNING KOMMUNE

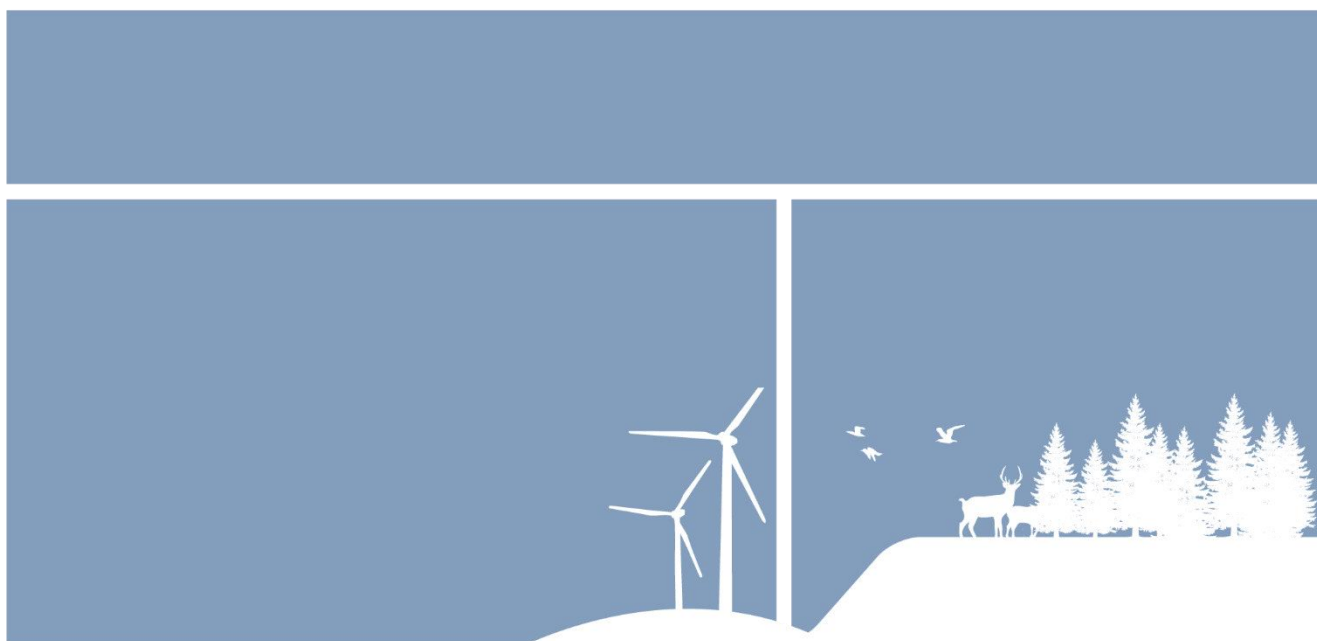



Registreringsblad	
Titel:	§12 afgørelse om ikke godkendelsespligtig etablering af ensilageopbevaringsanlæg
Overordnet lovgivning	Lovbekendtgørelse om husdyrbrug og anvendelse af gødning m.v. nr. 520, 2019-05-01 Bekendtgørelse om godkendelse og tilladelse m.v. af husdyrbrug, nr. 300, 2024-03-20
Dato for afgørelse:	4. september 2025
Ansøgningsskema nr.	251694
CVR-nummer	28051204
CHR-nummer	53717
BFE-nummer	9404731
Matrikelnummer, Ejerlav	Matrikel: 2b - Den sydvestlige Del, Avlum
Beliggenhedsadresse	Asbækhedevej 8, 7490 Aulum
Konsulentfirma	Tegnestuen07 ApS Niels Houe Møller
Tilsynsmyndighed	Herning Kommune
Miljøsagsbehandler Herning Kommune	Pernille Kjeldsen
Kvalitetssikring	Alice Nielsen

Copyright

Indeholder GeoDanmark-data fra Styrelsen for Dataforsyning og Effektivisering og Danske kommuner.

DDOland (ortofoto), er gengivet af Herning Kommune med tilladelse fra Cowi. DDO ©, Copyright COWI.




Indholdsfortegnelse

§12 AFGØRELSE OM IKKE GODKENDELSESPLIGTIG ETABLERING AF ENSILAGEOPBEVARINGSANLÆG	4
AFGØRELSE	4
OPLYSNINGSKRAV VED ANMELDELSE EFTER §12	4
VURDERING.....	5
LOVGRUNDLAG.....	6
KLAGEVEJLEDNING OG OFFENTLIGGØRELSE	6
SØGSMÅL.....	7
BILAGSOVERSIGT.....	9

§12 afgørelse om ikke godkendelsespligtig etablering af ensilageopbevaringsanlæg

Herning Kommune har den 14. juli 2025 modtaget en anmeldelse om etablering af ensilageopbevaringsanlæg på Asbækhedevej 8, 7490 Aulum. Ansøger ønsker at etablere en ny ensilageplansilo på 70m×8m= 560 m², sammen med udvidelsen det eksisterende ensilageopbevaringsanlæg vil plansiloanlægget udgøre i alt ca. 1680 m², og højden på siderne er på 3,05 meter, se bilag 1.

Ensilageopbevaringsanlægget er erhvervsmæssigt nødvendigt for husdyrbruget.

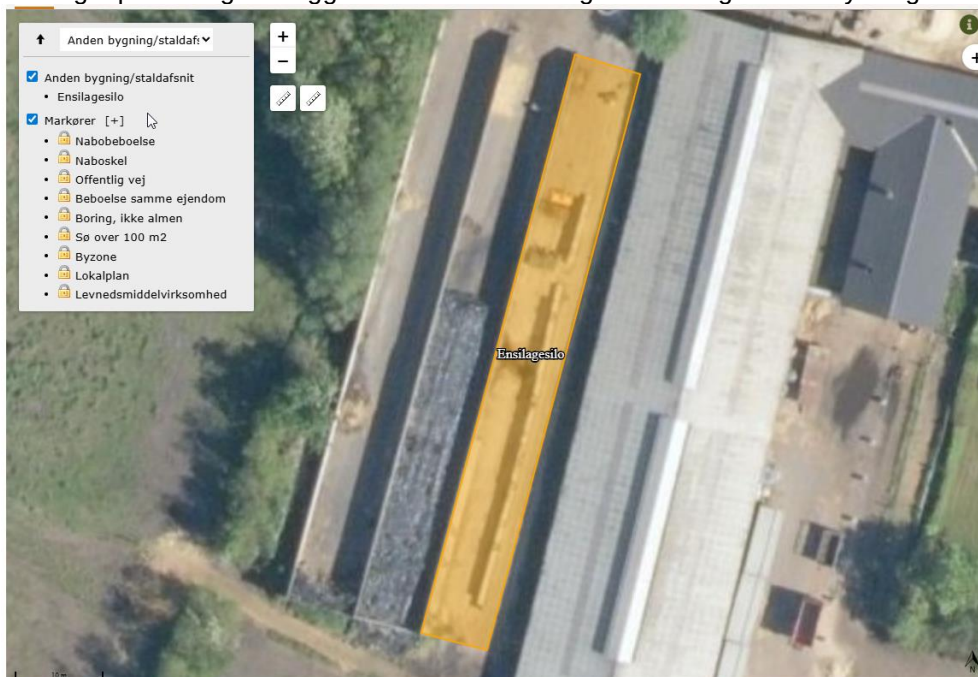

Sagens grundlag

Følgende oplysninger er indgået i behandling af sagen:

- Ansøgning nr. 251694, version 1, fra den 14. juli 2025

Afgørelse

På grundlag af de i sagen foreliggende oplysninger, træffer Herning Kommune afgørelse om, at etablering af ensilageopbevaringsanlæg på Asbækhedevej 8, 7490 Aulum, ikke kræver tilladelse eller godkendelse efter husdyrbrugloven¹.

Afgørelsen gælder kun for det anmeldte. Der må ikke ske udvidelse eller ændring i dyreholdet eller anlægget, før ændringen er anmeldt og godkendt af Herning Kommune.

Det er Herning Kommunes vurdering, at det anmeldte ensilageopbevaringsanlæg overholder kravene i §12 i husdyrgodkendelsesbekendtgørelsen².

Afgørelsen bortfalder, hvis den ikke er udnyttet senest 6 år efter afgørelsen er meddelt. Hvis anlægget ikke er fuldt etableret og taget i brug efter de 6 år, bortfalder den del, der ikke har været udnyttet.

Oplysningskrav ved anmeldelse efter §12

Herning Kommune vurderer at oplysningskravene til anmeldelsen er opfyldt, da der er indsendt:

- 1) Oplysning om, at der er landbrugspligt
- 2) Beskrivelse af, hvad det anmeldte skal anvendes til

¹ Lovbekendtgørelse om husdyrbrug og anvendelse af gødning m.v. nr. 520, 2019-05-01

² Bekendtgørelse om godkendelse og tilladelse m.v. af husdyrbrug, nr. 300, 2024-03-20



- 3) Oplysninger om placering af anlægget i forhold til eksisterende bygninger
- 4) Oplysninger om anlæggets grundplan samt højde, herunder eventuelt om højden på ensilagepladsens støttemure
- 5) Oplysning om eventuelle terræændringer
- 6) Oplysninger om placering i forhold til kravene i §§ 6 og 8 i husdyrbrugloven og § 11, stk. 4 og 5
- 7) Oplysninger om beplantning til afskærmning.

Vurdering

- 1) Det anmeldte ensilageopbevaringsanlæg er erhvervsmæssigt nødvendigt for driften af husdyrbruget.
- 2) Størrelsen af det anmeldte ensilageopbevaringsanlæg er opgjort til 70 m x 8 m, svarende til x 560 m², og overstiger derved ikke 3.000 m² i grundplan, eksklusiv eventuelle vejarealer og kantbelægninger.
- 3) Det anmeldte ensilageopbevaringsanlæg er beliggende mere end 150 meter fra:
 - a. Eksisterende eller fremtidig byzone eller sommerhusområde.
 - b. Områder i landzone, der ved lokalplan er udlagt til boligformål, blandet bolig og erhverv, rekreative formål eller til offentlige formål med henblik på beboelse, institutioner eller lignende.

Afstand til a) er målt til 1,3 km. Afstand til b) er målt til 1,3 km.

- 4) Det anmeldte ensilageopbevaringsanlæg er beliggende mere end 100 meter fra:
 - a. Beboelsesbygninger på en ejendom uden landbrugspligt, som har en anden ejer end driftsherren.

Afstand til a) er målt til 692 meter.

- 5) Den anmeldte ensilageopbevaringsanlæg er beliggende mere end 50 meter fra:
 - a. Åbne vandløb og fra søer med et areal, der er større end 100 m²

Afstand til a) nærmeste åbne vandløb er målt til 173 m, afstand til nærmeste sø er målt til 157 meter.

- 6) Det anmeldte ensilageopbevaringsanlæg skal opføres
 - a. Uden ændringer i det eksisterende terræn på mere end +/- 1 m
 - b. Kanten på ensilageopbevaringsanlæg opføres ikke mere end 3 meter over eksisterende terræn, medmindre ensilageopbevaringsanlægget eller foderlagret helt omkranses af eksisterende driftsbygninger og anlæg på ejendommen og ikke er højere end den laveste eksisterende bygning m.v.

Der sker ikke ændringer på eksisterende terræn større end +/- 1 meter og højden bliver som det eksisterende ca. 3 meter over terræn

- 7) Ensilageopbevaringsanlæggets sidebegrænsning skal som minimum bestå af en 1 m høj mur eller en 2 m bred randbelægning. De 2 m randbelægning skal som minimum have 3 pct. fald mod afløb, Ensilageopbevaringsanlæggets bund skal som minimum have 1 pct. fald mod afløb.

Dette sikres idet der er mur langs 3 af de 4 sider.

- 8) Eksisterende skærmene beplantning skal vedligeholdes i nødvendigt omfang, herunder ved eventuel gentilplantning.

Ensilageopbevaringsanlægget etableres mellem eksisterende bygningsmasse mod øst og eksisterende plansiloanlæg mod vest. Mod syd er der eksisterende beplantning u en mose. Eksisterende beplantning ska vedligeholdes. Herning Kommune vurderer på den baggrund, at den nye ensilageplansilo er tilstrækkelig skærmet.

- 9) Ensilageopbevaringsanlægget etableres i sædvanlige byggematerialer i ikke-reflekterende overflader.

Plansiloen udføres i grå betonelementer som er sædvanligt byggemateriale

§6 og 8 i husdyrbrugloven	Opmålt afstand fra ny plansilo
25 meter enkelt vandindvindingsanlæg	360 meter til markvandingsboring 960 meter til drikkevandsboring



50 meter til fælles vandindvindingsanlæg	4,7 km
15 meter til vandløb (herunder dræn) og søer	157 meter til sø 173 meter til vandløb Dræn er mere end 15 meter
15 meter til offentlig vej og privat fællesvej	48 meter
25 meter til levnedsmiddelvirksomhed	Mere end 15 meter
15 meter til beboelse på samme ejendom	81 meter
30 meter til naboskel	18 meter – Der er meddelt dispensation for afstandskravet til naboskel i vilkår 7 i §16a miljøgodkendelsen. Denne ensilageplansilo ligger mellem eksisterende ensilageplansilo med dispensation og eksisterende stald. Derfor er det ikke nødvendigt med endnu en dispensation i forbindelse med denne anmeldelse,

Det er Herning Kommunes vurdering, at opførelsen af det anmeldte ensilageopbevaringsanlæg overholder de nævnte betingelser i §12 i husdyrgodkendelsesbekendtgørelsen.

Herning Kommune vurderer derfor, at ensilageopbevaringsanlægget ikke er omfattet af krav om miljøgodkendelse.

Lovgrundlag

Anmeldelsen er behandlet i henhold til reglerne i husdyrbrugloven, husdyrgodkendelsesbekendtgørelsen³, Miljøstyrelsens vejledning om miljøregulering af husdyrhold⁴, husdyrgødningsbekendtgørelsen⁵, bekendtgørelse om lov om naturbeskyttelse⁶ og bekendtgørelse om udpegning og administration af internationale naturbeskyttelsesområder samt beskyttelse af visse arter⁷.

Da det anmeldte ensilageopbevaringsanlæg placeres opad eksisterende ensilageopbevaringsanlæg mod vest, op ad bygninger mod øst og der er eksisterende beplantning mod syd vurderes det af underordnet betydning af høre omkringboende. Derfor har afgørelsen kun været i høring hos ansøger og konsulent

Klagevejledning og offentliggørelse

Det er muligt at klage over afgørelsen til Miljø- og Fødevareklagenævnet. Miljøtilladelsen bliver offentliggjort på Herning Kommunes hjemmeside www.herning.dk under "Planer og offentliggørelser" og "Landbrug" fra den 4. september 2025.

Der kan klages i 4 uger. Klageberettigede er ansøger og enhver, der har en individuel, væsentlig interesse i sagen samt visse organisationer, alle som er angivet i husdyrbruglovens §84-87.

Hvis du ønsker at klage over denne afgørelse, kan du klage til Miljø- og Fødevareklagenævnet. Du klager via Klageportalen, som du finder et link til på forsiden af www.nmkn.dk. Klageportalen ligger på www.borger.dk og www.virk.dk. Du logger på www.borger.dk eller www.virk.dk, ligesom du plejer, typisk med MIT-ID. Klagen sendes gennem Klageportalen til den myndighed, der har truffet afgørelsen. En klage er indgivet, når den er tilgængelig for Herning Kommune i Klageportalen.

Klagen skal være tilgængelig for Herning Kommune i Klageportalen. For at klagen er tilgængelig skal klager har godkendt og betalt gebyr/bestilt en faktura i Klageportalen. Det skal senest ske den 2. oktober 2025.

³ Bekendtgørelse om godkendelse og tilladelse m.v. af husdyrbrug, nr. 300, 2024-03-20

⁴ Se Miljøstyrelsens vejledning om miljøregulering af husdyrhold

⁵ Bekendtgørelse om miljøregulering af dyrehold og om opbevaring af gødning, nr. 2243, 2021-11-29

⁶ Lovbekendtgørelse om naturbeskyttelse, nr. 1986, 2021-10-27

⁷ Bekendtgørelse om udpegning og administration af internationale naturbeskyttelsesområder samt beskyttelse af visse arter, nr. 2091, 2021-11-12



Miljø- og Fødevareklagenævnet skal som udgangspunkt afvise en klage, der kommer uden om klageportalen, hvis der ikke er særlige grunde til det. Hvis du ønsker at blive fritaget for at bruge klageportalen, skal du sende en begrundet anmodning til Herning Kommune, der har truffet afgørelse i sagen. Herning Kommune videregiver herefter anmodningen til Miljø- og Fødevareklagenævnet, som træffer afgørelse om, hvorvidt din anmodning kan imødekommes.

Hvis afgørelsen påklages, bliver det meddelt ansøger.

Søgsmål

En eventuel klage har ikke opsættende virkning, medmindre Miljø- og Fødevareklagenævnet bestemmer andet, hvorfor anmeldelsen, på eget ansvar, kan udnyttes før klagefristen er udløbet, i henhold til husdyrbruglovens § 81, stk. 1.

Denne afgørelse kan også indbringes for domstolene, jævnfør husdyrbruglovens §90. Det skal ske indenfor seks måneder efter afgørelsens offentliggørelse.

Med venlig hilsen

Pernille Kjeldsen
Miljøsagsbehandler, Herning Kommune
Teknik og Miljø, Landbrugsteamet



Nedenstående er orienteret om afgørelsen:

Ansøger

- Lægaard, Asbækhedevej 8, 7490 Aulum



Miljørådgiver

- Tegnestu07 ApS, v konsulent Niels Houe Møller

Høringsberettigede jævnfør husdyrlovens §84-87

- Brand og Redning MidtVest
- Danmarks Fiskeriforening, Nordensvej 3, Taulov, 7000 Fredericia
- Danmarks Sportsfiskerforbund, Skyttevej 4, 7182 Bredsten
- Danmarks Naturfredningsforening, Masnedøgade 20, 2100 København Ø.
- Ferskvandsfiskeriforeningen for Danmark, Vormstrupvej 2, 7540 Haderup
- Foreningen af bredejere ved Gødstrup Sø
- Herning Museum, Museumsgade 32, 7400 Herning
- Styrelsen for Patientsikkerhed, Islands Brygge 67, 2300 København

Bilag 2: byggetegning

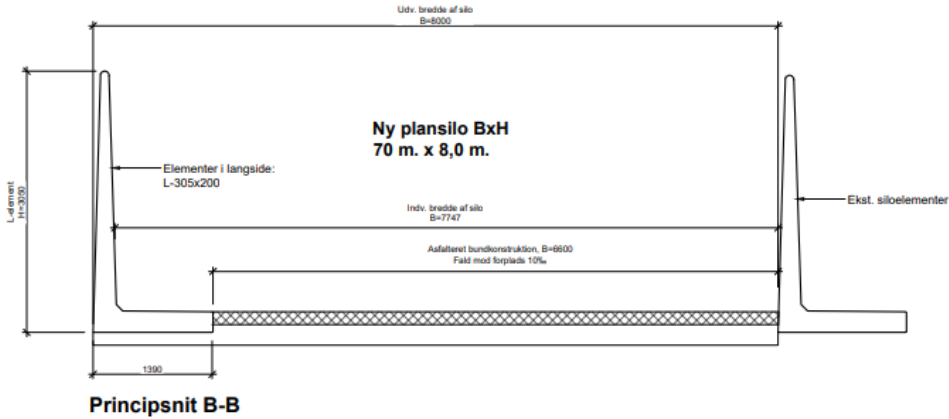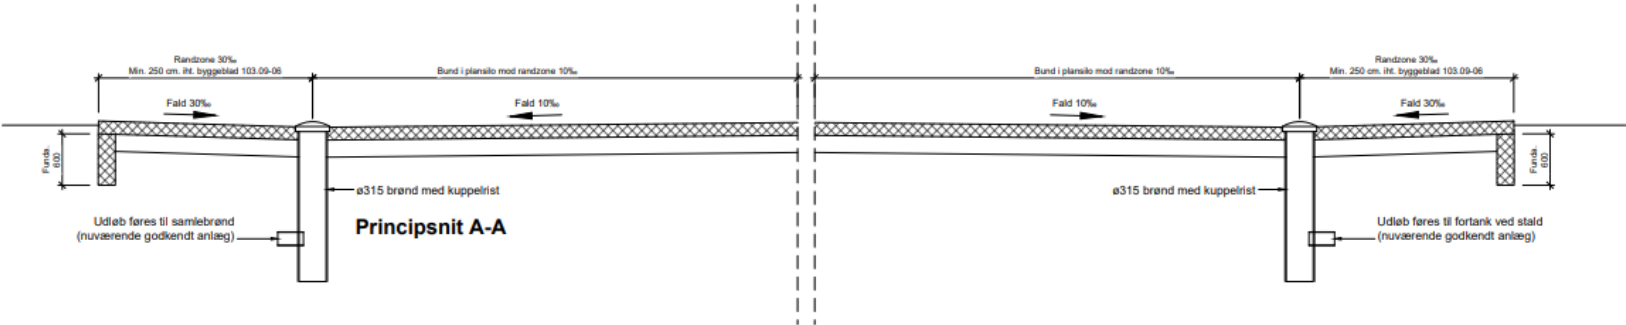

Ubenævnte mål er i mm.

Niels Houe Møller Nørregade 28 · 7480 Vildbjerg niels@tegnstuen07.dk CVR 4418 2041			
Bygherre: Michael Nielsen	Dato: 14.07.2025	Mål: 1:50	Tegn.: 301
Byggeadr.: Asbækhedevej 8, 7490 Aulum	Sag: Udv. af plansilo	Emne: Principsnit	

