



Oversigtskort

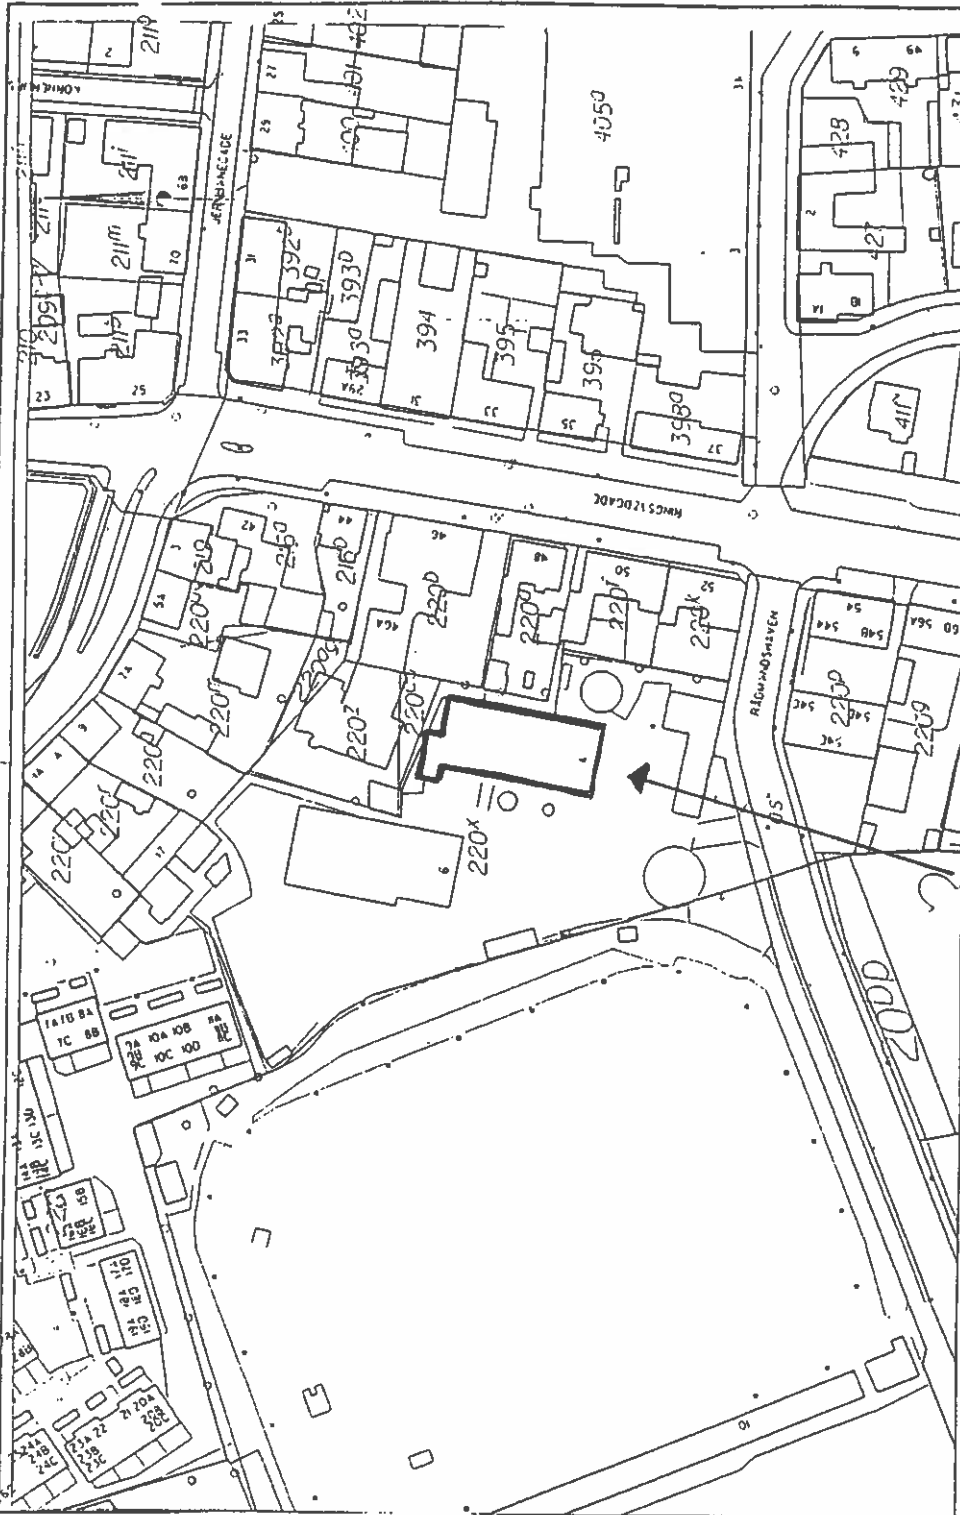


 ROSKILDE KOMMUNE, TEKNISK FORVALTNING,
 SANKT OLS STRÆDE 3, 4000 ROSKILDE
 DE KOMMUNALE VÆRKER
 ROSKILDE VARNEFORSYNING.

Tlf.: 46 33 25 00
 Fax: 46 35 21 19
 Målfornole: 1:1000
 Dato: 28. aug. 1997
 Sign.: n/
 Teg.n.r.:
 0001-97

**Hovecentralen
Rådmandshaven**




ROSKILDE AMT

Mål:

Bilag nr **1**

Beliggenhed af hal og olietank

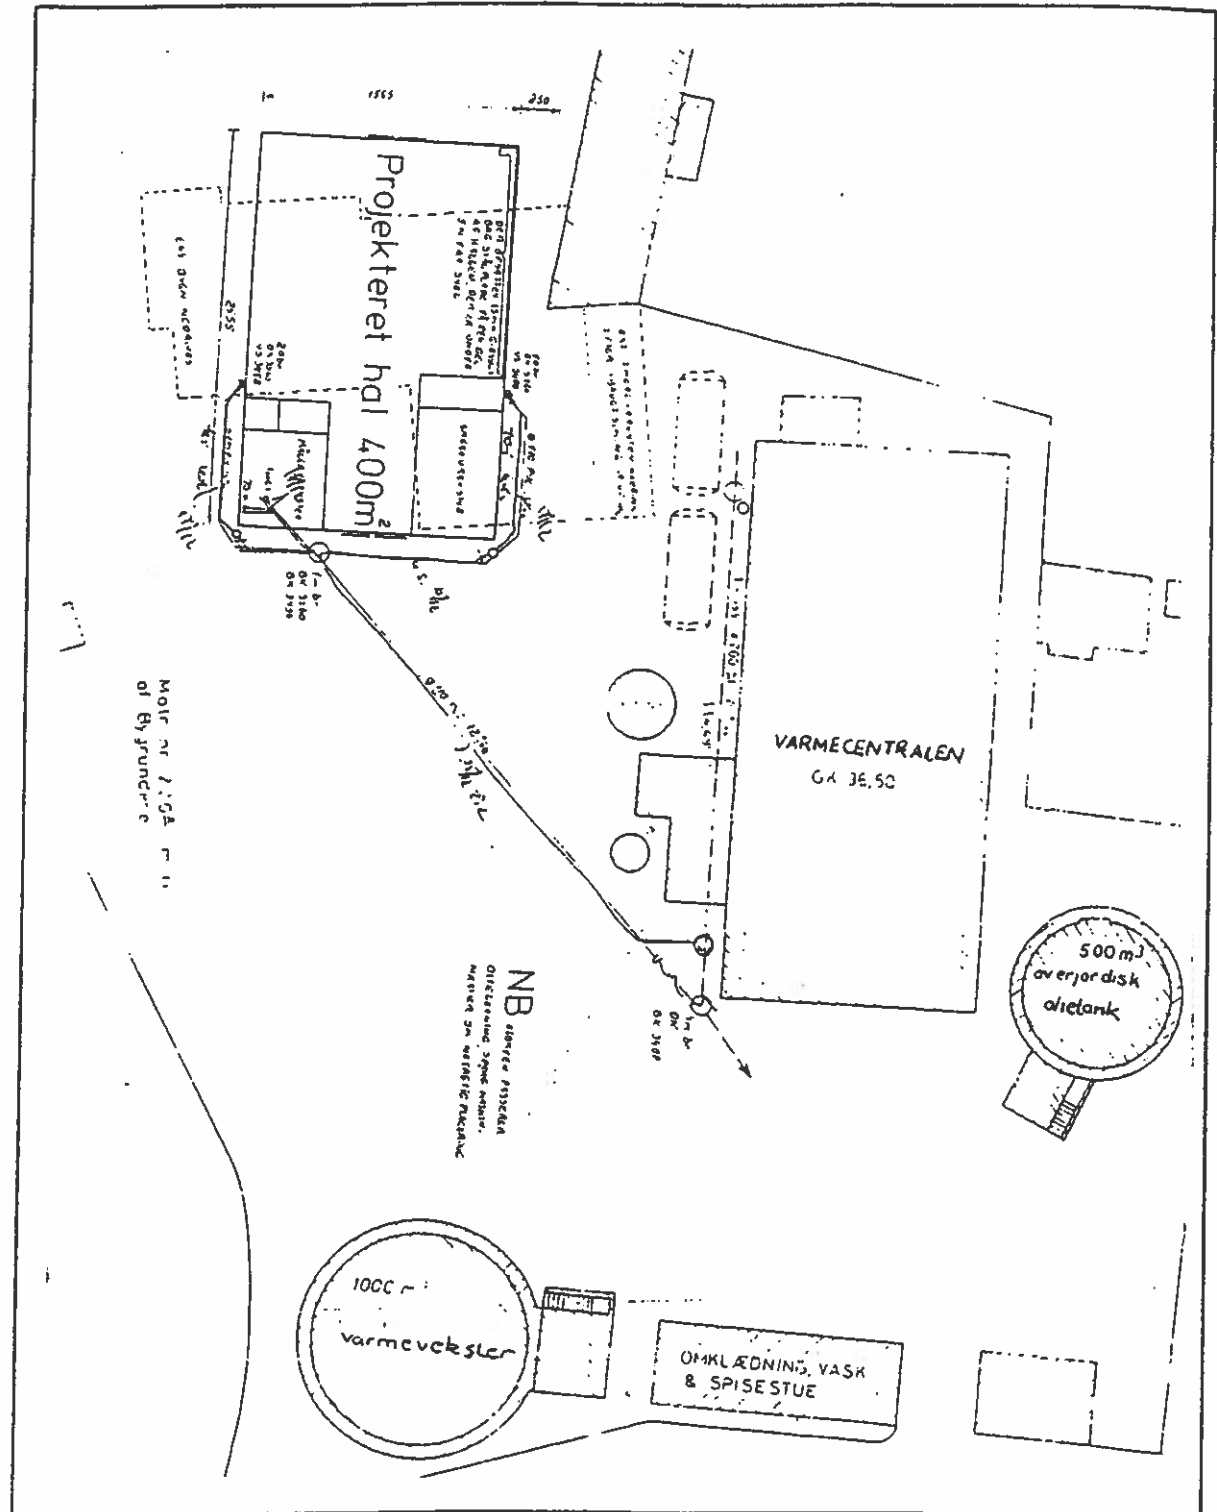


ROSKILDE AMT

Mål:

Bilag nr 2

Principskitse af kedelhal

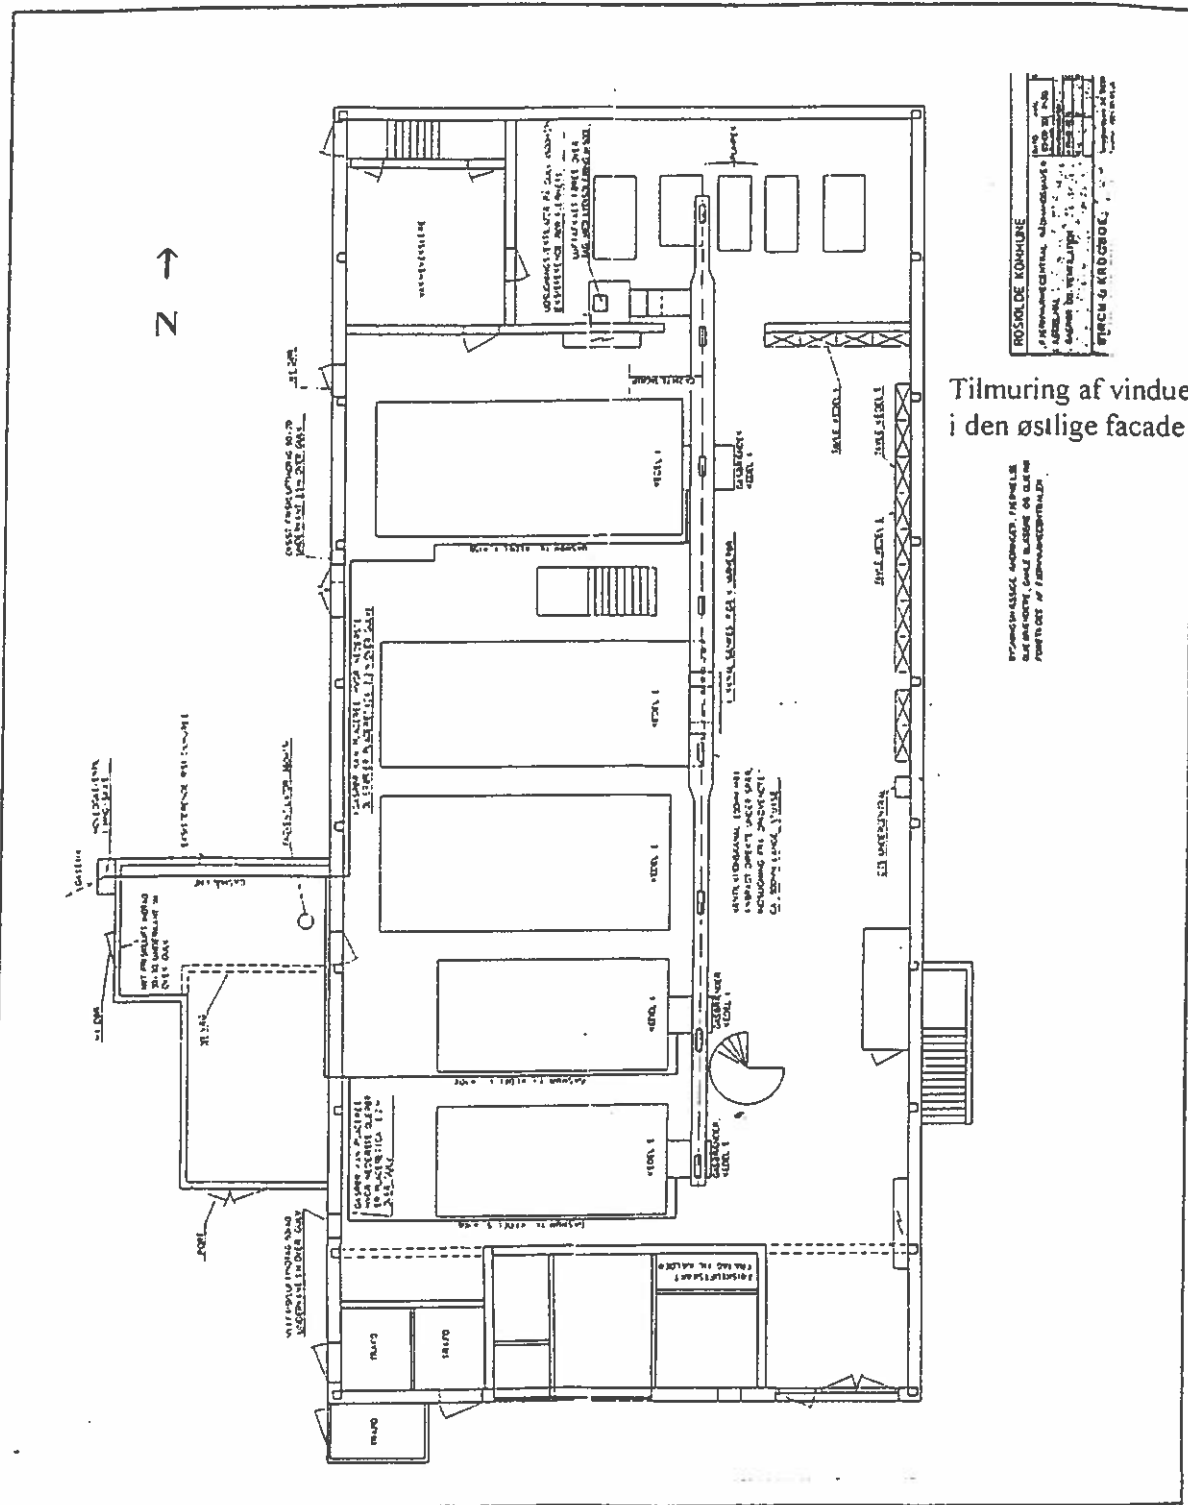

Tilmuring af vinduer i den østlige facade

BYGGENUMMER 1000
BYGGENOMRÅDE 1000
BYGGENUMMER 1000
BYGGENOMRÅDE 1000




ROSKILDE AMT

Mål:

Bilag nr 3

Støjmålinger

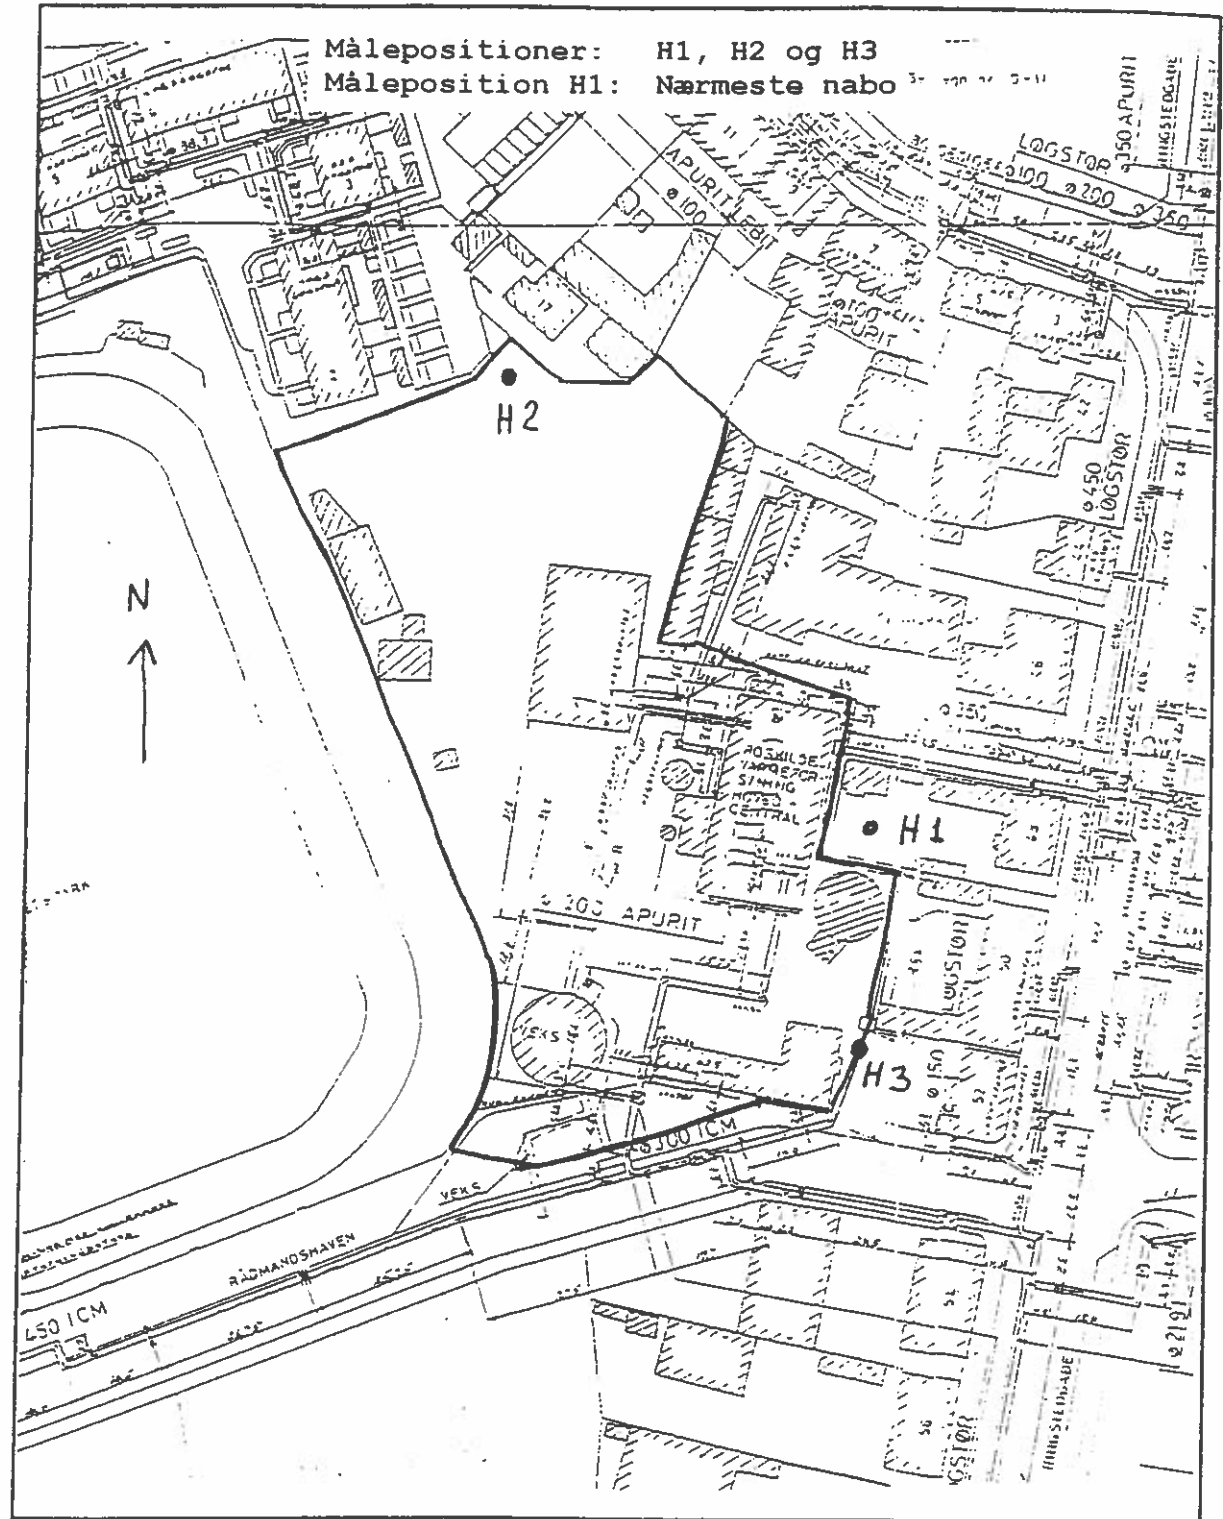


ROSKILDE AMT

Mål:

Bilag nr.: 5

Kort over rammeplanens inddeling i områder

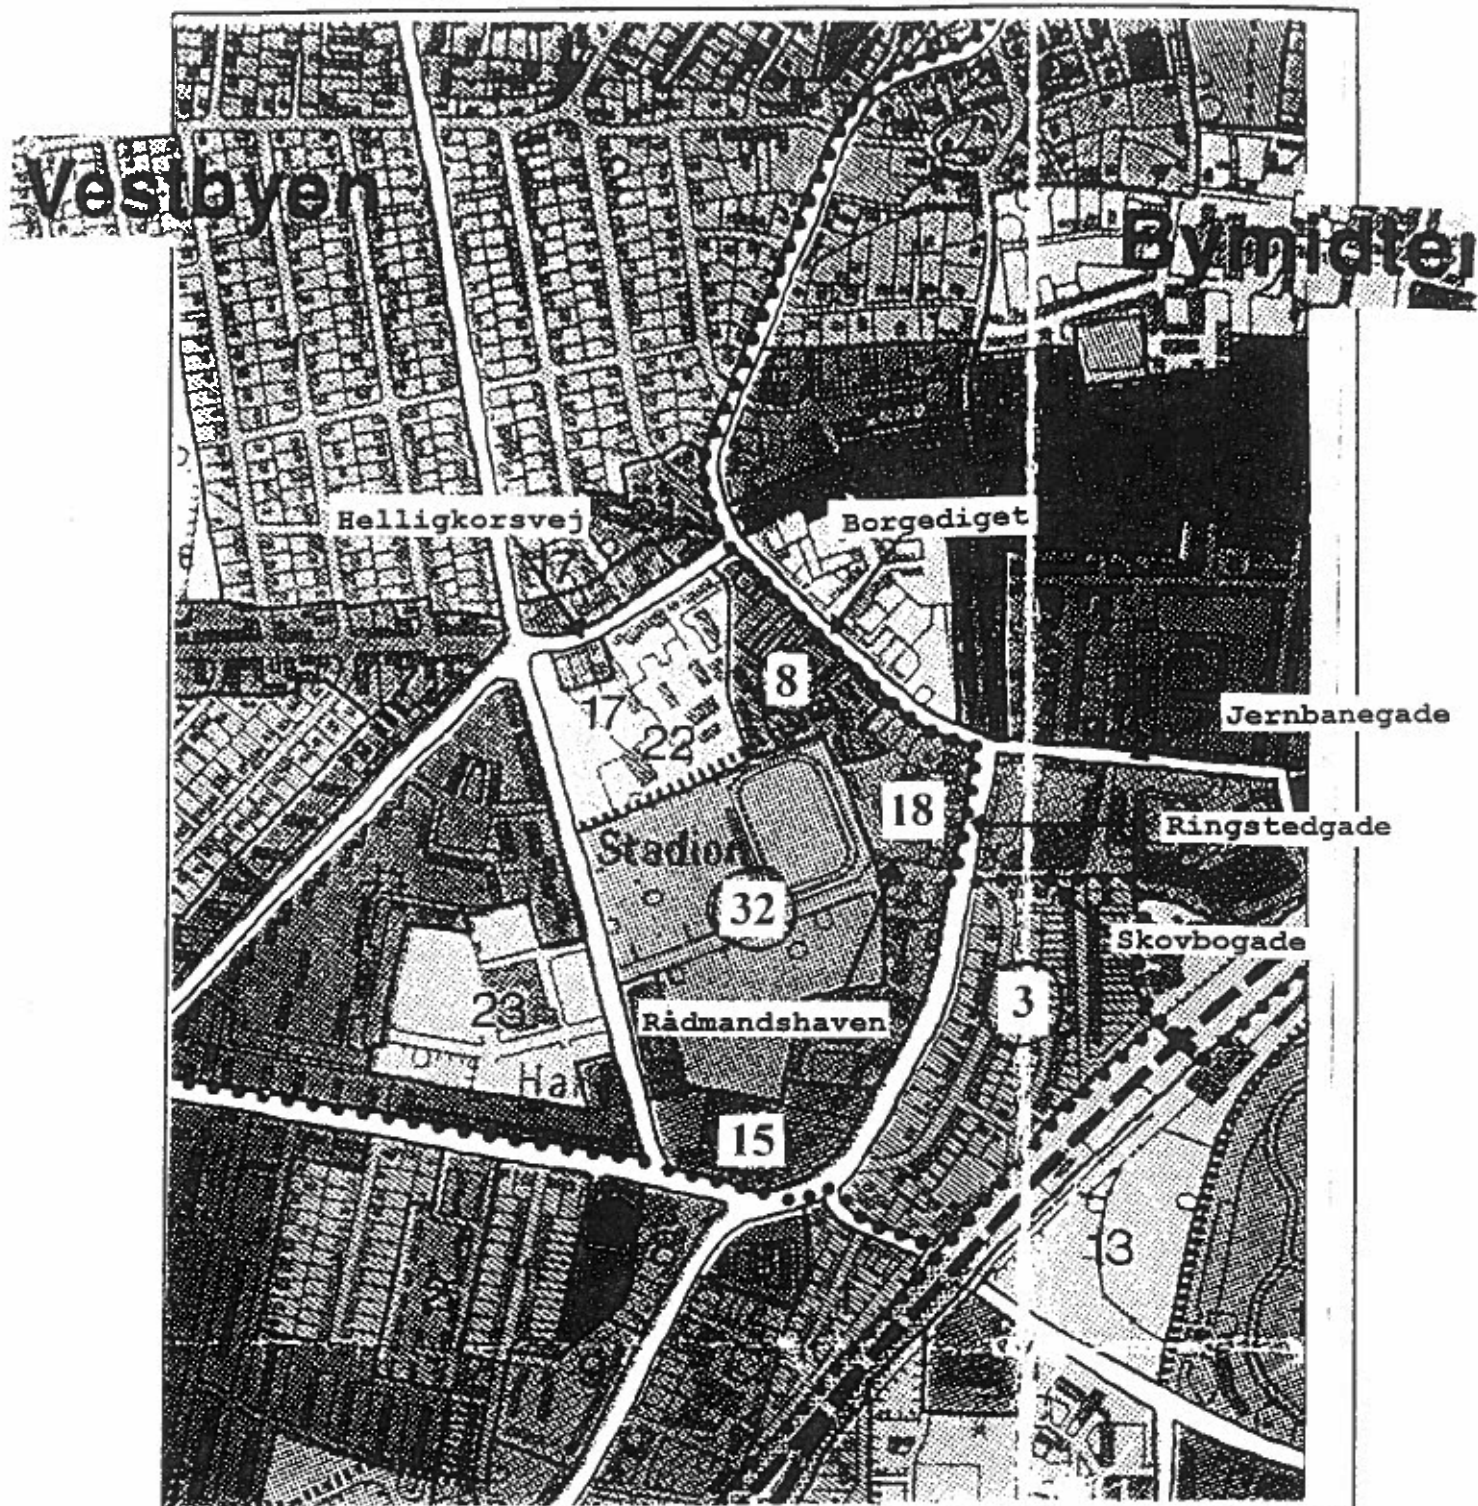

ROSKILDE AMT

Mål:

Bilag nr.: 8