

Frøsigvej 13, Lindbjerg, 6870 Ølgod  
 Matr. nr.: 3 D m.fl.

Tilbygning : 1415,5 m<sup>2</sup>

DENNE TEGNING ER MURERMESTER LEIF L. ANDERSEN SIG APS EJENDOM, OG MÅ IFØLGE GÆLDENDE LOV IKKE KOPIERES, OVERLADES  
 ELLER UDNYTTES AF 3. MAND. SKER DETTE, VIL DER BLIVE OPKRÆVET ET HONORAR PÅ 5 % AF DEN SAMLET ENTREPRISESUM

# Murermester Leif L. Andersen Sig ApS



Sag: *Toon van der Heijder*  
*Frøsigvej 13, Lindbjerg, 6870 Ølgod*

Tegn. nr.: **01**

Tegning: *Opførelse af ungdyrstald*  
*Oversigtsplan*

Mål: 1:750


Sags nr.: 75241918 - 0154

Rev.:

Int: TA

Dato: 12.11.07

Lundvej 219, Sig, 6800 Varde - Tlf.: 75264271 - Fax.: 75264261 - info@murer-sig.dk

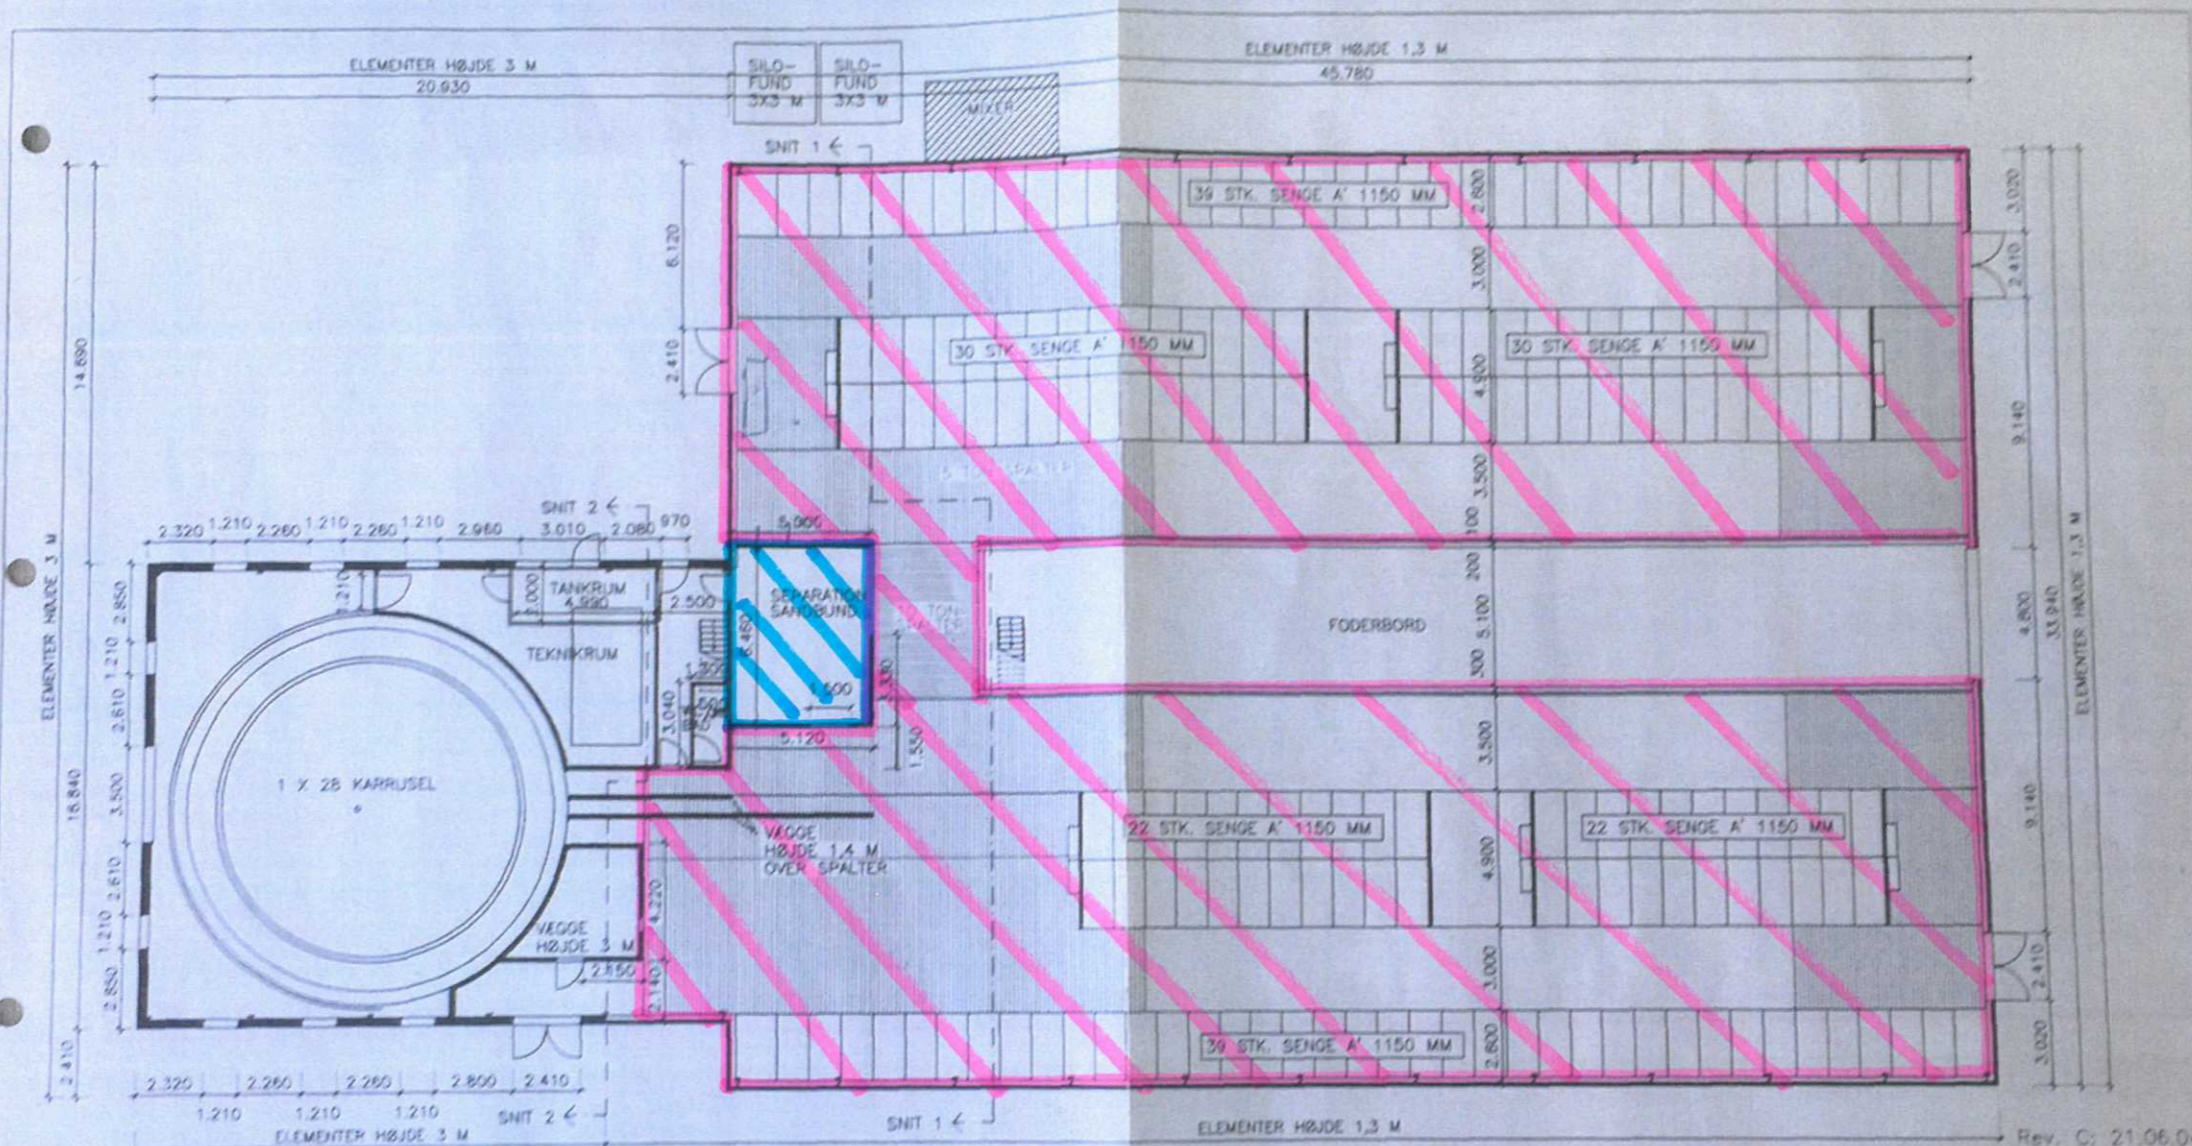

Rev. C: 21.06.04

LØSDRIFTSSTÅLD	20.02.04
STUEPLAN	1:200
BYGHERRE: TOON VAN DER HEIJDER FRØSIGVEJ 13, LINDBJERG 6870 ØLGOD 75 24 19 18	2 FBC
<b>Murerfirmaet</b> <b>Erik Møberg Christensen ApS</b> Østermarkavej 39 7250 Hejlsøvej Tlf. 75 33 59 00	



■ prod. areal m. spalter inkl. nakkebom  
■ prod. areal m. dybstrøelse

Gl. del

Ny del




DENNE TEGNING ER MURERMESTER LEIF L. ANDERSEN Sigs EGENDOM, OG MÅ IFØLGE GÆLDENDE LOV IKKE KOPIERES, OVERLADES ELLER UDNYTTES AF 3. MAND. SKER DETTE, VIL DER BLIVE OPKRÆVET ET HONORAR PÅ 5 % AF DEN SAMLET ENTREPRISESUM

# Murermester Leif L. Andersen Sig ApS

<b>LA</b>	Sag: <i>Toon van der Heijden</i> Frøsigvej 13, Lindbjerg, 6870 Ølgod	Tegn. nr.: <b>03</b>
	Tegning: Tilbygning løsdriftstald, Frøsigvej 13, Lindbjerg, 6870 Ølgod Grundplan	Mål: 1:200
	Sags nr.: 75241918-0142	Dato: 18.04.07

Lundvej 219, Sig, 6800 Varde Tlf.: 75264271 - Fax.: 75264261 - info@murer-sig.dk

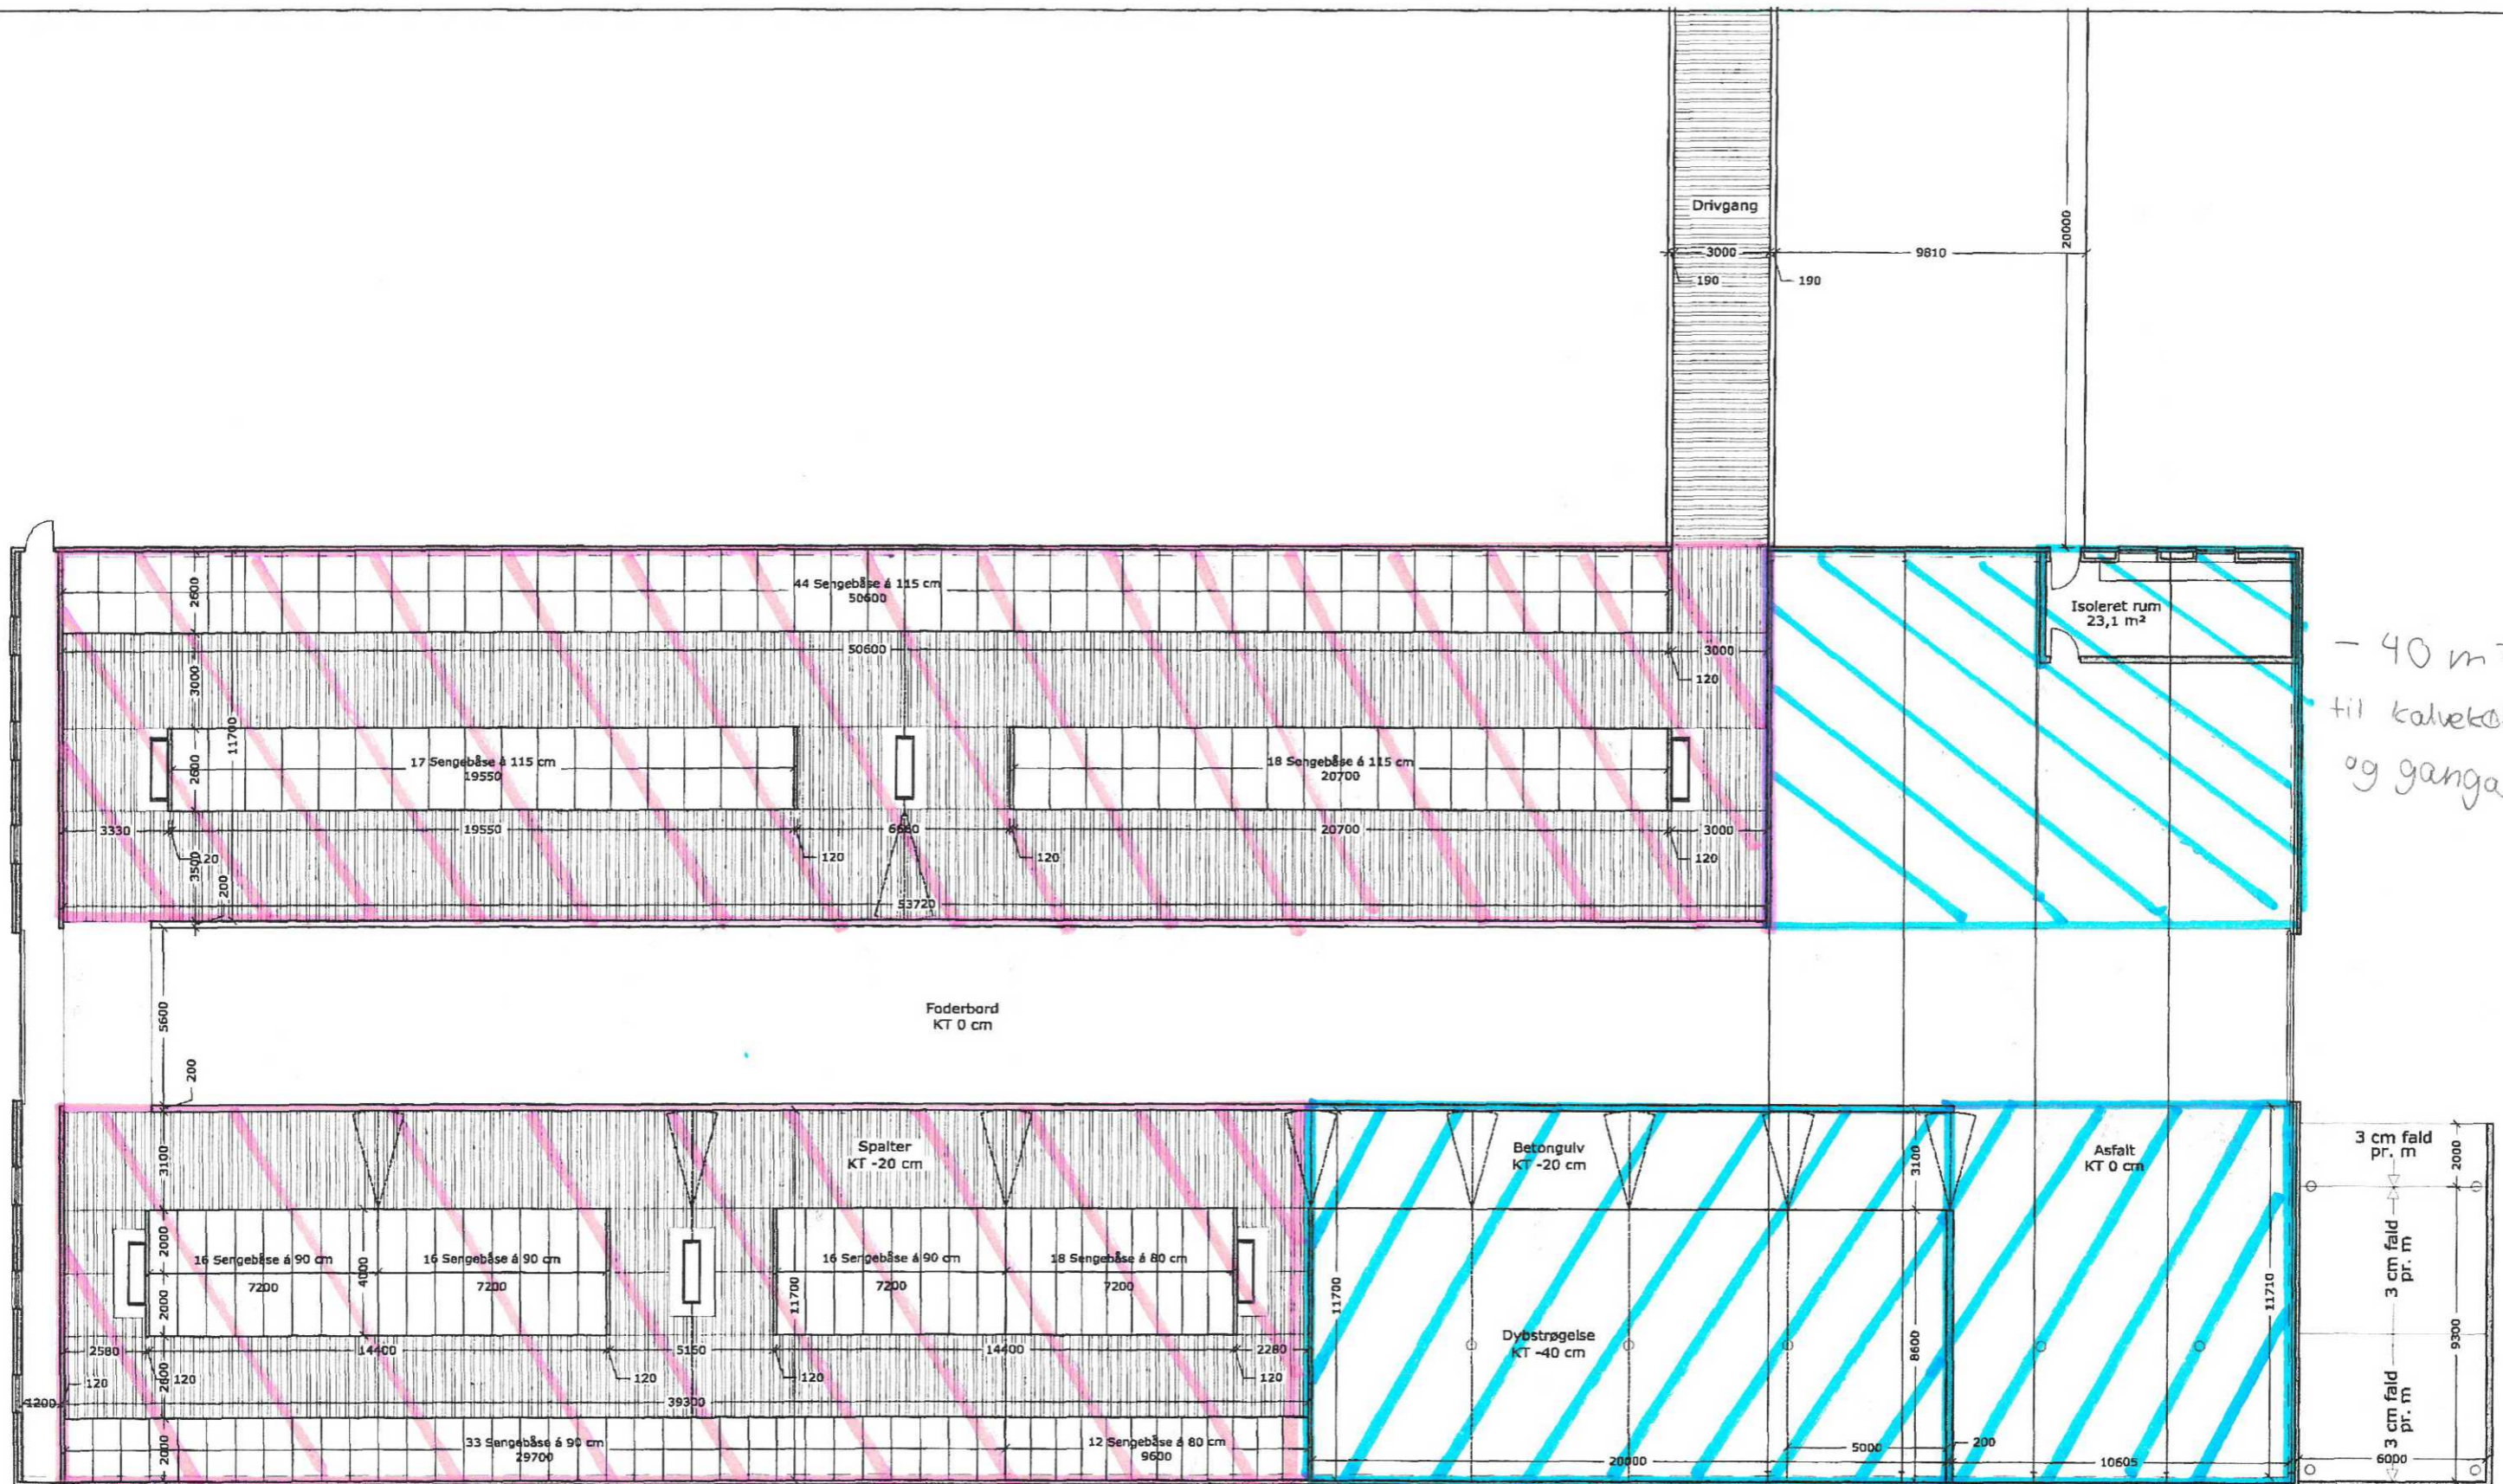

- 40 m<sup>2</sup>  
til køkken  
og gangareal

DENNE TEGNING ER MURERMESTER LEIF L. ANDERSEN SIG APS EJENDOM, OG MÅ IFØLGE GÆLDENDE LOV IKKE KOPIERES, OVERLADES ELLER UDNYTTES AF 3. MAND. SKER DETTE, VIL DER BLIVE OPKRÆVET ET HONORAR PÅ 5 % AF DEN SAMLET ENTREPRISESUM

## Murermester Leif L. Andersen Sig ApS

<b>LA</b>	Sag: <i>Toon van der Heijder</i> <i>Frøsigvej 13, Lindbjerg, 6870 Ølgod</i>	Tegn. nr.: <b>03</b>
	Tegning: <i>Opførelse af ungdyrstald</i> <i>Grundplan</i>	Mål: <b>1:200</b>
	Sags nr.: 75241918 - 0154   Rev.:   Int.: TA	Dato: <b>12.11.07</b>

Lundvej 219, Sig, 6800 Varde - Tlf.: 75264271 - Fax.: 75264261 - info@murer-sig.dk