


Odense Kommune

Snapindgårdens modtageplads for farligt affald

Matr. nr. 121-1 æv m.fl., Vestermarken, Odense Jorder: Snapindvej 21, 5200 Odense V

Cvrn.-nr.: 17414070.

Afgørelse efter Miljøbeskyttelsesloven om ændring og udvidelse af
Snapindgårdens modtageplads for farligt affald.

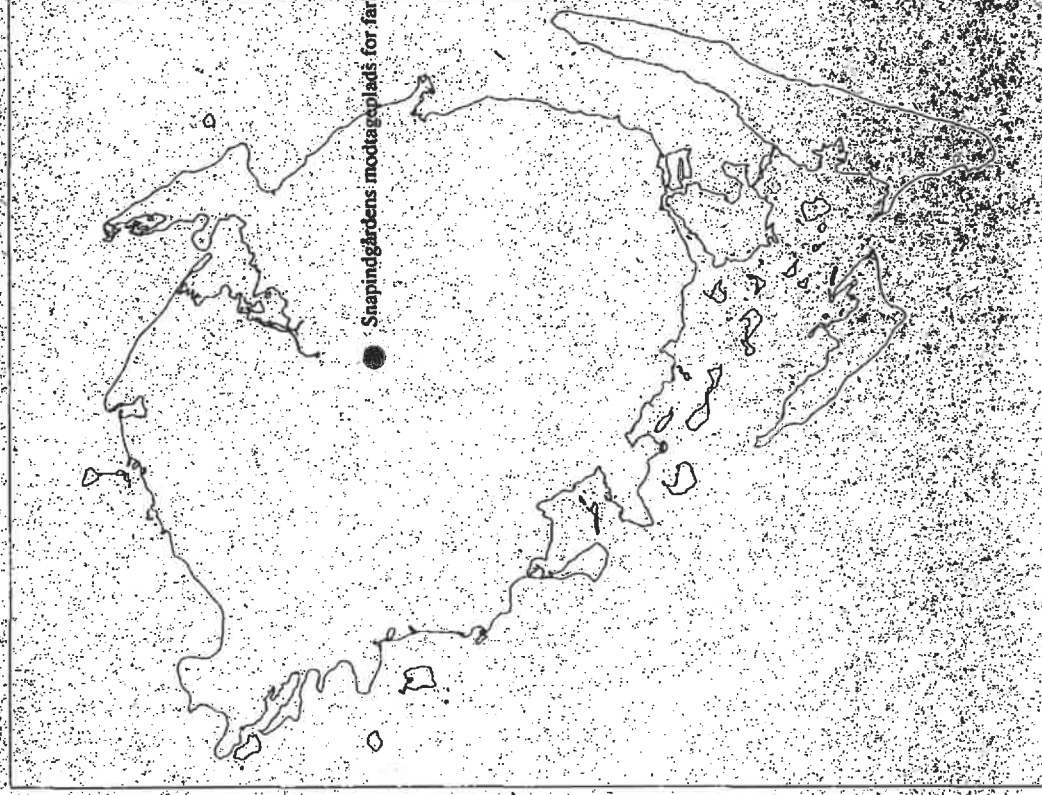

November 2001



Fyns Amt
Miljø og Arealafdelingen

Indholdsfortegnelse.

1. Indledning.....	s. 1
2. Relationer til Miljøbeskyttelsesloven og Samlebekendtgørelsen.....	s. 2
2.1 Miljøbeskyttelsesloven.....	s. 2
2.2 Samlebekendtgørelsen (regler om VVM).....	s. 2
3. Ansøgers oplysninger.....	s. 3
3.1 Fremsendt materiale.....	s. 3
3.2 Modtagepladsens placering.....	s. 4
3.3 Indretning og drift.....	s. 4
3.4 Miljøbil.....	s. 6
3.5 Spildevand, overfladevand.....	s. 6
3.6 Støj- og luftforurening.....	s. 7
3.7 Sikkerhed, driftsforstyrrelser og uheld.....	s. 7
3.8 Egenkontrol.....	s. 7
3.9 Renere teknologi.....	s. 7
4. Odense Kommunes bemærkninger.....	s. 7
5. Fyns Amt, Miljø- & Arealafdelingens vurdering af det ansøgte.....	s. 8
5.1 Indretning og drift.....	s. 8
5.2 Opbevaring og håndtering af farligt affald.....	s. 9
5.3 Støj.....	s. 9
5.4 Støv- og lugtgener.....	s. 10
5.5 Jord, grund- og overfladevand.....	s. 10
5.6 Risikobetonede aktiviteter og renere teknologi.....	s. 10
5.7 Vurdering af modtagepladsens virkning på miljøet (VVM).....	s. 11
6. Fyns Amt, Miljø- & Arealafdelingens afgørelse.....	s. 12
Indretning og drift.....	s. 12
Opbevaring og håndtering af farligt affald.....	s. 13
Støj.....	s. 14
Lugtgener.....	s. 14
Støv.....	s. 15
Jord, grundvand og overfladevand.....	s. 15
Spildevandstilladelse - Miljøbeskyttelseslovens Kap 4.....	s. 15
7. Klagevejledning og søgsmål.....	s. 16
7.1 Klagevejledning.....	s. 16
7.2 Søgsmål.....	s. 16
8. Generelle forhold.....	s. 17
8.1 Ændringer og udvidelser.....	s. 17
8.2 Underretningspligt.....	s. 17
8.3 Retsbeskyttelse.....	s. 17

- Bilag 1b: Oversigtskort over modtagepladsens placering på Snapindgårdens område.
- Bilag 2.: Kort over indretningen på modtagepladsen samt afløbsplan for oplagsplads.
- Bilag 3: Kort over indretning af modtagebygningens sorteringsrum.
- Bilag 4: Afløbsplan.
- Bilag 5: Spildevandstilladelse fra Odense Vandsekskab A/S



Fyns Amt

Miljø- og Arealafdelingen
November 2001

Journal nr. (Bedes anført ved alle henvendelser)

8-76-1-461-40-2000

LJC

Deres ref.

Dato

28 NOV. 2001

Vedr.: Snapindgårdens Modtageplads for farligt affald på ejendommen matr.nr. 121-1 æv
m.fl. Vestermarken, Odense Jorder, beliggende Snapindvej 21, 5200 Odense V.
CVR-nr. 17414070.

Miljøgodkendelse i henhold til Miljøbeskyttelseslovens Kap. 5, § 33

1. Indledning

Odense Renovationsselskab A/S har søgt om fornyet miljøgodkendelse af Snapindgårdens modtageplads for farligt affald. Modtagepladsen består af en bygning med sorteringsrum og lagerplads samt en udendørs oplagsplads for opbevaring af færdigpakket farligt affald.

Fyns Amt har d. 30. november 1988 meddelt miljøgodkendelse af modtageplads for farligt affald på Snapindgården, og d. 25. januar 1996 meddelt miljøgodkendelse til ændring af modtagepladsen.

Fyns Amt har d. 4. januar 1995 miljøgodkendt en nærgenbrugsstation beliggende nord for modtagepladsen for farligt affald.

Ved tilsyn d. 24. marts 1999 kunne det konstateres, at modtagepladsens indretning og drift ikke stemte overens med gældende miljøgodkendelse, idet der bl.a. var opstillet containere, som amtet ikke havde forholdt sig til, og det samtidig kunne konstateres, at der ikke var tilstrækkelig med oplagskapacitet til færdigpakket farligt affald. Vi har d. 6. maj 1999 modtaget Odense Renovationsselskabs redegørelse vedrørende de ændrede forhold, og vi har efterfølgende oplyst, at denne redegørelse betragtes som en ansøgning om fornyet godkendelse af modtagepladsen for farligt affald. Desuden har Fyns Amt d. 11. januar 2001 modtaget en ansøgning om en udvidelse og ombygning af den indendørs beliggende modtageplads for farligt affald i de allerede eksisterende bygninger.

Da der er tale om en væsentlig ændring og en udvidelse af indretningen og driften af den eksisterende modtageplads for farligt affald vurderer vi, at der skal udarbejdes en miljøgodkendelse i henhold til Miljøbeskyttelseslovens § 33.

Der udarbejdes en samlet miljøgodkendelse for modtagepladsen for farligt affald, hvor godkendelserne af 30. november 1988 og af 25. januar 1996 til ændring af modtagepladsen indarbejdes.

Amtsgården · Ørbækvej 100 · 5220 Odense SØ · Telefon 6556 1000

E-mail: fyns-amt@fyns-amt.dk · Internet: www.fyns-amt.dk

CVR-nummer 40-55-63-11

2. Relationer til Miljøbeskyttelsesloven og Samlebekendtgørelsen

2.1 Miljøbeskyttelsesloven

Modtagelse af farligt affald på modtagerpladser kan henføres til punkt K1C: "Anlæg for omlastning eller ompakning eller oplagring af farligt affald forud for nyttiggørelse eller bortskaffelse" på listen over godkendelsespligtige virksomheder, der er omfattet af Miljøbeskyttelseslovens kap. 5, §33. Amtet er godkendende og tilsynsførende myndighed.

2.2 Samlebekendtgørelsen (regler om VVM)

Fyns Amt vurderer, at modtagepladser for farligt affald er omfattet af samlebekendtgørelsens bilag 2 punkt 11.b om anlæg til bortskaffelse af affald (jf. Bekendtgørelse nr. 428 af 2. juni 1999 om supplerende regler i medfør af lov om planlægning).

3. Ansøgers oplysninger

3.1 Fremsendt materiale

- Vi har d. 6. maj 1999 modtaget en redegørelse for modtagepladsens indretning og drift samt svar på Fyns Amt tilsynsrapport, herunder en ansøgning om udvidelse af oplagskapaciteten og placering af containere på modtagepladsen. Fyns Amt har ved skrivelse d. 2. juli 1999 tilkendegivet, at amtet betragter redegørelsen som en ansøgning om fornyet miljøgodkendelse af modtageplads for farligt affald. Der er herefter ikke sket mere i sagen.
- Der er modtaget supplerende oplysninger ved tilsyn og møde på Snapindgården d. 31. oktober 2000. Der er efterfølgende modtaget diverse oversigtskort.
- Orientering fra Odense Kommune vedr. ansøgningsskema til Odense Renovationsselskab. Indgået d. 22. november 2000.
- Odense Renovationsselskab har fremsendt ansøgningsmateriale til Odense Kommune. Projektet beskrives som "*en udvidelse og ombygning af den indendørs beliggende modtageplads for farligt affald, i de allerede eksisterende bygninger*". Kopi af dette materiale er indgået til Fyns Amt d. 11. januar 2001. Det oplyses, at tidligere indsendt tegningsmateriale bør makuleres.
- Møde og rundvisning på Snapindgården d. 13. februar 2001.
- Modtaget oversigtsplan og placering af containere samt situationsplan vedr. afløb og spildevand d. 15. februar 2001.
- Modtaget tegning vedrørende flytning af afspæringsventil d. 20. februar 2001.
- Modtaget tilladelse til udledning af spildevand fra modtageplads fra Odense Vandsselskab d. 20. februar 2001.
- Fra Odense Kommune er der modtaget udtalelse vedrørende spildevandsforhold på modtagepladsen d. 9. marts 2001.
- Møde og rundvisning på Snapindgården d. 7. september 2001.
- Der er d. 19. og 26 september 2001 modtaget en revideret afløbsplan, indretningsplan, samt tegning over containernes placering på pladsen.
- Udkast til miljøgodkendelse afsendt 15. oktober 2001.
- Odense Renovationsselskabs bemærkninger til godkendelsesudkast er modtaget d. 1. samt 5. november 2001.
- Odense Kommunes bemærkninger til godkendelsesudkast er modtaget d. 6. november 2001.

3.2 Modtagepladsens placering

Modtagepladsen for farligt affald er beliggende øst for nærgenbrugsstationen Snapindgården, Snapindvej 21, på matrikel 121-1 æv m.fl. Nærgenbrugsstationen og modtagepladsen for farligt affald er beliggende i byzone i kommuneplanens område 8.EB20. Området må anvendes til "lettere industri-, håndværks-, lager- og transportvirksomhed samt til servicefunktioner, der ikke stiller særlige krav til omgivelserne". Det fremgår desuden, at der kun undtagesesvis må opføres boliger i området "og kun, såfremt det er nødvendigt af hensyn til virksomhedens forsvarlige drift".

Mod nord grænser modtagepladsen op til område 8.B30, der ifølge kommuneplanen skal anvendes til boligformål. Modtagepladsen grænser mod vest op til område 8.D20, der skal anvendes til boligformål, især etageboliger. Afstanden til nærmeste boligområde fra modtagepladsen er ca. 70 m.

./ Oversigtskort over modtagepladsens naboforhold og beliggenhed er angivet i bilag 1a og 1b.

3.3 Indretning og drift

Snapindgårdens modtageplads for farligt affald er Odense Kommunes centrale modtageplads for farligt affald. Pladsen fungerer som en sorteringssentral, hvor affaldstyperne A,B, C, H, K, O, T, X og Z sorteres og afhentes af Modtagestation Fyn I/S efter aftale ca. hver 3 uge.

Ikke farligt brændbart affald bortskaffes til Fynsværket I/S og deponeringsegnet affald afleveres til Odense Nord Miljøcenter. Virksomheden har ingen produktion af nye produkter.

Modtagepladsens åbningstider er:

Mandag - fredag	kl. 7.00 - 18.00
Lørdag samt søn- og helligedage	kl. 9.00 - 18.00,

dog ikke d. 24., 25., og 31. december samt d. 1. januar.

Modtagepladsen består af 184 m² bebygget areal, 174 m² produktionsareal og 640 m² lagerplads og er indhegnet og etableret med aflåselige porte. Oversigtsplan over modtagepladsens indretning er vist på bilag 2.

./ Uden for åbningstiden er modtagepladsen aflåst. Der vil i åbningstiden være beskæftiget i alt 5 mand på modtagepladsen, og personalet modtager løbende ajourført undervisning.

Pladsen øst og syd for modtagebygningen er belagt med asfalt. Den udendørs oplagsplads nord for bygningen er belagt med SF-sten og en underliggende membran af typen GUK 4604 og i pladsens nordøstlige hjørne en membran af typen R.A.C. membran. Oplagspladsen er indrettet med fald mod afløb, og over membranen er der etableret drænrør, der føres til afløbet.

Farligt affald fra kommunens borgere afleveres på bygningens vestside. Afleveringen sker til modtagepladsens personale. Foran indleveringsporten er der etableret en ca. 6x8 m stor plade, der indrettes med henblik på at kunne tilbageholde eventuelt spild. Pladen består af en SF-stenbelægning med underliggende polymermembran. SF-stenbelægningen er tætnet ved fugning med en blanding af cement, trasskalk og sand. Pladen har hældning mod afløb, og over membranen drænrør, der også føres til afløb. Foran døren, hvor affaldet indleveres, er der anlagt en opsamlingssump med en gitterist over. Sumpen, der skal tilbageholde eventuelt spild af farligt affald, er udført i helstøbt beton, og der er ikke afløb fra sumpen.

- ./ Placering af de udendørs overdækkede containere fremgår af bilag 2. På den udendørs oplagsplads, nord for sorteringsrummene opbevares færdigpakket, farligt affald (containere nr. 2, 3 og 4), sammen med H-affald (malingaffald) (2 stk. containere nr. 5). Desuden er der opstillet 3 containere til opbevaring af tomme gasflasker, brandslukkere og trykbeholdere (containere nr. 11, 12, 13).
- Til venstre for sorteringsrummet opbevares det sidst færdigpakkede farligt affald i en aflåselig container med trådgitter, presenning, opkanter og opsamlingssump (container nr. 1). Ved hjælp af en gaffeltruck flyttes emballagerne løbende hen til og ind i containerne nr. 2, 3 og 4.

Øst for modtagepladsens bygning og på den asfalterede plads opstilles containere til opbevaring af sorteret brændbart og deponeringsegnet ikke farligt affald (container nr. 6 og 7). Det er vurderet, at der ikke vil fremkomme perkolat fra containere med brændbart affald. Desuden er der udenfor sorteringsrummet på den asfalterede plads opstillet en container med en metalplade som låg til opbevaring af akkumulatorer (container nr. 8).

Øst for den udendørs oplagsplads forefindes opbevaringssted til tom emballage.

I sorteringsrummet for sortering af farligt affald er der opstillet to vippecontainere til ikke farligt affald. Affaldet befinder sig i containerne indtil det med gaffeltruck transporteres til containere nr. 6 og 7.

- ./ Der indrettes to sorteringsrum, hvor personalet foretager håndsortering af alle typer modtaget affald. Indretningen af sorteringsrummene er vist på bilag 3. Ved sorteringsarbejdet anvendes Modtagesstations Fyns standardcontainere og transportemballager til farligt affald. Alt farligt affald opbevares overdækket i containere med dobbeltbund.

I lokalet, hvor affaldet indleveres, sorteres det farlige affald. Lokalet er indrettet med en opsamlingssump, og med opkanter langs væggen og ved døren ind til det kontor, som etableres midt i lokalet. I sorteringsrummet for sortering af farligt affald anbringes der containere til de sorterede affaldsfraktioner. Alle containere indrettes med udsugning direkte fra containerne.

I lokalet ved siden af sorteringsrummet for farligt affald skal der sorteres batterier, og opbevares fyldte batteritromler, medicinrester samt tom emballage. Ved indgangen mellem de to sorteringsrum støbes gulvet med et fald på ca. 13 cm ind til sorteringsrummet, hvor opsamlingssumpen findes. Begge sorteringsrum etableres med betongulv.

Sorteringsbygningerne indrettes i øvrigt med ventilation i overensstemmelse med Arbejdstilsynets retningslinier.

Det er i ansøgningsmaterialet oplyst, at der i 1999 er modtaget ca. 201 tons affald pr. år, og at mængden af indsamlet farligt affald i Odense kommune i årene frem over forventes at forøges med ca. 1-3 % pr. år. Det vurderes, at det med den fremtidige ændring og udvidelse af modtagepladsen, er sikret, at modtagepladsens kapacitet kan håndtere denne stigning. Der planlægges ikke at arbejde i flerholdsskift.

Odense Renovationsselskab reviderer i forbindelse med de ansøgte ændringer og udvidelser den eksisterende drifts- og sikkerhedsinstruks.

3.4 Miljøbil

Farligt affald modtaget i den mobile indsamlingsenhed (miljøbil), afleveres på Snapindgårdens modtageplads for farligt affald. Miljøbilen parkeres på den asfalterede plads på bygningens østside og tømmes herfra med truck.

Driftsinstruksen for miljøbilen er generelt uafhængig af, hvilken nærgenbrugsstation bilen er placeret på. Driftsinstruksen er tidligere fremsendt til Fyns Amt i forbindelse med en tillægsgodkendelse for den mobile indsamlingsordning. Af drifts- og sikkerhedsinstruksen for miljøbilen fremgår det, at væske der bliver opsamlet i bilens opsamlingskølle skal betragtes og håndteres som kemikalieaffald, og at evt. væske som løber til tanken skal fjernes hurtigst muligt.

3.5 Spildevand, overfladevand

1. Bilag 4 viser afløbsplan vedrørende modtagepladsen for farligt affald.

Der produceres ikke processpildevand. Fra sorteringsrum udledes der sanitært spildevand fra håndvask og nødbusser svarende til en årlig produktion på 10 m³. Sanitært spildevand ledes til offentlig kloak.

I sorteringsrummet for sortering af farligt affald er der placeret en opsamlingskølle, der kan indeholde et volumen på ca. 1000 l, og hvor det ved hjælp af et alarmsystem sikres, at sumpen altid som minimum kan indeholde 200 l. I sumpen opsamlles vand brugt til spuling af gulv samt forurenset vand opstået ved spild. Sumpen har ikke afløb til kloakeret brønd, og tømmes derfor af slamsuger. Eventuelt forurenset vand fra sumpen behandles som farligt affald.

Der findes intet gulvafløb i sorteringsrummene. De nuværende afløbsrør i sorteringsrummene ændres ikke, men der etableres en ny tværgående afløbsrør foran de to porte i sorteringsrummet for farligt affald. Den nye afløbsrør løber ud i opsamlingskøllen.

Der etableres ikke afløbsrør i rummet, hvor der skal sorteres batterier.

På SF-stenbelægningen foran indgangen til sorteringsrummene er der etableret en nedløbsbrønd. Overfladevand herfra og evt. drænvand ledes til det kommunale spildevandssystem. Efter nedløbsbrønden er der monteret en afspæringsventil med sandfang og olieudskiller, der giver mulighed for at afspærre afløbet i tilfælde af, at der spildes farligt affald på belægningen.

På den udendørs oplagsplads nord for bygningen er der etableret to nedløbsbrønde. Overfladevand og evt. drænvand afledes herfra til det kommunale spildevandssystem. Ved den vestlige ende af drænrøret er der placeret en brønd med sandfang og efterfølgende en PVC-spulebrønd. Ved de to sidstnævnte brønde fjernes vand af slamsuger efter uheld/alarm.

1. Placering af ovennævnte brønde på oplagspladsen kan ses på bilag 2.

Overfladevand fra den udendørs asfalterede plads (- øst og syd for bygningen) ledes til det kommunale spildevandssystem.

Ved modtagestationens sydvestlige hjørne er der placeret en samlebrønd, hvor alle tilløb samles. I denne samlebrønd placeres endnu en afspæringsventil således, at der ved uheld inde på området vil være mulighed for at lukke afspæringsventilen og forhindre, at den offentlige kloak forurennes. Efter montering placeres mandehul og dæksel over afspæringsventilen, så denne let kan betjenes.

Eventuelt spild af farligt affald fjernes straks med opsugnings- og pakkemateriale som forefindes

på modtagepladsen.

Samtidig med ansøgning om miljøgodkendelse er Odense Vandselskab A/S blevet bedt om at vurdere, om modtagepladsens aktuelle afledningstilladelser skal revideres. Odense Vandselskabs tilladelse og tilhørende vilkår indarbejdes i nærværende miljøgodkendelse.

3.6 Støj- og luft forurening

Der er i ansøgningsmaterialet henvist til, at det i forbindelse med meddelelsen af godkendelsen d. 30. november 1988 har været Fyns Amts vurdering, at der ikke kræves særlige emissions/immissionsvilkår med hensyn til luft- og støjforurening, og der henvises vedrørende udførsel af afkastet fra udsugningsanlægget i den forbindelse til bygningsreglementets krav. Det er oplyst, at modtagepladsen luft- og støjmæssigt fungerer på samme måde i dag som ved starten i 1988.

3.7 Sikkerhed, driftsforstyrrelser og uheld

Modtagepladsen vil overholde Arbejdstilsynets krav og regler vedrørende sikkerhedsforanstaltninger ved modtagepladser for farligt affald. Arbejdstilsynet skal ligeledes acceptere den ændrede modtageplads.

Desuden anvendes Miljø- og energiministeriets bekendtgørelse nr. 106, af 1. februar 2000 vedrørende "Bekendtgørelse om kontrol med risikoen for større uheld med farlige stoffer".

Det vurderes, at større uheld næppe vil forekomme, idet der gennem de sidste 12 års drift af modtagepladsen ikke har været nævneværdige uheld.

3.8 Egenkontrol

Der udarbejdes årligt en totaloversigt over indkommet farligt affald. Totaloversigten indarbejdes i sikkerhedsrådgiverens årsrapport.

3.9 Renere teknologi

I forbindelse med renovering og ombygning af lokalerne på modtagepladsen, vil der blive anvendt den nyeste teknologi på området.

4. Odense Kommunes bemærkninger

Odense Kommune har oplyst, at Miljøcenter Fyn ingen bemærkninger har til Odense Vandselskabs tilladelse til udledning af spildevand til det kommunale spildevandssystem. Kommunen har ingen øvrige bemærkninger til godkendelsen.

5. Fyns Amts Vurdering

5.1 Indretning og drift

Fyns Amt vurderer, at farligt affald, der opbevares på areal med offentlig adgang, bør være dobbelt sikret i form af indhegning af selve modtagepladsen med aflåselige porte samt lukket og aflåselig bygning/container til modtagelse/opbevaring af farligt affald. Modtagepladsen skal være bemandet i åbningstiden og holdes aflåst udenfor dette tidsrum.

Af hensyn til sikkerheden vurderes det endvidere, at der skal opsættes skilte på/ved bygningen, hvoraf det fremgår, at der er oplag af brandfarlige væsker og/eller giftige stoffer, og at rygning og brug af åben ild er forbudt.

Det er Fyns Amts praksis at stille krav om, at modtagebygninger/containere til opbevaring af farligt affald skal indrettes med tæt gulv og opkanter, hvor opkanterne skal være tilstrækkelige til, at gulvet kan rumme 200 l. Når der etableres en opsamlingssump på minimum 200 l, skal gulvet dog ikke kunne rumme 200 l, men der stilles fortsat krav om opkanter for at kunne tilbageholde evt. spild. Snapindgårdens modtagebygning vurderes at være i overensstemmelse med disse krav, idet bygningen er indrettet med opkanter og en eksisterende opsamlingssump på minimum 200 l. Da der etableres et tydeligt fald i betongulvet fra batterisorteringsrummet til rummet for sortering af farligt affald, kan det accepteres, at der her er udeladt opkanter. Med baggrund i Fyns Amts betonprojekt, der er udarbejdet af Teknologisk Institut i 1999, stilles der nu skærpede krav til tætheden af modtagebygningers betonbelægning. Vi vurderer derfor, at modtagebygningen for modtagelse af farligt affald skal indrettes med et vandtæt betongulv i miljøklassen "aggressivt miljø" jf. DS for betonkonstruktioner. Alternativt kan der anvendes en overfladebeskyttet beton, idet der for valg af overfladebelægning skal sikres, den bedste resistens overfor de stoffer, der modtages/opbevares i modtagebygningen (jf. Fyns Amts betonprojekt). Der stilles vilkår om ovenstående indretning samt vilkår om, at det ved visuel kontrol og vedligeholdelse skal sikres, at beton og overfladebelægning ikke fremstår med revner eller slitage.

Fyns Amt har tidligere accepteret etableringen af en plade med SF-belægning og polymermembran foran porten, hvor indleveringen af farligt affald foregår. Det er i den forbindelse oplyst, at det er Fyns Amts praksis i nyere godkendelser af modtagepladser for farligt affald at stille vilkår om, at det skal være en plade af enten asfalt eller beton. Men taget i betragtning, at læsning med farligt affald til Modtagation Fyns lastbil ikke skal foregå foran døren, var og er det Fyns Amts opfattelse, at en plade etableret i overensstemmelse med det beskrevne (fugt SF-stenbelægning med underliggende membran og dræn) vil være en tilfredsstillende løsning. Den valgte polymermembran - Gundle HPDE - har ifølge leverandøroplysninger en god kemikalieresistens. Oplysningerne bygger på en række forsøg med neddypning af membranen i en række væsker heriblandt syrer, baser, olie og benzin. På baggrund af disse oplysninger er det vurderet, at membranen vil yde tilstrækkelig beskyttelse mod nedsivning af forurened stoffer til grundvandet.

For at undgå risiko for en eventuel jord- eller grundvandsforurening i tilfælde af spild vurderes, det, at container nummer 1, der anvendes til opbevaring af det sidste færdigpakke affald ikke må placeres på en asfaltbelægning. Asfalt er eksempelvis ikke oliebestandig og vurderes ikke at have den samme holdbarhed som f.eks. en betonbelægning. Derfor skal containere, der anvendes til opbevaring af farligt affald placeres på beton/betonsten med underliggende membran som strækker sig hen til og skråner mod nærmeste afløb. Der stilles vilkår herom.

5.2 Opbevaring og håndtering af farligt affald

Fyns Amt vurderer i overensstemmelse med det ansøgte, at al sortering og ompakning af farligt affald bør ske i modtagebygningen. Farligt affald bør på intet tidspunkt opbevares udenfor den godkendte bygning. Dog kan det accepteres, at færdigpakket farligt affald opbevares udenfor den godkendte bygning i lukkede og tætte containere. Det skal ved afhentningsfrekvensen af det farlige affald sikres, at den til enhver tid eksisterende oplagskapacitet i containere og modtagebygning ikke overskrides. Der stilles vilkår om ovenstående forhold.

Det har hidtil været Fyns Amts praksis at acceptere, at farligt affald opbevares i containere med trådgitter og opsamlingssump, der som minimum kan indeholde 200 l. I forhold til risikoen for en eventuel jord- eller grundvandsforurening vurderer vi, at opbevaringen af farligt affald på modtagepladser bør skærpes, og amtet vil fremover ikke acceptere, at der opbevares farligt affald udenfor containere med trådgitter og opsamlingssump. Odense Renovationselskab bør ved meddelelsen af denne godkendelse udskifte den eksisterende container med trådgitter (container nr. 1) med en tæt og lukket container.

Eventuelt vand i containere skal bortskaffes som farligt affald.

Farligt affald bør desuden afleveres til og sorteres af en driftsansvarlig medarbejder, der har deltaget i kurser om håndtering af farligt affald, og som løbende holdes ajour med udviklingen inden for området.

Der vil blive fremsat vilkår om, at der ved bygningen og pladsen altid skal forefindes ikke brændbart opsnagnings- og pakkemateriale. Spild af farligt affald bør straks opsamles og herefter bortskaffes som farligt affald.

5.3 Støj

Fyns Amt har i miljøgodkendelsen af genbrugspladsen på Snapindgården fastsat grænser for støjbelastningen på pladsen. Støjgrænserne er fastsat i overensstemmelse med Miljøstyrelsens vejledning nr. 5/1984 om "ekstern støj fra virksomheder".

Da det i praksis er vanskeligt at adskille aktiviteterne på containerpladsen fra aktiviteterne på modtagepladsen for farligt affald i støjmæssig henseende, bør de støjgrænser, der er fastsat for genbrugspladsen gælde for de samlede aktiviteter på både genbrugspladsen og modtagepladsen for farligt affald.

Det samlede bidrag til det ækvivalente, korrigerede lydtrykniveau fra aktiviteterne på genbrugspladsen og modtagepladsen for farligt affald må således ikke overstige følgende værdier:

I kommuneplanområde 8.EB20 (lettere industriområde) udenfor Snapindgårdens areal:

Hele ugen	kl. 07.00-18.00	60 dB(A)
-----------	-----------------	----------

I kommuneplanområde 8.D20 (etageboligområde).

Mandag-fredag	kl. 07.00-18.00	50 dB(A)
Lørdag	kl. 07.00-14.00	50 dB(A)
Lørdag	kl. 14.00-18.00	45 dB(A)
søn- og helligdage	kl. 07.00-18.00	45 dB(A)

I kommuneplanområde 8.B30 (Boligområde).

Mandag-fredag	kl. 07.00-18.00	45 dB(A)
Lørdag	kl. 07.00-14.00	45 dB(A)
Lørdag	kl. 14.00-18.00	40 dB(A)
søn- og helligdage	kl. 07.00-18.00	40 dB(A)

Det er Fyns Amts vurdering, at ovennævnte støjgrænser kan overholdes ved den almindelige trafik på genbrugspladsen. Vi anser det som sandsynligt, at kommunens borgere i almindelighed vil aflevere farligt affald i forbindelse med besøg på genbrugspladsen. Ændringerne og udvidelsen af modtagepladsen for farligt affald vil derfor næppe betyde en forøget trafik- og støjbelastning.

Der bør dog stilles vilkår om, at amtet kan kræve en undersøgelse af om ovennævnte støjgrænser kan overholdes. En sådan undersøgelse kan kun kræves én gang om året. Det bør fremgå af vilkåret, at målingerne/beregningerne skal udføres af et laboratorium/person, der er opført på Miljøstyrelsens sidst reviderede liste over laboratorier/personer, der er akkrediteret/certificeret til at udføre miljømålinger/beregninger. Hvis resultaterne af målingen/beregningen berettiger hertil, vil der kunne kræves gennemført støjdæmpende foranstaltninger.

Af hensyn til støj bør der desuden stilles vilkår om, at ændring af åbningstiden på forhånd skal meddeles og accepteres af amtet.

5.4 Støv- og lugtgener

Det er Fyns Amts vurdering, at modtagepladsen ved hensigtsmæssig drift ikke vil give anledning til støv- eller lugtgener. Dog bør der stilles vilkår om, at såfremt der konstateres støv- eller lugtgener fra pladsen, skal der træffes foranstaltninger til reduktion af generne.

5.5 Jord, grund- og overfladevand

Modtagepladsen for farligt affald placeres i et område, der i Fyns Amts regionplan er udlagt som område med særlige drikkevandsinteresser, og pladsen ligger opstrøms i forhold til indvindingsområdet ved Exercermarken.

Der er ved uheld på pladsen foran sorteringsrummene og den øvrige omkringliggende plads mulighed for vha. af to afspærringsventiler, at afspærre for afledning af spildevand fra området. Der er således mulighed for at begrænse et uheld mest muligt, og fortrinsvis til virksomhedens eget område og kloaknet. Der stilles vilkår om, at afspærringsventilen ved samlebrønden skal lukkes, når der afhentes farligt affald. Sker der større spild af farligt affald, som kan nå afløbssystemet, bør afspærringsventilen lukkes indtil det farlige affald er fjernet fra afløbssystemet.

5.6 Risikobetonede aktiviteter og renere teknologi

Det er Fyns Amts vurdering, at der med indretningen og driften af modtagepladsen for farligt affald er udført tilstrækkelig med foranstaltninger til forebyggelse af større uheld og følgerne heraf.

Desuden vurderes det, at aktiviteterne modtagelse, omlastning og opbevaring af det aktuelle affald ikke har en karakter, der gør det relevant at vurdere anvendelsen af renere teknologi.

5.7. Vurdering af modtagepladsens virkning på miljøet (VVM).

Modtagepladser for farligt affald er omfattet af samlebekendtgørelsens bilag 2 punkt 11b "Anlæg til bortskaffelse af affald". Det betyder, at der skal træffes en afgørelse om, hvorvidt der til regionplanretningslinierne skal udarbejdes en redegørelse, der indeholder en særlig vurdering af anlæggets virkning på miljøet (VVM). For virksomheder på samlebekendtgørelsens bilag 2 skal der udarbejdes en redegørelse, når anlægget på grund af dets art, dimensioner eller placering må antages, at kunne få en væsentlig indvirkning på miljøet.

Fyns Amt vurderer, at der ved ændringen og udvidelsen af modtagepladsen for farligt affald ikke er tale om en art eller dimension, der vil kunne udløse et krav om VVM. Desuden vurderes det, at der med nærværende godkendelse sikres, at placeringen af modtagepladsen ikke får en væsentlig indvirkning på miljøet. Fyns Amt vurderer derfor, at ændringen og udvidelsen på modtagepladsen for farligt affald ikke er omfattet af reglerne for udarbejdelse af en VVM-redegørelse.

6. Fyns Amts Afgørelse

Udvidelsen og ændringen af modtagepladsen for farligt affald er ikke omfattet af reglerne om VVM, jf samlebekendtgørelsen.

Der meddeles hermed godkendelse af modtageplads for farligt affald på Snapindvej 21, beliggende på matr.nr. 121-1 æv m.fl, samtidig bortfalder følgende vilkår: 1, 2, 3, 6, 8, 9, 14, 16, 17, 18, 19, 20, 21 og 23 i godkendelse af d. 30. november 1988, og følgende vilkår: 5 og 8 i godkendelse meddelt til ændring af modtagepladsen d. 25. januar 1996: .

Godkendelsen meddeles i henhold til kapitel 5, § 33 i bekendtgørelse af lov om miljøbeskyttelse nr. 753 af 25. august 2001 samt bekendtgørelse nr. 646 af 29. juni 2001 om godkendelse af liste-virksomhed.

Godkendelsen meddeles Odense Renovationsselskab, der er ansvarlig for, at modtagepladsen drives i overensstemmelse med denne godkendelse. Fyns Amt fører tilsyn med anlægget i henhold til miljøbeskyttelseslovens kapitel 9, §66.

Godkendelsen skal være udnyttet senest 2 år efter datoen, hvor godkendelsen er meddelt. I tilfælde af, at godkendelsen eller dele af den ikke er udnyttet inden denne dato, bortfalder godkendelsen. Godkendelsen meddeles på baggrund af de foreliggende oplysninger og på følgende vilkår:

Indretning og drift

1. Farligt affald der opbevares på areal med offentlig adgang, skal være dobbelt sikret i form af indhegning af plads med aflåselig port, og aflåselig container/bygning.
2. Det skal ved advarselstavler ved indgangen til sorteringsbygningen fremgå, at der er oplag af brandfarlige væsker og/eller giftige stoffer, samt at rygning og brug af åben ild er forbudt.
3. Modtagepladsen skal være bemandet i åbningstiden og skal holdes låst udenfor dette tidsrum.
4. Mandskabet skal have deltaget i kurser om håndtering af farligt affald og skal holdes ajour med udviklingen indenfor området.
5. Ændringer af åbningstiden skal på forhånd meddeles og accepteres af amtet.
6. Sorteringsrummet for sortering af farligt affald skal etableres med opkanter og en opsamlingssump, der som minimum kan indeholde 200 l. Desuden skal der ved indgangen fra batterisorteringsrummet til sorteringsrummet for sortering af farligt affald etableres et tydeligt fald i betongulvet.
7. Betongulvet i sorteringsbygningerne skal være tæt og skal støbes i beton af typen "aggressivt miljø" jf. DS for betonkonstruktion, eller der skal udlægges en overfladebelægning på den eksisterende beton, med resistens overfor de produkter, der opbevares i bygningen.

8. Foran døren, hvor aflevering af farligt affald foregår, skal der etableres en plade og rist med tilhørende opsamlingsump til opsamling af spild under håndteringen af det farlige affald.

Pladen skal bestå af en ca. 6x8 fuset SF-stensbelægning med underliggende polymermembran og dræn. Membranen skal være af typen Gundle HPDE og skal være 0,75 mm tyk. Pladen skal have hældning mod afløb til det kommunale spildevandssystem. Sumpen skal være udført i tæt, helstøbt beton
9. Belægningen i modtagepladsens bygning og på de udendørs arealer, hvor der opbevares/afleveres farligt affald skal kontrolleres for revner og slitage og vedligeholdes, så belægningen fremstår hel og tæt.
10. Ved ændringer i indretning og drift skal Fyns Amt orienteres herom.
11. En revideret drifts- og sikkerhedsinstruks skal senest 2 måneder efter meddelelse af denne godkendelse indsendes til Fyns Amts accept. De driftsrelaterede vilkår i miljøgodkendelsen skal fremgå af driftsinstruksen.
12. Driftsinstruksen skal udleveres til personalet og skal desuden være tilgængelig på modtagepladsen.
13. Ved øvrige ændringer i driften skal en revideret driftsinstrukts sendes til Fyns Amt til accept, før den tages i brug.

Opbevaring og håndtering af farligt affald

14. Al sortering og pakning af farligt affald må kun foregå i de dertil godkendte bygninger.
15. Opbevaring af farligt affald må kun ske i sorteringsrummet for sortering af farligt affald eller udendørs i tætte, lukkede og aflåselige containere.
16. I stedet for giftskab kan gift opbevares i en af de aflåste containere.
17. Udendørs containere, der anvendes til opbevaring af færdigpakket farligt affald skal placeres på beton/betonsten med underliggende membran, der strækker sig hen til og skråner mod nærmeste afløb.
18. Der skal på pladsen forefindes ikke brændbart opsnugsmateriale og pakkemateriale. Eventuelt spild af farligt affald skal straks fjernes med opsnugsmaterialet, som herefter bortskaffes som farligt affald.
19. Det skal ved afhentningsfrekvensen af det farlige affald sikres, at den til enhver tid eksisterende oplagskapacitet i containere og modtagebygning ikke overskrides.
20. Bortskaffelse af affaldsfraktionerne skal ske i overensstemmelse med kommunens affaldsregulativer.

Støj

21. Det samlede bidrag til det ækvivalente, korrigerede lydtrykniveau fra aktiviteterne på genbrugspladsen og modtagepladsen for farligt affald må ikke overstige følgende værdier:

I kommuneplanområde 8.EB20 (lettere industriområde) udenfor Snapindgårdens areal:

Hele ugen	kl. 07.00-18.00	60 dB(A)
-----------	-----------------	----------

I kommuneplanområde 8.D20 (etageboligområde).

Mandag-fredag	kl. 07.00-18.00	50 dB(A)
Lørdag	kl. 07.00-14.00	50 dB(A)
Lørdag	kl. 14.00-18.00	45 dB(A)
søn- og helligdage	kl. 07.00-18.00	45 dB(A)

I kommuneplanområde 8.B30 (Bologområde).

Mandag-fredag	kl. 07.00-18.00	45 dB(A)
Lørdag	kl. 07.00-14.00	45 dB(A)
Lørdag	kl. 14.00-18.00	40 dB(A)
søn- og helligdage	kl. 07.00-18.00	40 dB(A)

22. Odense Renovationsselskab A/S skal på tilsynsmyndighedens forlangende lade undersøge, om de ovenfor angivne støjgrænser overholdes. En sådan undersøgelse kan højst kræves én gang årligt.

Undersøgelsen kan foretages i form af beregninger udført efter den nordiske beregningsmodel for ekstern støj fra virksomheder. Dokumentationen for undersøgelsen skal med hensyn til beregningsforudsætningerne indeholde de oplysninger, som er nødvendige for vurderingen af rigtigheden af beregningsresultaterne. Specielt skal støjklenderne beskrives og deres kildestyrke angives.

Som alternativ til den ovennævnte beregning kan undersøgelsen foregå ved måling af den støj aktiviteterne påfører omgivelserne.

Målinger/beregninger skal udføres som en miljømåling, jf. Miljøstyrelsens retningslinier, og udføres af et firma/laboratorium, der er uvidigt og godkendt af Miljøstyrelsens referencelaboratorium (Delta Akustik og Vibration).

23. Såfremt støjundersøgelsen godtgør, at ovennævnte støjgrænser ikke kan overholdes uden, at der gennemføres støjdæmpende foranstaltninger, skal Odense Renovationsselskab A/S udarbejde et projekt herfor senest 1 måned efter beregningerne/målingernes udførsel og indsende dette projekt til amtets accept. Projektet skal udarbejdes af et firma/laboratorium, der er uvidigt og godkendt af Miljøstyrelsens referencelaboratorium (Delta Akustik og Vibration).

Lugtgener

24. Modtagepladsen må ikke give anledning til lugtgener udenfor pladsens område. Såfremt der konstateres lugtgener fra pladsen, skal der træffes foranstaltninger til reduktion af generne.

Støv.

25. Modtagepladsen må ikke give anledning til støvgener udenfor pladsens område. Såfremt der konstateres støvgener fra pladsen, skal der træffes foranstaltninger til reduktion af generne.

Jord, grundvand og overfladevand

26. Afspæringsventil ved samlebrønd skal lukkes, når der afhentes farligt affald.
27. Ved spild af farligt affald skal al væske på gulv, i containere, afløb, brønde eller i sump straks bortskaffes som farligt affald.
28. Hvis der konstateres spild af farligt affald på pladen foran sorteringsrummene eller i sumpen skal dette staks opsamles og håndteres som farligt affald.

Der må ikke henstå væske i sumpen.

29. Såfremt der konstateres forurening af jord eller undergrund skal Fyns Amt straks underrettes jf. Miljøbeskyttelseslovens § 21.

Spildevandstilladelse - Miljøbeskyttelseslovens kapitel 4

Odense Vandselskab spildevandsvilkår i relation til afledningstilladelse efter Miljøbeskyttelseslovens kapitel 4 findes i bilag 5. Vilkår nr. 32 er overført direkte fra godkendelsen af 25. januar 1996 og findes derfor ikke i bilag 5.

I henhold til lov om miljøbeskyttelse, jf. lovebekendtgørelse nr. 698 af 22. september 1998, kap. 4, §28, stk. 3 meddeles herved tilladelse til afledning af spildevand til offentlig kloak. Tilladelsen meddeles på følgende vilkår nummereret fra 30 - 34:

30. Der stilles pt. ingen særlige vilkår til afledningen af det sanitære spildevand.
31. Overfladevandet fra modtagepladsen, skal via brønd med afspæringsventil, afledes til spildevandssystemet.
32. Afspæringsventilen skal lukkes, så afledning af farligt affald til spildevandssystemet forhindres, hvis der opstår en kritisk situation.
33. Instruks for adfærd og rutiner ved aktivering af afspæringsventil, udarbejdes og formidles inden ibrugtagning af den ombyggede og udvidede modtageplads.
34. Farligt affald skal til enhver tid opbevares på forsvarlig vis, og efter gældende regler således, at der ved spild eller uheld ikke kan ske afledning til det omliggende terræn eller til afløbssystemet.

7. Klagevejledning og søgsmål

7.1 Klagevejledning

Såvel Fyns Amts afgørelse efter Miljøbeskyttelseslovens kapitel 5 (vilkår 1-29), som Odense Kommunes afgørelse efter Miljøbeskyttelseslovens kapitel 4 (vilkår 30-34) kan påklages til Miljøstyrelsen. Afgørelsen om, at udvidelsen og ændringen af modtagepladsen for farligt affald ikke er omfattet af reglerne om VVM kan påklages til Naturklagenævnet.

Klage over miljøgodkendelsen kan indgives af den, til hvem afgørelsen er rettet, og af enhver, der har en individuel væsentlig interesse i sagens udfald, samt af klageberettigede myndigheder, foreninger og organisationer i overensstemmelse med Miljøbeskyttelseslovens §§ 98 og 99. Desuden kan afgørelsen påklages af lokale foreninger i henhold til Miljøbeskyttelseslovens § 100, såfremt der forinden er sket underretning til amtet jf. lovens § 76.

Klage til Naturklagenævnet kan indgives af enhver med retlig interesse i sagens udfald efter retningslinierne i planlovens kapitel 14.

En eventuel klage over miljøgodkendelsen eller afgørelsen om, at modtagepladsen for farligt affald ikke er omfattet af reglerne om VVM, skal indsendes gennem:

Fyns Amt, Miljø- og Arealafdelingen, Ørbækvej 100, 5220 Odense SØ.

En eventuel klage over spildevandstilladelsen skal indsendes gennem:

Odense Kommune, Miljø- og Teknikforvaltningen, Postboks 730, 5000 Odense C.

Klage skal i givet fald fremsendes således, at den er myndigheden i hænde senest 4 uger fra offentliggørelsen af afgørelsen.

Miljøgodkendelsen vil blive offentliggjort i dagspressen onsdag d. 28. november 2001.

Klagefristen udløber således d. 27. december 2001.

En klage er indgået rettidigt til Fyns Amt, såfremt den er amtet i hænde inden kontortids ophør (mandag - torsdag kl. 15.45 og fredag kl. 14.00) den dag, hvor klagefristen udløber.

En klage er indgået rettidigt til Odense Kommune, såfremt den er kommunen i hænde inden ekspeditionstids ophør (mandag - onsdag kl. 15.30, torsdag kl. 17.00 og fredag kl. 12.00).

En klage har ifølge Miljøbeskyttelseslovens §96 ikke opsættende virkning, med mindre klagemyndigheden (Miljøstyrelsen) bestemmer noget andet.

Virksomheden vil efter klagefristens udløb blive underrettet skriftligt om eventuelle indgivne klager.

7.2 Søgsmål

Opmærksomheden henledes på miljøbeskyttelseslovens § 101 og planlovens § 62 vedrørende søgsmål.

Heraf fremgår, at hvis godkendelsen/afgørelsen ønskes prøvet ved domstolene, skal sagen være anlagt senest 6 måneder efter, at miljøgodkendelsen er annonceret i dagspressen.

Fristen for anlæggelse af søgsmål udløber således d. 28. maj 2002

8. Generelle forhold

8.1 Ændringer og udvidelser

Virksomheden må ikke udvides eller ændres, bygningsmæssigt eller driftsmæssigt, på en måde, der indebærer forøget eller anden forurening, før udvidelsen eller ændringen er godkendt i henhold til Miljøbeskyttelseslovens § 33.

Fyns Amt skal orienteres, før der foretages ændringer eller udvidelser, som kan have konsekvenser for det eksterne miljø.

8.2 Underretningspligt

I henhold til Miljøbeskyttelseslovens § 71 har virksomheden pligt til at underrette tilsynsmyndigheden, såfremt driftsforstyrrelser eller uheld medfører forurening eller fare herfor. Uden for normal arbejdstid kan underretningen ske til amtets miljøvagt over tlf. 112.

8.3 Retsbeskyttelse.

I henhold til Miljøbeskyttelsesloven §41 a stk. 2 medfører denne kap. 5 godkendelse en 8 års retsbeskyttelse for vilkårene 1, 2, 5, 6, 7, 9, 11, 13, 14, 15, 17, 19, 20, 25, 26 og 27 for miljøbetingede indgreb i virksomhedens drift i form af forbud eller påbud, medmindre:


- der er fremkommet nye oplysninger om forureningens skadelige virkning,
- forureningen medfører miljømæssige skadevirkninger, der ikke kunne forudses ved godkendelsens meddelelse,
- forureningen i øvrigt går ud over det, som blev lagt til grund ved godkendelsens meddelelse,
- væsentlige ændringer i den bedst tilgængelige teknik skaber muligheder for en betydelig nedbringelse af emissionerne, uden at det medfører uforholdsmæssigt store omkostninger,
- det af hensyn til driftssikkerheden i forbindelse med processen eller aktiviteten er påkrævet, at der anvendes andre teknikker, eller
- der er fremkommet nye oplysninger om sikkerhedsmæssige forhold på virksomheder, der er omfattet af regler fastsat i medfør af § 7 om risikobetonede processer m.v.

Retsbeskyttelsesperioden udløber således **d. 28. november 2009**, såfremt godkendelsen ikke påklages.

Vilkårene 8, 21, 22, 23, 28 og 29 er overført fra godkendelsen af 25. januar 1996 og retsbeskyttelsen for disse vilkår er derfor 4 år og retsbeskyttelsesperioden udløber **d. 31. januar 2004**.

Vilkårene 3, 4, 10, 12, 16, 18 og 24 er overført fra godkendelsen af 30. november 1988, og der er derfor ikke retsbeskyttelse på disse vilkår.

Retsbeskyttelsen omfatter ikke Odense Kommunes vilkår vedrørende spildevandsudledning.

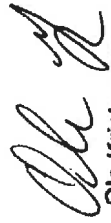
Ole Kristensen
Ingeniør


Lene Juncker Lind
Bilag

Kopi af afgørelse er sendt til:

Embedslægeinstitutionen, Tolderlundsvej 2, 5000 Odense C

Danmarks Naturfredningsforening, Masnedøgade 20, 2100 København Ø


Arbejdstilsynet, Dannebrogsgade 1, 5000 Odense C

Friluftsrådet v/ Carl Lohmann Frederiksen, Kirkegyden 30, Stige, 5270 Odense N

Odense Kommune, Miljøkontoret, Slottet, Nørregade 36-38, 5000 Odense C

Odense Vandselskab, Vandværksvej 7, 5100 Odense C,


Rambøll, Jernbanevej 65, 5210 Odense NV, att. Torry Faxøe

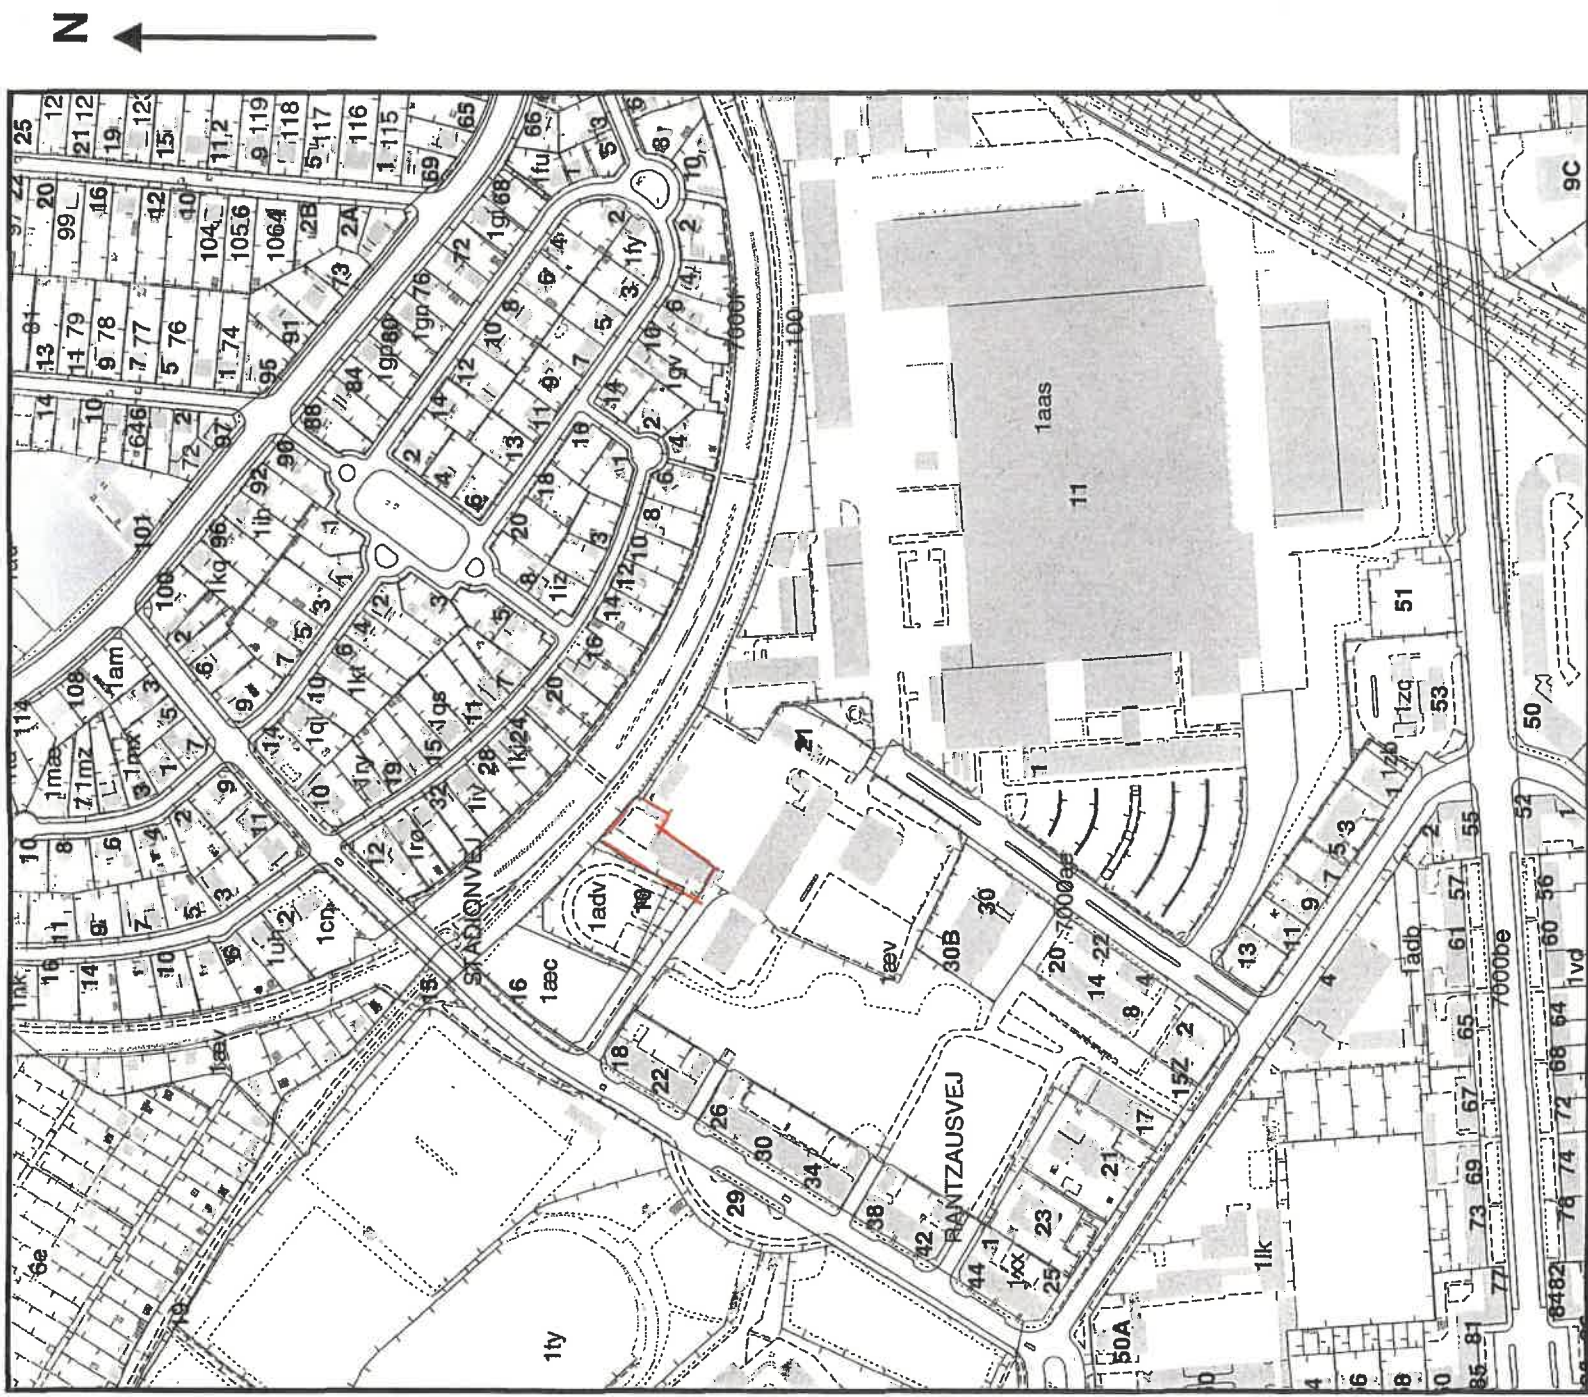

 Fyns Amt	Emne: Bilag 1a. Oversigtskort over naboforhold til Snapindgården. Modtagepladsen er indrammet med en firkant.		
Amtsgården Ørbækvej 100, 5220 Odense SØ Telefon 65 56 10 00	Matrikelkort: KMS copyright Teknisk kort: Grundkort Fyn		
J.nr.: 8-76-1-461-40-2000	Mål: 1: 4000	Miljø- og Arealafdelingen Industrimiljøkontoret	
Virksomhedsnr.: [Virksomhedsnr.]	Dato: 02.10.2001		

TIL- OG FRAKØRSELSVEJE ER VIST
INDTEGNET SÅLEDES : →

***Odense**
Renovationselskab A/S
Snapindvej 21, 5200 Odense V

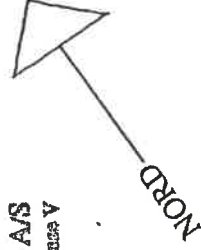

NORD

NGS - STATION

SNAPINDVEJ

SERVICEBYGNING
CONTAINER
VASK

ELEKTRONIK
SORTERING

LAGERPLADS

LAGER
BYGNING

LAGERPLADS
FOR OLIE- OG
KEMIKALIEAFFALD

LAGERTILTIL
ELEKTRONIK AFFALD

LAGERPLADS

BÅD-M
BÅD-K

KANTINE

DIESEL

MOTION & SOL

TRANSPORT
AFD.GENBRUGS
AFD.

E D B

MØDER

GARAGER

UDESTUE

LAGER
BYGNING

VÆRKSTED

VAREINDLEVERING
TIL VÆRKSTEDET

VOGNVASK

MODTAGEPLADS
FOR OLIE- OG
KEMIKALIEAFFALD

VARENDLEV.
GENERELTMAKULE
RING:
PAPIR

LAGERHAL

LAGERPLADS

RENOVATIONSVOGNE

ASFALTERET
P - PLADS

ADMINISTRATION

CYKLER


LAUSENVÆNGET

PLÆNE

004

SNAPINDGÅRDEN
Odense Renovationselskab A/S
Snapindvej 21 5200 Odense V

Maritidnummer : 121 - 1 lev mfl
Tlf.: 6313 8200 Fax: 6591 4456
Målestok ca. 1:500 Vinter 2000

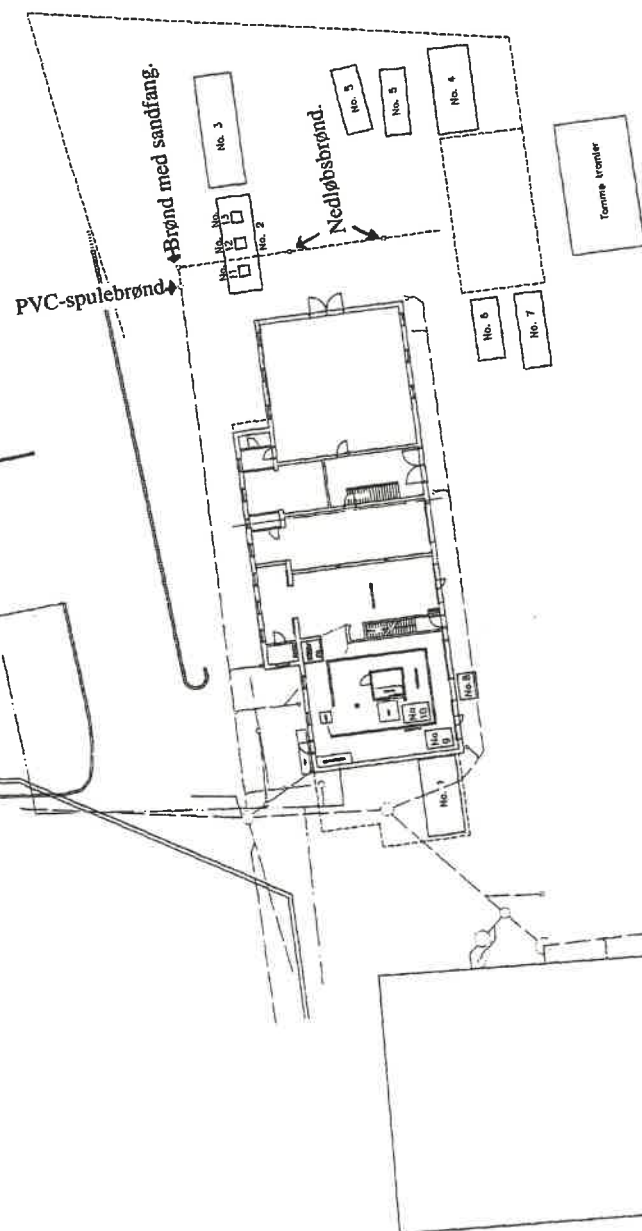

NOTER VEDR. CONTAINERE

No. 1 er en afløselig storcontainer til venstre for sorteringsrummet. Den anvendes til opbevaring af de såkaldte færdigpakkede emballager med farligt affald. Ved hjælp af en gaffeltruck flyttes emballagerne / tømmene lebende hen til og ind i containerne No. 2, 3 og 4.

No. 2 er en storcontainer på den udendørs modtageplads, til opbevaring af færdigpakket, farligt affald.

No. 3 er en storcontainer på den udendørs modtageplads, til opbevaring af ligeså færdigpakket, farligt affald.

No. 4 er en storcontainer på modtagepladsens næste areal, til opbevaring af færdigpakket, farligt affald.

No. 5 er to centralt placerede storcontainere på den udendørs modtageplads. Containerne anvendes til opbevaring og efterfølgende transport af H-affald (mølingsaffald).

No. 6 og No. 7 er storcontainere til opbevaring af sorteret, ikke farligt affald. De er placeret på den asfalterede plads som vist.

Container No. 8 benyttes til sorteret brændbart, ikke farligt affald. Når containeren er fyldt op med affald lægges den af vognen renoveringsvogn, og det brændbare affald kører til Fynsværket i/S. Containertypen er en stor vippecontainer, som man ser mange steder i Odense. Container No. 7 benyttes til sorteret deponeringsaffald, ikke farligt affald. Hver gang containeren er fyldt op lægges det deponeringsaffald i Odense Nord Miljøcenter. Containertypen er en rektangulær storcontainer med stålplader.

No. 8 er en containertype fra H. J. Hansen, til opbevaring af akkumulatorer. Den er placeret på den asfalterede plads udenfor sorteringsrummet. Som ligger der placeret en metaplade hen over containeren.

Retningslinier for sortering af ikke farligt affald til forbrænding og til losseplads.

I storcontainerne No. 6 og 7, placeres sorteret, ikke farligt affald. Sorteringsprocedure: Vores medarbejder i sorteringsrummet foretager håndsortering af alle typer modtaget affald. Vi modtager også ikke farligt affald, der skal til forbrænding og til losseplads. Disse to affaldstyper lægges i de 2 vippecontainere No. 6 og No. 10, der er placeret inde i sorteringsrummet. Affaldet befinder sig i containerne, indtil det transporteres hen til containerne No. 6 og No. 7, ved hjælp af en gaffeltruck.

Omkring containere

No. 11, 12 og 13 er containere til tomme gasflasker, brandslukkere og trykbeholdere.


04	03	02	01
Rev.	Dato	Kont./Tegn.	Rev. Gek.
	2001-09-17	17/201	
Projekt 1438041 Mål 1:100 Odense Renovationselskab A/S Ombygning af rum for farligt affald Placering af containere Oversigtplan			
RAMBØL Jørn Rasmussen DN-2218 Odense NV Tlf. 66 42 88 88 Fax 66 42 88 88 Pr. indr./12200 Tegn. m.			

NOTE:

RVA stopspjæld SPS-TL ø250 mm monteres på udløb fra eksisterende 1 m BT brand.
En eventuel bankel hattes til således at stopspjæld kan monteres.
Spjældet skal kunne betjenes fra terræn. Efter montage placeres mængdel og dækkes umiddelbart over stopspjæld.

- — — — — EKST. VANDSTK
— — — — — EKST. AFLØB
— — — — — EKST. DRALEDDNING
○ AFSPÆRRINGSVENTIL
○ RIST NEDLØBSRØR

Rev.	Dato	Kompl./Tegn.	Kontrol.	Grafik.
04				
03				
02				
01	2001-09-25	17/AM		
SIGNATUR TILBUDT				
RAMBØLL				
Projekt 1430041 MB 1:100 Odense Renovationselskab A/S Ombygning af rum for farligt affald 19 mve/72100 Tegn. 19				
Afløbspjan				

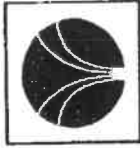

Odense Vandsselskab as

Miljø- og planlægningsafdelingen

Fyns Amt
Miljø- og Arealafdelingen
Kontoret for eksternt industrimiljø
Ørbækvej 100
5220 Odense SØ

Att.: Annemette Nielsen.

INDGÅET

21 FEB. 2001
Fyns Amt

20 FEB. 2001

Den

Ref. PR
Tlf. 63 13 23 25
E-mail pr@ov.dk

J.nr. 09.02.50G01-32-94

Tilladelse til udledning af spildevand fra "Modtageplads for farligt affald", Snapindvej 21, 5200 Odense V, i forbindelse med ombygning af lokaler.

Forudsætninger.

Odense Renovationsselskab A/S, Snapindvej 21, 5200 Odense V. søger om godkendelse af nyt sorteringsrum, i forbindelse med ombygning og udvidelse af indendørs beliggende "Modtageplads for farligt affald".

Disse aktiviteter er tidligere godkendt af Fyns Amt d. 30 nov. 1988.

Virksomhedens listebetegnelse er K 2, Bortskaffelse og nyttiggørelse af farligt affald.

Beliggenhed.

Virksomheden er ifølge Odense Kommunes spildevandsplan, år 1999-2011, beliggende i et fælleskloakeret opland, J 5.

Spildevand herfra afledes via Nordvest renseanlæg til amtsvandløbet Stavids Å.

Aktiviteter/produktion/indretning.

Snapindgårdens "Modtageplads for farligt affald", er Odense Kommunes centrale Modtageplads. Her modtages, sorteres og videreføres des til Modtagestation Fyn.

Ved sorteringsarbejdet anvendes Modtagestation Fyn's standardcontainere og transportballage til farligt affald.



Modtagepladsen er åben alle årets dage, på nær helligdage i forbindelse med jul og nytår. Hverdage kl. 7.00 - 18.00 og lørdage samt søn- og helligdage kl. 9.00 - 18.00.

Adgang til sorteringsrummet sker over bassin med rist, og der er ikke afløb fra bassin. Eventuelt spild i bassin vil blive behandlet som kemikalieaffald.

Selve sorteringsrummet er indrettet med accodrån der omkrandses området på to sider. Accodrån afleder til en sump, hvorfra der ikke er afløb. Opsamlet spild i sumpen, bortskaffes vha. slamsuger, og behandles som kemikalieaffald. Ved dør ud mod bassin er der opkant. Der er fald ind mod selve sorteringsområdet når man bevæger væk herfra og videre ind i de tilstødende lokaler.

Spildevand.

Der forekommer ingen produktionsprocesser hvor der anvendes vand, og der anvendes ingen hjælp og tilsætningsstoffer.

Modtagestationens omliggende areal, tjener bl.a. som udendørs oplagsplads for lukkede containere. Herfra afledes overfladevand via sandfang og olieudskiller til off. kloak.

Odense Renovationsselskabs "Miljøbil" har aflæsningsplads ved bygningens sydøstlige del. Denne "Miljøbil" opsamler farligt affald fra Nærgenbrugsstationerne i byen.

Dette omliggende areal omkring, og selve Modtagestationen, afleder sanitært spildevand og tag- og overfladevand til den offentlige kloak. Ved Modtagestationens vestlige hjørne er placeret en samlebrønd, hvor alle tilløb samles, og nedstrøms herfor, ud mod Stadi-onvej, placeres en spadeventil således, at der ved uheld inde på området vil være mulighed for, at lukke spadeventilen og forhindre at den offentlige kloak forurenes.

Renere teknologi.

I forbindelse med renovering og ombygning af lokalerne på Modtagepladsen, vil der blive anvendt den nyeste teknologi på området.

Modtagepladsen er i sig selv "Renere Teknologi", eftersom aktiviteterne her er med til at sikre indsamling af miljøskadelige stoffer.



Miljømæssig vurdering.

Som forebyggende foranstaltning, for at forhindre jord- og grundvandsforurening, og forurening af den offentlige kloak, opbevares alt farligt affald i containere med dobbelt bund. Væske i containernes dobbeltbund behandles som farligt affald.

Ved spild af olie- og kemikalieaffald, råder Modtagepladsen over opsuignings- og pakkematerialer, til fjernelse heraf.


Modtagepladsen har fungeret i 12 år uden spild af olie- og kemikalieaffald, og der har ikke fundet store uheld sted.

Under hensyntagen til, at div. sikkerhedsprocedurer overholdes og spadeventil nedstrøms samlebrønden placeres og serviceres korrekt, vurderes Modtagepladsen ikke at udgøre en miljømæssig risiko for vandmiljøet, og for forurening af den offentlige kloak.

Med henvisning til ovenstående foreslår vi følgende særlige vilkår for afledning af spildevand fra Modtagepladsen indarbejdet i den reviderede miljøgodkendelse for virksomheden:

Særlige vilkår.

1. Der stilles pt. ingen særlige vilkår til afledningen af det sanitære spildevand.
2. Overfladevandet fra Modtagepladsen, skal via brønd med spadeventil, afledes til spildevandssystemet.
3. Instruks for adfærd og rutiner ved aktivering af spadeventil, udarbejdes og formidles inden ibrugtagning af den ombyggede og udvidede Modtageplads.
4. Farligt affald skal til enhver tid opbevares på forsvarlig vis, og efter gældende regler således, at der ved spild eller uheld ikke kan ske afledning til det omliggende terræn eller til afløbssystemet.

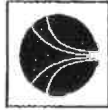TIL ORIENTERING:

Med denne godkendelse er udskilleren automatisk tilmeldt den fælleskommunale tømningsordning, der gælder her på Fyn.

Ønskes oplysning om ordningen/hyppigere tømning, kontakt da:
Modtagestation Fyn, tlf. 63 31 16 00

Ønskes dispensation fra ordningen skal Modtagestation Fyn ligeledes kontaktes.

Det påhviler dog stadig ejeren at tilse udskilleren.

Til grund for sagens behandling har ligget følgende bilag :

1. Ansøgning om godkendelse dateret d. 10. jan. 2001
2. Oversigtsplan og placering dateret d. 08. jan. 2001 af containere.
3. Plantegn. af Modtageplads dateret d. 19. feb. 2001 tegn.007 B, ikke i mål.
4. Planteg. Nye forhold, afløb dateret d. 18. dec. 2000 i mål 1:50.
5. Afløbs- og belægningsplan dateret d. 19. feb. 2001 ikke i mål.
6. Planteg. Nye forhold dateret d. 18. dec. 2000 i mål 1:50.
7. Snapindgården, Situationsplan dateret d. 31. mar. 1953 samt besøg på virksomheden d. 13. februar 2001.

Med venlig hilsen
Odense Vandsekskab as
Miljø- og planlægningsafdeling, den



Per Rasmussen

Kopi til: Odense Kommune, Miljø- og Teknikforvaltningen
Miljøkontoret, Slottet, Nørregade 36-38, 5000
Odense C.
Att.: Lone Dinesen.