


Bilag 2 Indretning af ejendommens anlæg – Scenarie 1

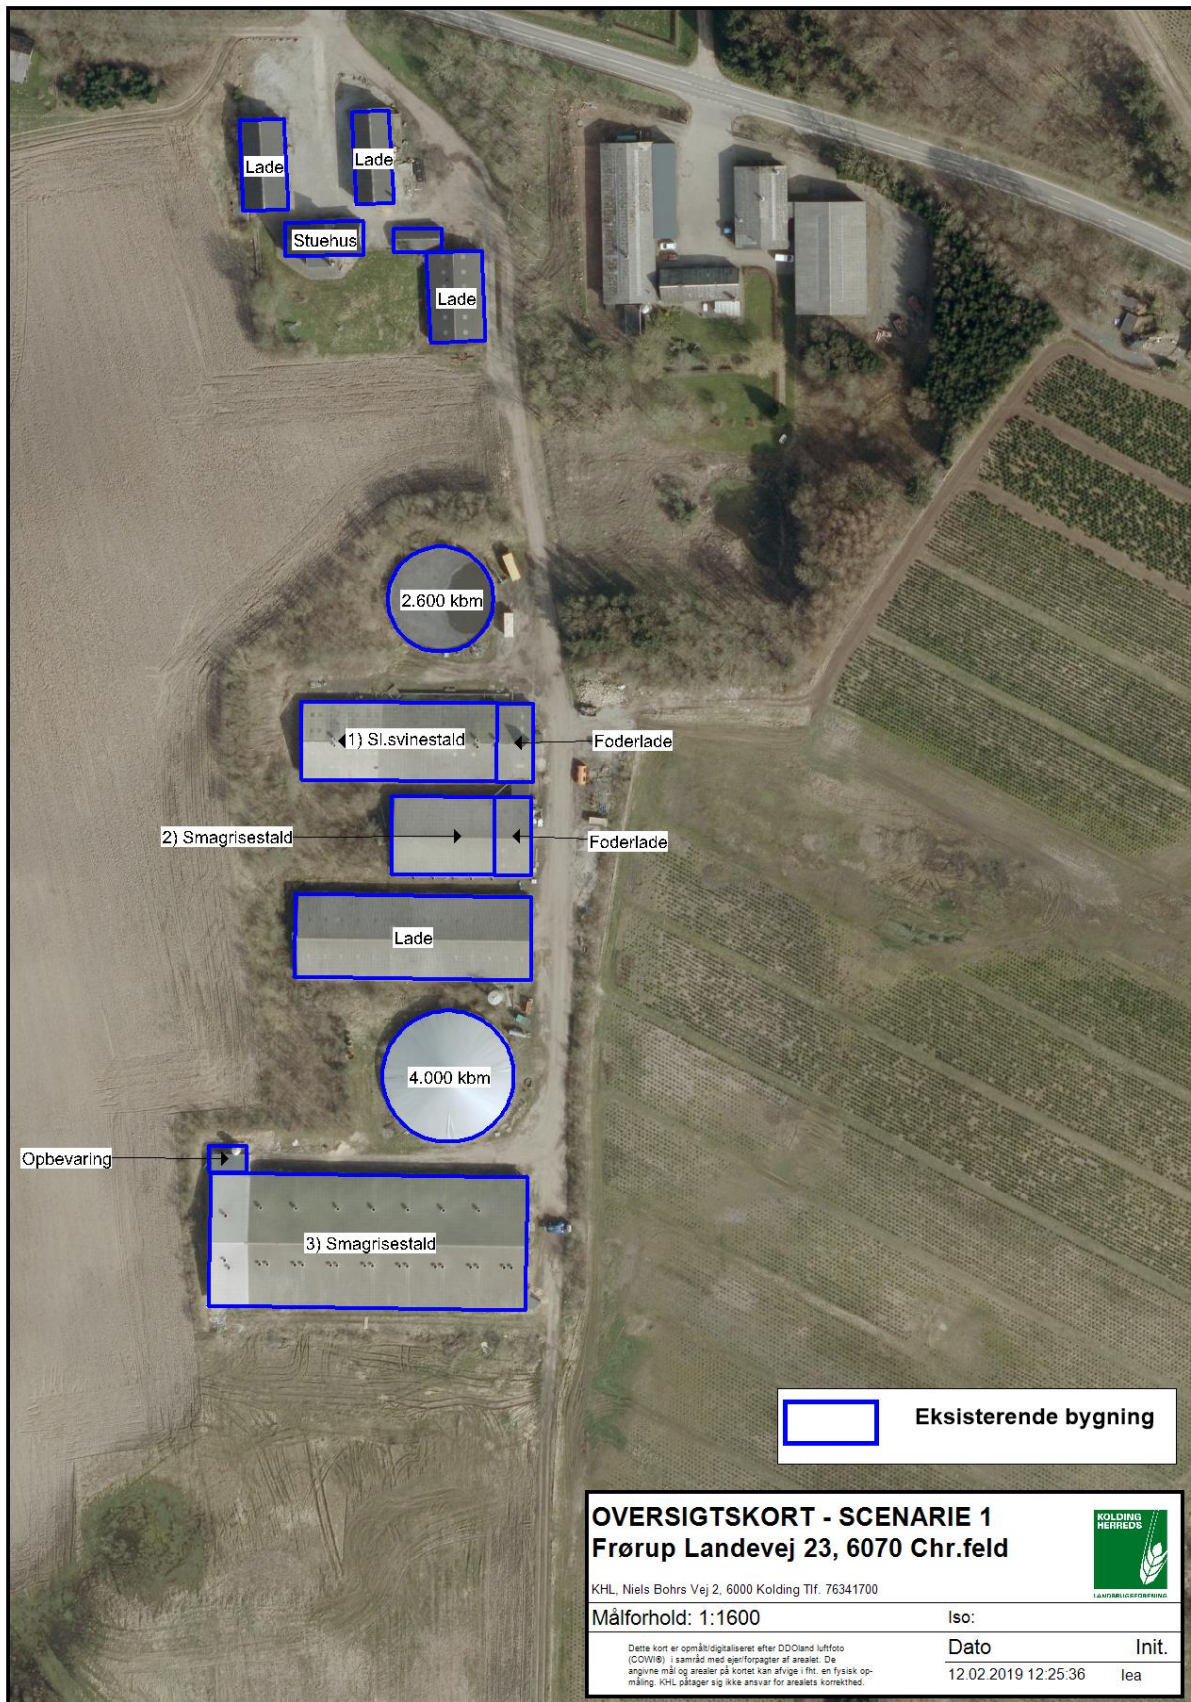

**OVERSIGTSKORT - SCENARIE 1**  
**Frørup Landevej 23, 6070 Chr.feld**

KHL, Niels Bohrs Vej 2, 6000 Kolding Tlf. 76341700

Målforhold: 1:1600

Iso:
Dato
Init.

12.02.2019 12:25:36
lea

Dette kort er ommålt/digitaliseret efter DOOland luftfoto (COWI®) i samråd med ejerforpagter af arealet. De angivne mål og arealer på kortet kan afvige i fht. en fysisk opmåling. KHL påtager sig ikke ansvar for arealets korrekthed.

