



Skel

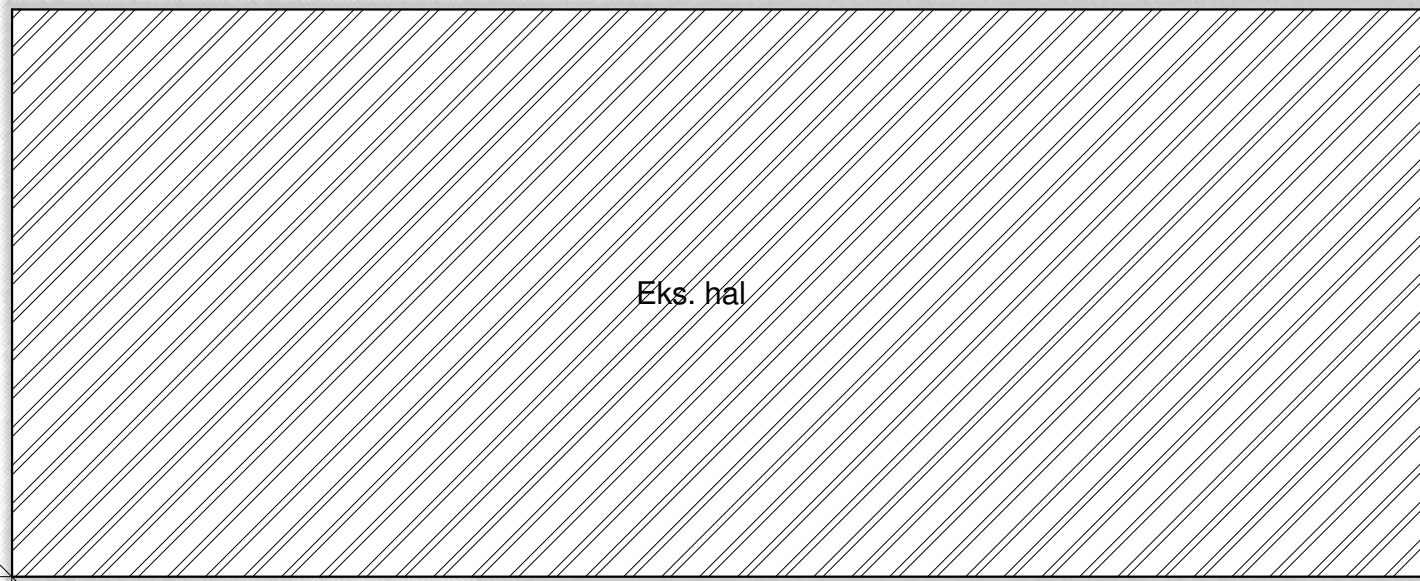

Eks. hal

3033
3350
16410
Skel

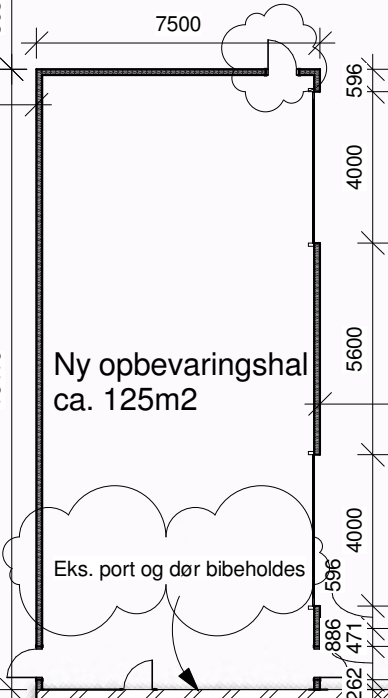

Ny opbevaringshal
ca. 125m²

Eks. port og dør bibeholdes

3di


Gårdsplads / Parkeringsareal

34066

Fruensholm

Overdækket
vaskeplads

Skel

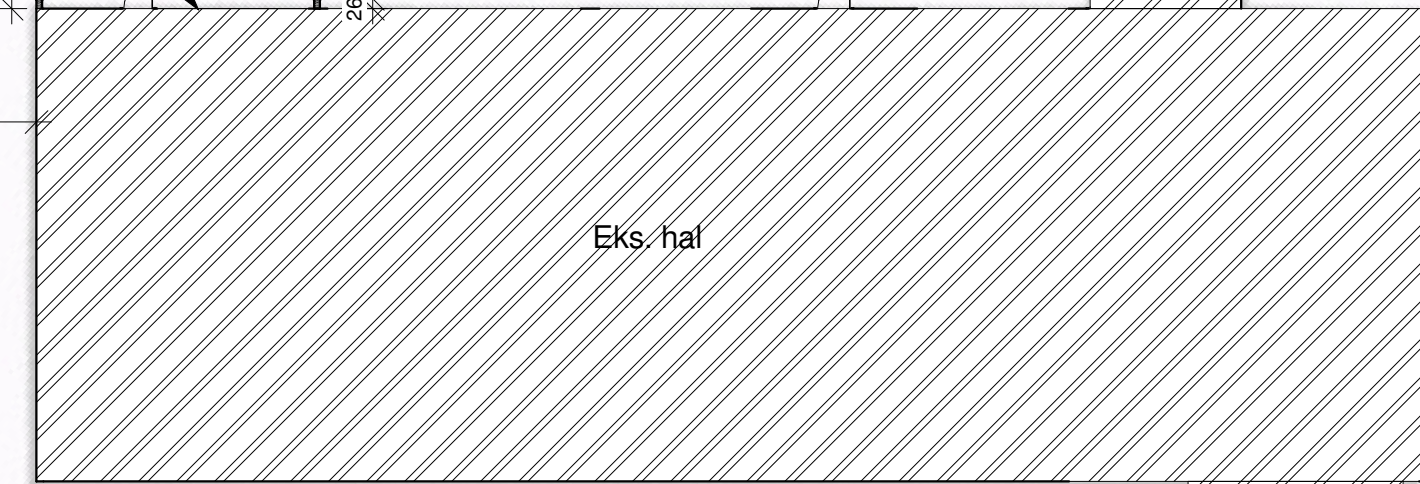

Eks. hal

3350

A REV A

Fruensholm
7000ck

Arealopgørelse:

Grundareal jf. BBR Matr. nr. 3di: **2502m²**

Eksist. forhold jf. BBR:

Bygning 1 (Hal mod nord): 615m²
Bygning 2 (Hal mod syd): 572m²
Eksist. i alt: **1187m²**

Fremtidige forhold:

Bygning 1: (uændret) 615m²
Bygning 2 (eksisterende) 572m²
Ny hal / tilbygning til bygning 2 125m²
Fremtidig i alt: **1312m²**

Fremtidig bebyggelsesprocent:

100 / 2502 x 1312 **52,4%**

05-09-16

BYGGESAG: **Fruensholm 3 - ny hal**

TEGN. NR.:

SI.01

A

EMNE: **Situationsplan**

Tegnet af: RMN

MÅL 1 : 200

DATO 07/13/16

SAG 258