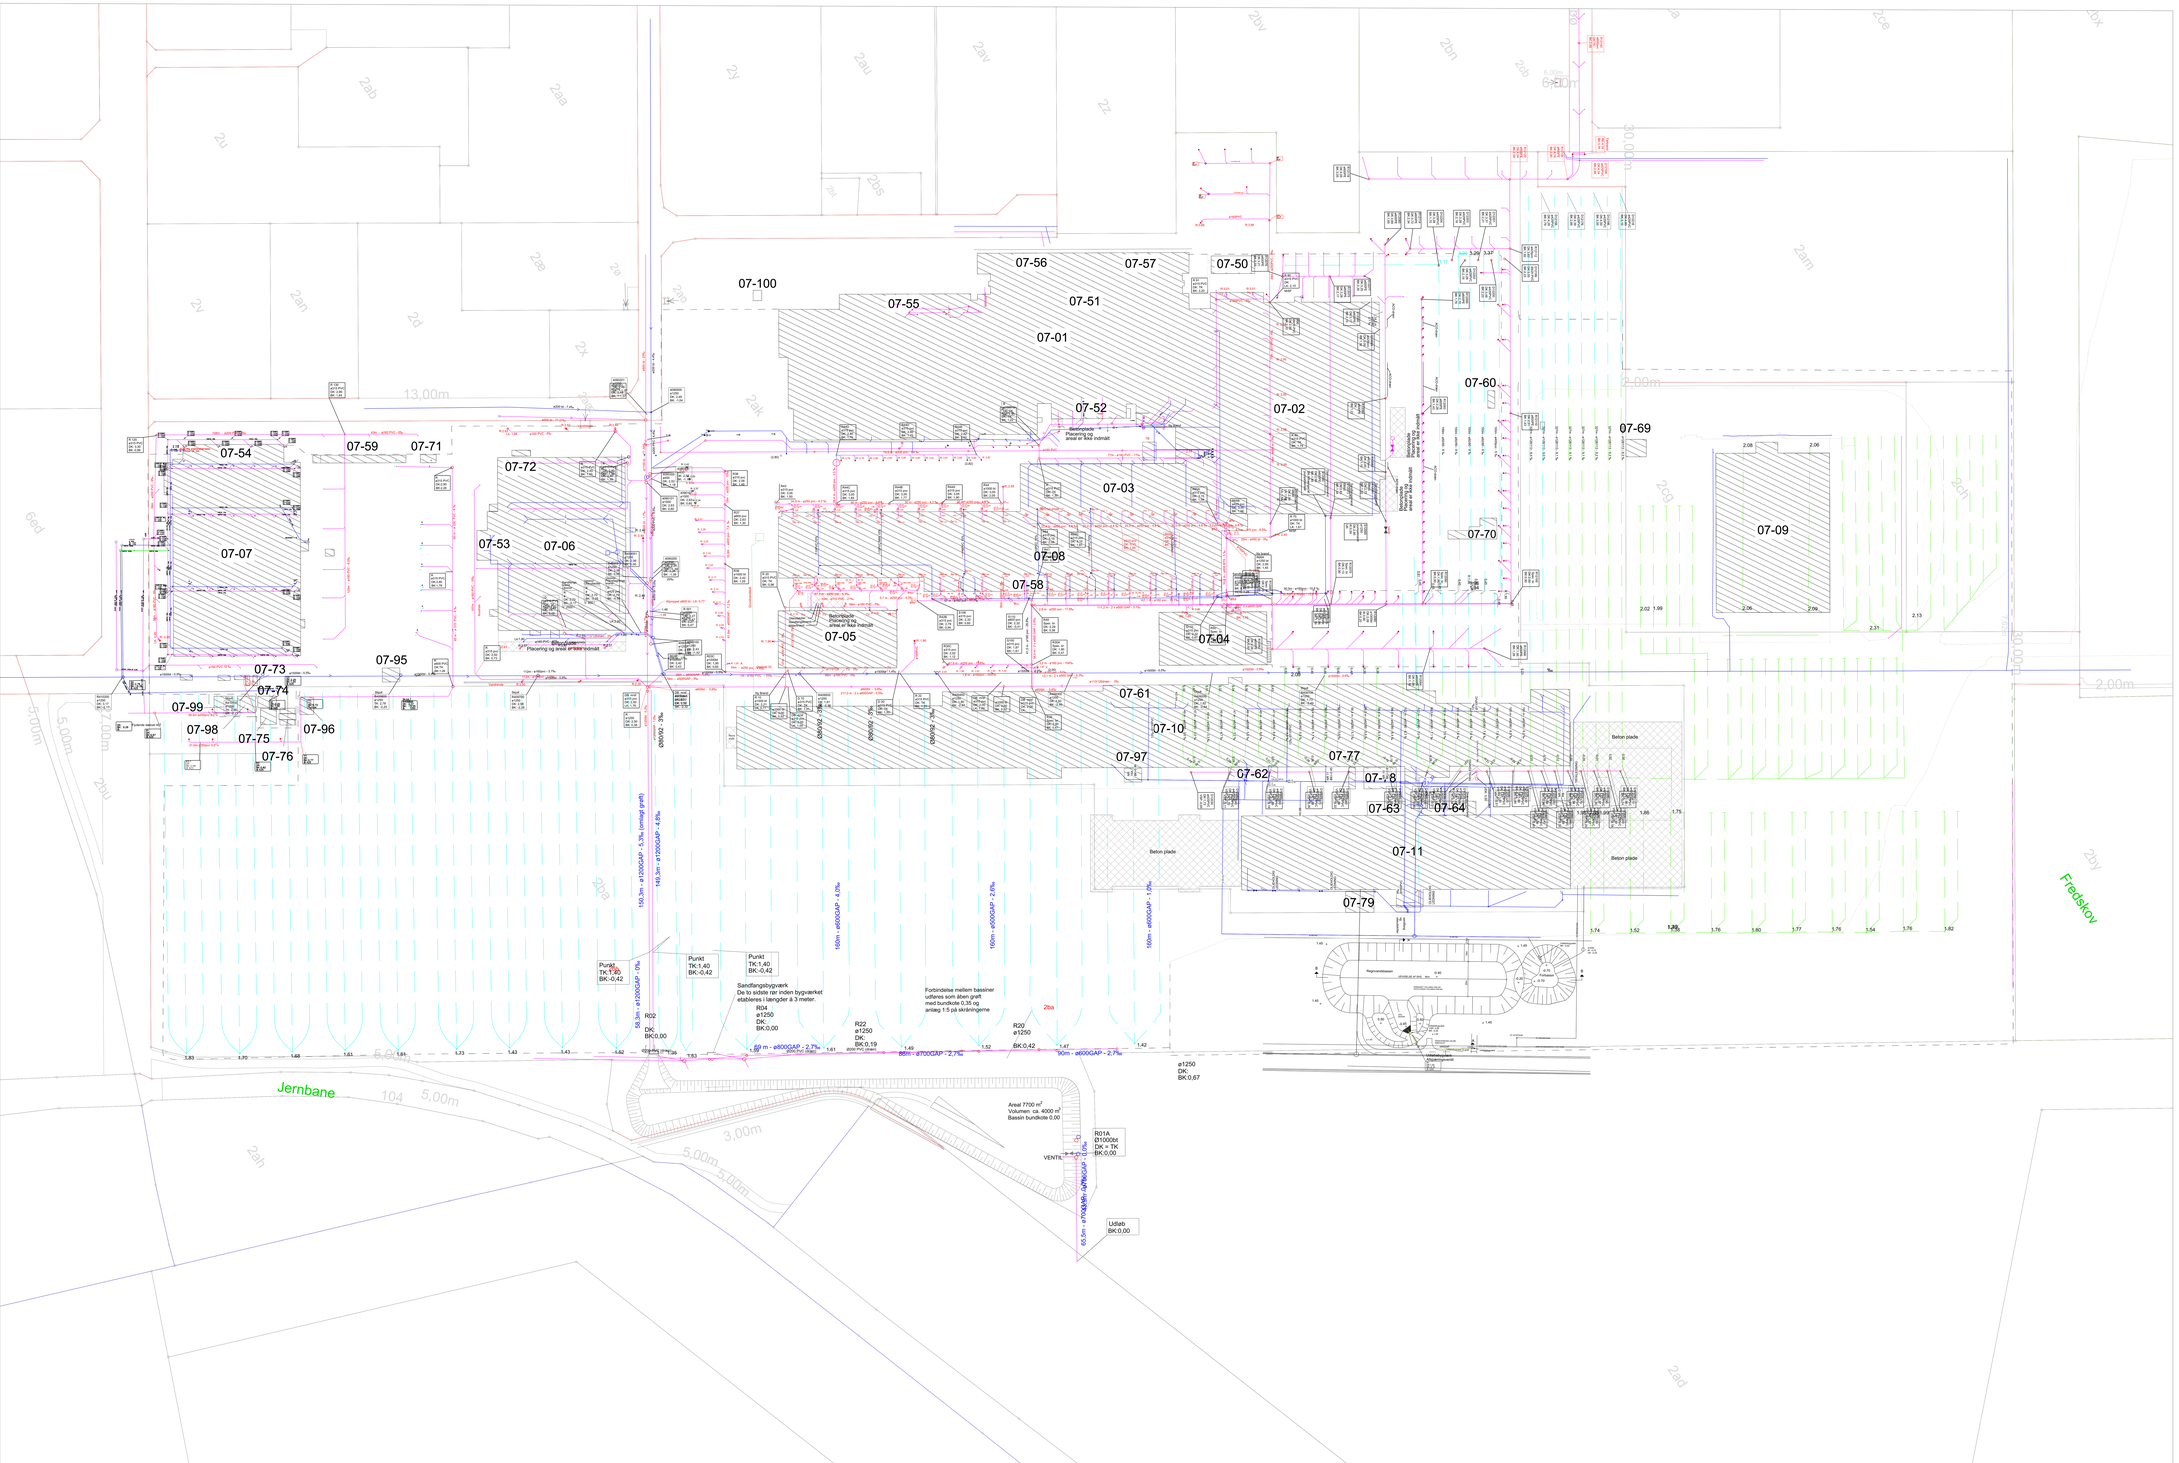
07-100
07-56
07-57
07-50
07-55
07-51
07-01
07-52
07-02
07-60
07-69
07-54
07-59
07-71
07-72
07-03
07-70
07-09
07-07
07-53
07-06
07-08
07-58
07-05
07-04
07-73
07-95
07-74
07-99
07-98
07-75
07-96
07-76
07-61
07-10
07-97
07-77
07-62
07-18
07-63
07-64
07-11
07-79
Beton plade
Fredskov
Jernbane
Punkt
TK:1,40
BK:-0,42
Sandfangsbygværk
De to sidste rør inden bygværket
etableres i længder à 3 meter.
R04
ø1250
DK:
BK:0,00
R02
DK:
BK:0,00
R22
ø1250
DK:
BK:0,19
R20
ø1250
BK:0,42
Forbindelse mellem bassiner
udføres som åben grøft
med bundkote 0,35 og
anlæg 1:5 på skråningerne
ø1250
DK:
BK:0,67
Areal 7700 m²
Volumen ca. 4000 m³
Bassin bundkote 0,00
R01A
Ø1000x
DK = TK
BK:0,00
VENTIL
Udløb
BK:0,00
Regnvandsbassin
Pumpestation
Betonplade
Placering og areal er ikke indmålt
Betonplade
Placering og areal er ikke indmålt
Betonplade
Placering og areal er ikke indmålt