


Miljø og Klima • Rådhuset • Torvet 5 • 7400 Herning • Tlf. 96 28 28 28 • teknik@herning.dk • www.herning.dk

HERNING KOMMUNE

§11 afgørelse om ikke godkendelsespligtig etablering af forskellige driftsbygninger, anlæg m.v.

Stormosevej 25B
7400 Herning

Afgørelsesdato: 16-09-2026
Sagsnummer.: 09.17.00-P19-34-26

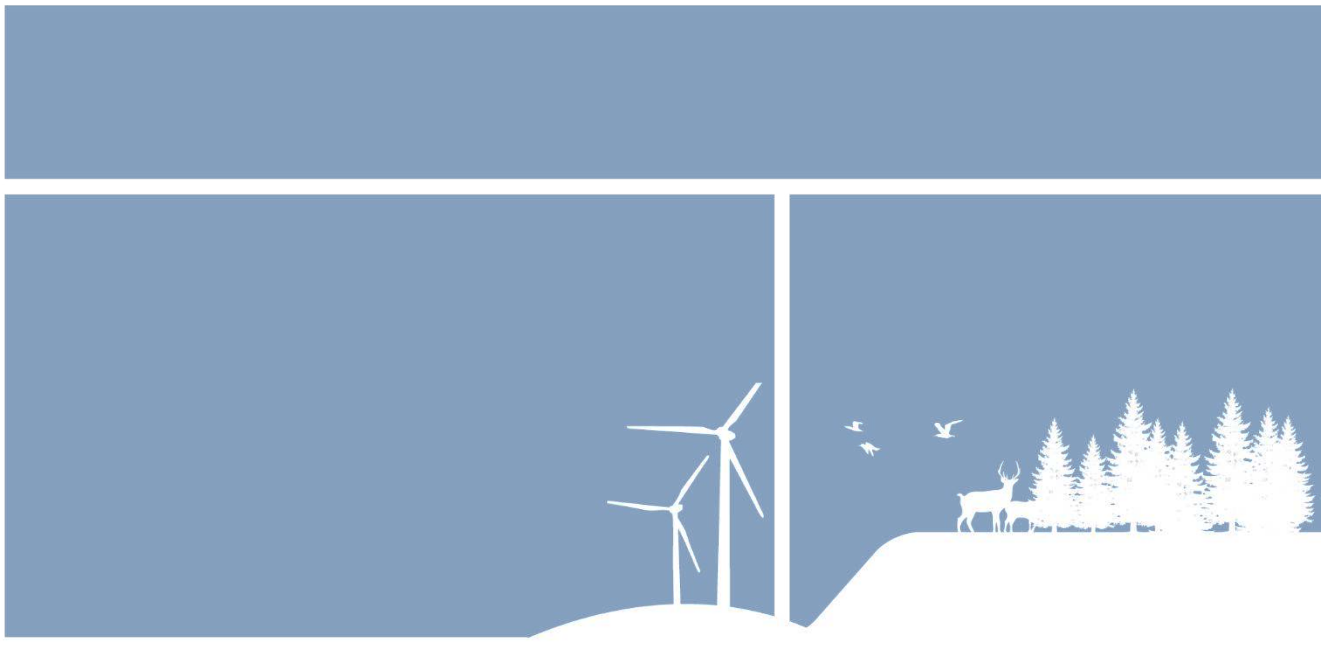

Registreringsblad

Titel:	§11 afgørelse i om ikke godkendelsespligtig etablering, udvidelse eller ændring af driftsbygninger
Overordnet lovgivning	Lovbekendtgørelse om husdyrbrug og anvendelse af gødning m.v., nr. 1065, 2025-08-21 Bekendtgørelse om godkendelse og tilladelse m.v. af husdyrbrug, nr. 1089, 2024-10-16
Dato for afgørelse:	16-09-2026
Ansøgningsskema nr.	263694
CVR-nummer	43906720
P-nummer	1029110448
CHR-nummer	57634
BFE-nummer	8966509
Matrikelnummer Ejerlav	4g Studsgård By, Studsgård
Beliggenhedsadresse	Stormosevej 25B 7400 Herning
Konsulentfirma	Spiras Miljøkonsulent Ulla Refshammer Pallesen
Tilsynsmyndighed	Herning Kommune
Miljøsagsbehandler Herning Kommune	Peter Refsgaard
Kvalitetssikring	Pernille Kjeldsen

Copyright
Indeholder GeoDanmark-data fra Styrelsen for Dataforsyning og Effektivisering og Danske kommuner.

DDOland (ortofoto), er gengivet af Herning Kommune med tilladelse fra Cowi. DDO ©, Copyright COWI.

Indholdsfortegnelse

§11 AFGØRELSE OM IKKE GODKENDELSESPLIGTIG ETABLERING AF FORSKELLIGE DRIFTSBYGNINGER, ANLÆG M.V. 4

RESUMÉ 4

AFGØRELSE 4

ORIENTERING VED ANMELDELSE AF KORNSILO: 4
VURDERING 6

LOVGRUNDLAG 7

KLAGEVEJLEDNING OG OFFENTLIGGØRELSE 7

INTERESSENTLISTE FOR HØRINGSPERIODE OG OFFENTLIGGØRELSE 8

BILAGSOVERSIGT 9

§11 afgørelse om ikke godkendelsespligtig etablering af forskellige driftsbygninger, anlæg m.v.

Resumé

Herning Kommune har den 01-06-2026 modtaget en anmeldelse om etablering af tre nye fodersiloer på hver omkring 14 meter, med en kapacitet på 1.705 m³ samt en mindre bygning til kornindtag på Stormosevej 25B, 7400 Herning. Siloerne og bygningen kan etableres inden for terrænændring på +/- 1 m, og er erhvervsmæssigt nødvendige for at kunne modtage og opbevare korn til foderfremstilling til husdyrbruget. Opbevaringen erstatter foder, tilkørt fra foderstofforretning.

Siloerne bliver etableret i ufarvet galvaniseret stål. Kornindtagsbygningen bliver med sider i beton og antracitgrå stålbeklædning. Ventilatorer placeres op mod staldbygning BBR24. Oprindeligt var der ikke påtænkt støjafskærmning af ventilatorerne, men efter dialog med Herning Kommune har ansøger besluttet, at der vil blive etableret støjskærme omkring blæserne samt støjdæmpende døre. Støjberegningen, udført at leverandør af kortsiloerne viser, at grænseværdier umiddelbart er overholdt i henhold til Miljøstyrelsens vejledende støjgrænser for boliger i det åbne land.

Nærmeste nabo, Stormosevej 21, ejes af Lærkedal Agro A/S og bebos af medarbejder, beboelsen ligger 86 meter fra nærmeste ny kornsilo. Der er ca. 370 m til nærmeste anden nabo fra siloerne.

Sagens grundlag

Følgende oplysninger er indgået i behandling af sagen:

- SkemaID, 263694, version 1

Afgørelse

På grundlag af de i sagen foreliggende oplysninger, træffer Herning Kommune afgørelse om, at etablering af tre nye fodersiloer samt en mindre bygning til kornindtag på Stormosevej 25B, 7400 Herning, ikke kræver godkendelse efter husdyrbrugloven[1].

Afgørelsen gælder kun for det anmeldte. Der må ikke ske udvidelse eller ændring i dyreholdet eller anlægget, før ændringen er anmeldt og godkendt af Herning Kommune.

Det er Herning Kommunes vurdering, at tre nye fodersiloer samt en mindre bygning til kornindtag overholder kravene i §11 i husdyrgodkendelsesbekendtgørelsen[2] og § 17 i husdyrbrugloven.

Afgørelsen bortfalder, hvis den ikke er udnyttet senest 6 år efter afgørelsen er meddelt. Hvis anlægget ikke er fuldt etableret og taget i brug efter de 6 år, så bortfalder den del, der ikke har været udnyttet.

Der gøres desuden opmærksom på, at afgørelse efter §11 ikke fritager fra krav om tilladelse, godkendelse, dispensation m.v. efter anden lovgivning. Herunder kan det nævnes, at en eventuel byggetilladelse, nedrivningstilladelse, afledning af overfladevand m.v. skal søges separat hos Herning Kommune og at byggeriet ikke må påbegyndes, før byggetilladelsen er givet.

[1] Lovbekendtgørelse om husdyrbrug og anvendelse af gødning m.v. nr. 520, 2019-05-01
[2] Bekendtgørelse om godkendelse og tilladelse m.v. af husdyrbrug, nr. 300, 2024-03-20

Orientering ved anmeldelse af kornsilo:

Ved anmeldelse af silo kan denne være omfattet af krav i beredskabsloven, jævnfør bekendtgørelse om tekniske forskrifter for brændbare faste stoffer, nr.: 1070 af 29-06-2020.

§2, stk. 2: denne bekendtgørelse gælder for følgende lagerafsnit i bygning, herunder silo:

1) lagerafsnit med oplag, hvor der kan forekomme brændbart støv, der kan give anledning til eksplosiv atmosfære.
2) lagerafsnit med oplag af faste brændbare stoffer, som kan selvantænde.

§2, stk. 3, punkt 3): vil en eller flere (korn)siloer i det fri, med et samlet rumindhold større end 600 m^3, være omfattet af tekniske forskrifter for brændbare faste stoffer.

Ifølge Beredskabsstyrelsens vejledning til tekniske forskrifter for brændbare faste stoffer, kapitel 1, fremgår, at der kan ske en selvantændelse i oplag af eksempelvis korn (side 18).

Brand & Redning, MidtVest gør derfor opmærksom på, at oplag i siloer kan kræve en tilladelse fra redningsberedskabet.

Eventuelt ansøgning, hvori der redegøres for overholdes af de tekniske forskrifter for brændbare faste stoffer, skal sendes til Brand & Redning, MidtVest, e-mail: forebyg@brmv.dk.

Kontakt Jan Johnsen fra Brand og Redning, hvis du har spørgsmål.

Jan Johnsen
Beredskabsinspektør
Direkte tlf.: 21 34 55 19
Direkte mail: jjo@brmv.dk

Vurdering

Herning Kommune vurderer, at oplysningskravene til anmeldelsen er opfyldt, da der er indsendt:

1) Oplysning om landbrugspligt på ejendommen
2) Oplysning om, hvad det anmeldte skal anvendes til
3) Oplysninger om placering af fodersiloer og bygning til kornindtag i forhold til eksisterende bygninger
4) Oplysninger om bygningens højde, bredde, taghældning og byggestil, herunder materiale- og farvevalg
5) Oplysninger om eventuelle terrænændring
6) Oplysninger om placering i forhold til kravene i husdyrgodkendelsesbekendtgørelsens §11, stk. 2, nr. 2 jævnfør § 6, stk. 1, nr. 1, 2 og 4 i husdyrbrugloven

Ny bebyggelse kan opføres, da følgende betingelser er opfyldt:

- Bygningen er erhvervsmæssigt nødvendig for den pågældende ejendoms drift som landbrugsejendom og beliggende i tilknytning til ejendommens hidtidige bebyggelsesarealer.
- Placering i forhold til kravene i §6, stk. 1, nr. 1, 2 og 4 i husdyrbrugloven.

Område	Afstandskrav	Afstand målt fra nybyggeri/bygning hvor ændringen/udvidelsen sker
Eksisterende eller kommuneplanlagt byzone eller sommerhusområde	50 meter	2,2 km.
Område i landzone der i lokalplan er udlagt til boligformål, blandet bolig- og erhvervsformål eller offentlige formål med henblik på beboelse, institutioner, rekreative formål og lignende.	50 meter	1,5 km.
Nabobeboelse (ejer af ansøger)	50 meter	87 meter
Nabobeboelse	50 meter	307 meter

Tabel 1: § 6, stk. 1, nr. 1, 2 og 4 i husdyrbrugloven

- Byggeriet kan foretages uden ændringer i det eksisterende terræn på mere end +/- 1 m.
- Bygningshøjden er lavere 20 m for foder- og kornsiloer. Ansøger oplyser at de siloernes samlede højde anslås at blive 13,3 meter i totalhøjde.

Landskabelig vurdering:
De nye fodersiloer og bygning til kornindtag er placeret i område, uden særlige begrænsninger i kommuneplanen, i område udpeget til større husdyrbrug og særlige værdifulde landbrugsarealer.

Det er Herning Kommunes vurdering, at opførelse af de nye fodersiloer og bygning til kornindtag overholder de i bekendtgørelsens §11 nævnte betingelser[3].

Herning Kommune vurderer, at de nye fodersiloer og bygning til kornindtag derfor ikke er omfattet af godkendelsespligten.

[3] Bekendtgørelse om godkendelse og tilladelse m.v. af husdyrbrug, nr. 300, 2024-03-20

Lovgrundlag

Anmeldelsen er behandlet i henhold til reglerne i husdyrbrugloven, husdyrgodkendelsesbekendtgørelsen[4], Miljøstyrelsens vejledning om miljøregulering af husdyrhold[5], husdyrgødningsbekendtgørelsen[6], bekendtgørelse om lov om naturbeskyttelse[7] og bekendtgørelse om udpegning og administration af internationale naturbeskyttelsesområder samt beskyttelse af visse arter[8].

Afgørelsen har, i henhold til forvaltningsloven, været i partshøring 14 dage hos ansøger og konsulent samt naboer, der vurderes at være væsentligt, individuelt berørt af etableringen af fodersiloerne.

Der er indkommet kommentarer i høringsperioden. Herning Kommune har svaret på de kommentarer, der er kommet. Herning Kommune har videresendt ansøgers svar på kommentarerne.

Klagevejledning og offentliggørelse

Det er muligt at klage over afgørelsen til Miljø- og Fødevareklagenævnet. De, der kan klage, er ansøger og enhver, der har en individuel, væsentlig interesse i sagen, samt Miljøministeriet og visse myndigheder og organisationer, som er angivet i husdyrlovens §84-87. Man kan klage inden fire uger efter afgørelsens offentliggørelse, det vil sige senest den 16-10-2026. Afgørelsen offentliggøres på Herning Kommunes hjemmeside under ”Offentliggørelser” og ”Landbrug” i hele klageperioden og indtil den 16-10-2026.

Hvis du ønsker at klage over denne afgørelse, kan du klage til Miljø- og Fødevareklagenævnet. Du klager via Klageportalen, som du finder et link til på forsiden af www.nmkn.dk. Klageportalen ligger på www.borger.dk og www.virk.dk. Du logger på www.borger.dk eller www.virk.dk, ligesom du plejer, typisk med MIT-ID. Klagen sendes gennem Klageportalen til den myndighed, der har truffet afgørelsen. En klage er indgivet, når den er tilgængelig for Herning Kommune i Klageportalen.

Klagen skal være tilgængelig for Herning Kommune i Klageportalen (det vil sige, at klager har godkendt og betalt gebyr/bestilt en faktura i Klageportalen) senest den 16-10-2026.

Miljø- og Fødevareklagenævnet skal som udgangspunkt afvise en klage, der kommer uden om Klageportalen, hvis der ikke er særlige grunde til det. Hvis du ønsker at blive fritaget for at bruge Klageportalen, skal du sende en begrundet anmodning til Herning Kommune, der har truffet afgørelse i sagen. Herning Kommune videresender herefter anmodningen til Miljø- og Fødevareklagenævnet, som træffer afgørelse om, hvorvidt din anmodning kan imødekommes.

Hvis afgørelsen påklages, bliver det meddelt ansøger.

En eventuel klage har ikke opsættende virkning, medmindre Miljø- og Fødevareklagenævnet bestemmer andet, hvorfor anmeldelsen på eget ansvar kan udnyttes før klagefristen, er udløbet i henhold til husdyrlovens § 81, stk. 1.

Denne afgørelse kan også indbringes for domstolene, jf. husdyrlovens § 90. Det skal ske indenfor seks måneder efter afgørelsens offentliggørelse.

Med venlig hilsen

Peter Refsgaard
Miljømedarbejder, Herning Kommune
Miljø og Klima, Landbrugsteamet

[4] Bekendtgørelse om godkendelse og tilladelse m.v. af husdyrbrug, nr. 1089, 2024-10-16
[5] Se Miljøstyrelsens vejledning om miljøregulering af husdyrhold
[6] Bekendtgørelse om miljøregulering af dyrehold og om opbevaring af gødning, nr. 2243, 2021-11-29
[7] Lovbekendtgørelse om naturbeskyttelse, nr. 927, 2024-06-28
[8] Bekendtgørelse om udpegning og administration af internationale naturbeskyttelsesområder samt beskyttelse af visse arter (Habitatbekendtgørelsen), nr. 1098, 2023-08-21

Interessentliste for høringsperiode og offentliggørelse

Nedenstående er orienteret om udkast til afgørelsen:

Ansøger
- Lærkedal Agro A/S

Konsulent
- Spiras, Ulla Refshammer Pallesen

Beredskab
- Brand & Redning, MidtVest

Parter der vurderes at have en væsentligt, individuel interesse i sagen:
- Rørbækvej 4, 7400 Herning
- Stormosevej 11, 7400 Herning
- Stormosevej 15, 7400 Herning
- Stormosevej 21, 7400 Herning
- Stormosevej 23, 7400 Herning
- Stormosevej 25B, 7400 Herning
- Stormosevej 26, 7400 Herning
- Stormosevej 27, 7400 Herning

Nedenstående er orienteret om afgørelsen:

Ansøger
- Lærkedal Agro A/S

Konsulent
- Spiras, Ulla Refshammer Pallesen

Parter, der har indsendt kommentarer i høringsperioden:
- Stormosevej 23, 7400 Herning
- Stormosevej 27, 7400 Herning


Høringsberettigede jævnfør husdyrlovens §84-87
- Brand og Redning MidtVest
- Danmarks Fiskeriforening
- Danmarks Sportsfiskerforbund
- Danmarks Naturfredningsforening
- Ferskvandsfiskeriforeningen for Danmark
- Foreningen af bredejere ved Gødstrup Sø
- Herning Museum
- Styrelsen for Patientsikkerhed

Bilagsoversigt

Bilag 1: Situationsplan



Bilag 2: Byggetegning

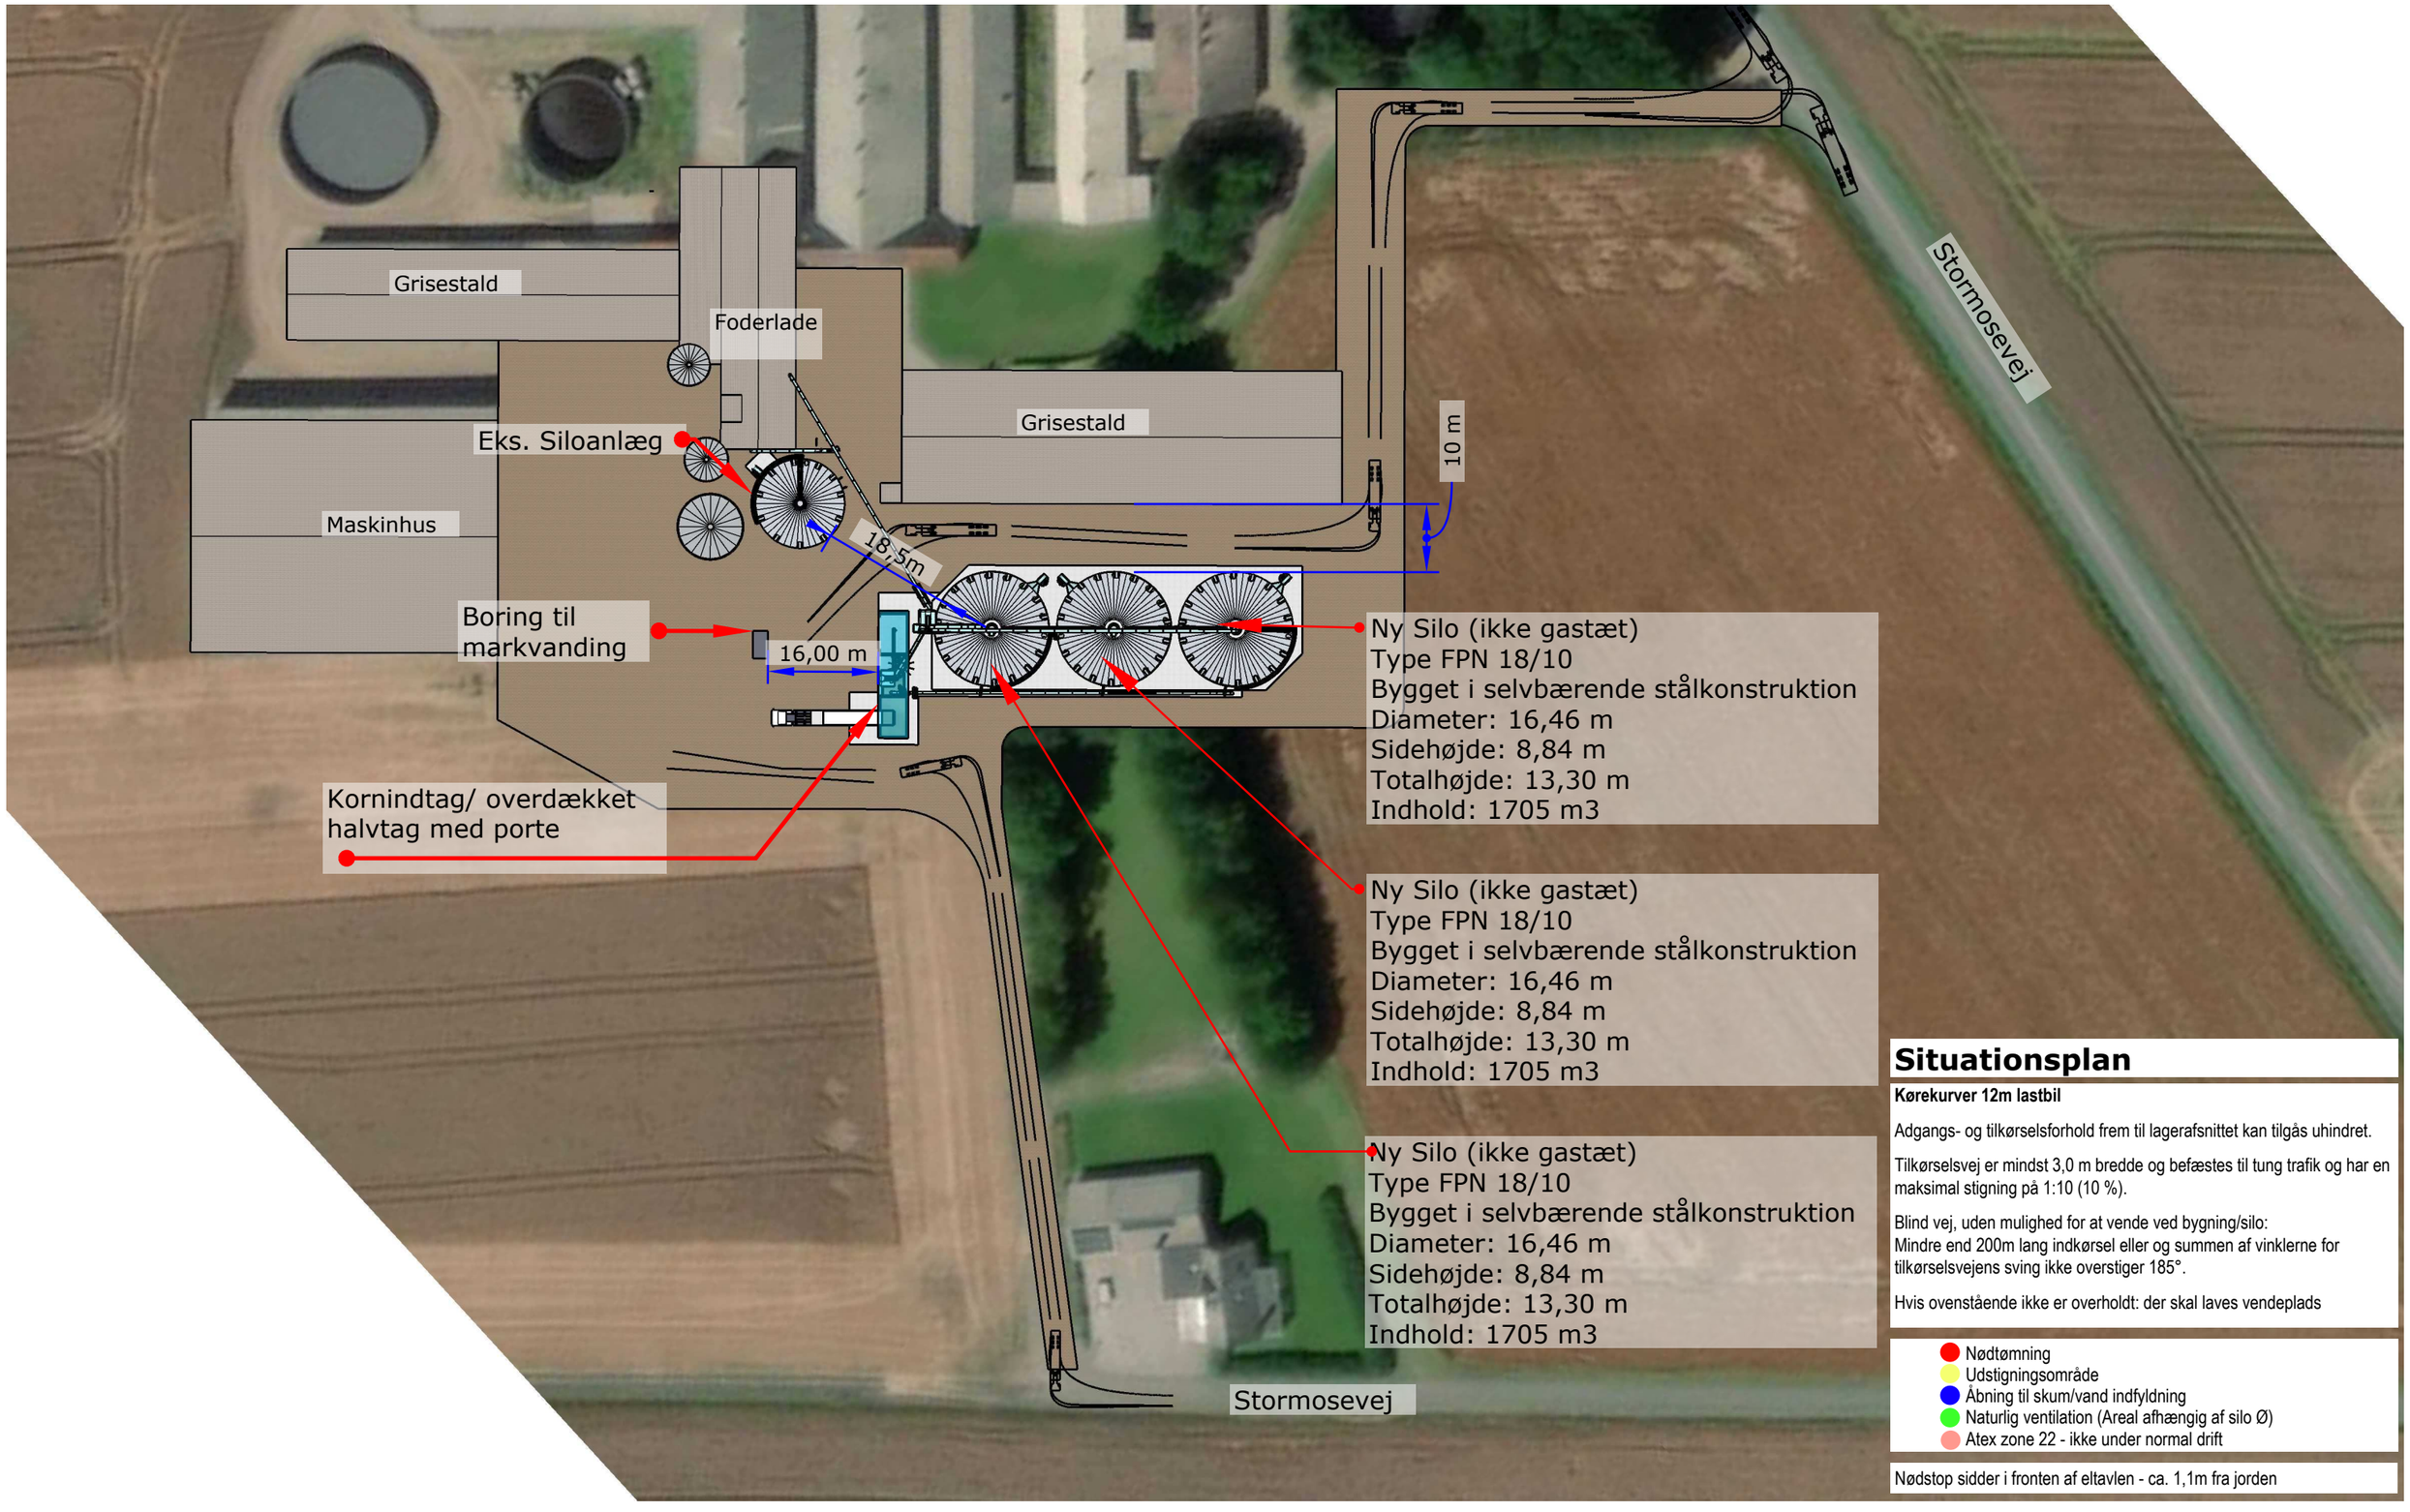

Situationsplan

Kørekurver 12m lastbil

Adgangs- og tilkørselsforhold frem til lagerafsnittet kan tilgås uhindret.

Tilkørselsvej er mindst 3,0 m bredde og befæstes til tung trafik og har en maksimal stigning på 1:10 (10 %).

Blind vej, uden mulighed for at vende ved bygning/silo:
Mindre end 200m lang indkørsel eller og summen af vinklerne for tilkørselsvejens sving ikke overstiger 185°.


Hvis ovenstående ikke er overholdt: der skal laves vendeplads

- Nødtømning
- Udstigningsområde
- Åbning til skum/vand indfyldning
- Naturlig ventilation (Areal afhængig af silo Ø)
- Atex zone 22 - ikke under normal drift

Nødstop sidder i fronten af eltavlen - ca. 1,1m fra jorden

Almas Korn
Hannerupvej 23
9621 Aalestrup
+45 96210300
info@almaskorn.dk


Kunde:	Adresse:	Projektbeskrivelse:	Sælger:	Side:
Lasse	Stormosevej 25, 7400 Herning	Myndighedstegning	ANV	1 af 7
			Tegnet af:	**Dato:**
			MOB	27/5-2026

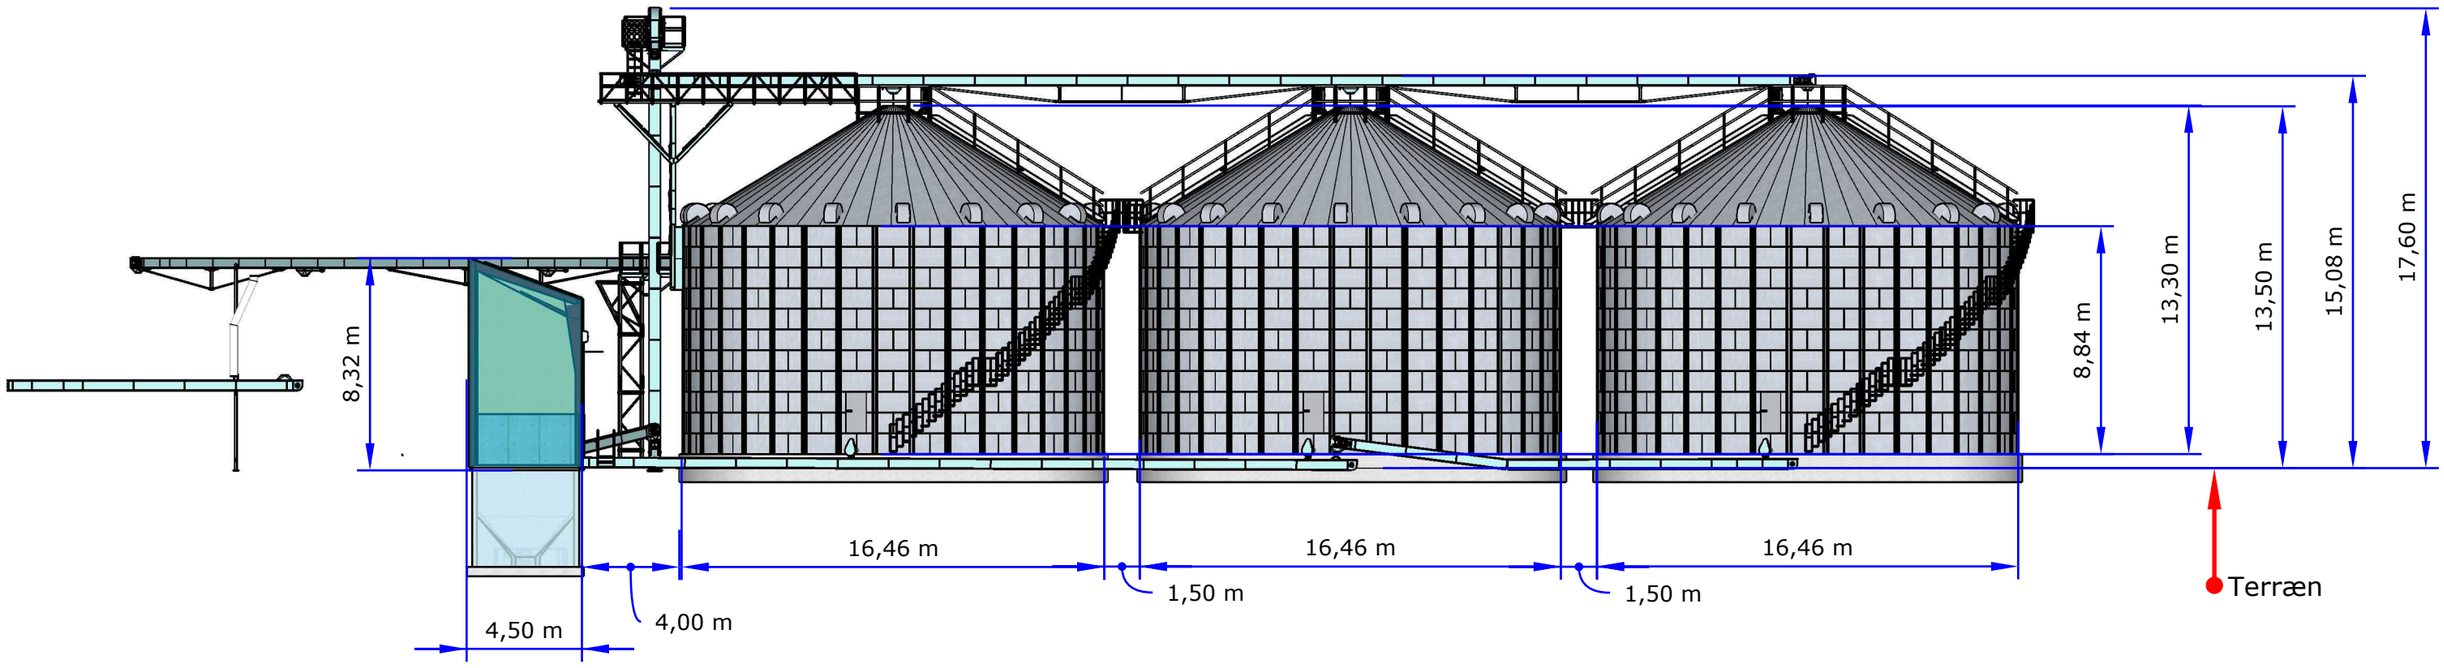

Facadetegning

- Nødtømning
- Udstigningsområde
- Åbning til skum/vand indfyldning
- Naturlig ventilation (Areal afhængig af silo Ø)
- Atex zone 22 - ikke under normal drift

Almas Korn Hannerupvej 23 9621 Aalestrup +45 96210300 info@almaskorn.dk	**Kunde:** Lasse	**Adresse:** Stormosevej 25, 7400 Herning	**Projektbeskrivelse:** Myndighedstegning	**Sælger:** ANV **Tegnet af:** MOB	**Side:** 2 af 7 **Dato:** 27/5-2026

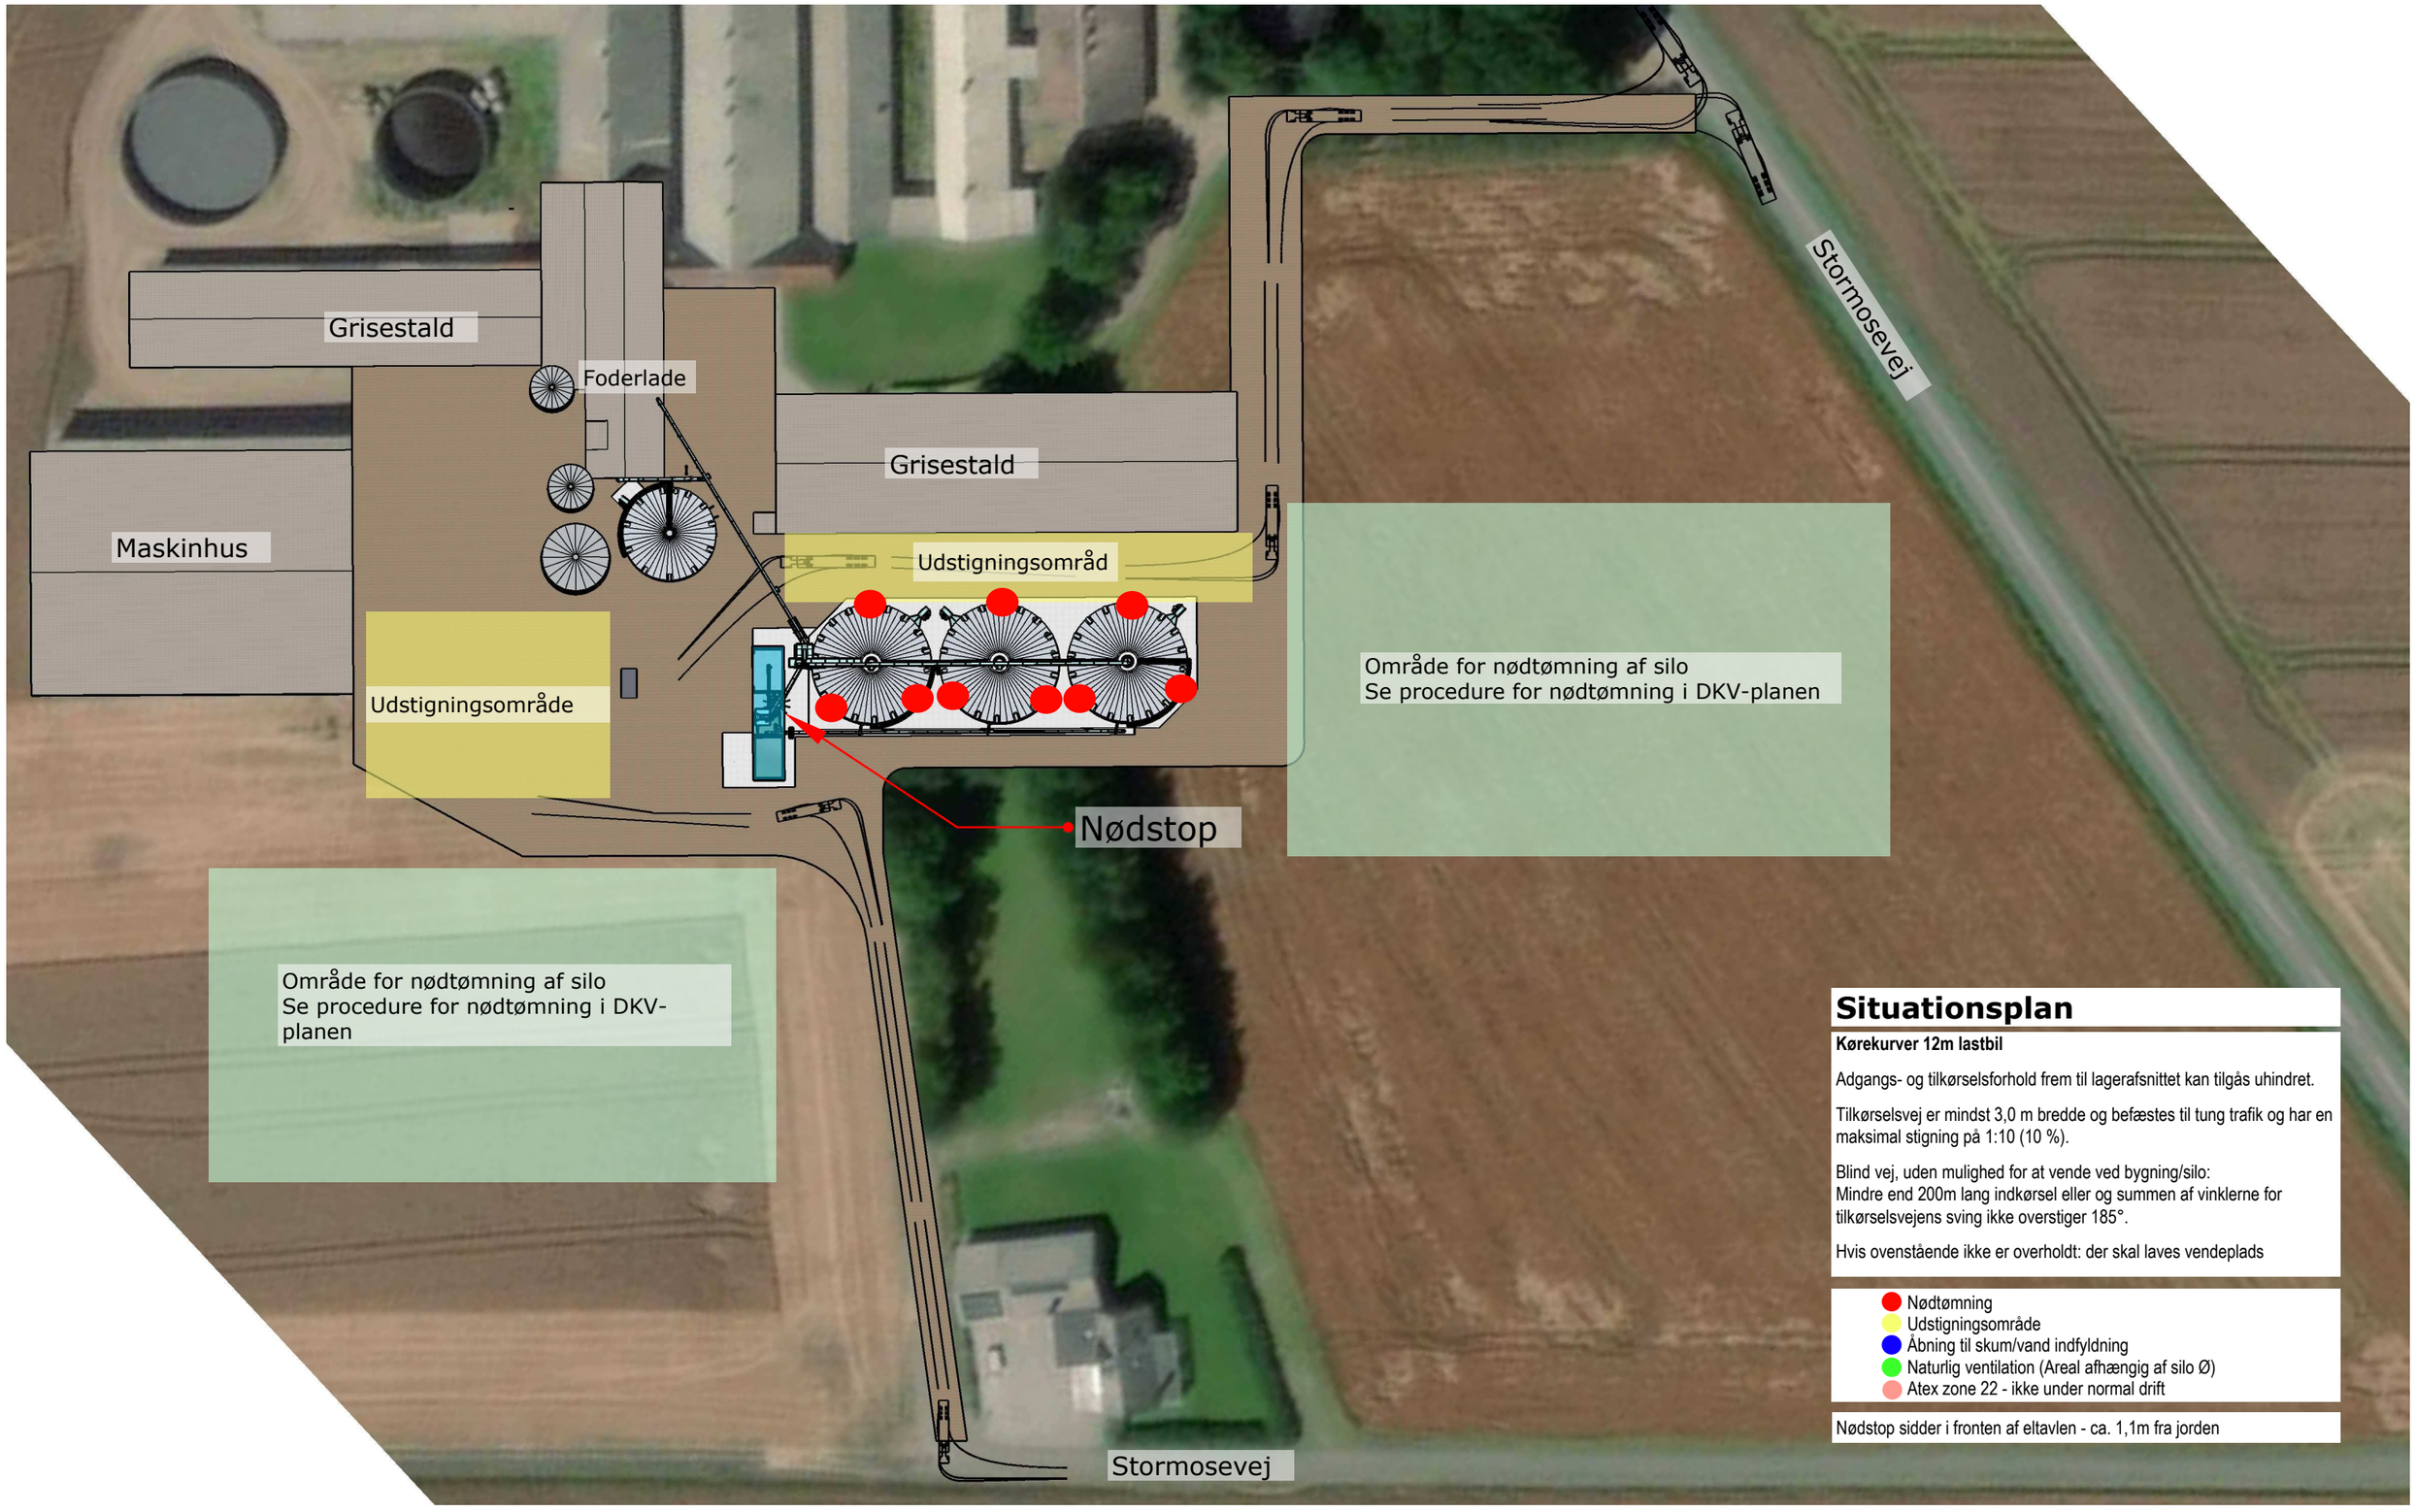

Situationsplan

Kørekurver 12m lastbil

Adgangs- og tilkørselsforhold frem til lagerafsnittet kan tilgås uhindret.

Tilkørselsvej er mindst 3,0 m bredde og befæstes til tung trafik og har en maksimal stigning på 1:10 (10 %).

Blind vej, uden mulighed for at vende ved bygning/silo:
Mindre end 200m lang indkørsel eller og summen af vinklerne for tilkørselsvejens sving ikke overstiger 185°.


Hvis ovenstående ikke er overholdt: der skal laves vendeplads

- Nødtømning
- Udstigningsområde
- Åbning til skum/vand indfyldning
- Naturlig ventilation (Areal afhængig af silo Ø)
- Atex zone 22 - ikke under normal drift

Nødstop sidder i fronten af eltavlen - ca. 1,1m fra jorden

Almas Korn
Hannerupvej 23
9621 Aalestrup
+45 96210300
info@almaskorn.dk

Kunde:	Adresse:	Projektbeskrivelse:	Sælger:	Side:
Lasse	Stormosevej 25, 7400 Herning	Myndighedstegning	ANV	3 af 7
			Tegnet af:	**Dato:**
			MOB	27/5-2026

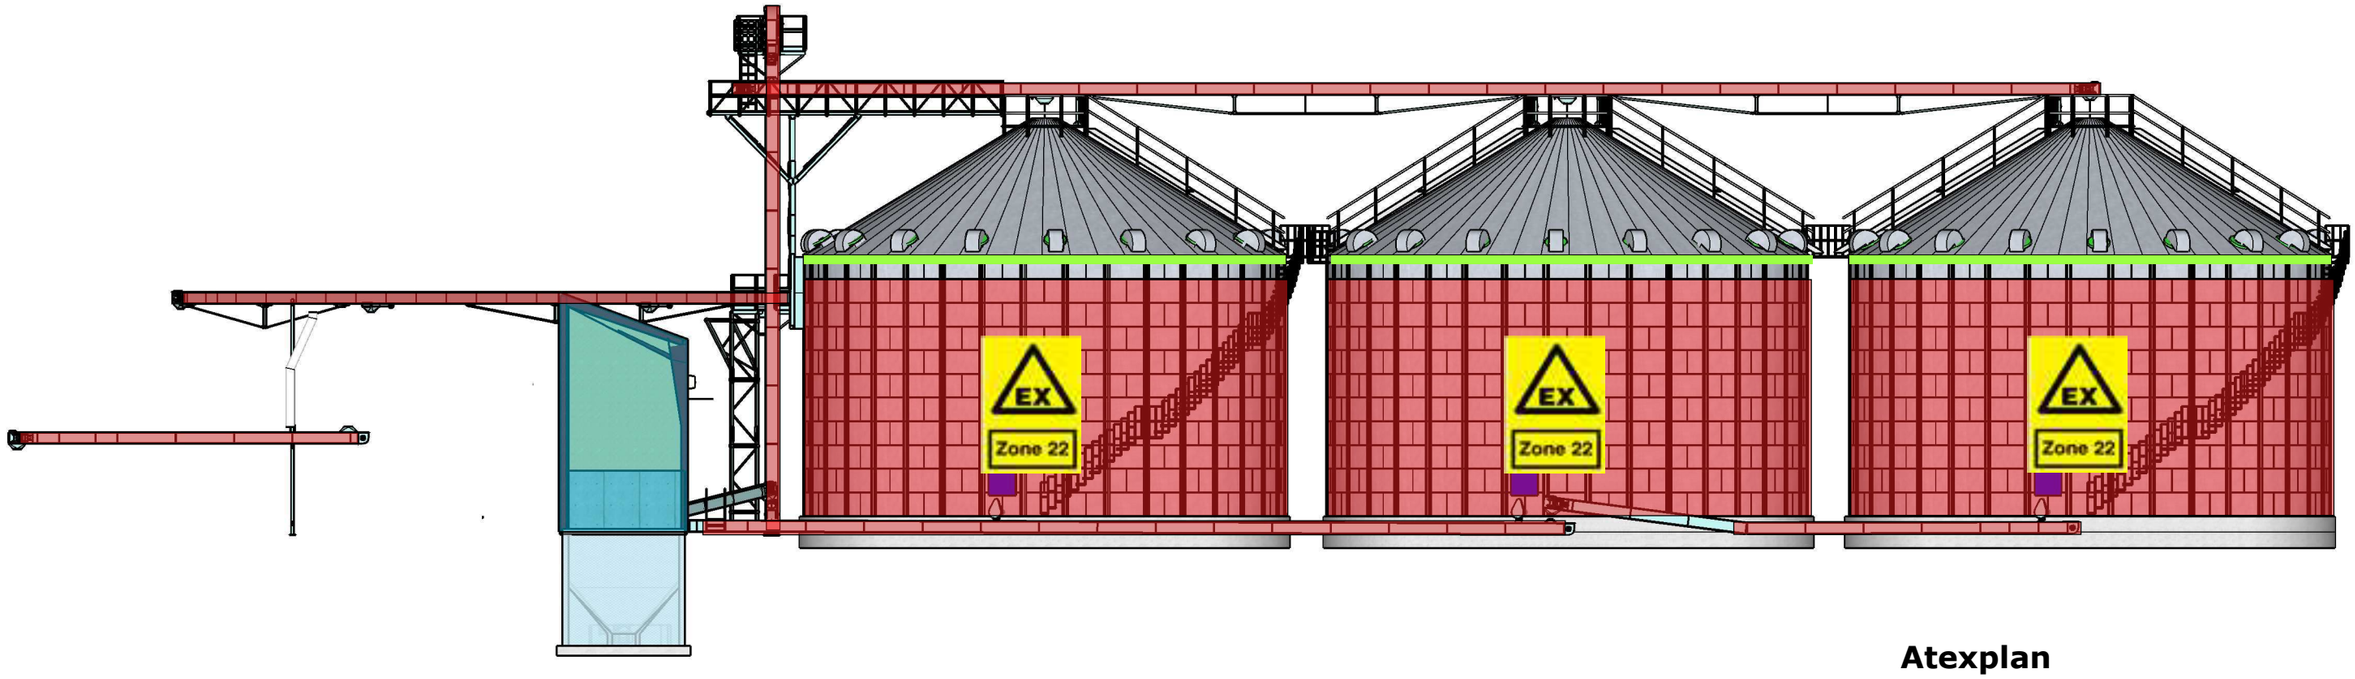

Atexplan


- Nødtømning
- Udstigningsområde
- Åbning til skum/vand indfyldning
- Naturlig ventilation (Areal afhængig af silo Ø)
- Atex zone 22 - dog ikke under normal drift

Forklaring til zoner:
Se i øvrigt "Atex zoneklassifikation Almas siloanlæg"

Område 2 - Inde i transportør
Zone 22 kun når transportøren er i drift og der håndteres afgrøder i disse.
Vil ikke forekomme under normal drift.

Område 4 - I silocylinder
Zone 22 kun i forbindelse med fyldning og ikke ved normal drift


Almas Korn Hannerupvej 23 9621 Aalestrup +45 96210300 info@almaskorn.dk	**Kunde:** Lasse	**Adresse:** Stormosevej 25, 7400 Herning	**Projektbeskrivelse:** Myndighedstegning	**Sælger:** ANV	**Side:** 4 af 7
				Tegnet af: MOB	**Dato:** 27/5-2026

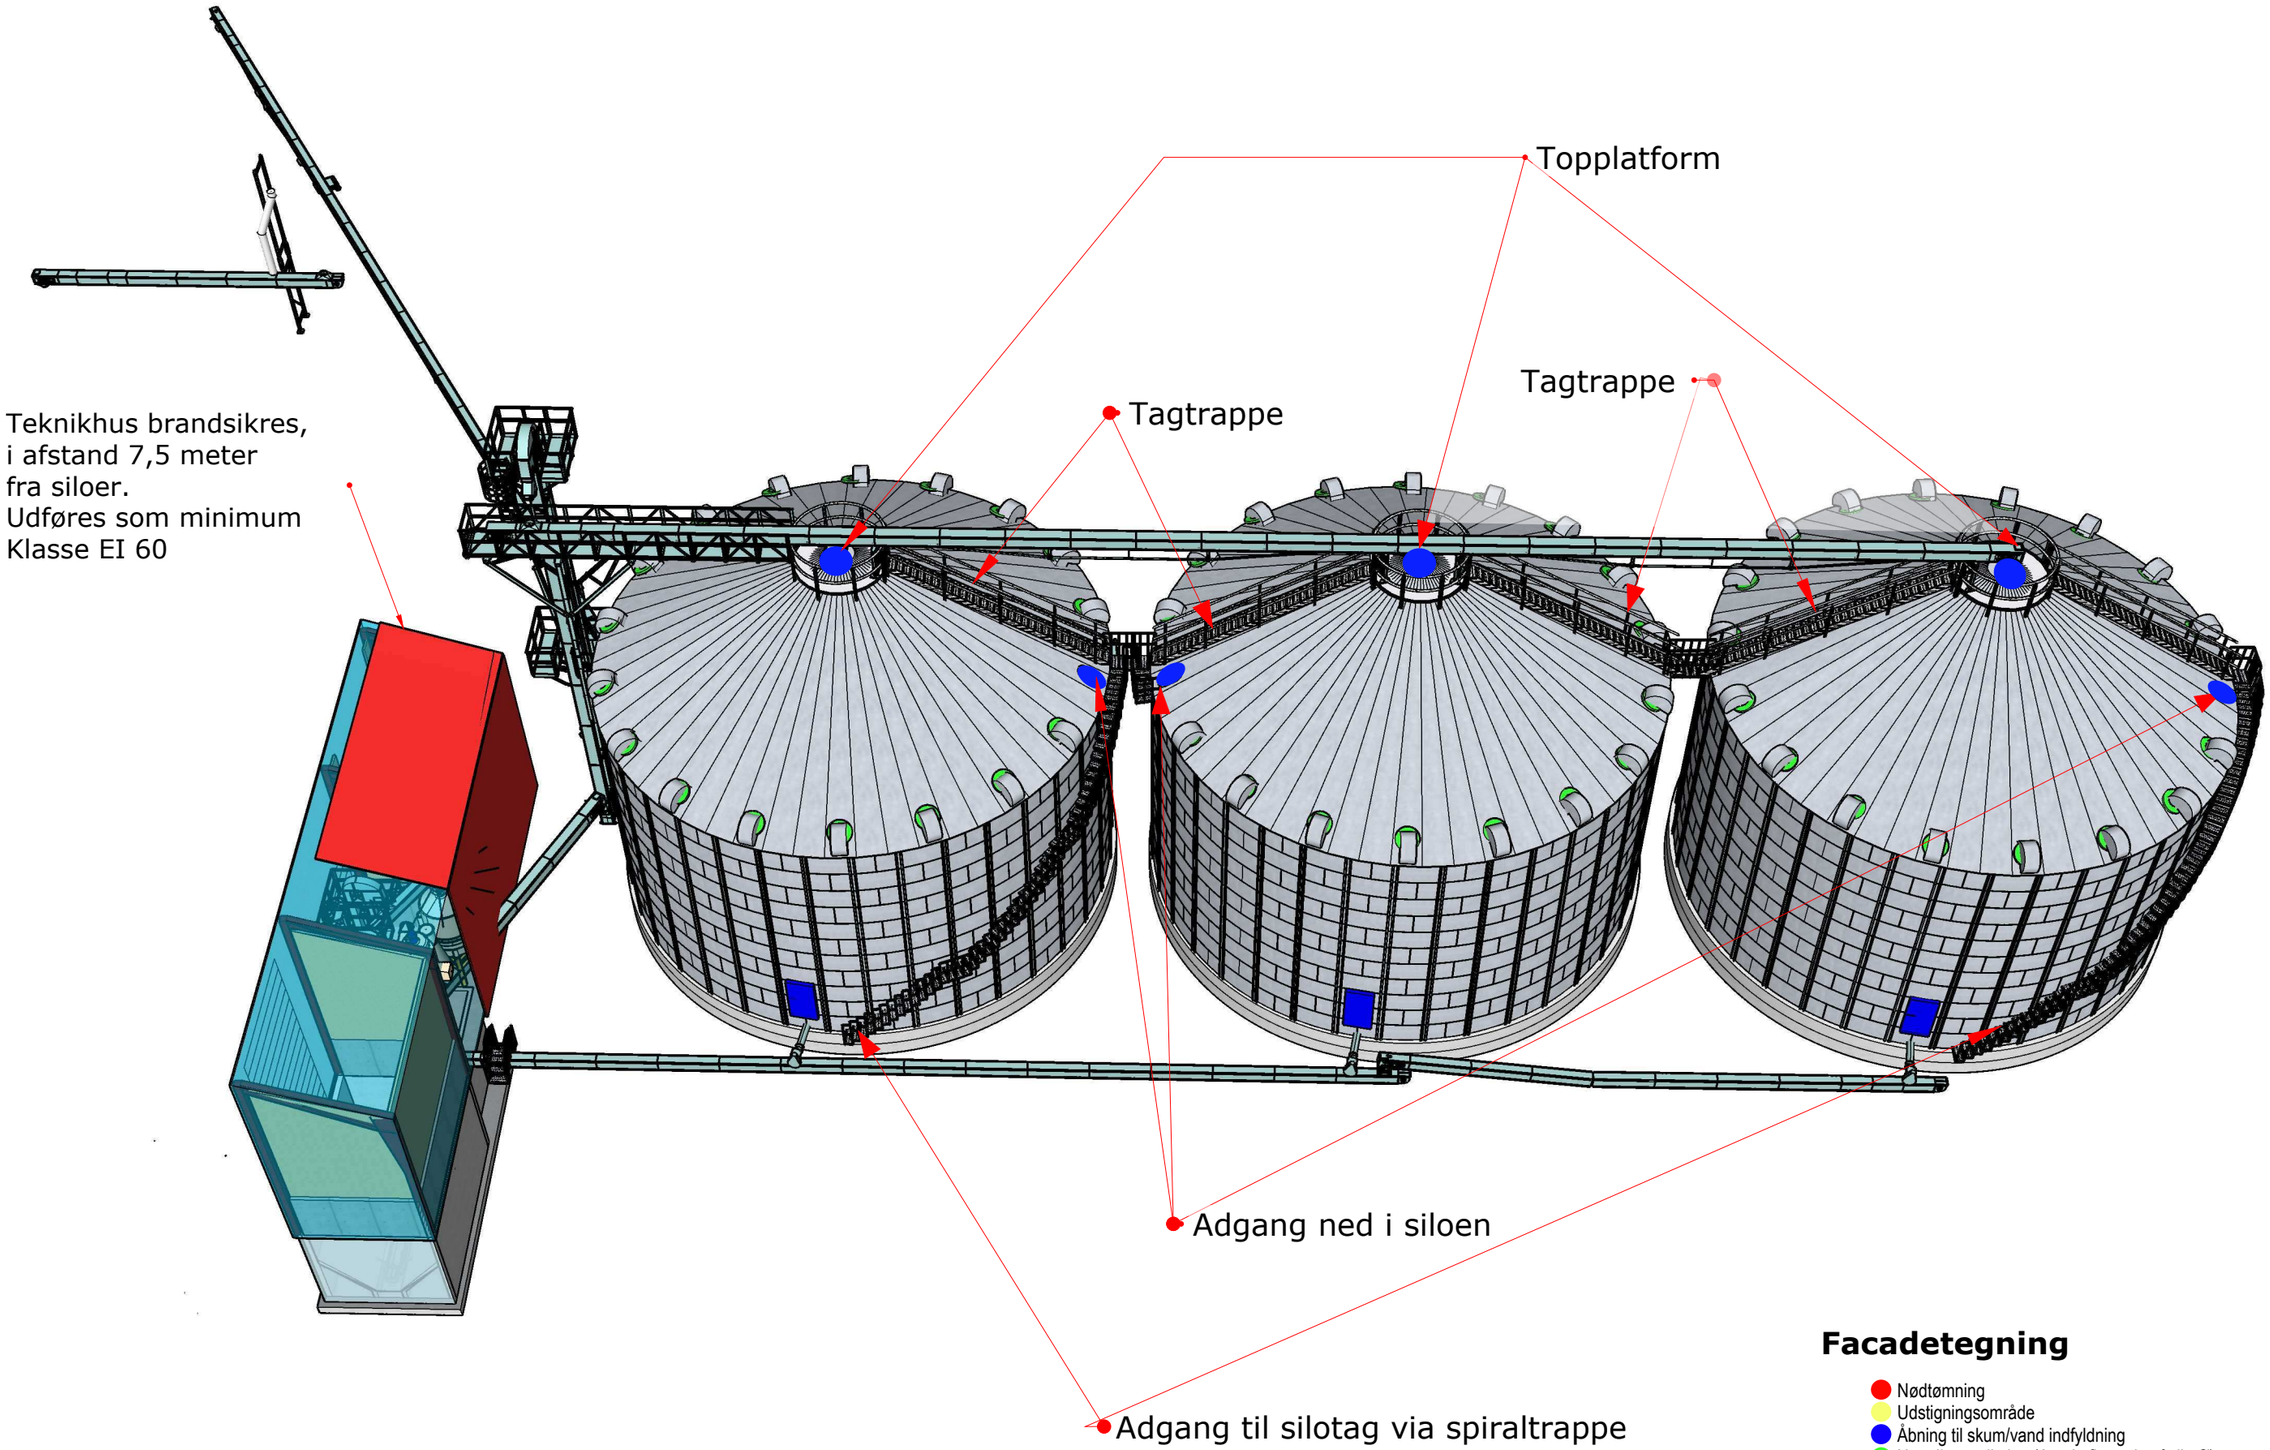


Facadetegning

- Nødtømning
- Udstigningsområde
- Åbning til skum/vand indfyldning
- Naturlig ventilation (Areal afhængig af silo Ø)
- Atex zone 22 - ikke under normal drift


Almas Korn Hannerupvej 23 9621 Aalestrup +45 96210300 info@almaskorn.dk	**Kunde:** Lasse	**Adresse:** Stormosevej 25, 7400 Herning	**Projektbeskrivelse:** Myndighedstegning	**Sælger:** ANV	**Side:** 5 af 7
				Tegnet af: MOB	**Dato:** 27/5-2026

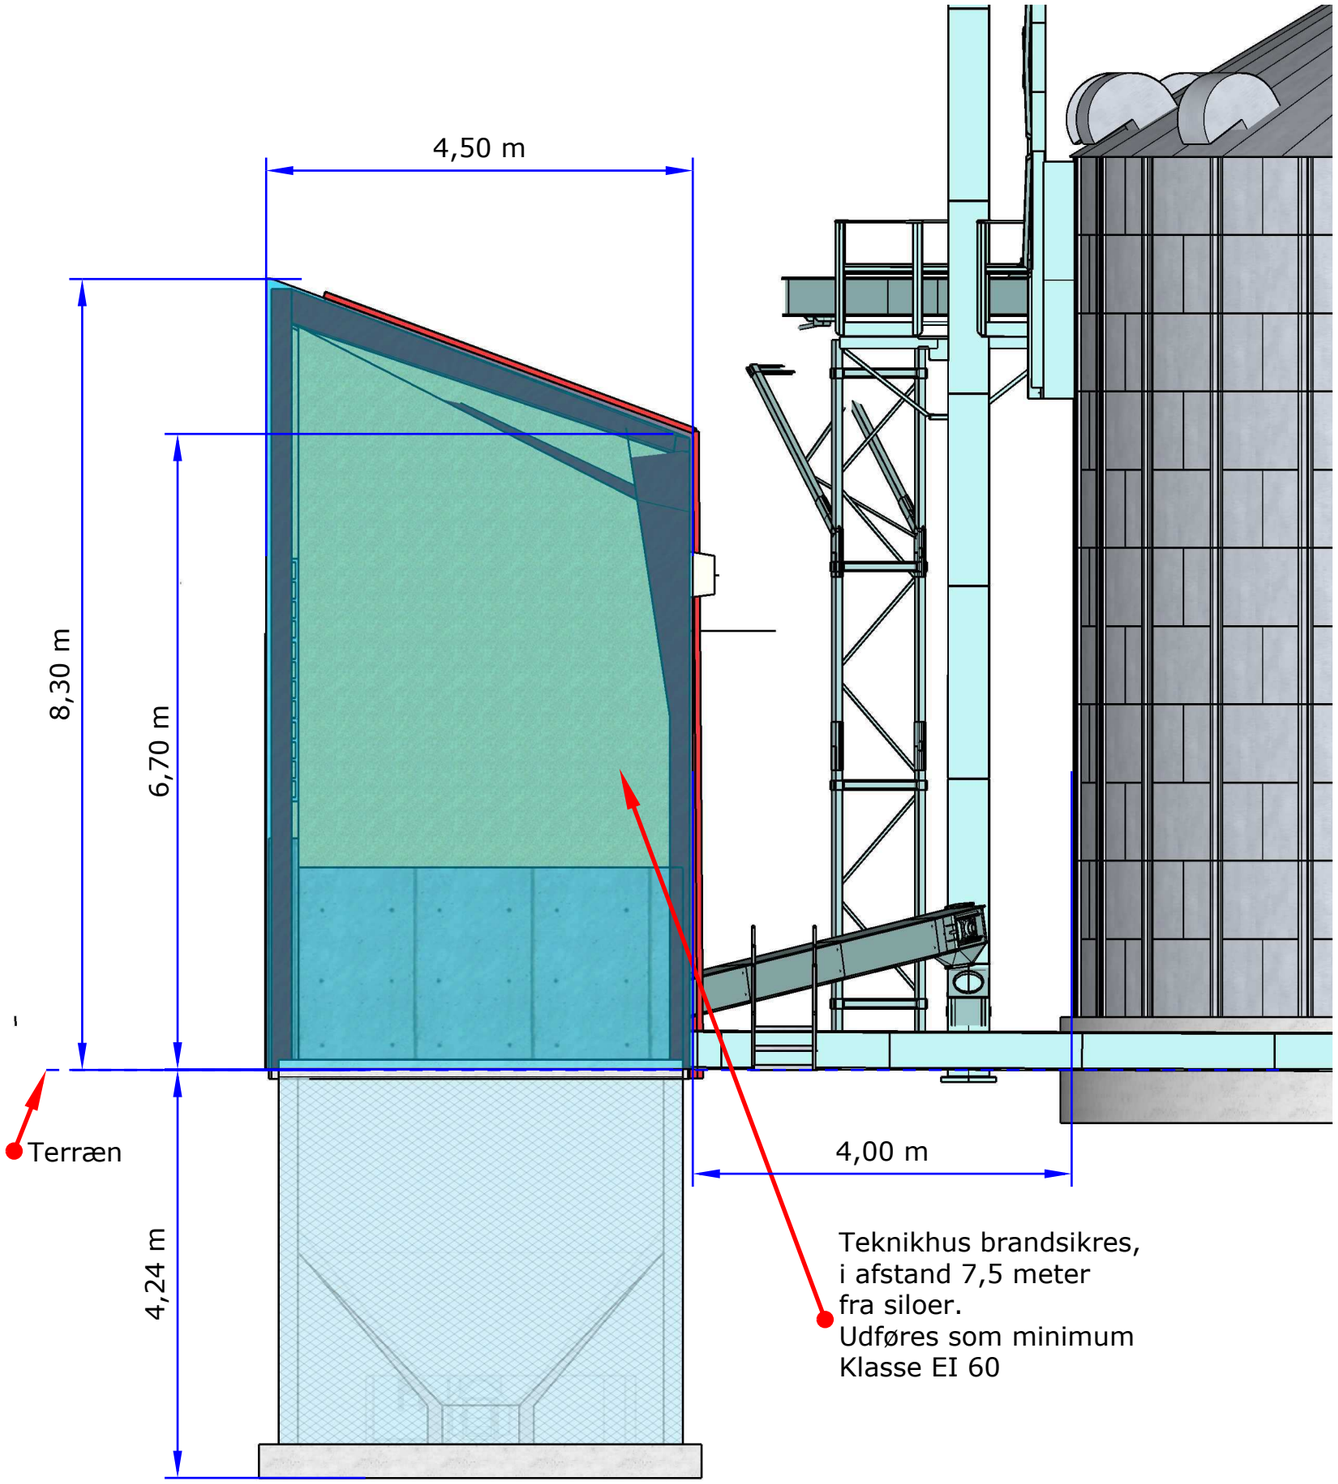

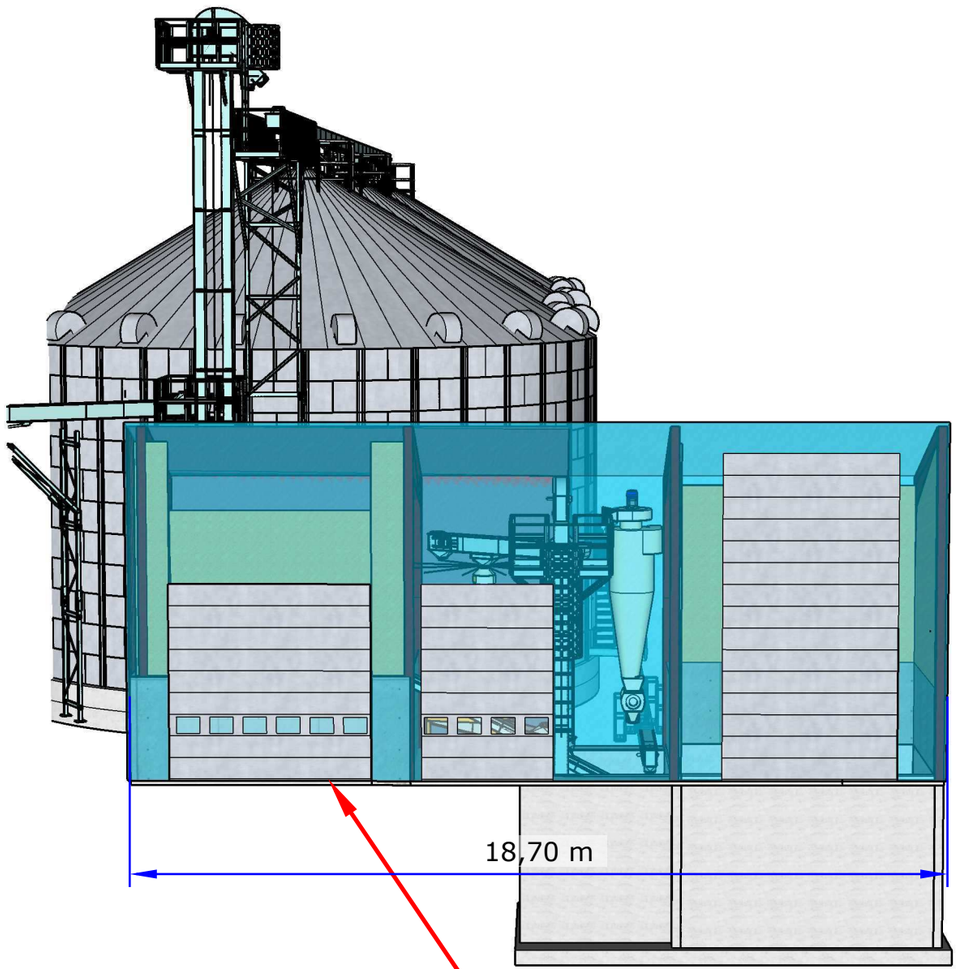

Almas Korn Hannerupvej 23 9621 Aalestrup +45 96210300 info@almaskorn.dk	**Kunde:** Lasse	**Adresse:** Stormosevej 25, 7400 Herning	**Projektbeskrivelse:** Myndighedstegning	**Sælger:** ANV	**Side:** 6 af 7
				Tegnet af: MOB	**Dato:** 27/5-2026

Teknikhus brandsikres,
i afstand 7,5 meter
fra siloer.
Udføres som minimum
Klasse EI 60

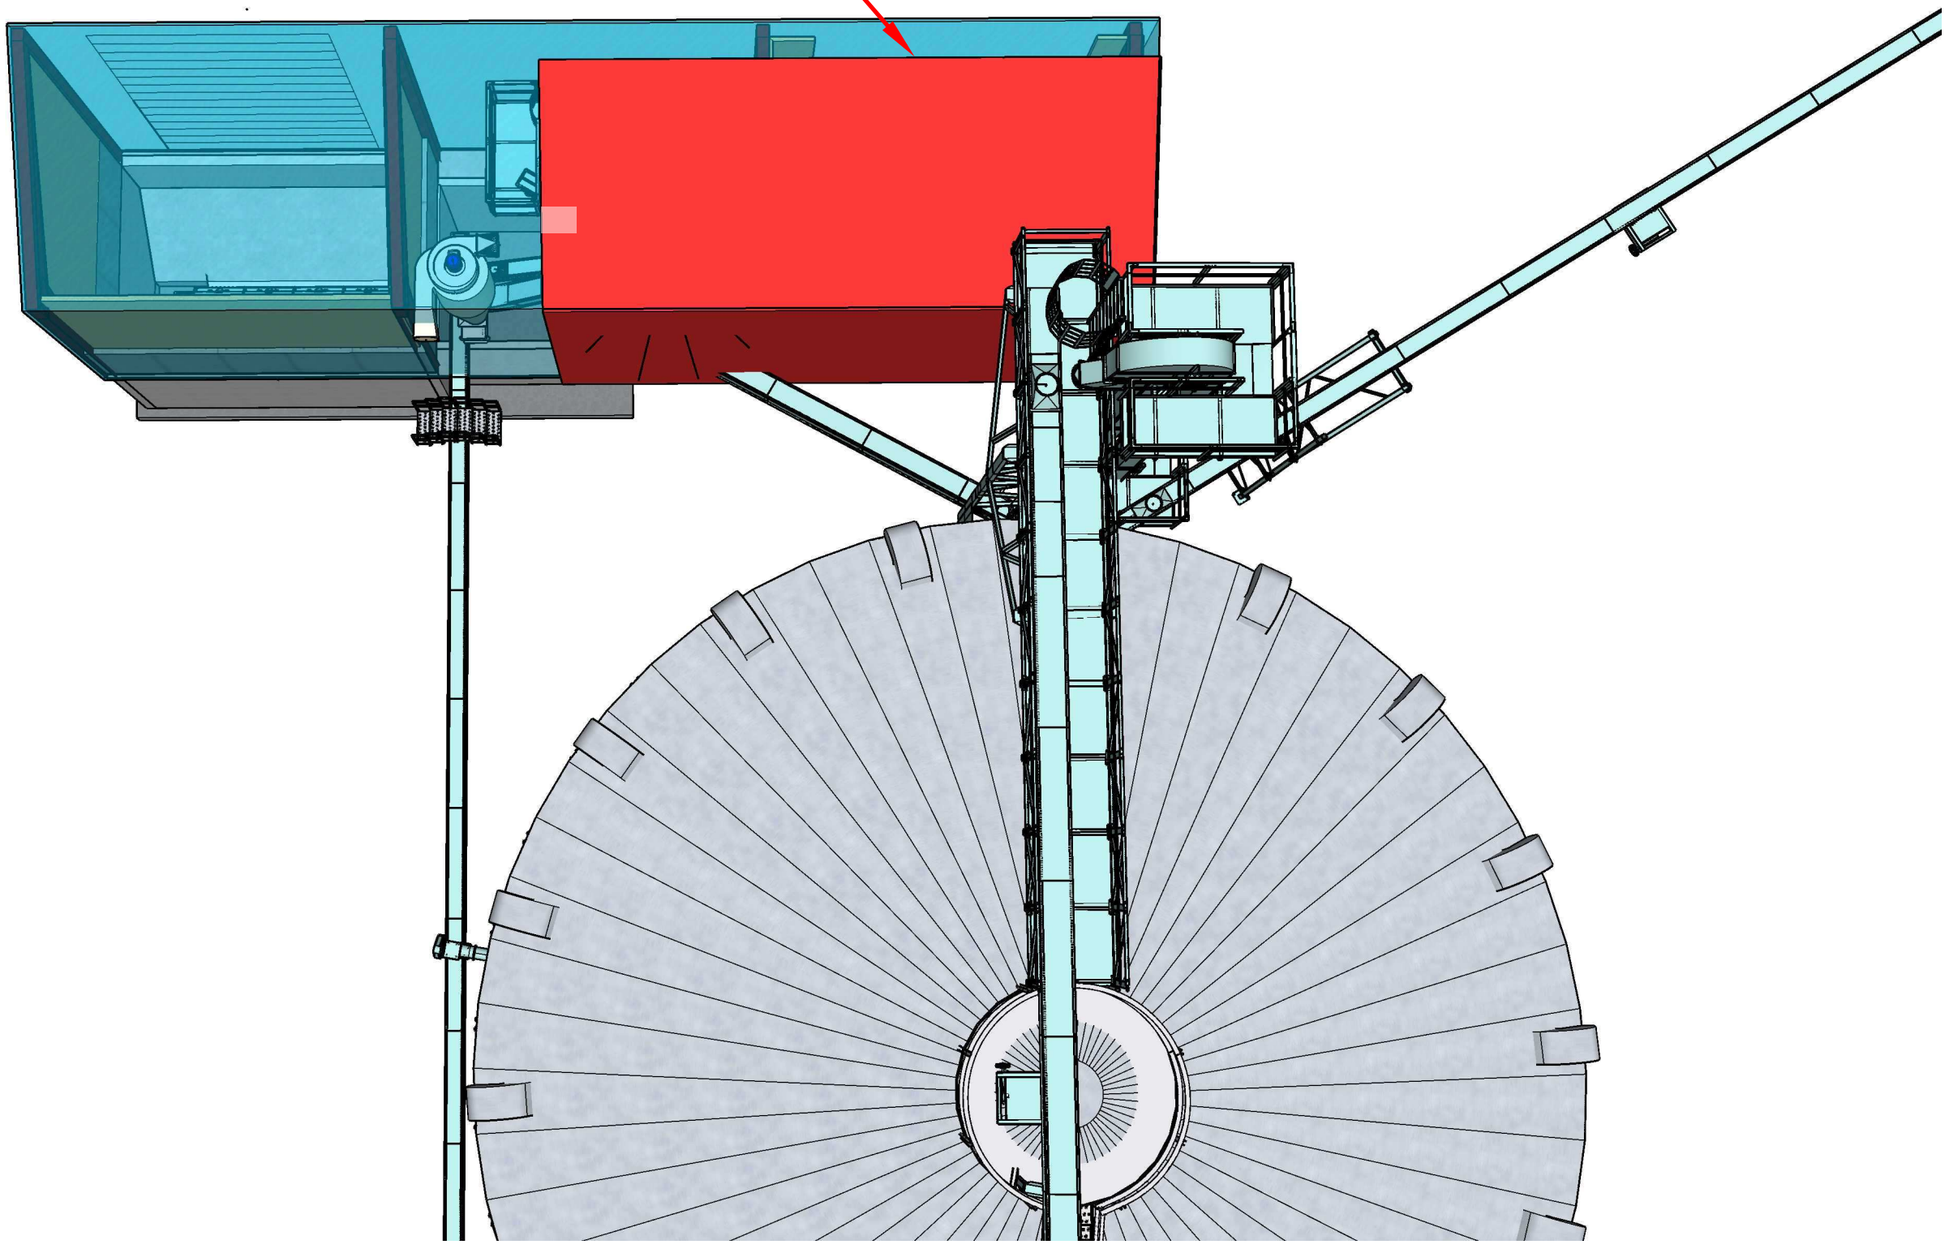

Almas Korn Hannerupvej 23 9621 Aalestrup +45 96210300 info@almaskorn.dk	**Kunde:** Lasse	**Adresse:** Stormosevej 25, 7400 Herning	**Projektbeskrivelse:** Myndighedstegning	**Sælger:** ANV	**Side:** 7 af 7
				Tegnet af: MOB	**Dato:** 27/5-2026