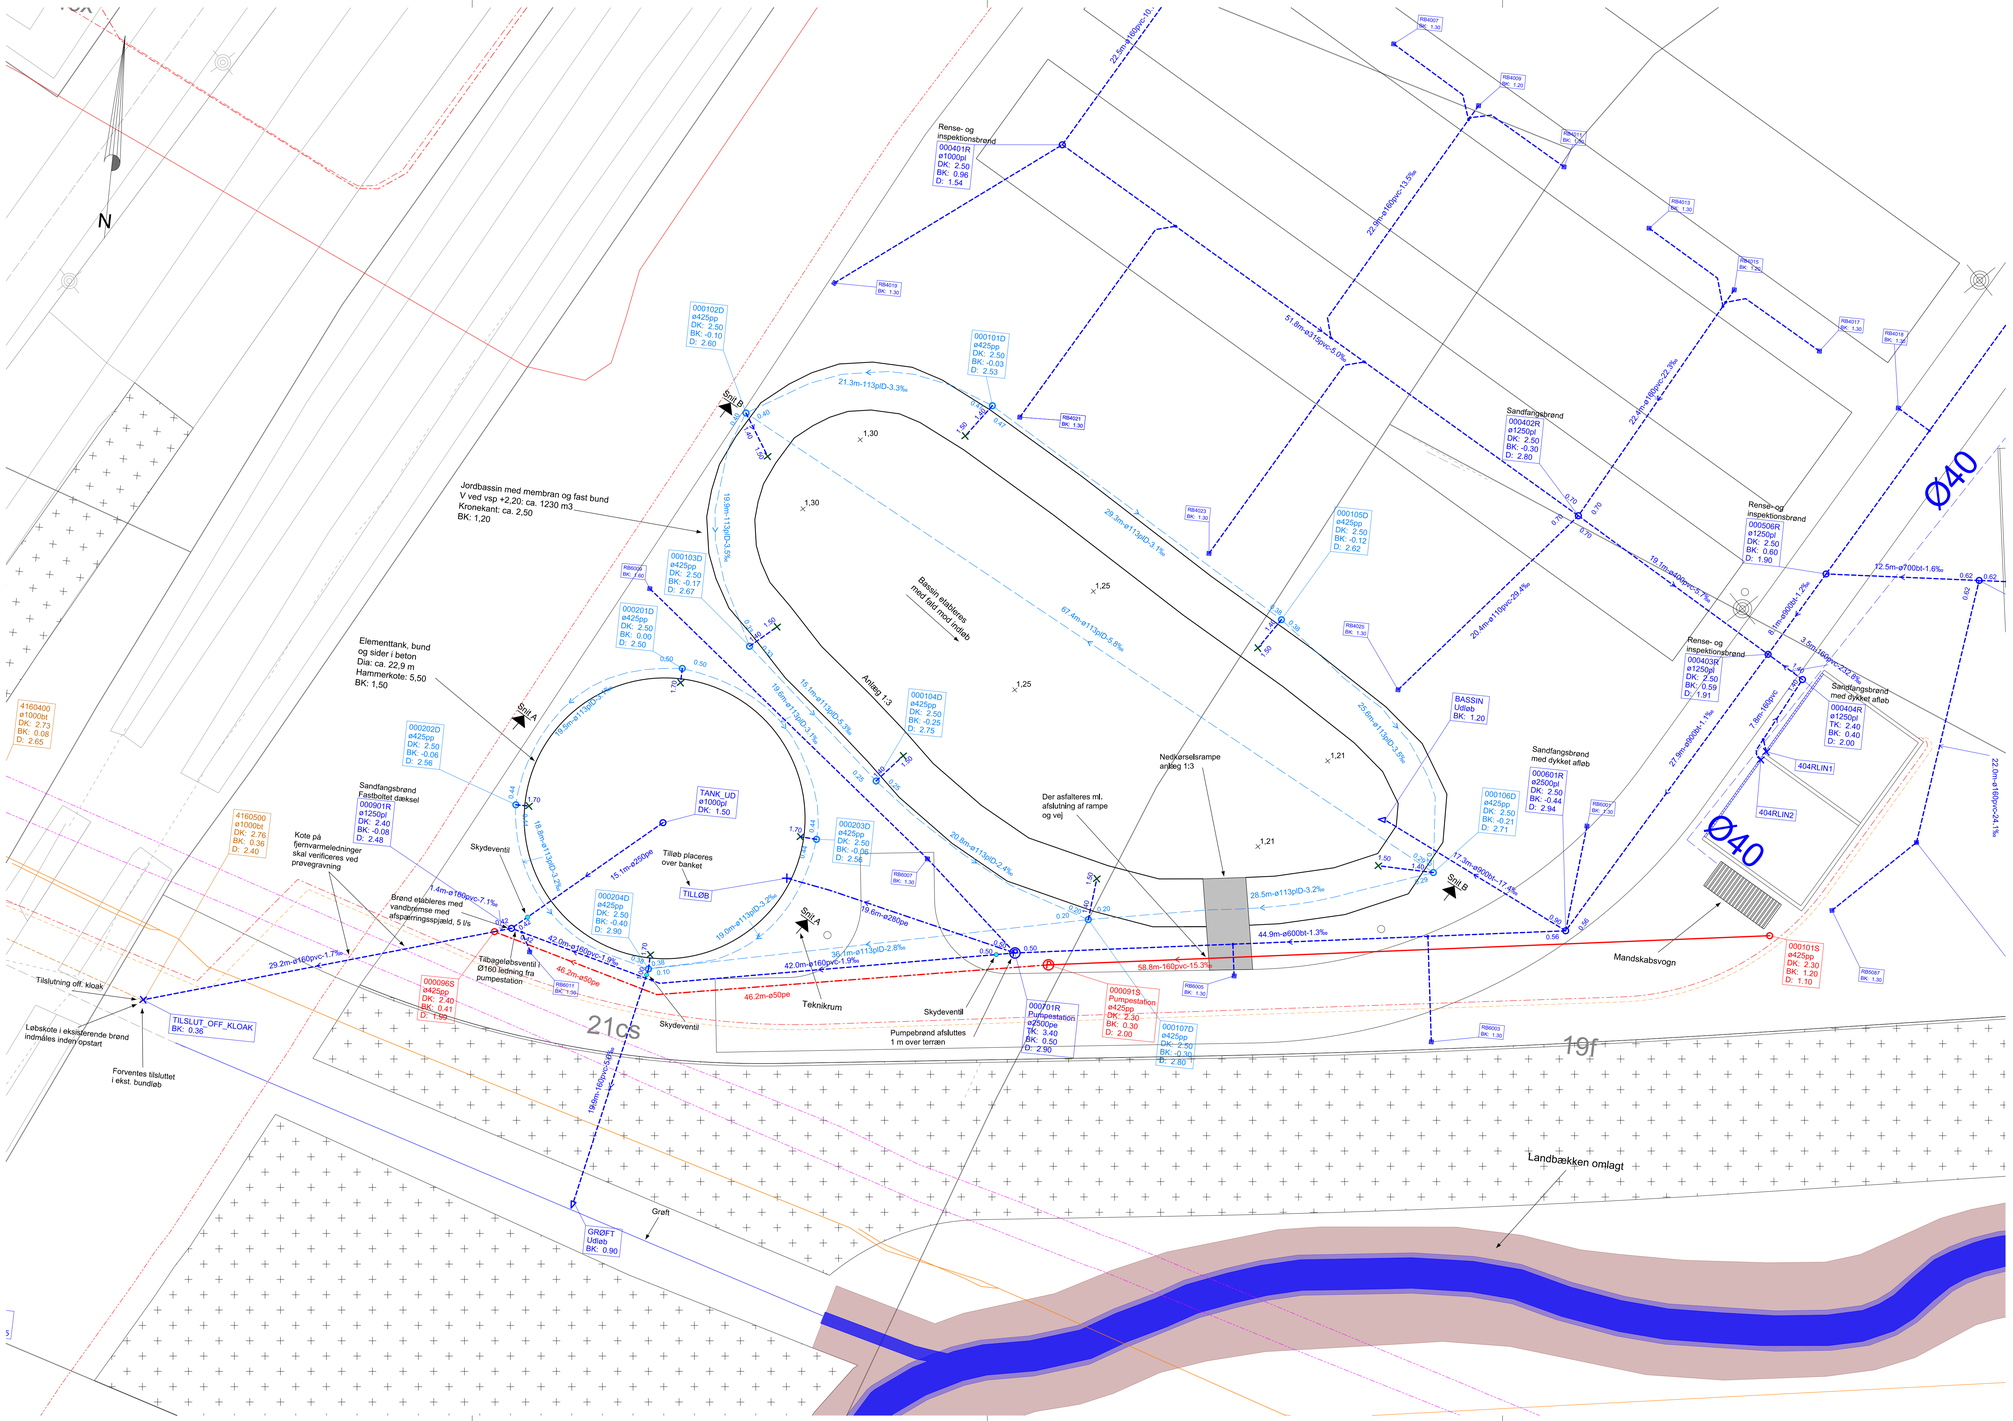

NOTE:

A203450-1-TEG-302 1.0

Koter i m iht. DVR90. Ubenævnte mål i mm.
Pladsafvandingen kan indeholde forurenende stoffer, og skal iht. myndighedskrav tilsluttes den offentlige fælleskloak
Dækselkoter er omtrentlige og skal tilpasses endeligt terræn
Ledninger uden anført dimension udføres som ø110 mm
De anførte BK for rendestensbrønde er lig vandspejlskoten i brønden
Der må ikke måles på tegningen

SIGNATURER:

- Matrikelgrænse
- Eksisterende forhold
- Fremtidige forhold
- Eksisterende vandløb
- Eksisterende spildevandsledning
- Eksisterende regnvandsledning
- Eksisterende fælledning
- Eksisterende "dæd" ledning
- Ny regnvandsledning
- Ny spildevandsledning
- Ny regnvandsledning - Tryk
- Ny drænledning, fuldslidset
- Ny drænbrønd
- Ny linjeafvanding
- Ny pumpestation
- Opdriftsventil
- Skydeventil

GR20S020
ø425pvc
TK: 38.35
DK: 38.15
BK: 34.50
D: 3.65

Brønd nr.
Brønd diameter
Terrænkote
Dækselkote
Bundkote
Dybde (DK-BK)

Eksisterende/Ny

- Brønd
- Udløb
- Punkt
- RB1001 BK: 0.00 — Rendestensbrønd

Fremmed ledninger

- Fjernvarmeledning
- Netselskabet N1
- Energinet
- Internet
- Vandforsyning
- Vandindvinding
- TDC

Koordinatværdier på denne tegning refererer til DKTM2
Koter refererer til DVR90

VER.	DATO	BEMÆRKNINGER	TEGN./UDARB.	KONTROL	GODKENDT

I/S Reno-Nord
A203450_Reno-Nord Ressourcepark

Afvandingssplan, bassin/elementtank

PROJEKTNR.	A203450
TEGN./UDARB.	MPME / MPME
KONTROLLERET	CLSN
GODKENDT	HBP
MÅL	1:200
DATO	2021-03-15

BEMÆRKNINGER

COWI
COWI A/S
Visionsvej 53
9000 Aalborg
Danmark
Tlf +45 56 40 00 00
Fax +45 56 40 99 99
www.cowi.dk

DOKUMENTNR.	VERSION
A203450-1-TEG-302	1.0

Printed by:MPME on:2021-03-15 13:41:14 Filename:\...\02_Sheet\A203450-1-TEG-302.dgn