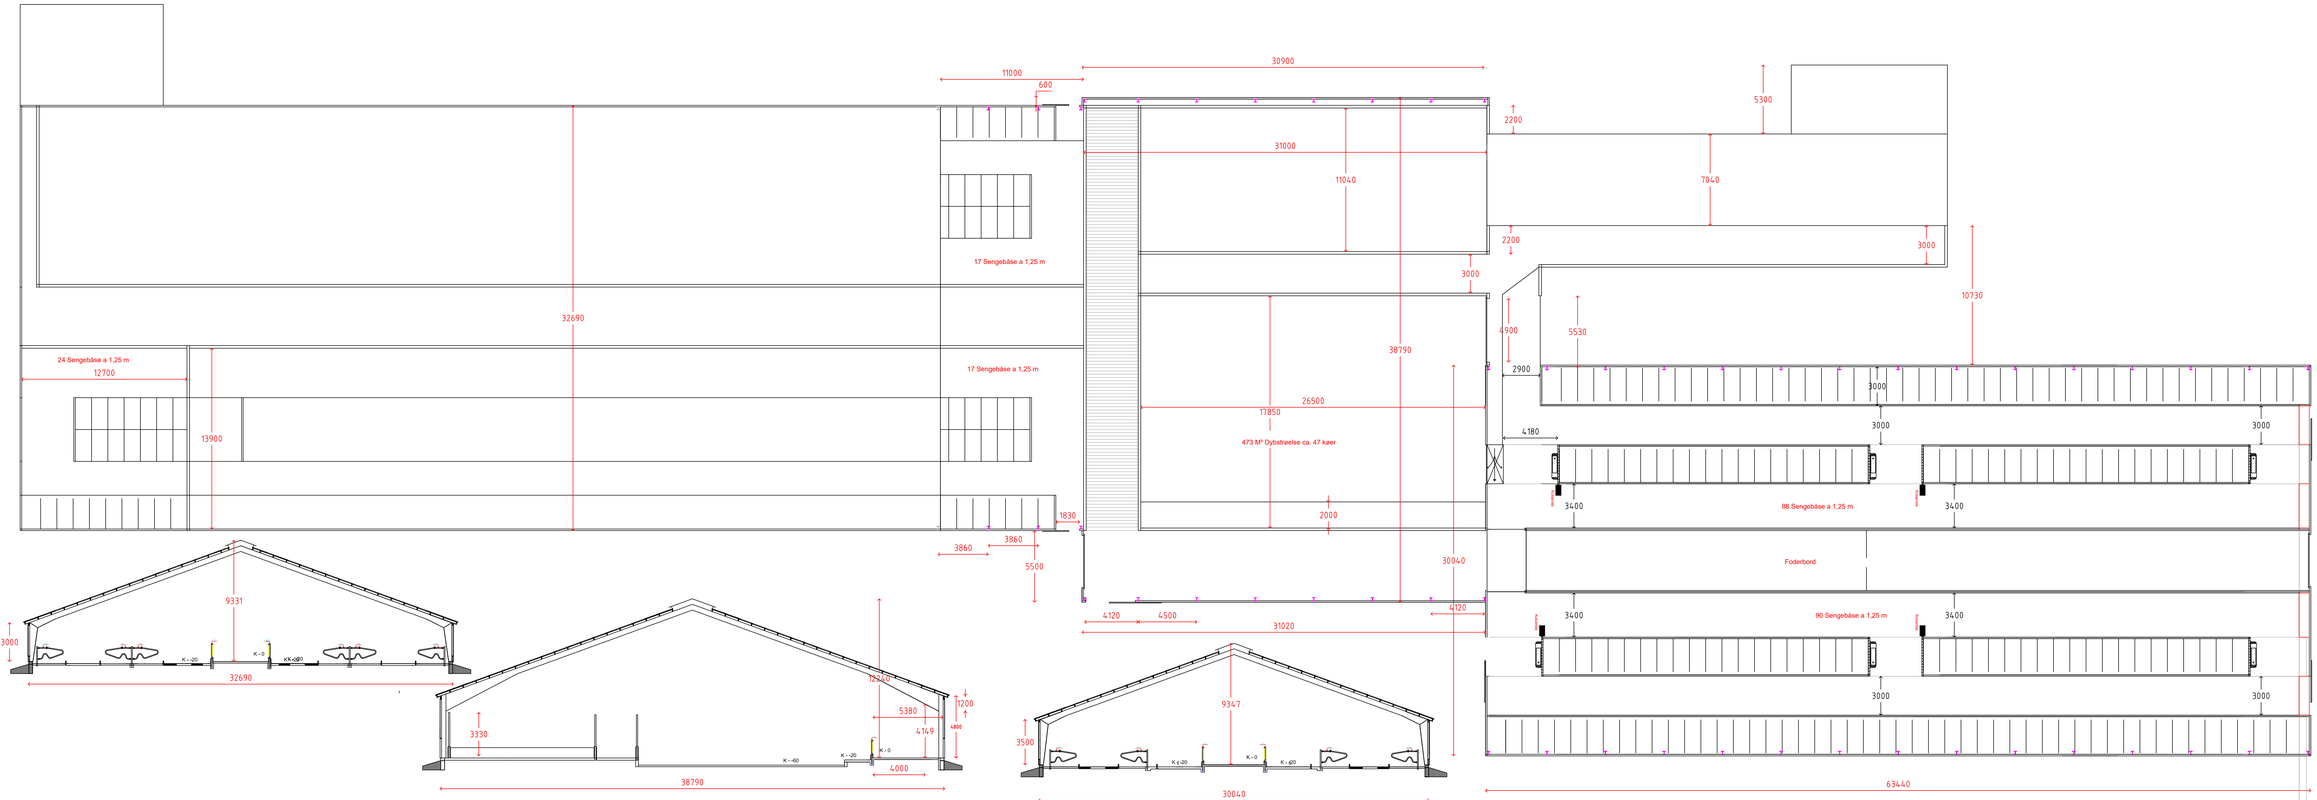

Konstruktion tilbygning eks. stald:
Stålspær m. 20 graders taghældning, opsættes efter spærleverandørens anvisninger.
Benhøjde = 3 m. Spærafstand 3,86 m.

Tag
grå eternit, monteret på åser 3" x 6" tømmer ekstra dim i gavl fag
Uisoleret, der anvendes stål tagrender
Gavltrekanter etableres i stål
Udhæng gavle :stern og underbeklædning i eternit.
Vægge Gul søstens elmenter.
Gardiner i Hvid

Ventilation:
Regulerbar kip over malkestald 1,2 m bred
ventilations kip i stald, brede på 2,4 m
Foldegardiner styret manuelt.

Inventar : Aftales med bygherre.

Kloarkering :
Tagvand ledes i faskiner

Konstruktion tilbygning - Overdækning af opsamlingsplads og dybstrøelse:

Stålspær m. 20 graders taghældning, opsættes efter spærleverandørens anvisninger.
Benhøjde = 4,8 m. Spærafstand 4,12 / 4,5 m.

Tag
grå eternit, monteret på åser 3" x 7" tømmer ekstra dim i gavl fag
Uisoleret, der anvendes stål tagrender
Gavltrekanter etableres i stål
Udhæng gavle :stern og underbeklædning i eternit.
Vægge Gul søstens elmenter 1,8 m.
Gardiner i Hvid over elementer

Konstruktion sengestald:

Stålspær m. 20 graders taghældning, opsættes efter spærleverandørens anvisninger.
Benhøjde = 3,5 m. Spærafstand 4,5 m.

Tag
grå eternit, monteret på åser 3" x 7" tømmer ekstra dim i gavl fag
Uisoleret, der anvendes stål tagrender
Gavltrekanter etableres i stål
Udhæng gavle :stern og underbeklædning i eternit.
Vægge Gul søstens elmenter 60 cm. / 3,5 m
Gardiner i Hvid over elementer i sider.

Konstruktion sengestald:

Fast drænet gulv med U skinne.
Skrabeanlæg, der afleverer i tværkanal
30 M³ fortank

30 M3 fortank

Denne tegning er Kristian Hansen ApS's ejendom og må hverken kopieres eller anvendes uden vores tilladelse

Ombygning/tilbygning

Tegn. nr.: 1

Bygherre:
Nørgaard Landbrug
Nørengen 17
9362 Gandrup
Per: 30 59 35 24

Dato : 25/3-2026
Målestok : 1:160
Tegn af : Karl J. Bisgaard

Entreprenør & murerfirmaet
Bisgaard-Kr. Hansen ApS
Toftegaardsvej 1
9620 Aalestrup
Tlf. 98 64 82 36
Karl mob. 51740762
Entreprenørfirmaet
KH ApS