

785 m2
sengestald med fast drænet gulv

595 m2 dybstrøelse

2.085 m2
sengestald med fast drænet gulv

170 m2
fast gulv (drivgang)

2.730 m2
sengestald med fast drænet gulv

385 m2 dybstrøelse

1.387 m2
sengestald med spalter

240 m2 dybstrøelse

545 m2 dybstrøelse

98 m2 sengestald med spalter
(nuværende malkestald)

60 m2 dybstrøelse


105 m2 sengestald med spalter

40 m2 dybstrøelse

325 m2 sengestald med spalter

Aldste del, bygning 1a

Malkestald inddrages til produktionsareal
 Sengestald med spalter

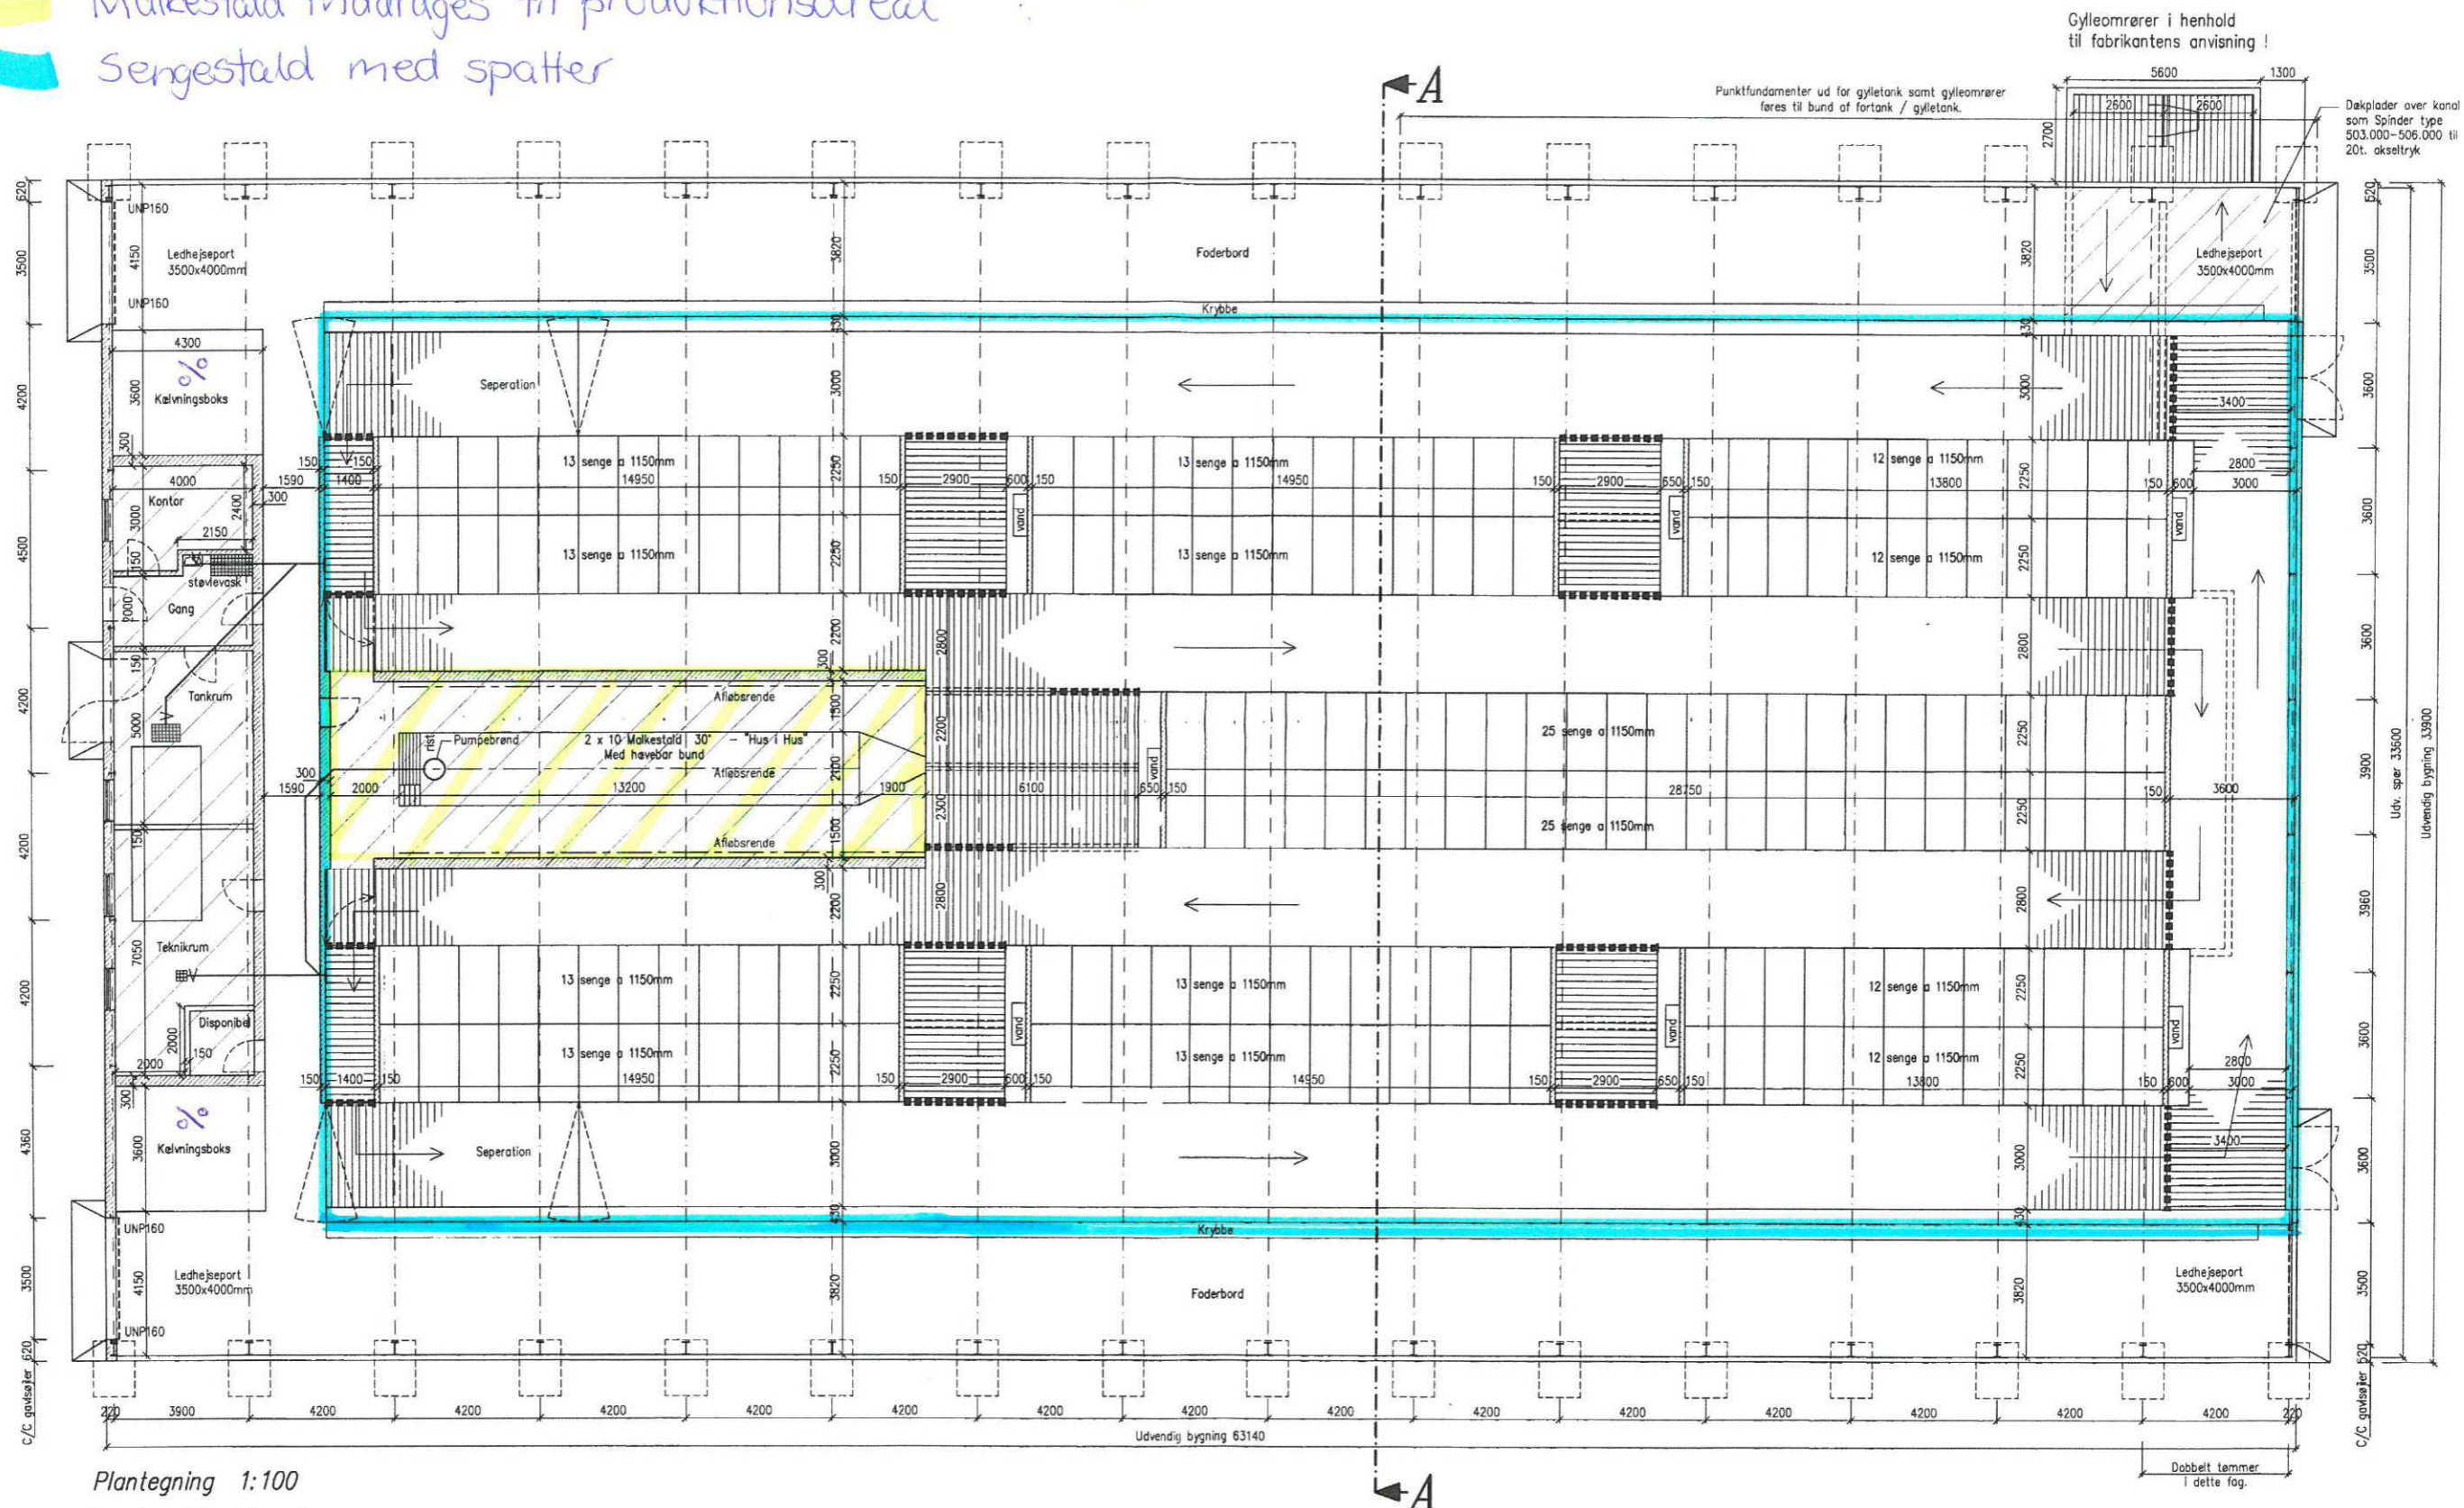

Plantegning 1:100

Før påbegyndelse af byggeri bør der tegnes All-Risk forsikring

Der skal samarbejdes med elektriker vedr. potentielludledning, hvor al jern forbindes med jordforbindelse.

Alt kloakarbejde skal udføres af autoriseret kloakmester.

Signaturforklaring:

- Betonbærebjelke
- ▨▨▨▨▨▨▨▨ Loft over rum

Tegning og materiale er udført i henhold til bygherrens ønske og krav.

Alle koter er i cm


Bygnings- & Maskinkontoret for Sydjylland og Fyn Nr. Boulevard 100 6800 Varde tlf. 75 21 18 77 fax. 75 22 00 69			
Bygherre: Morten Venzel Vrønderupvej 31 Fåborg 6818 Årre	Emne: Ny løsdriftstald Tegning: Plantegning		
Mål: 1:100	Dato: 16.12.99	Int.: CB/MJE	Ubenævnte mål er mm
Rev.:	Sags nr.: 99116	Tegn. nr.: 10	

Bilag 2

Bygning 1b

Foderbord

■ Sengestald med fast drænet gulv

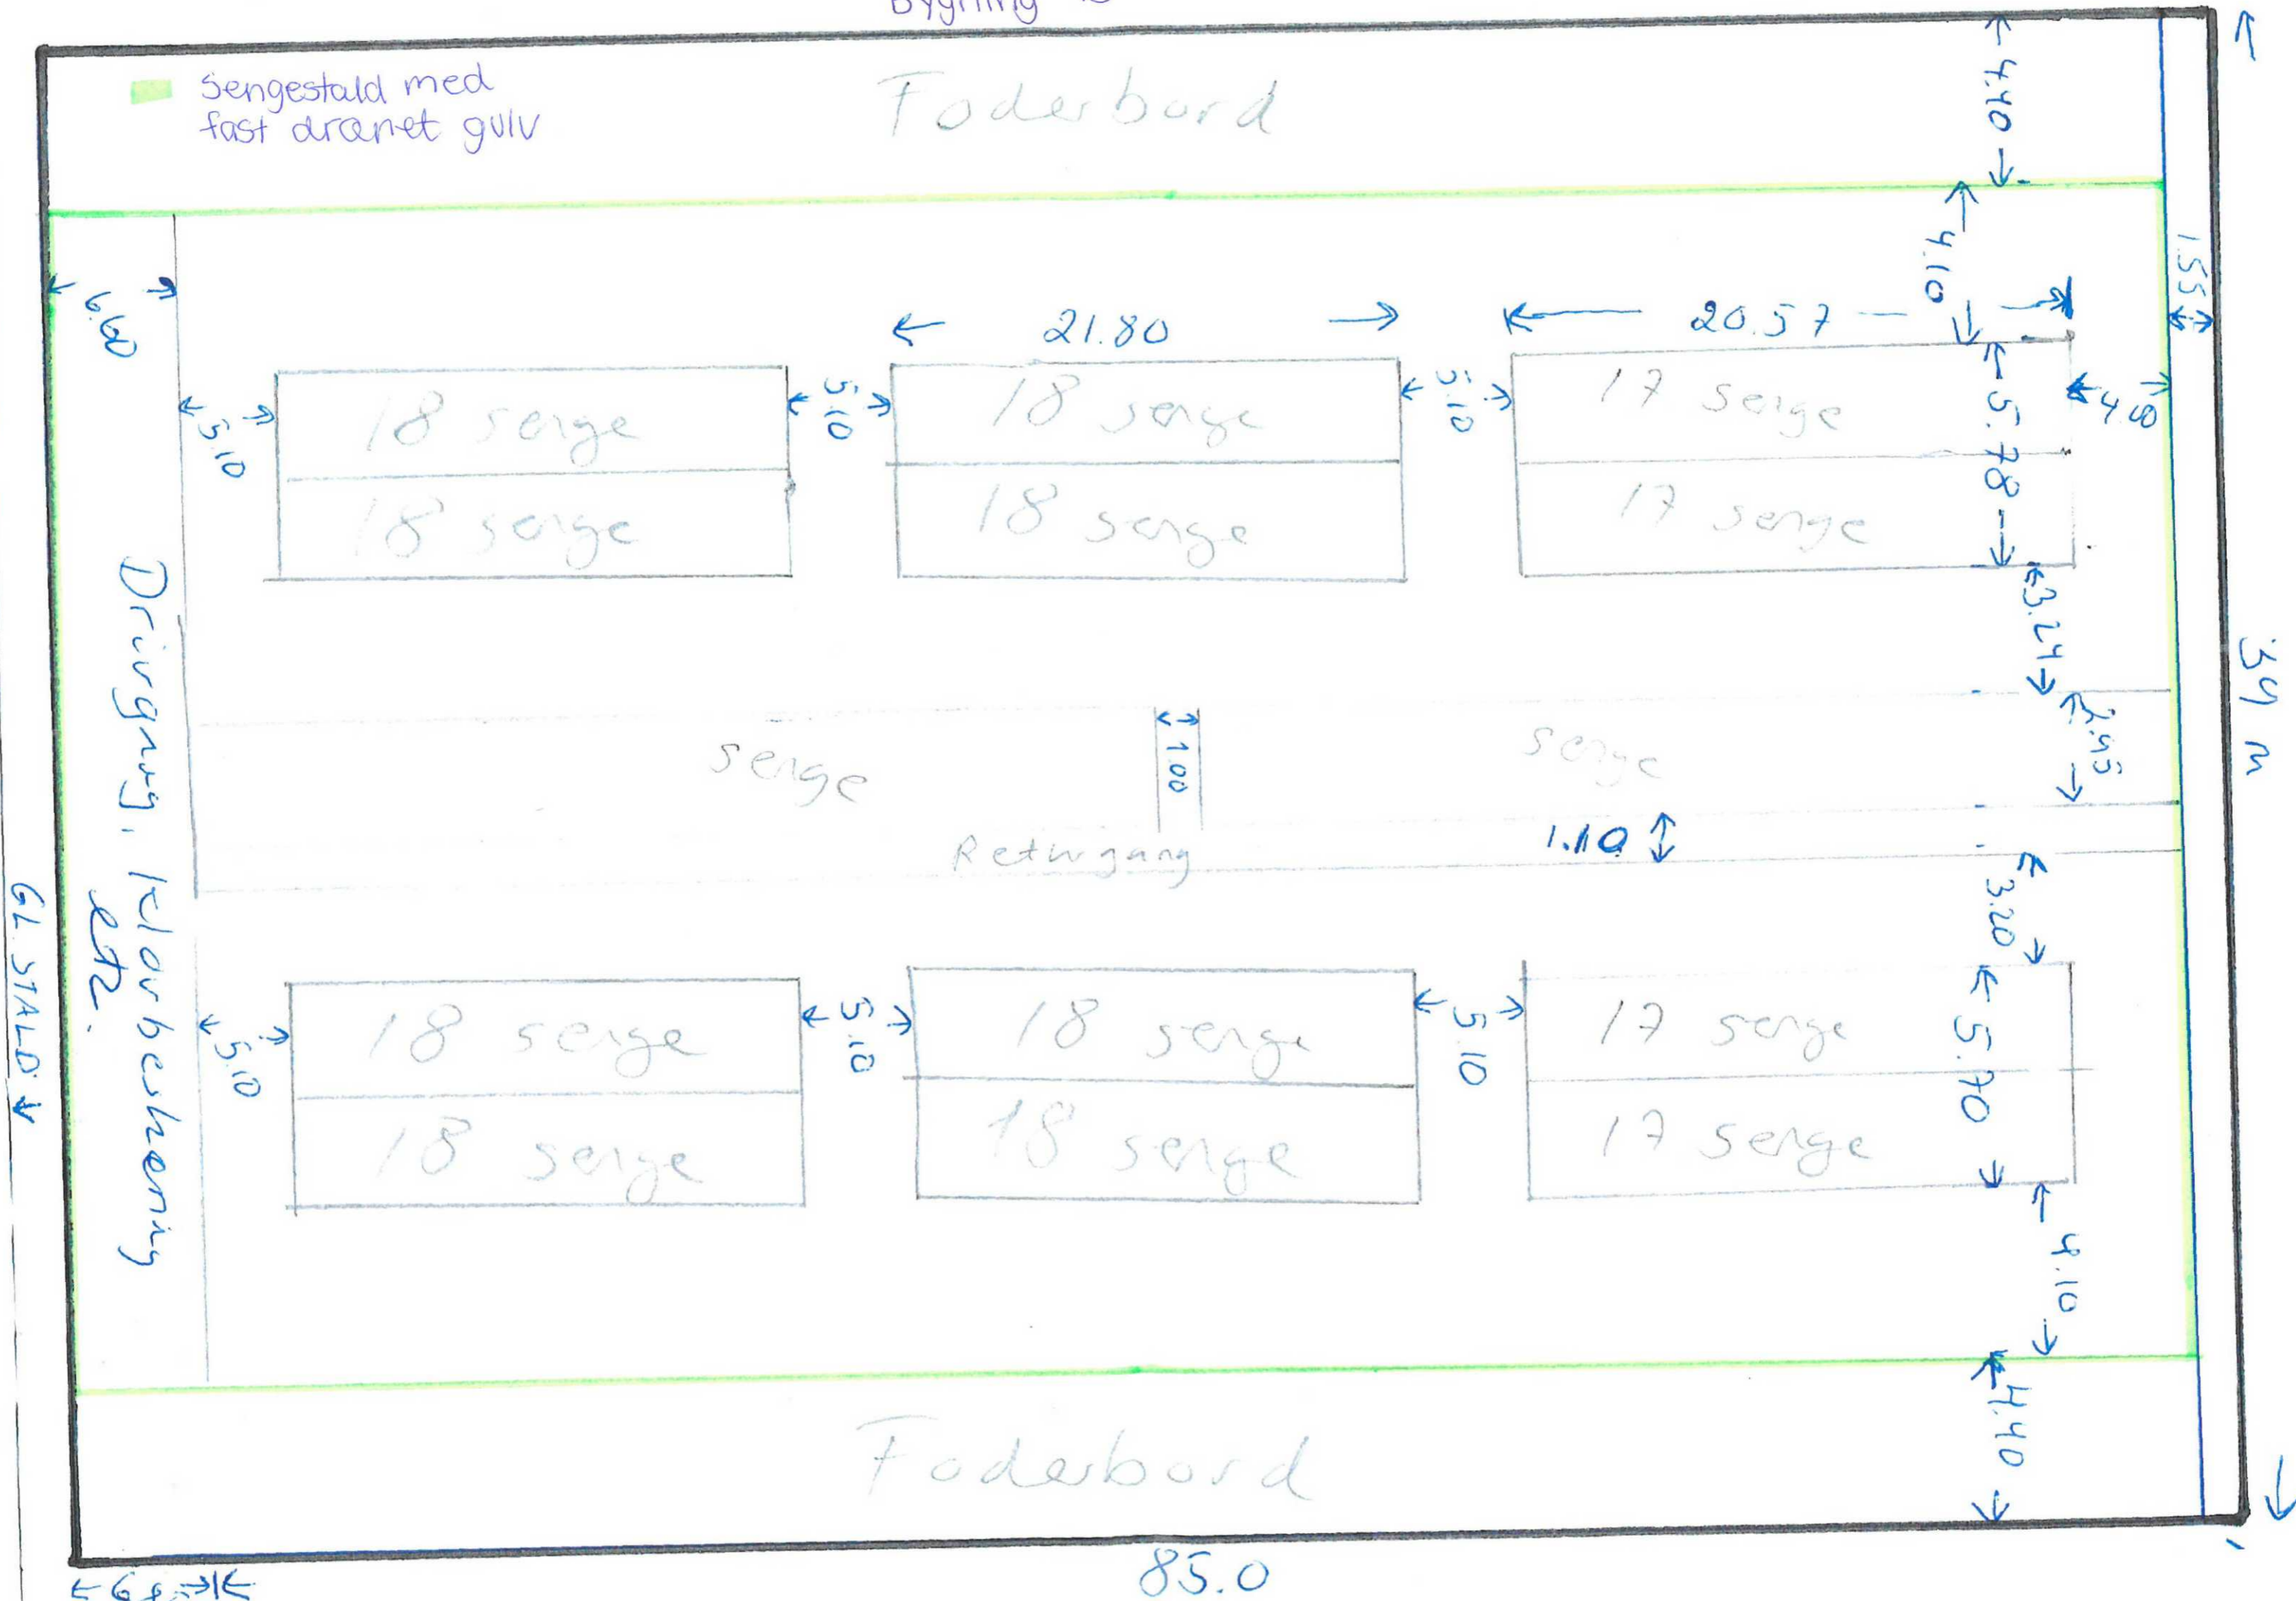

sejge

Returgang

sejge

1.10

Foderbord

85.0

GL. STALD


Drivgang, klar besværning etc.

Bygning 7

Bygning 8

Dybstrøelse ændres til sengestald med fast drænet gulv

Indretning ikke endeligt besluttet, kun foderbord trukket fra produktionsareal.

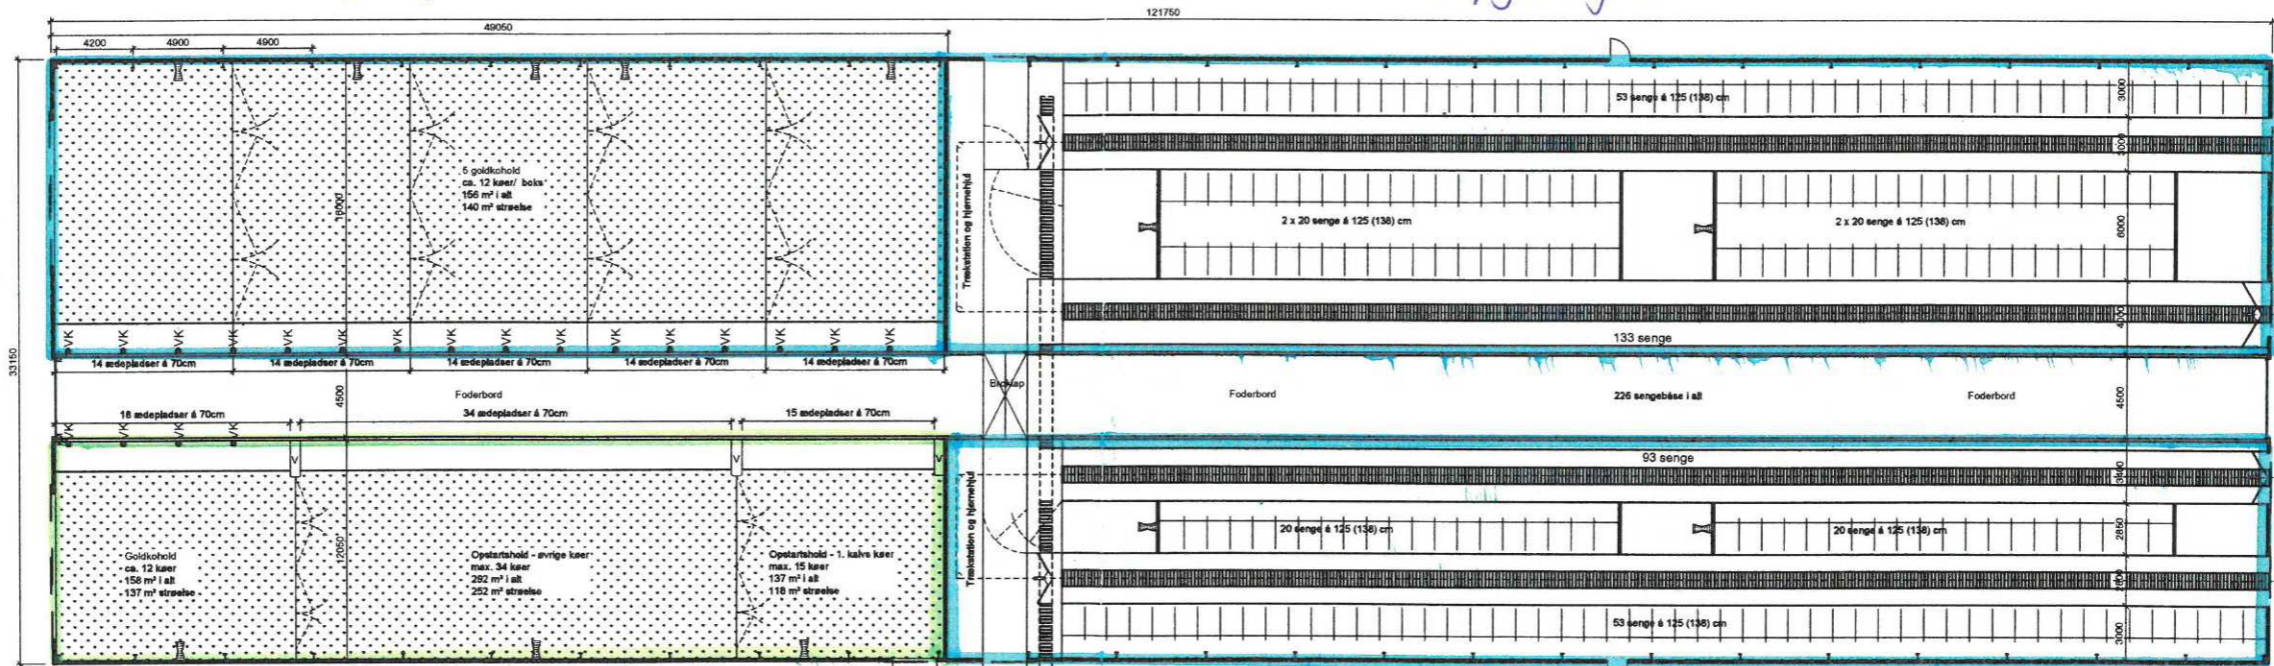

Dybstrøelse
 Fast drænet gulv

Ubenyttet mål er i mm. Der må ikke måles på tegningen. Denne tegning må ikke kopieres, overføres eller anvendes til andet formål uden tilladelse.

BYGGERI & TEKNIK I/S
 Birks Centerpark 24 7400 Herring Tlf: 97 13 12 11 Fax: 99 99 23 30
 Hjemmeside: www.byggeri-teknik.dk

Bygherre: HELLE HOLSTEIN I/S VRENDERUPVEJ 31 6818 ARRE Tlf: 75 19 58 13 Mobil: 20 48 58 13 E-mail: WENZEL@HELLEHOLSTEIN.DK Byggeedr.: --- Mat.nr.: ---	Sags nr.: 16054 Dato: 2016.02.29 Kons: RKN Email: rkn@byggeri-teknik.dk Tegner: --- Sagsnavn: Ny kostald Emne: Grundplan Mål: 1:200 Version: SKITSE 1 Tegningsnr.: 16054_plan
--	--