


EJERLAV: SKAST, SDR. SKAST
MATRIKEL NR.: 37
AREAL: 31.587 m²

MATRIKELKORT HENTET FRA KORTFORSYNINGEN.

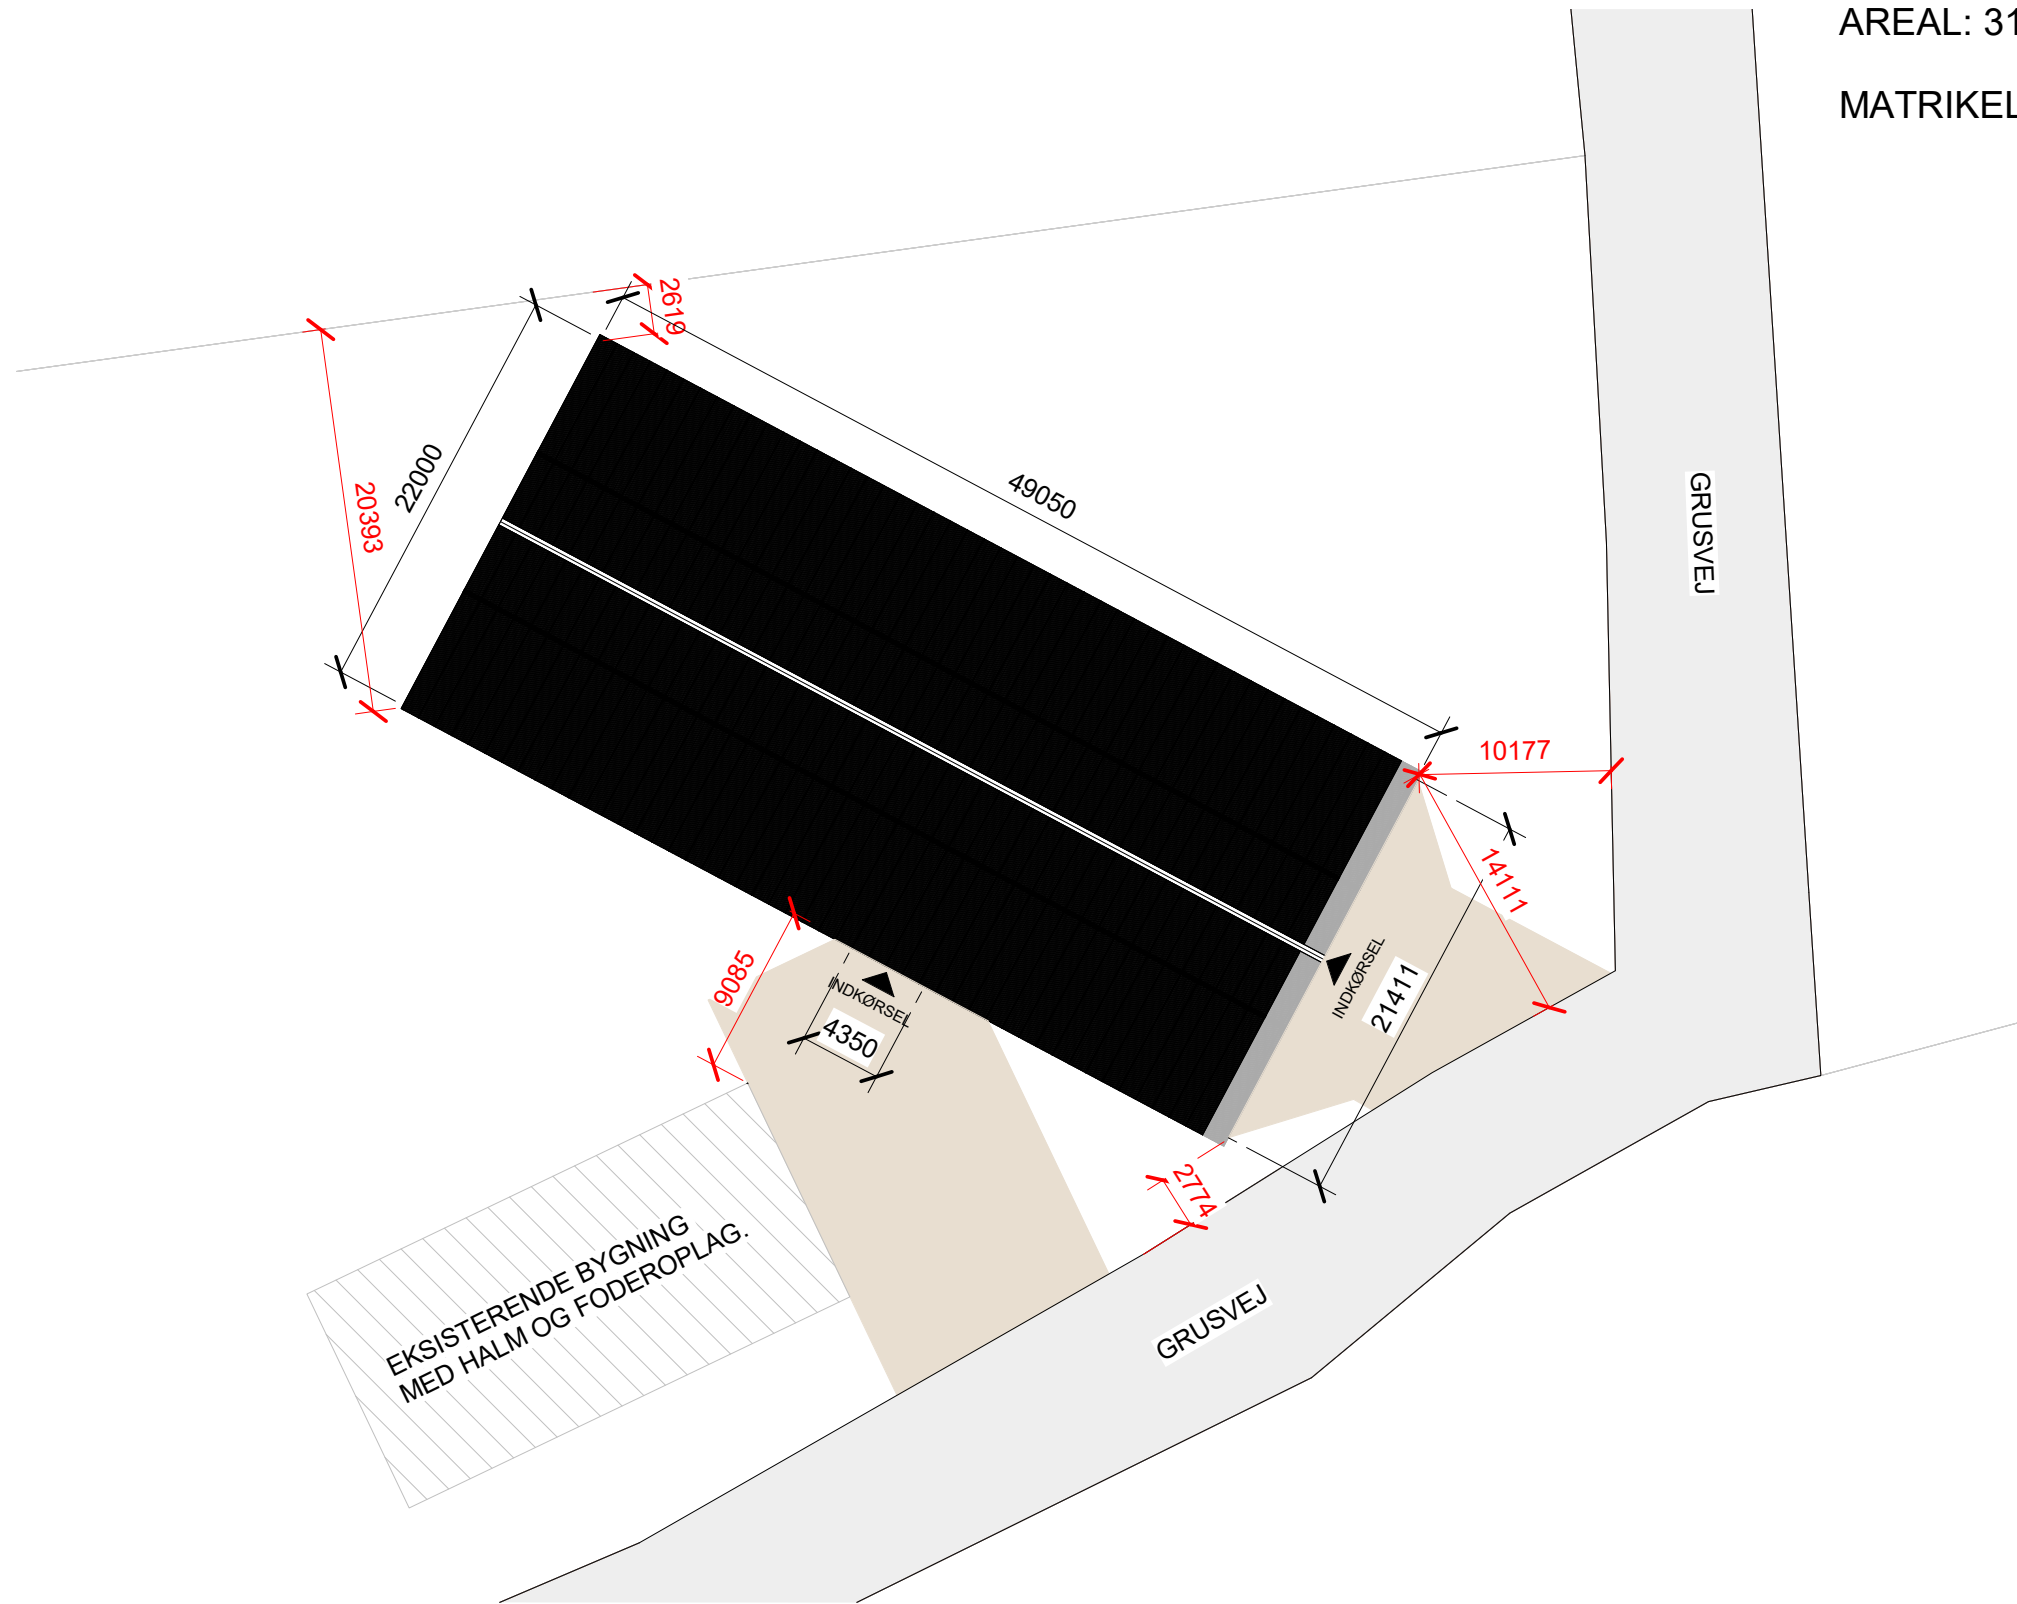

LORENZ FRISK
NY HALMLADE
SITUATIONSPLAN

Dato	07.08.2019
Tegner	SFR
Målestok	1 : 400