



0-0-01

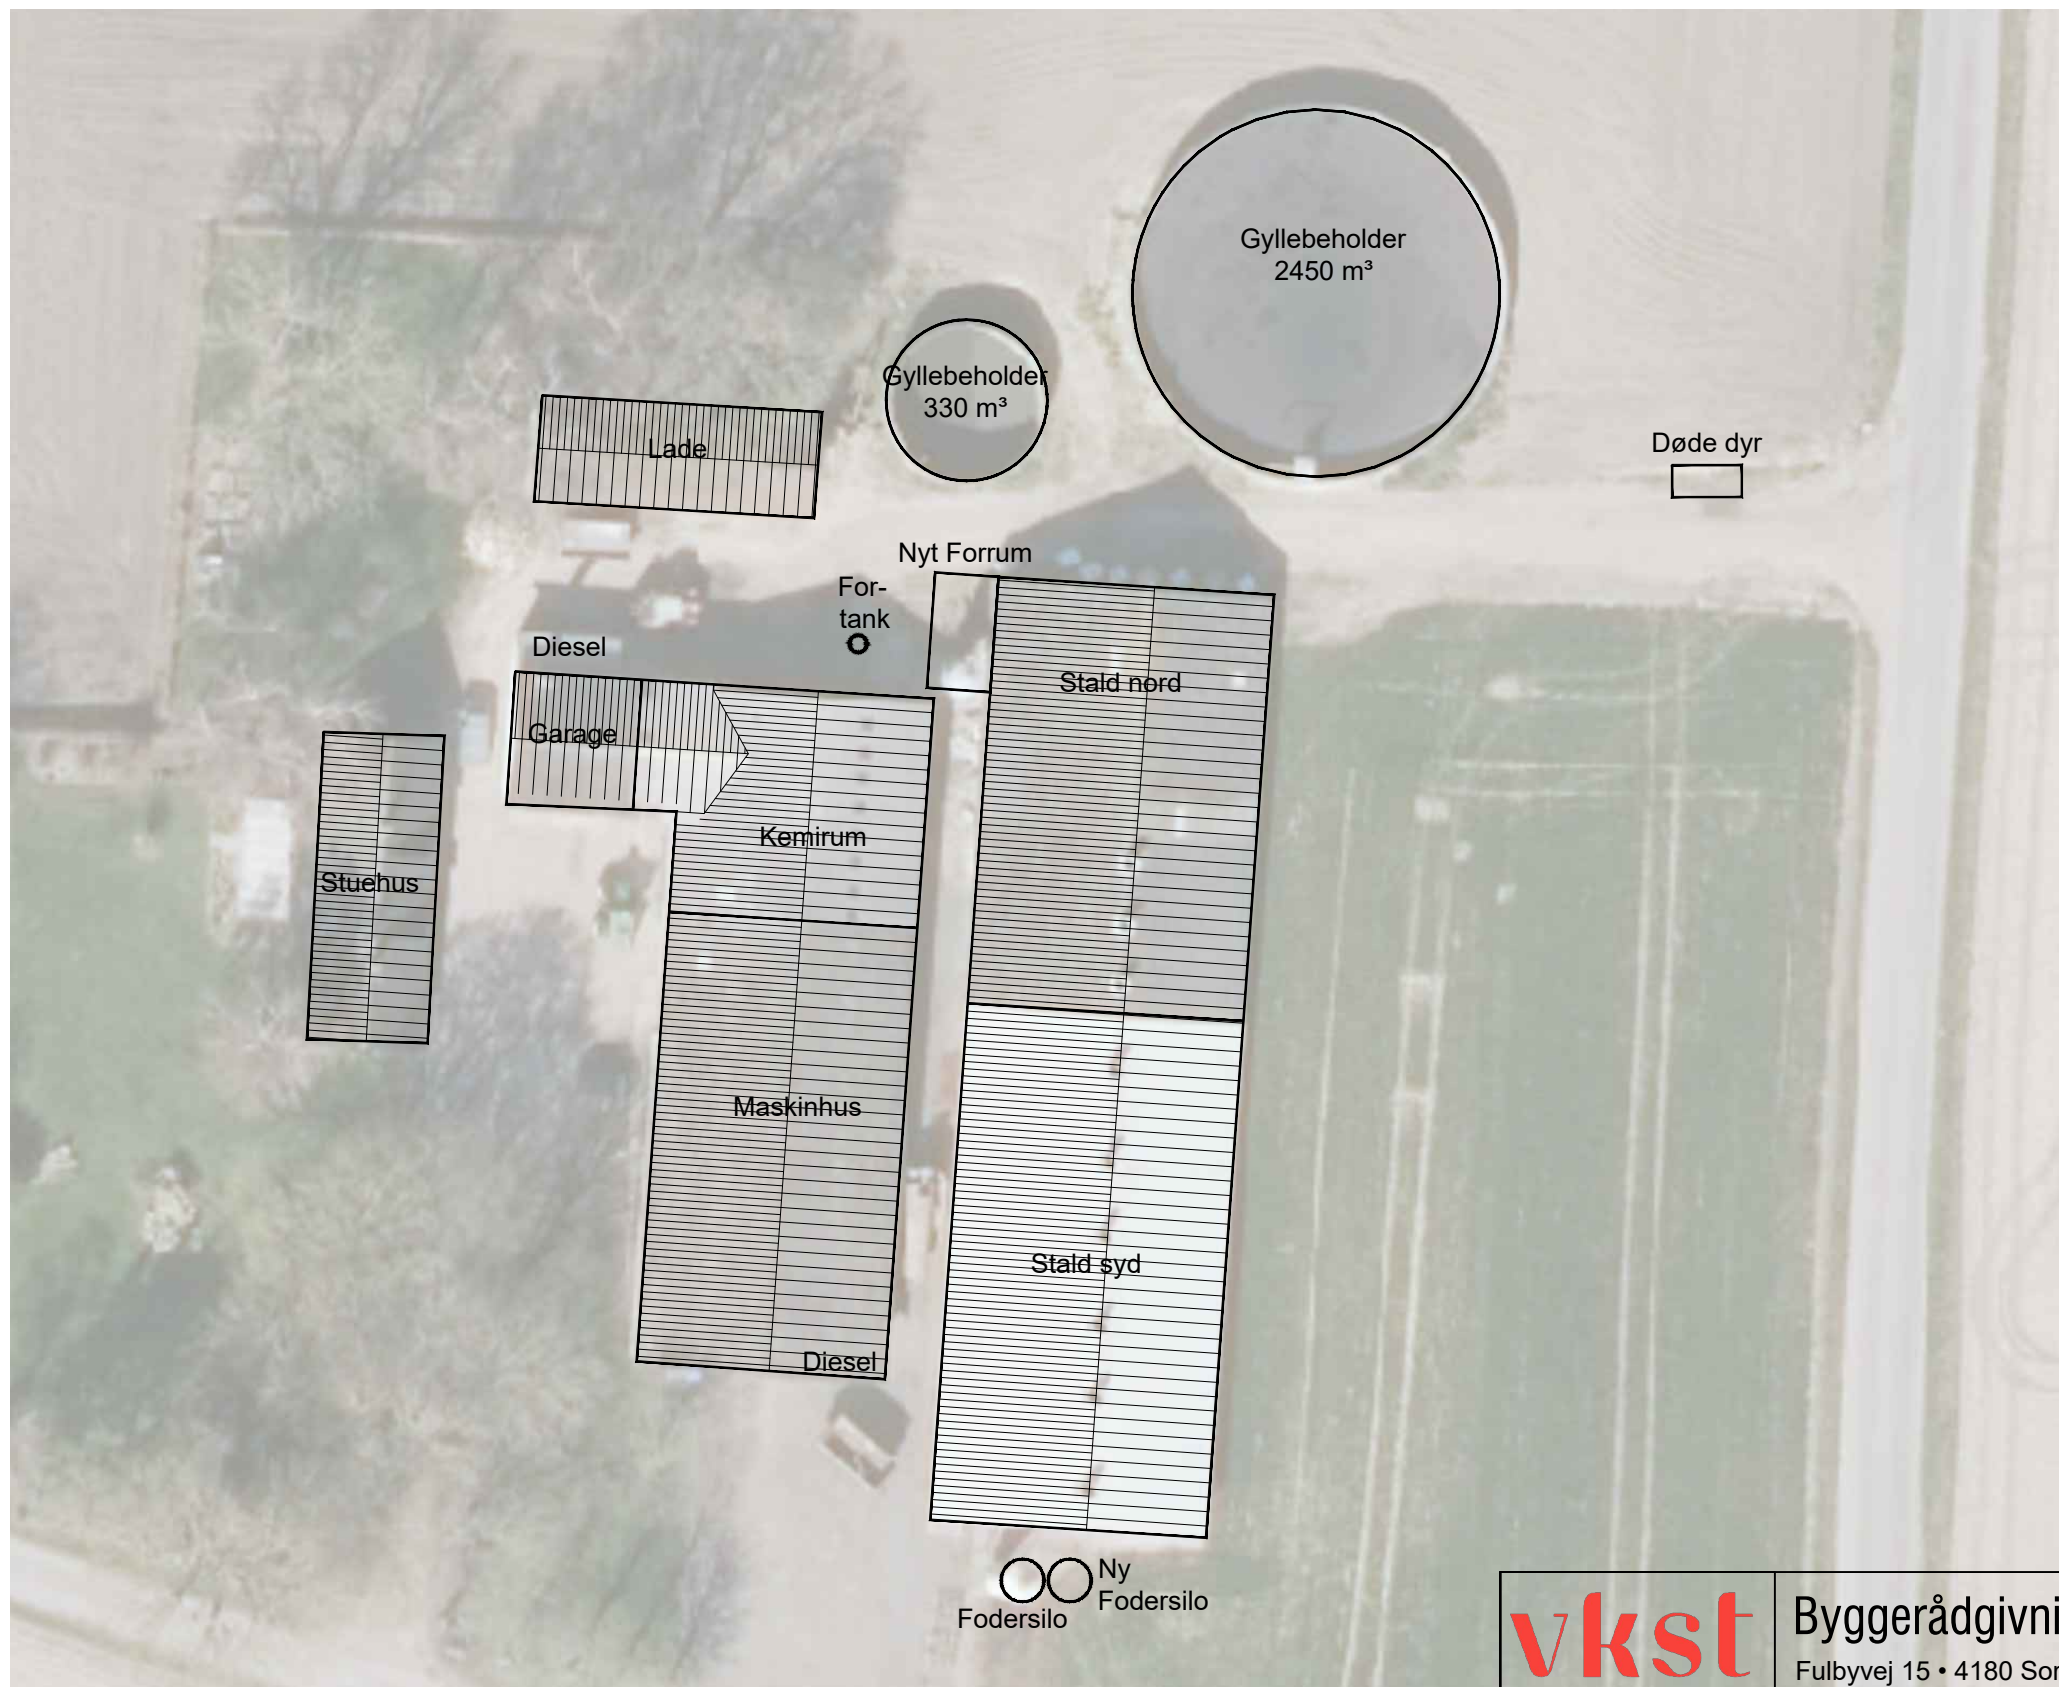

MYNDIGHEDSTEGNING

 Byggerådgivning Fulbyvej 15 • 4180 Sorø • Hovednummer 5786 5000 • www.vkst.dk	Kvalitetssikret - Initialer	
	Bygherre: Jørn Erik Jørgensen	Tlf: 40 14 42 84

Østerby 2 4990 Saksøbing E-mail : langgaard@dlgpost.dk Byggeadr.: Samme	Dato: 09.11.2021 Mål: 1:500 Emne: § 16 b - slagtesvin Tegning: Situationsplan Noter: Tegningsnr.: M-19-041-M-0-0-01
--	---

Denne tegning er privat ejendom. Den må ikke fremvises eller overlades uvedkommende - ej heller kopieres eller på anden måde anvendes uden forudindhentet skriftlig tilladelse, iht. Lov om ophavsret.