


Stald A + B

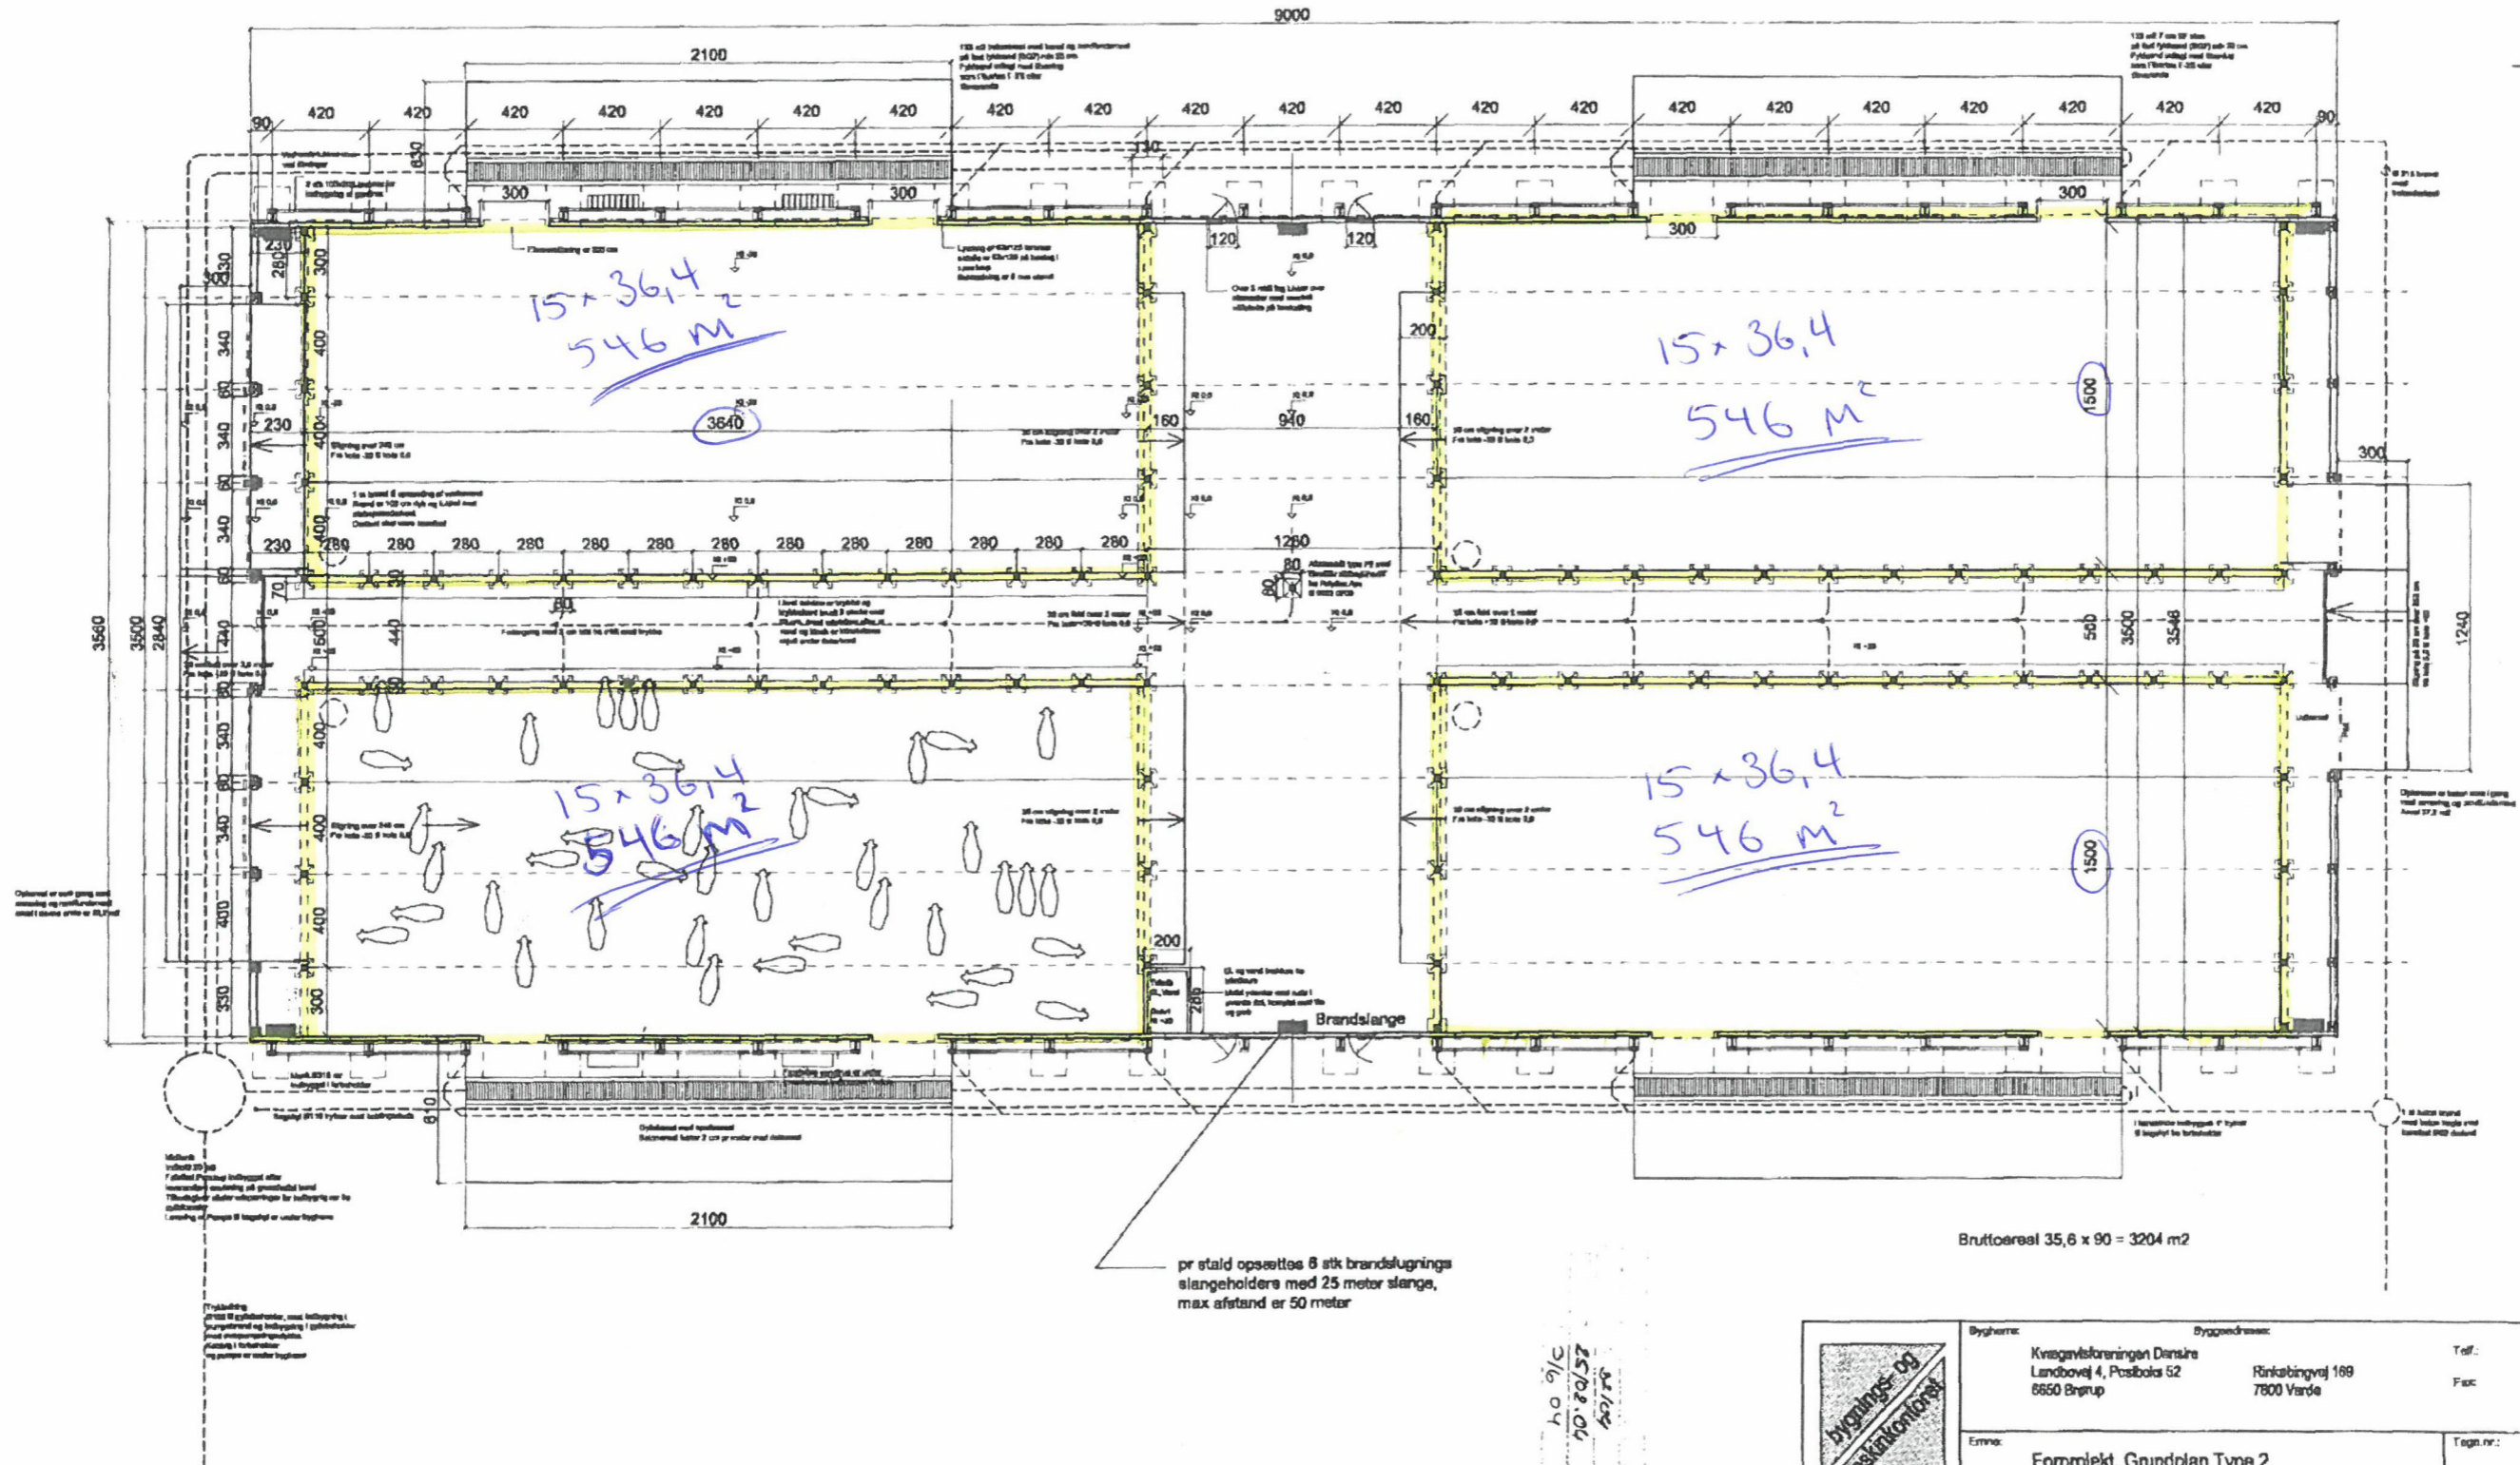


10.01.07
10.01.07
10.01.07

<p>BYGNINGS- OG MASKINTEKNIKERFIRMAET LANDBOGÅRDEN 6300 Aarslev Telefon 74 38 50 00</p>	Bygherre: Kvægavlserenningen Danske Landbovej 4, Postboks 52 6650 Bårup	Byggherrens adresse: Rønbakvej 169 7800 Vardø	Telf.: Fax:
	Erhvervsnr.: Forprojekt, Grundplan Type 2 Løsdriftstald til tyre	Tegnr. nr.: 04.0455. MY	Måle: 1 : 200 v/A2

Denne tegning må ikke udrykkes, kopieres eller anvendes af tredje person - uden Bygnings- og Maskinteknikerfirmaets tilladelse.

Stald C

9000

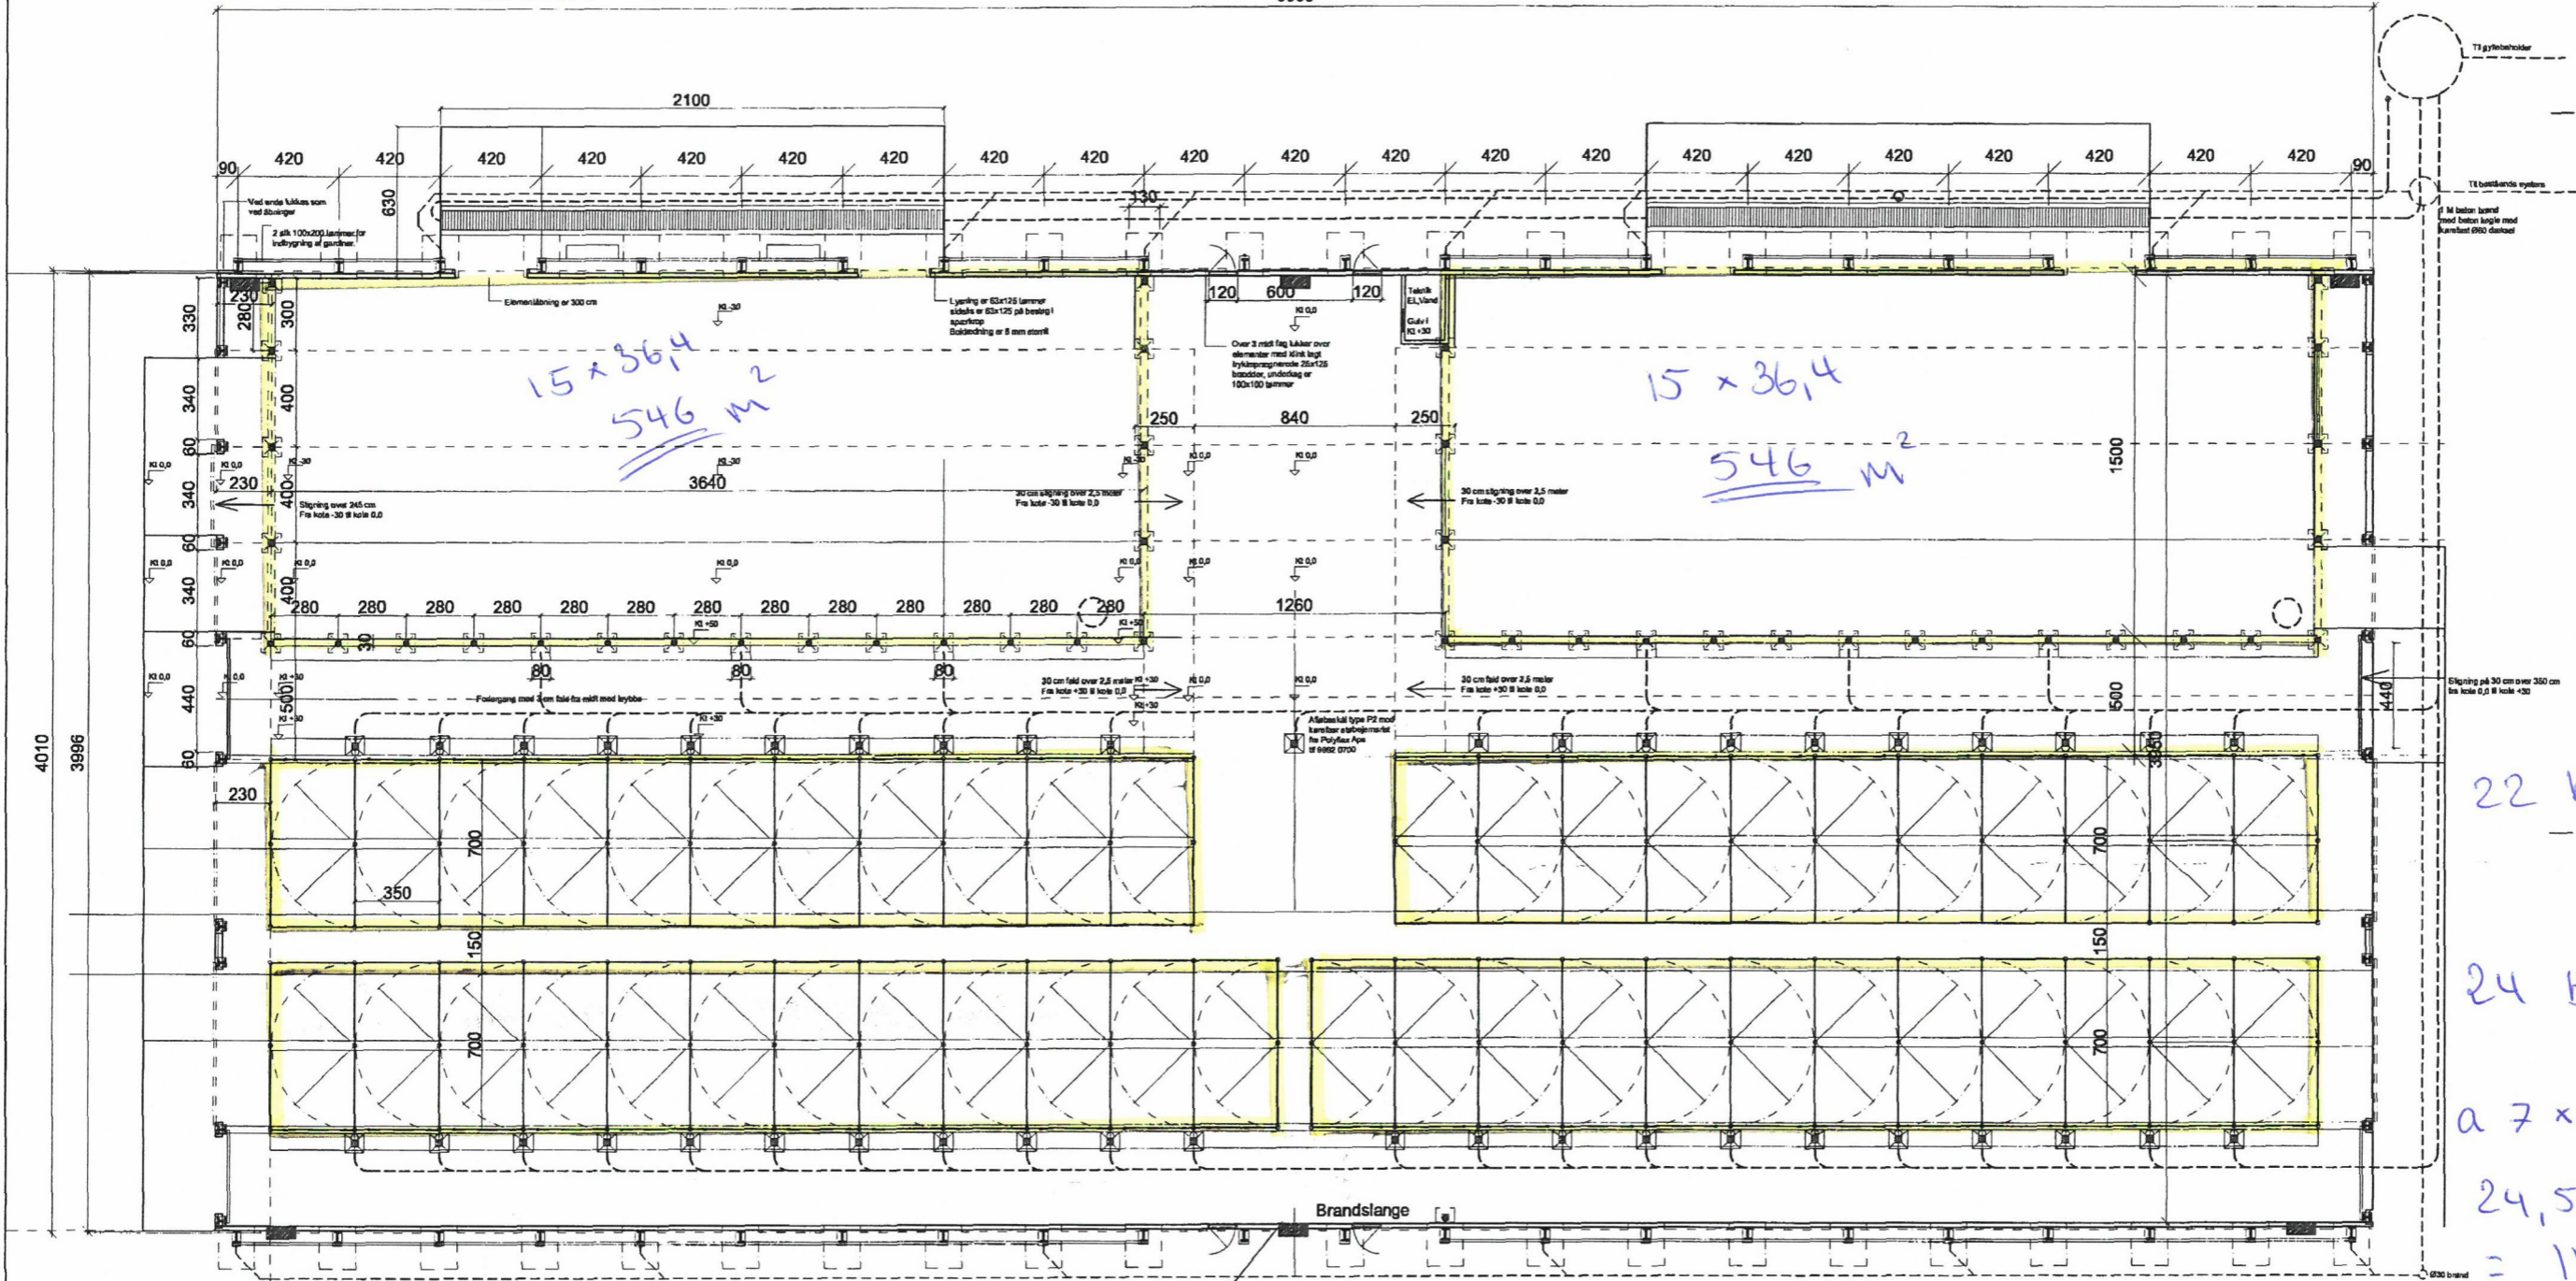

pr stald opsættes 6 stk brandslignings slangeholdere med 25 meter slange, max afstand er 50 meter

Bruttoareal 41,10 x 90,00 = 3699 m²

31/04
15.02.04
3/6.04

	Bygherre:	Kvægavforeningen Dansire Landbovej 4, Postboks 52 6650 Brørup	Byggeadresse:	Ringkøbingvej 169 7800 Vardø	Telf.:	
	Emne:	Forprojekt Type 1 Løsdrifts og boksestald til tyre			Tegn.nr.:	04.055-2-1-01
Mål:	1:200 v/A2			Sign.:	Hans Seeberg	
KOTER ER RELATIVE. UBENÆVNTE MÅL OG KOTER ANGMET I CM.					Dato:	23.02.2004

Denne tegning må ikke udnyttes, kopieres eller anvendes af tredje person - uden Bygnings- og Maskinkontorets tilladelse.