


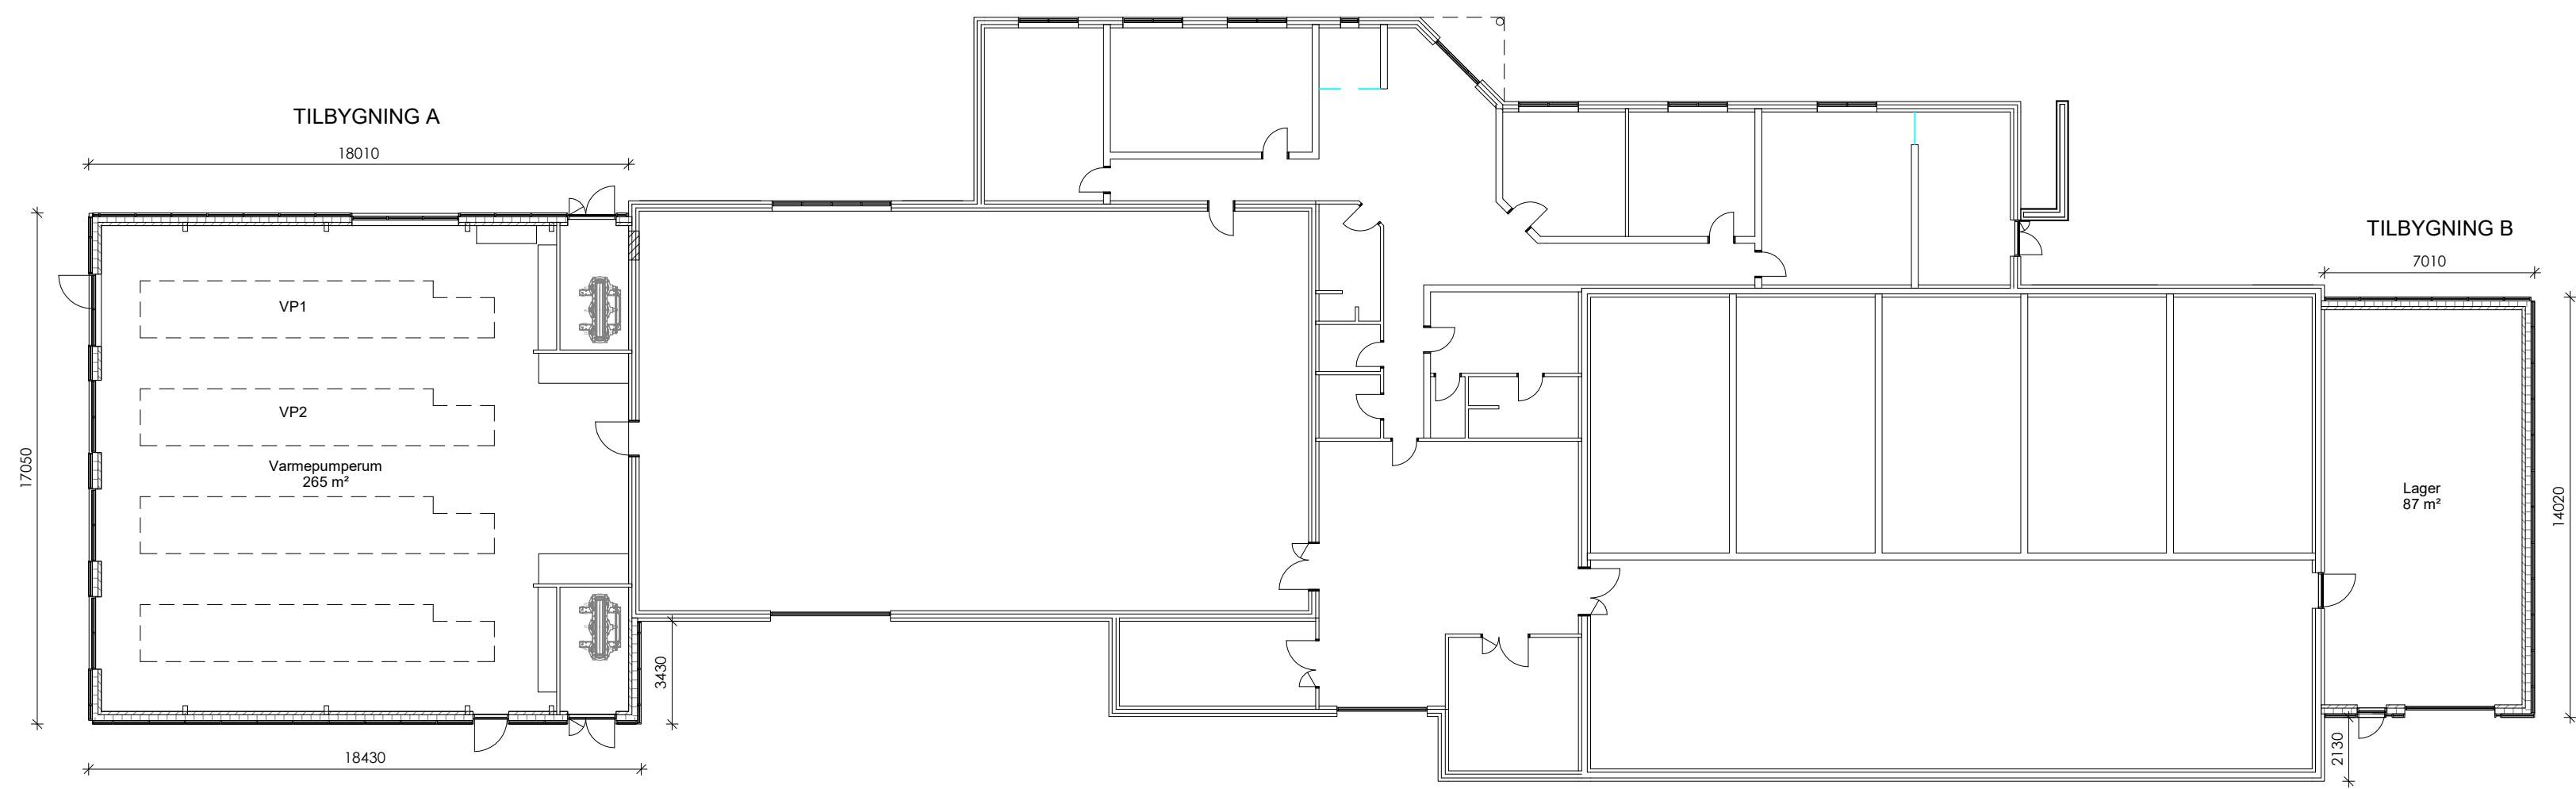

Nibe Kraftvarmeværk - Udvidelse

Fase: Udbudsprojekt
Emne: Stue - Oversigtsplan
Mål: 1 : 200

Sagsnr.: 2025.015 Hobrovej 46, 9240 Nibe

Signatura Architects ApS
Cvr. 35890831

Torvet 10, 1. sal, 9700 Brønderslev
Klosterlunden 10, 9490 Pandrup

info@signatura-arch.dk
www.signatura-architects.dk

SIGNATURA
architects

Tegn.nr.: 502
Revision:
Sign.: SRM
Godk.: MKB
Dato: 10.10.2025
Rev.: