

Aabenraa, den 20. august 2024

Ansøgning om tillægsgodkendelsesøgning til Bringerevej 2L

På Bringerevej 2L ønskes opstillet fire stk. Danbox klimapavilloner til smågrise, så smågrisene kan opnå en større vægt og dermed blive mere robuste, inden de flyttes til et andet staldanlæg. Klimapavillonerne ønskes opstillet nord for stalden BBR 1 og der etableres en langsgående mellemgang på ca. 1,3 m i bredden, samt tre mellemgange ind til tværgangene i den nordlige del af BBR1. Der kommer 5 m mellem BBR1 og den nye langsgående mellemgang. Der er indsendt en ansøgning i Husdyrgodkendelse.dk med skema nr. 245739. Stamoplysninger om husdyrbruget, ansøger og repræsentant fremgår under Basisoplysninger. Selskabet, der driver produktionen i staldene, er Grønsund Grow ApS. Ejerskabet af ejendommen ikke afklaret, idet der er stødt på uventede komplikationer i forbindelse med salget af ejendommen. Skemaet er en kopi af det oprindelige skema 219534.

Herunder beskrives de nye oplysninger i forbindelse med de nye klimapavilloner. Oplysningerne er opstillet og punktnummereret i samme rækkefølge som benyttet i miljøkonsekvensrapporten fra 2020. Hvor der ikke er nye oplysninger, er de enkelte punkter ikke medtaget.

Placeringen af de nye klimapavilloner, produktionsarealer, dyre- og gulvtyper fremgår af ansøgningsskemaet. De fire klimapavilloner er lige store og ens indrettet, og pavillonerne er derfor indtegnet som et samlet staldafsnit, så der undgås at ansøgningsskemaet beregningsmæssigt bliver "tungt".

Da gyllebeholderne var indtegnet med mange punkter i kanten (indtegningsmetode i det "gamle" Husdyrgodkendelse.dk), er gyllebeholderne genindtegnet vha. cirkel med angivelse af radius. Der er derfor en marginal forskel på gyllebeholdernes overflader. Det er valgt ikke at genindtegne staldene, selv om indtegningen af staldene er lidt skæv.

3.1 Der er ingen gødningscontainer på husdyrbruget, og denne er derfor slettet af ansøgningsskemaet.

3.2 Klimapavillonerne er færdigproducerede enheder på 4,4 m x 20 m som er ca. 3 m høje. De er etableret med bunde i glasfiber og stål, plastplader, Trapez stålplader i gul eller teglrød, tilsvarende farverne på de eksisterende stalde. Tag bliver fladt tag beklædt med tagpap. Mellemgangen etableres i tilsvarende materialer og farver som pavillonerne. Der kommer luftindtag i siderne og en ventilator over tag pr. pavillon. Pavillonerne opstilles på et betonfundament, og gyllerør vil blive koblet på de eksisterende kanalerne i farestaldene via gyllerør. Fra kanalerne udsluses til fortank, hvorfra det pumpes til gyllebeholderne.

3.3 Husdyrbruget drives af selskabet Grønsund Grow ApS, der også driver svineproduktionen på Bellingegårdsvej 7A. Husdyrbruget på Bellingegårdsvej 7A er udpeget som nærmeste andet relevante husdyrbrug med en markør.

3.4 Opsætningen af 4 stk. klimapavilloner samt etablering af mellemgang tæt på eksisterende stald, med en højde, der er væsentlig mindre end stalden BBR 1 samt tilsvarende farver som denne, vurderes ikke at kunne medføre, at staldanlægget fremstår væsentligt anderledes i landskabet. Der vurderes derfor ikke at være behov for at etablere yderligere beplantning.

3.4.1 Placeringen af klimapavillonerne kan ikke overholde afstandskravet til naboskel til matr. nr. 1a af Næs By, Åstrup der ejes af Det Classenske Fideicommiss. Matrikel 1n af Næs By, Åstrup, som



husdyrbruget ligger på, er en meget lille matrikel. Det er ikke muligt at placere klimapavillonerne et andet sted på matriklen, hvor afstandskravet til naboskel kan overholdes, bortset fra hvis pavillonerne lægges i en stribe langs Bringserevej 15 m fra vejen og 30 m fra skellet mod vest. Denne placering vil dog visuelt være meget markant. Endvidere ville smågrisene skulle gå langt for at nå ud til de nordligst placerede klimapavilloner.

Med henvisning til den visuelle oplevelse af udvidelsen, ansøges der derfor om dispensation fra afstandskravet til naboskel.

3.5 Ammoniakemissionen fremgår af skema 245739. Der kommer en begrænset meremission som følge af udvidelsen.

3.5.1 Der kommer en begrænset merdeposition fra klimapavillonerne. Totaldepositionskravet til kategori 1 og 2 natur overholdes fortsat. Til 3 naturpunkter sker der en merdeposition i forhold til nudrift og ansøgt drift på 0,1 kg N/ha/år. Da merdepositionen er mindre end 1 kg N/ha/år, og det mest restriktive krav, som kommunen kan stille til kategori 3 natur, er maksimalt 1 kg N/ha/år i merdeposition, er beskyttelsesniveauerne for ammoniakdeposition overholdt ved udvidelsen.

3.6 Lugtemissionen fremgår af skema 245739. Der kommer en begrænset meremission som følge af udvidelsen. Alle geneafstande overholdes.

3.7.1 Af nye støjklinder kommer der ventilationsafkast over taget på hver pavillon samt luftindtag i væggene. Pga. det begrænsede ventilationsbehov samt afstanden til nabobeboelser, vurderes der ikke at kunne opstå gener fra driften af pavillonerne.

3.7.3 Der kommer ingen ny udvendig belysning i forbindelse med hverken klimapavilloner eller mellemgang. Der vil komme et begrænset lysudslip fra vinduerne i pavillonerne, når lyset er tændt i disse. Lyset er tændt når der arbejdes i pavillonerne samt i overensstemmelse med dyrevelfærdskrav.

3.7.5 Der forventes ikke at komme flere transporter som følge af, at smågrisene bliver på husdyrbruget nogle få dage mere. Transporterne vil dog fremadrettet ske til Bellingegårdsvej 7A.

3.8.4 Der kommer et marginalt større elforbrug som følge af belysning og ventilation i klimapavillonerne – skønnet maks. 1-2 % højere forbrug end hidtil. Endvidere kommer der et marginalt større vandforbrug til vand til dyrene i klimapavillonerne samt til vask af disse – skønnet maks. 50 m³.

3.9 I ansøgningsskemaet i forbindelse med miljøgodkendelsen i 2020 blev gyllebeholdere angivet som "Eksisterende", og dermed med en overopfyldelse på 362 kg NH₃-N/år. Det er derfor valgt at angive gyllebeholderne på samme måde.

4.14 Smågrisene skal flyttes til klimapavillonerne fra farestaldene, hvorfor det giver bedst mening at placere klimapavillonerne nord for farestaldene. Da ejendommens matrikulære areal er meget lille, og den eneste anden mulige placering ikke giver mening rent visuelt, er der ikke foretaget beregninger for alternative placeringer.

Med venlig hilsen

Ulla Refshammer Pallesen, miljørådgiver
6155 8262, upa@spiras.dk




Oversigtskort:





spiras

Grundplan:

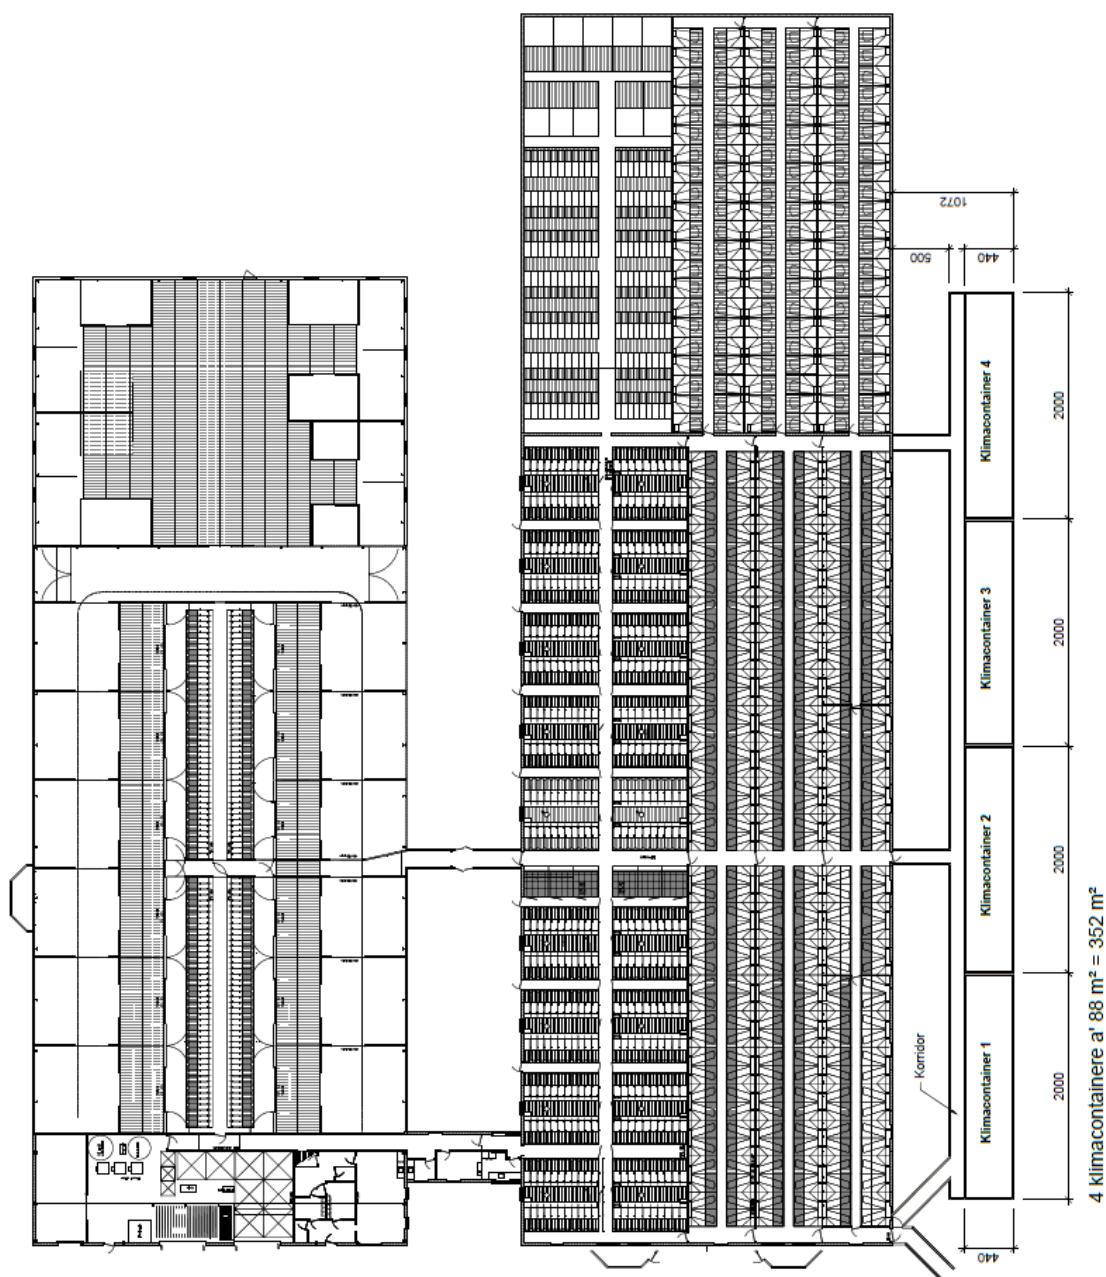

Bygherre: Næsgaard Multi Site A/S Projekt: Nye klimacontainere Tegning: Grundplan	Mål: 1:400	Proj. nr.: _____
	Dato: 15/8-24	Tegn. nr.: 101
	Sign.: NHM	Godk.: _____
Skovgaard Agro Consult ApS Fargvej 29 DK-8600 Silkeborg - T: +45 2013 7833 - Mail: jakob@skovgaardagroconsult.dk		


Opad er mod vest.

- **Kolding**
Niels Bohrs Vej 2
7634 1700
- **Vojens**
Billundvej 3
7320 2600
- **Aabenraa**
Jens Terp-Nielsens Vej 2
7436 5000
- **Odense**
Munkehatten 1A th
7436 5000

spiras.dk



Situationsplan:

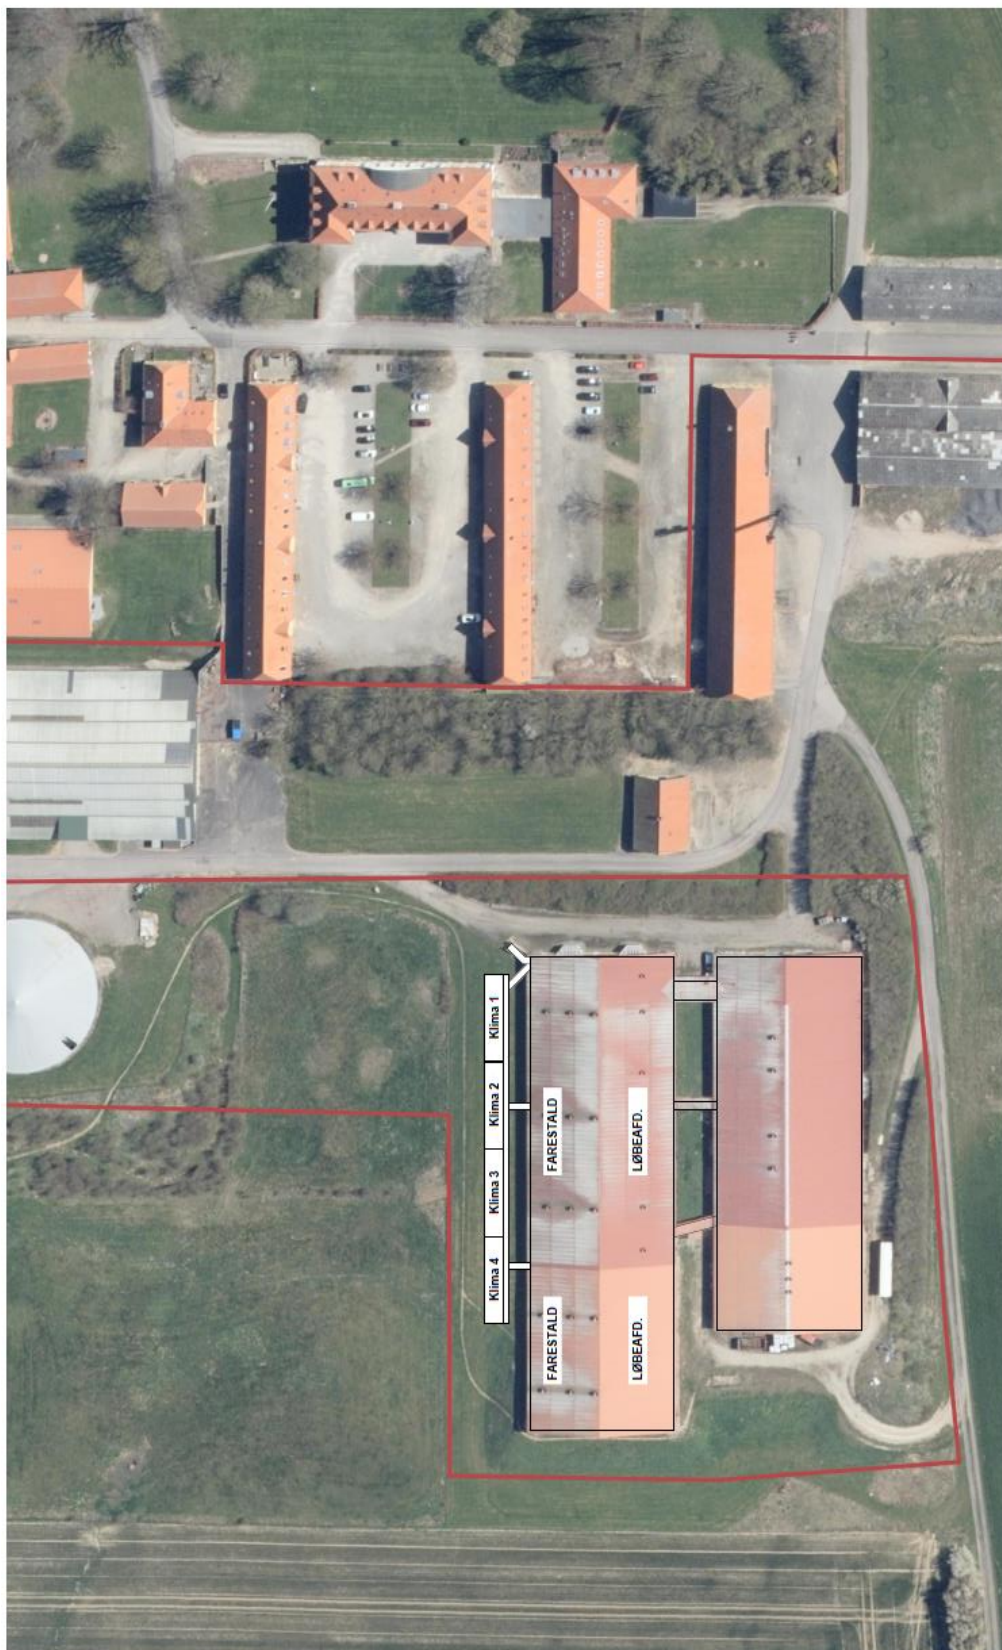

Bygherre: Næsgaard Multi Site A/S	Mål: 1:1000	Proj. nr.: 15/8-24
Projekt: Nye klimacontainere	Dato: 15/8-24	Tegn. nr.: 001
Tegning: Sitplan	Sign.: NHM	Godk.:
 Skovgaard Agro Consult ApS Farnevej 29 DK-8600 Silkeborg - T: +45 2013 7633 - Mail: jak@skovgaardagrosolutions.dk		

- **Kolding**
Niels Bohrs Vej 2
7634 1700
- **Vojens**
Billundvej 3
7320 2600
- **Aabenraa**
Jens Terp-Nielsens Vej 2
7436 5000
- **Odense**
Munkehatten 1A th
7436 5000

