


Kommuneplanrammer

- B - Boligområde
- C - Centerområde
- D - Blandet bolig- og erhvervsområde
- G - Råstofområde
- H - Let erhvervsområde
- I - Industriområde
- L - Landsby
- M - Område til særlige virksomheder
- O - Område til offentlig service
- R - Rekreativt område
- S - Sommerhusområde
- T - Område til tekniske anlæg

Papirformat: A4

Bilag 4.2 - Oversigtsplan med rammer

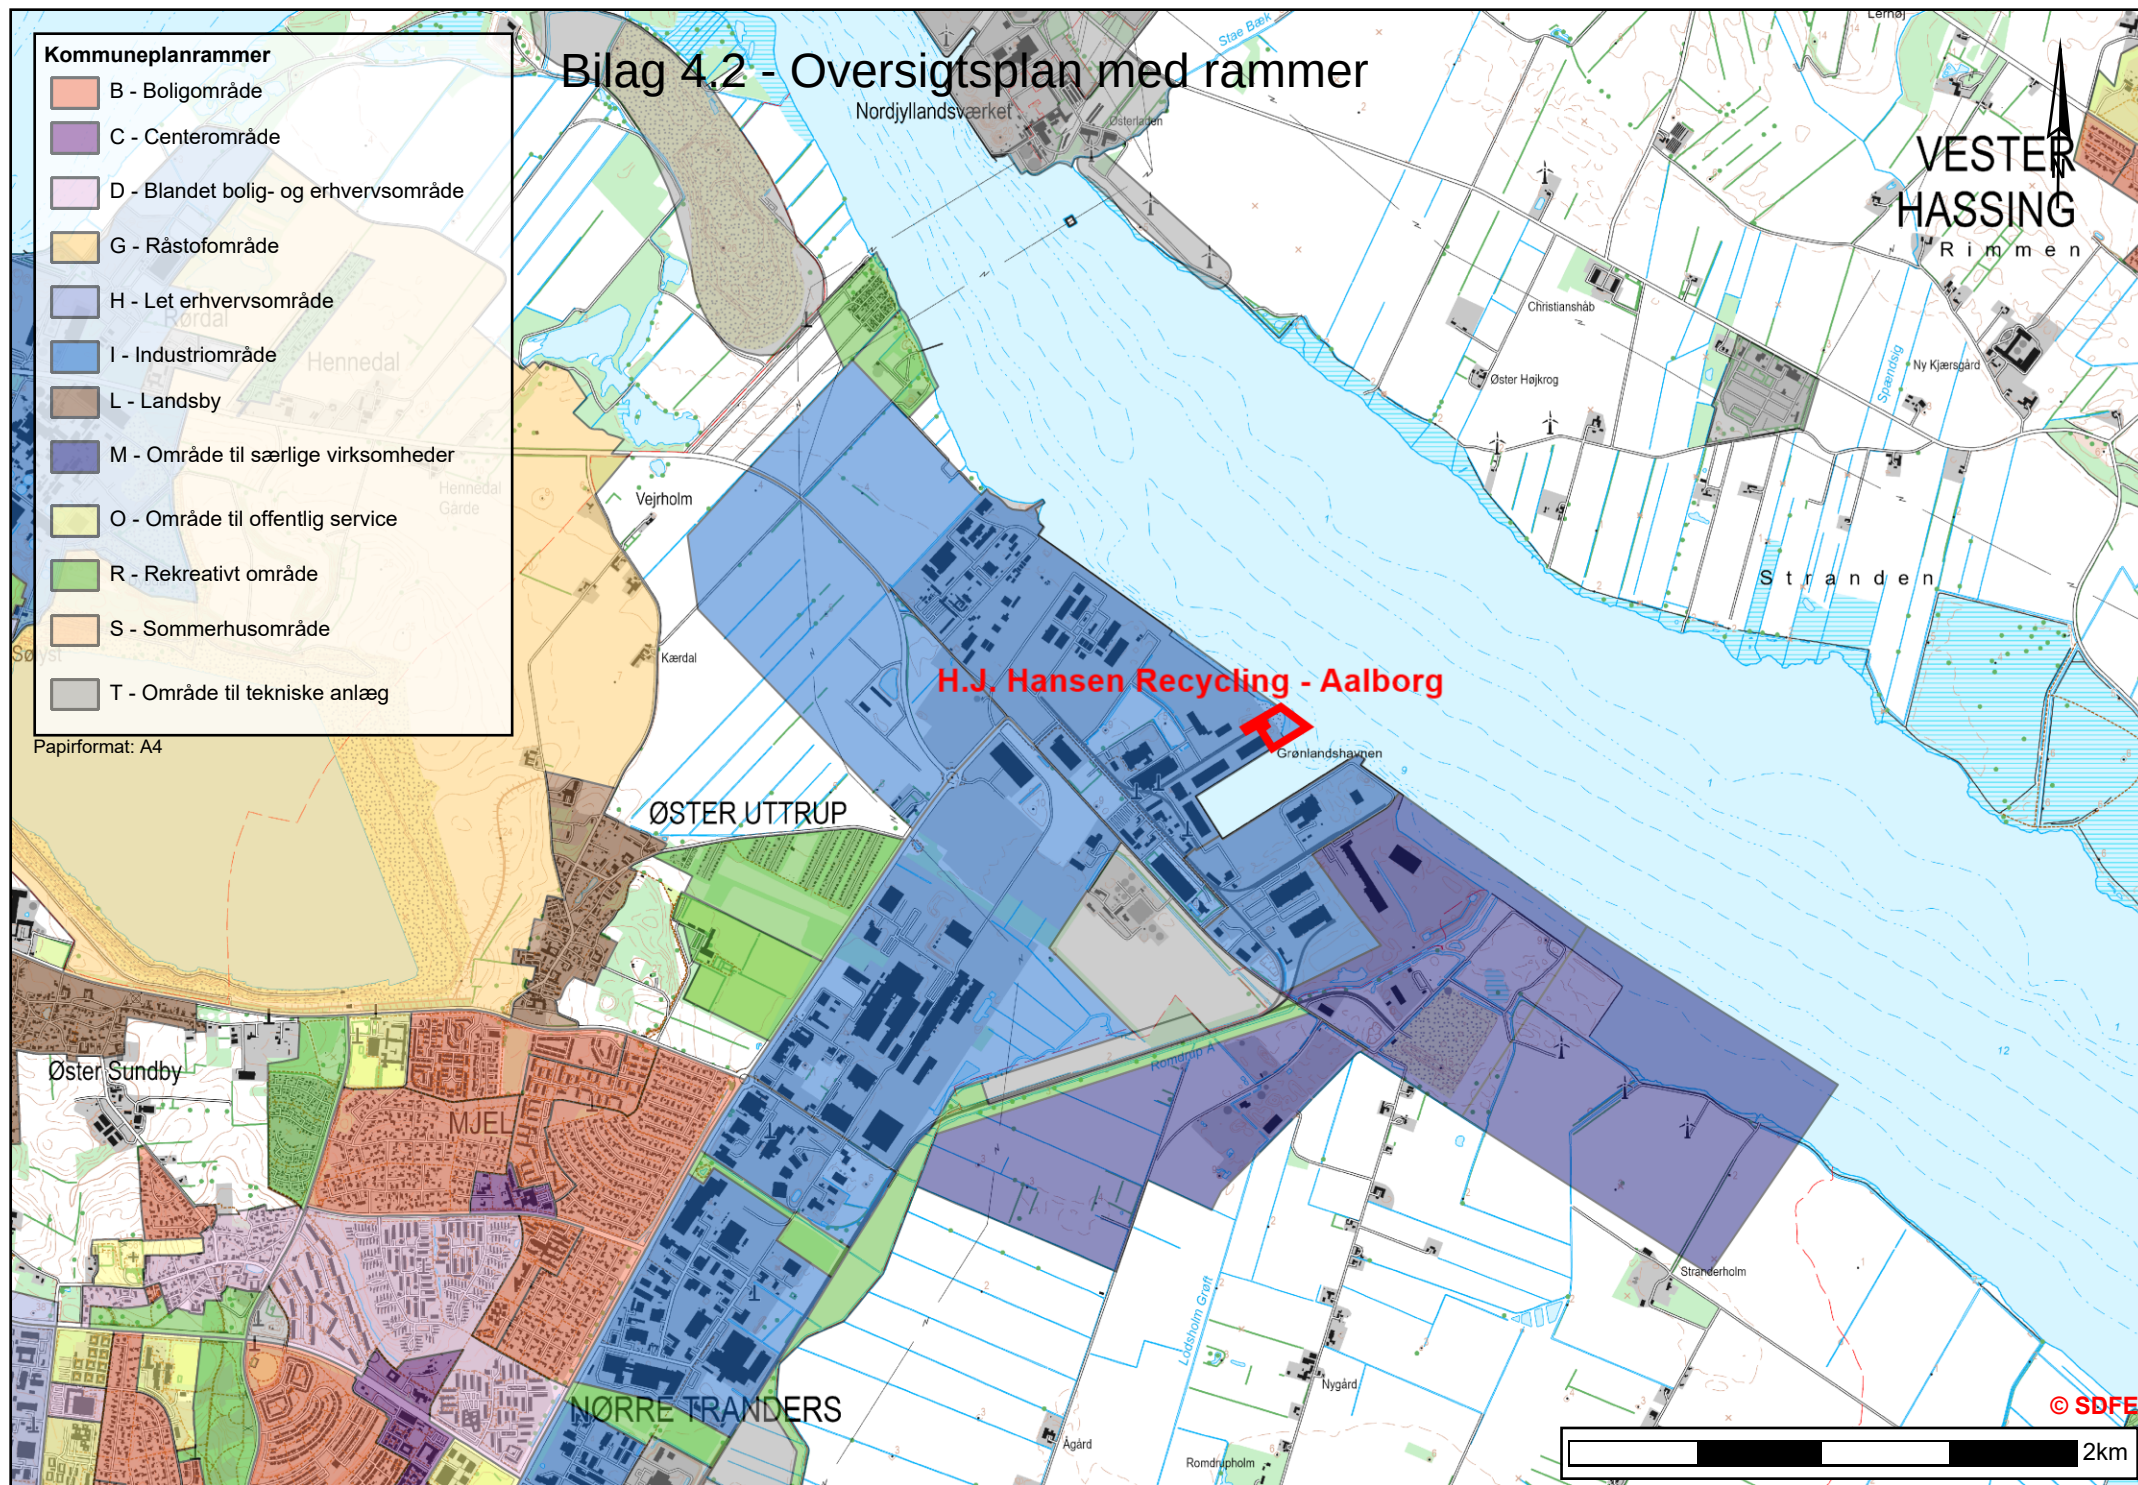

VESTER
HASSING

Rimmen

Stranden

H.J. Hansen Recycling - Aalborg

Grønlandshavnen

ØSTER UTTRUP

Øster Sundby

NØRRE TRANDERS

© SDFF

2km