



Stald 4. Klimastald (uændret)

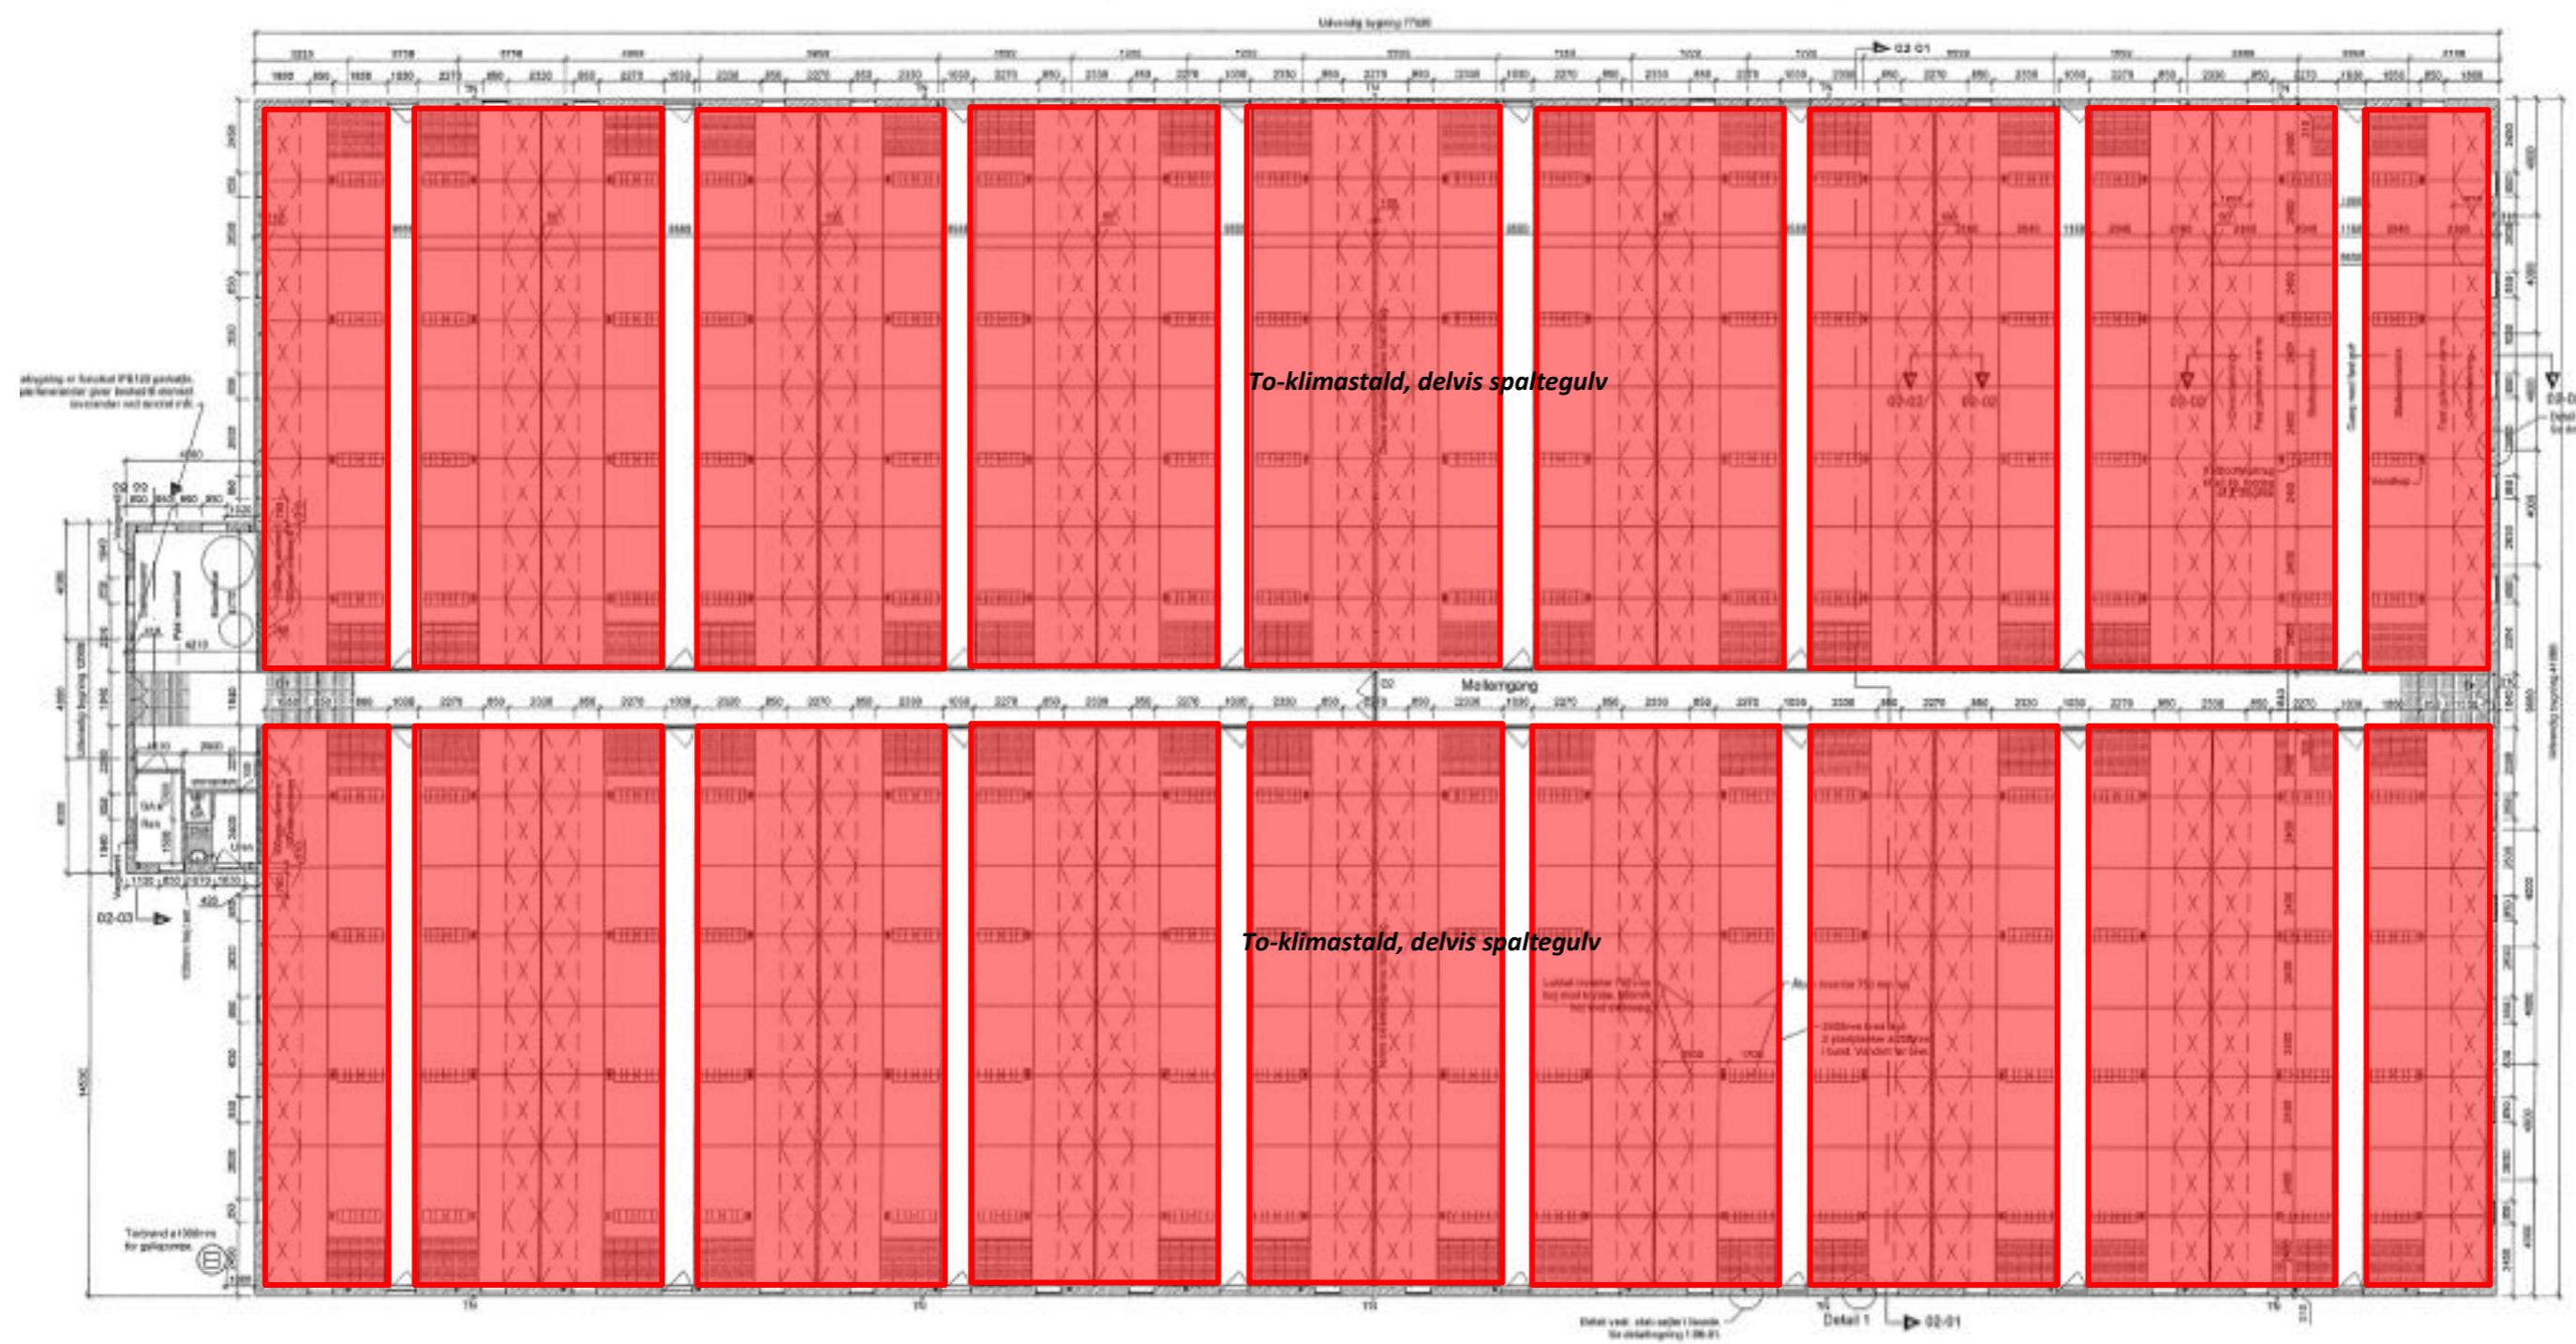

2-Klimastald, delvis spaltegulv

8 sektioner á 32 stier x 4,2 m x 2,4 m = 2.580,5 m²

Stald 5. Løbe/drægtighedsstald og farestald (uændret)

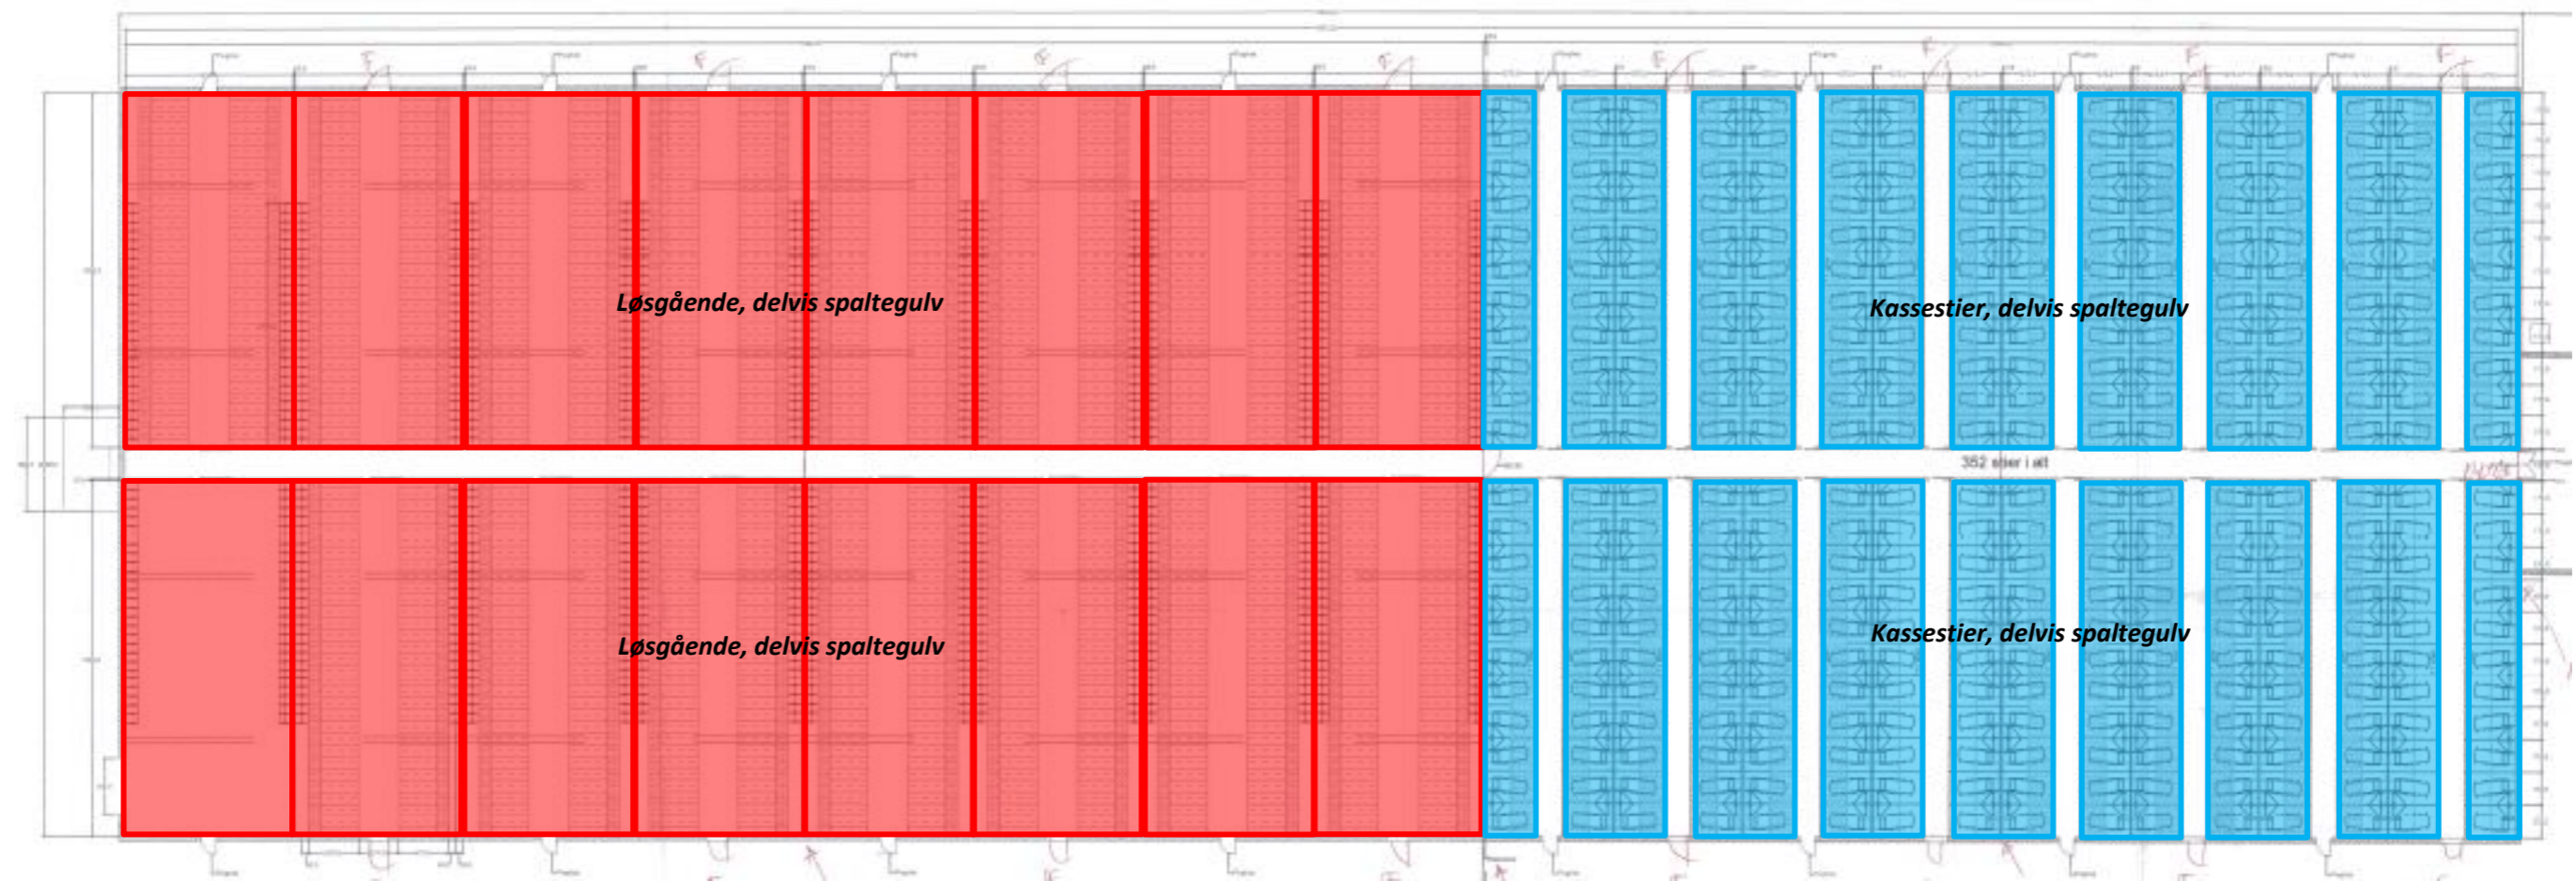

Løsgående, delvis spaltegulv

14 stier á 18,9 m x 9,24 m = 2.444,9 m²


Individuel opstaldning, delvis spaltegulv

2 stier á 18,9 m x 9,24 m = 349,3 m²

Kassestier, delvis spaltegulv

8 sektioner á 44 stier x 2,75 m x 1,75 m = 1.694,0 m²


Stald 6. Drægtighedsstald (uændret)

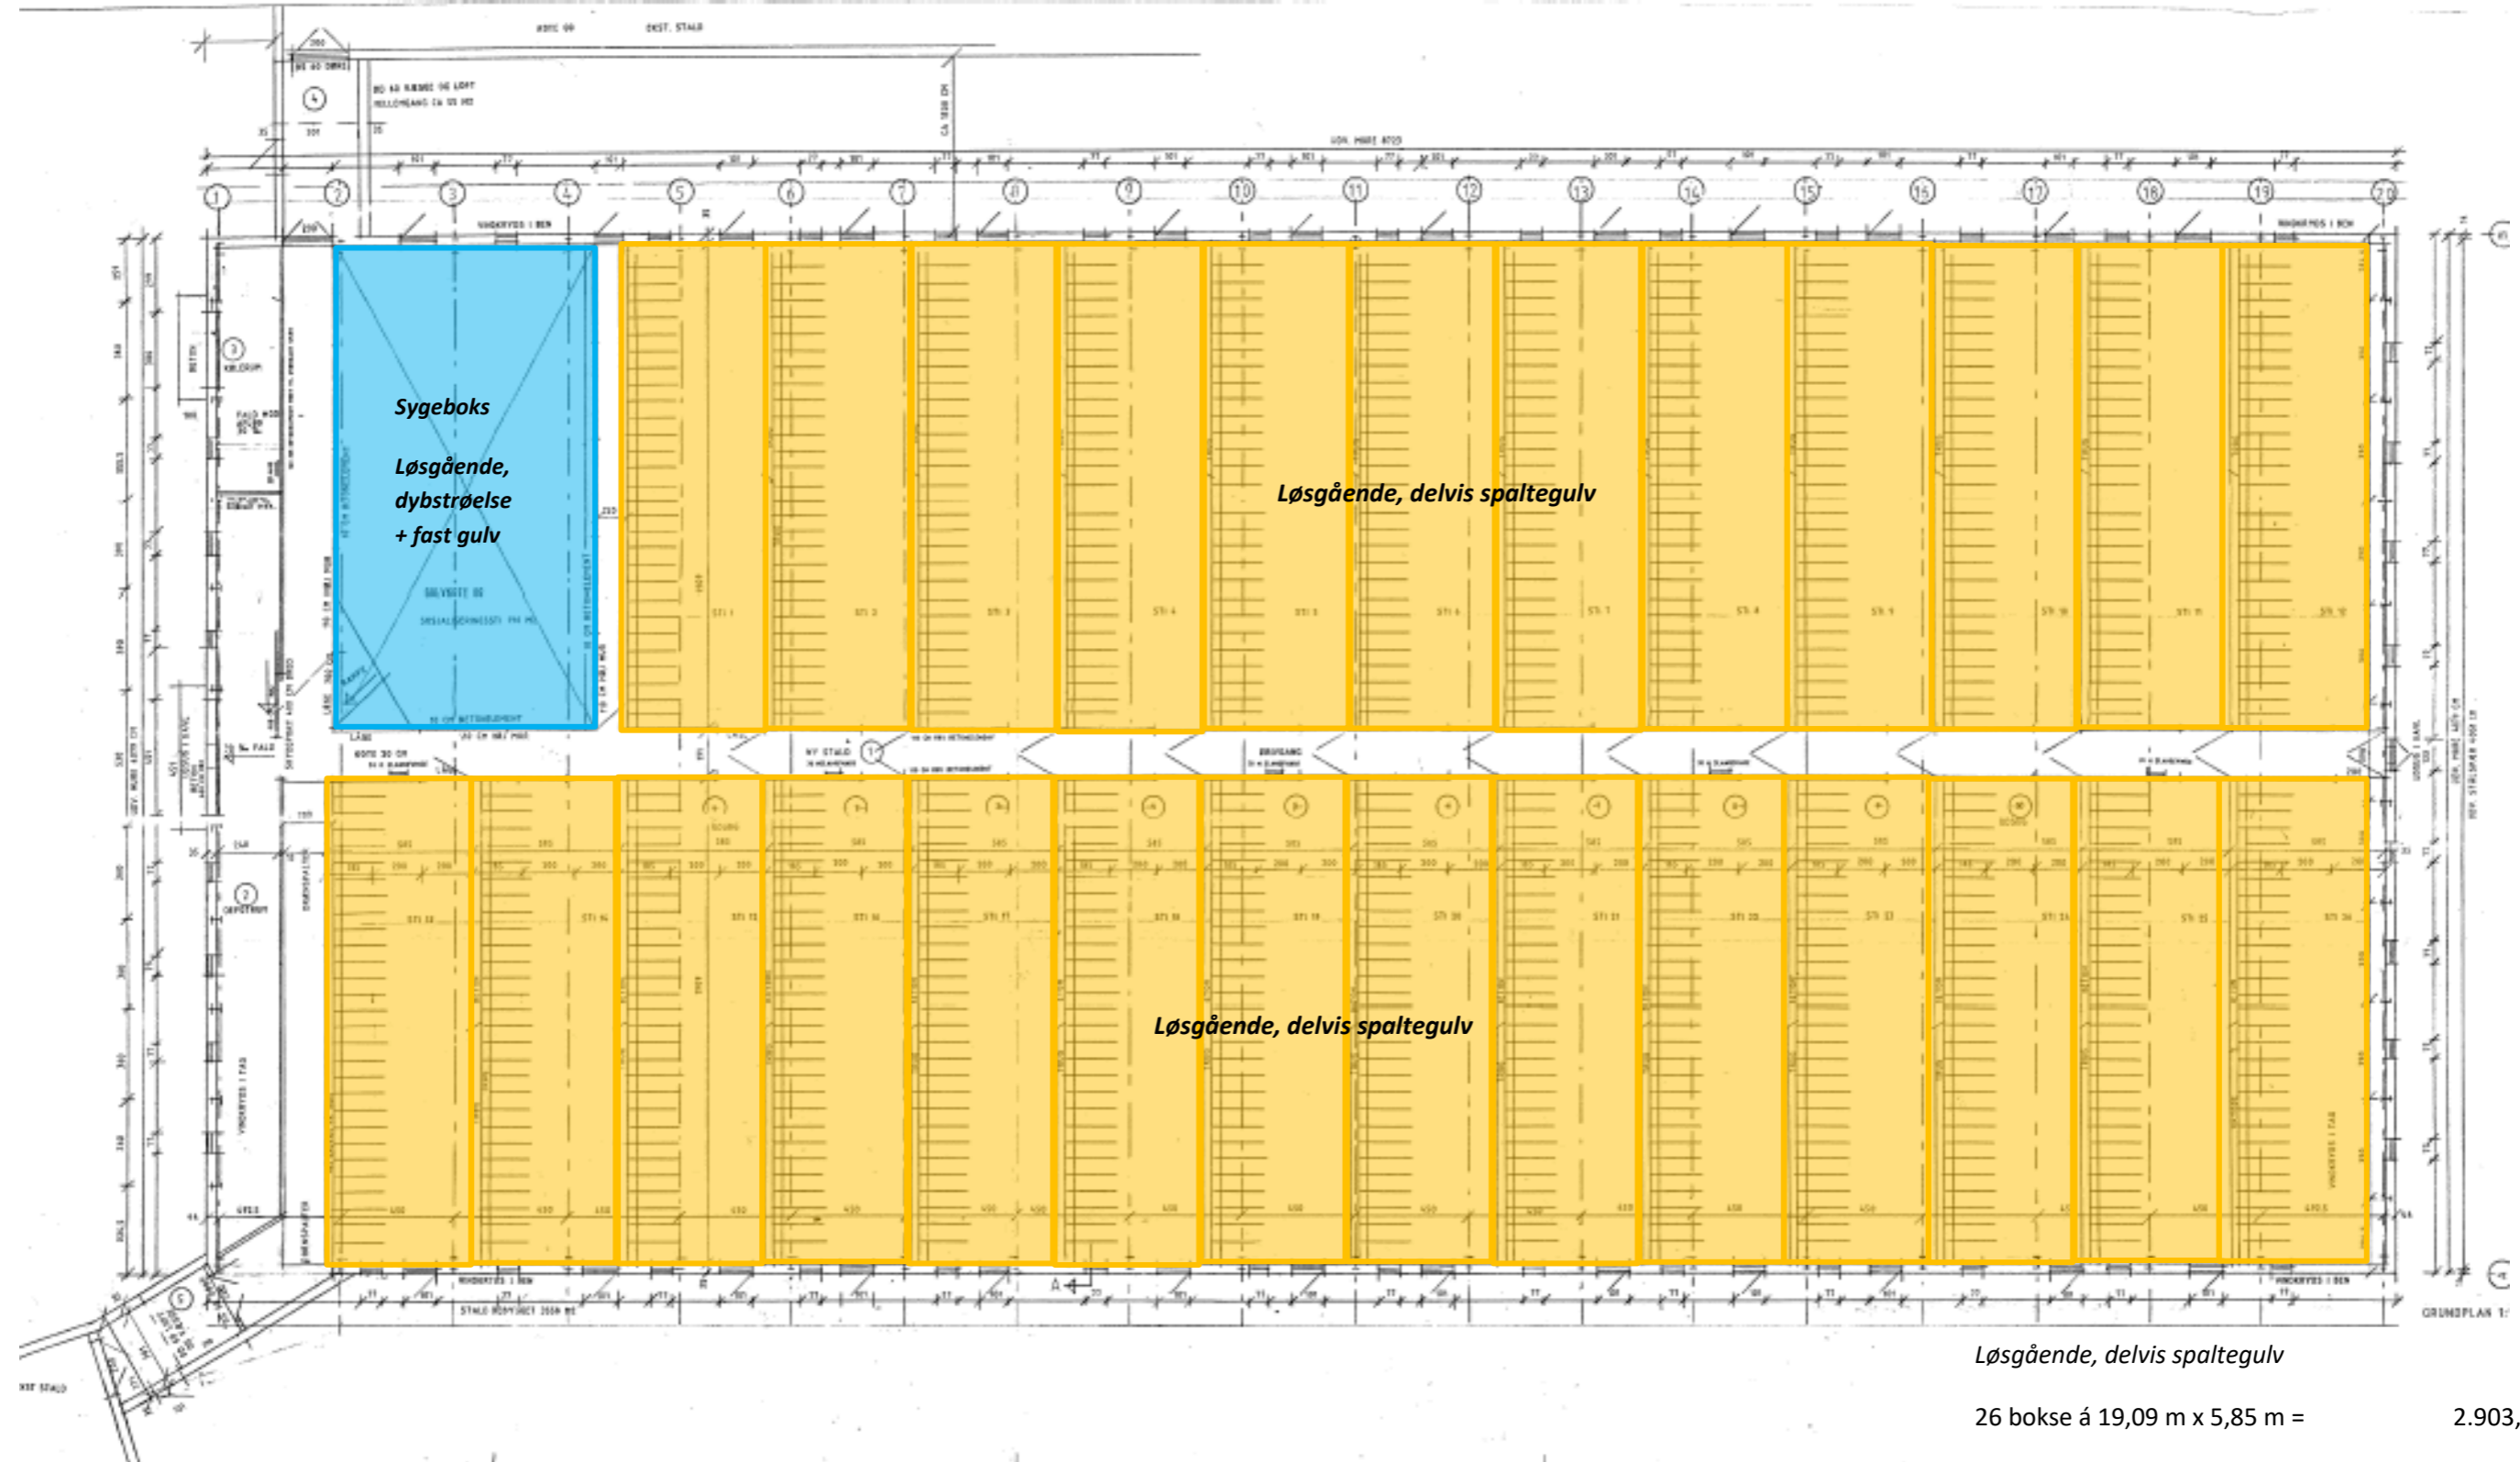


<i>Løsgående, delvis spaltegulv</i>	
26 bokse á 19,09 m x 5,85 m =	2.903,6 m ²
26 krybber á 19,09 m x 0,35 m =	<u>173,7 m²</u>
I alt	<u>2.729,9 m²</u>
<i>Løsgående, dybstrøelse + fast gulv</i>	
1 sygeboks á 19,09 m x 10,27 m =	<u>196,0 m²</u>

Stald 11. Løbe-/drægtighedsstald – ændres til klimastald og poltestald

Ansøgt drift

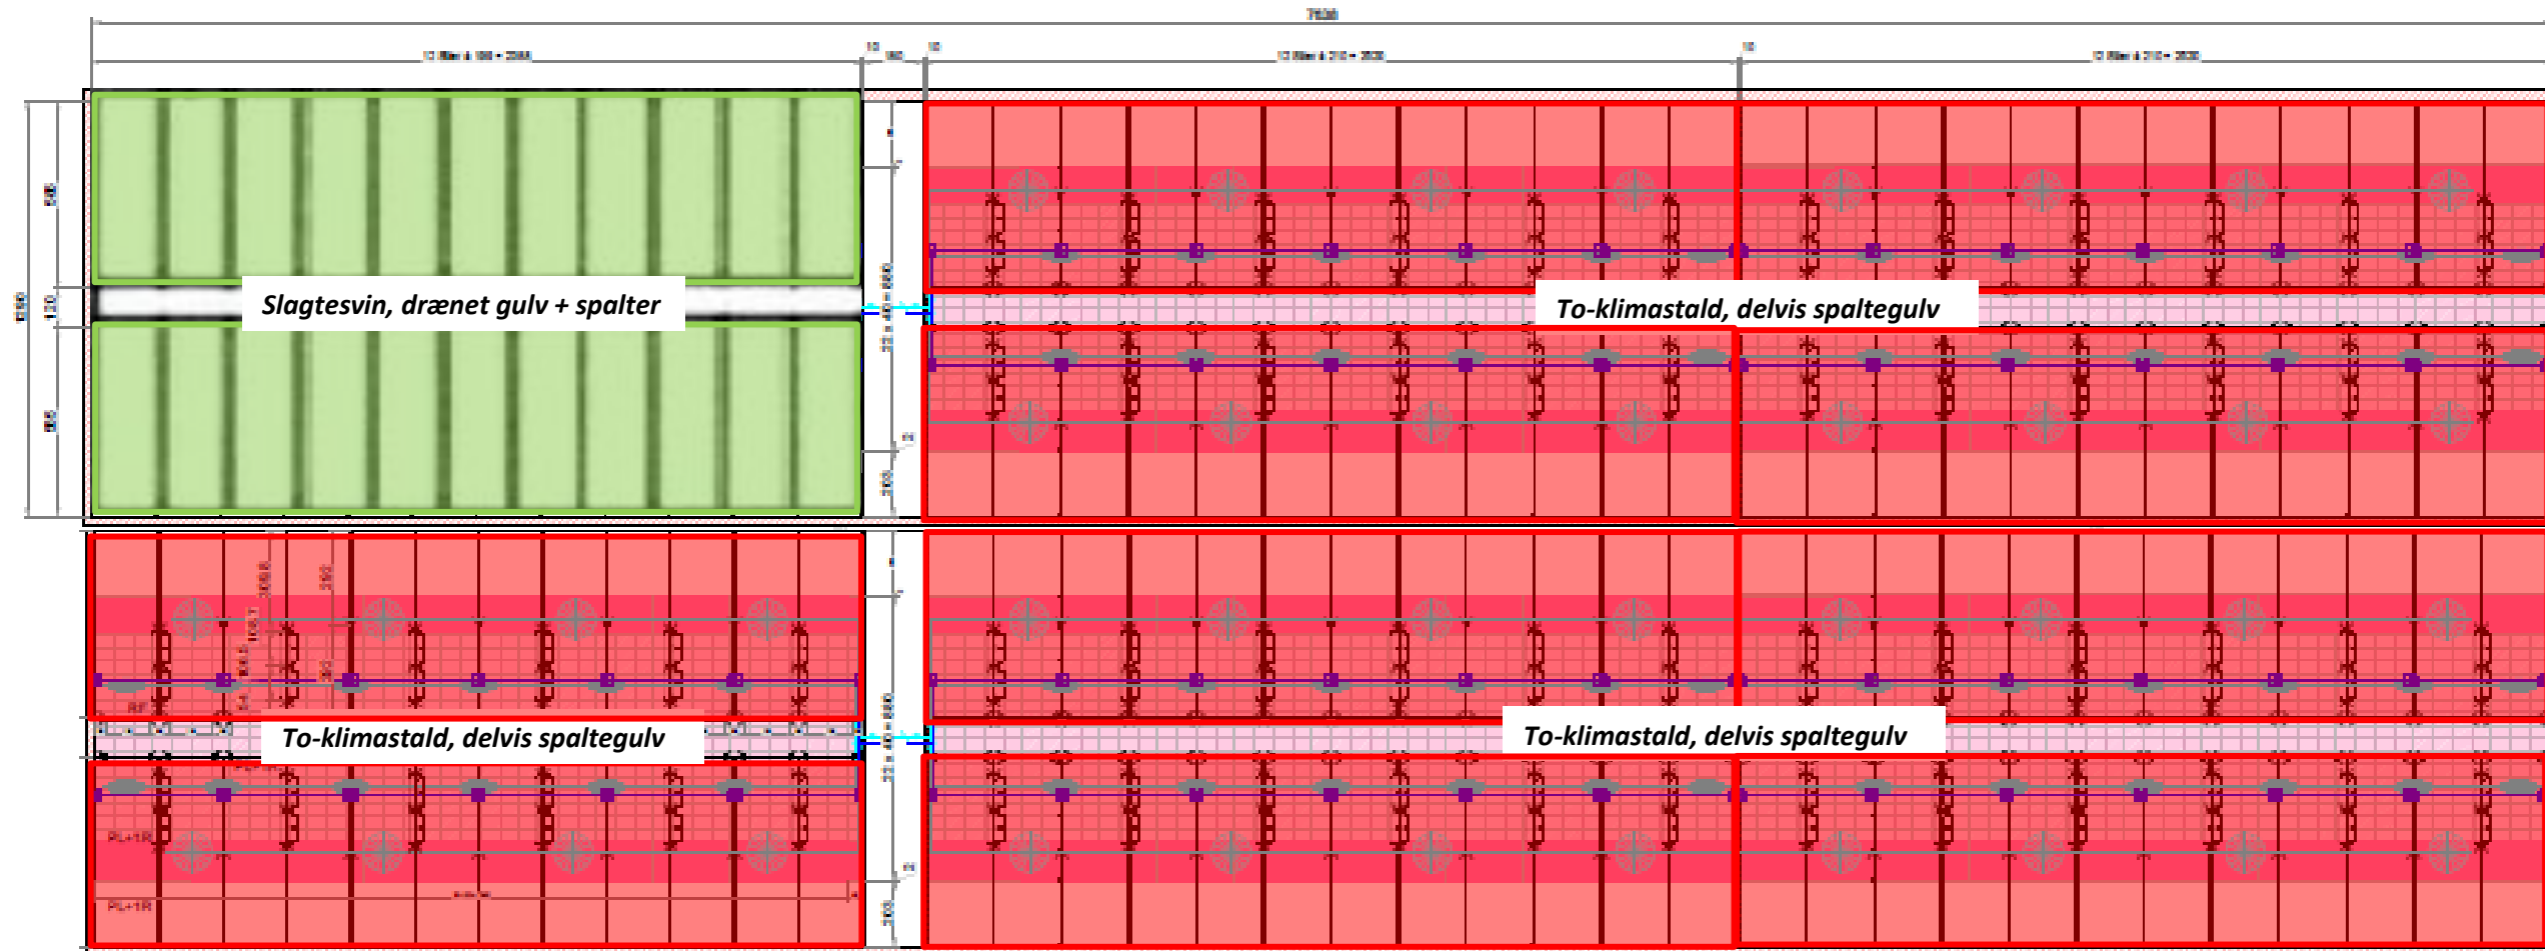

Nudrift

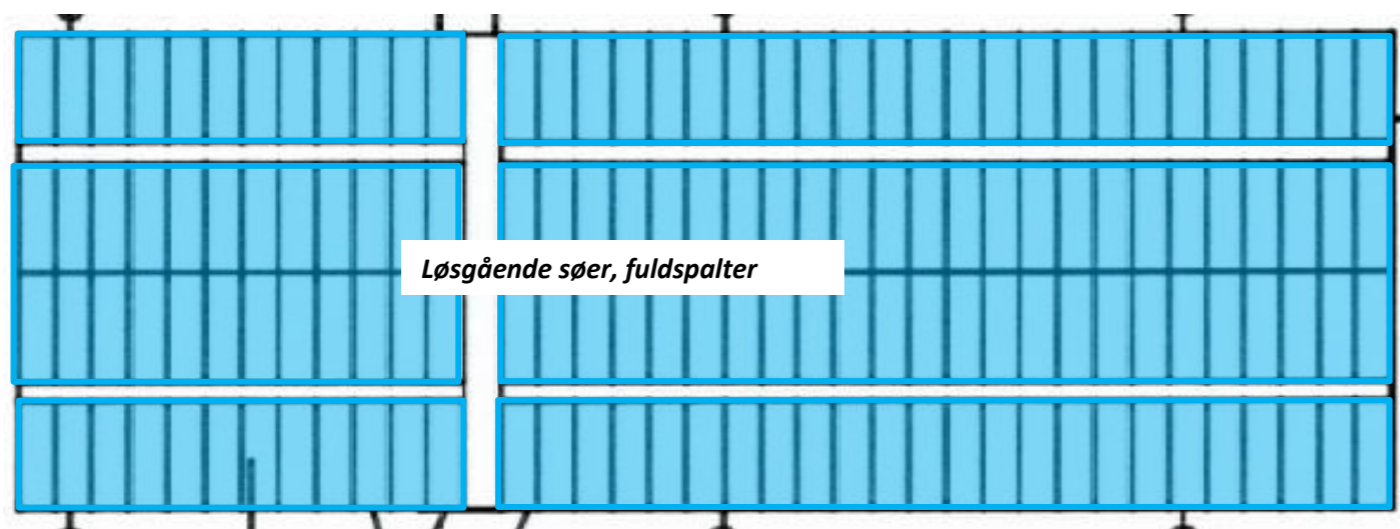

Ansøgt: 2-Klimastald, delvis spaltegulv

1 sektion á 23,88 m x 5,85 m x 2 rækker = 279,4 m²

4 sektioner á 25,20 m x 5,85 m x 2 rækker = 1.179,4 m²

I alt 1.458,8 m²


Poltestald, drænet gulv + spalter (uændret)

1 sektion á 23,88 m x 5,85 m x 2 rækker = 279,4 m²

Nudrift: Løsgående, fuldspalter

6 sektioner á 2,1 m x 5,85 m x 24 stier = 1.769,0 m²

Stald 12 og 13. Farestald (uændret)

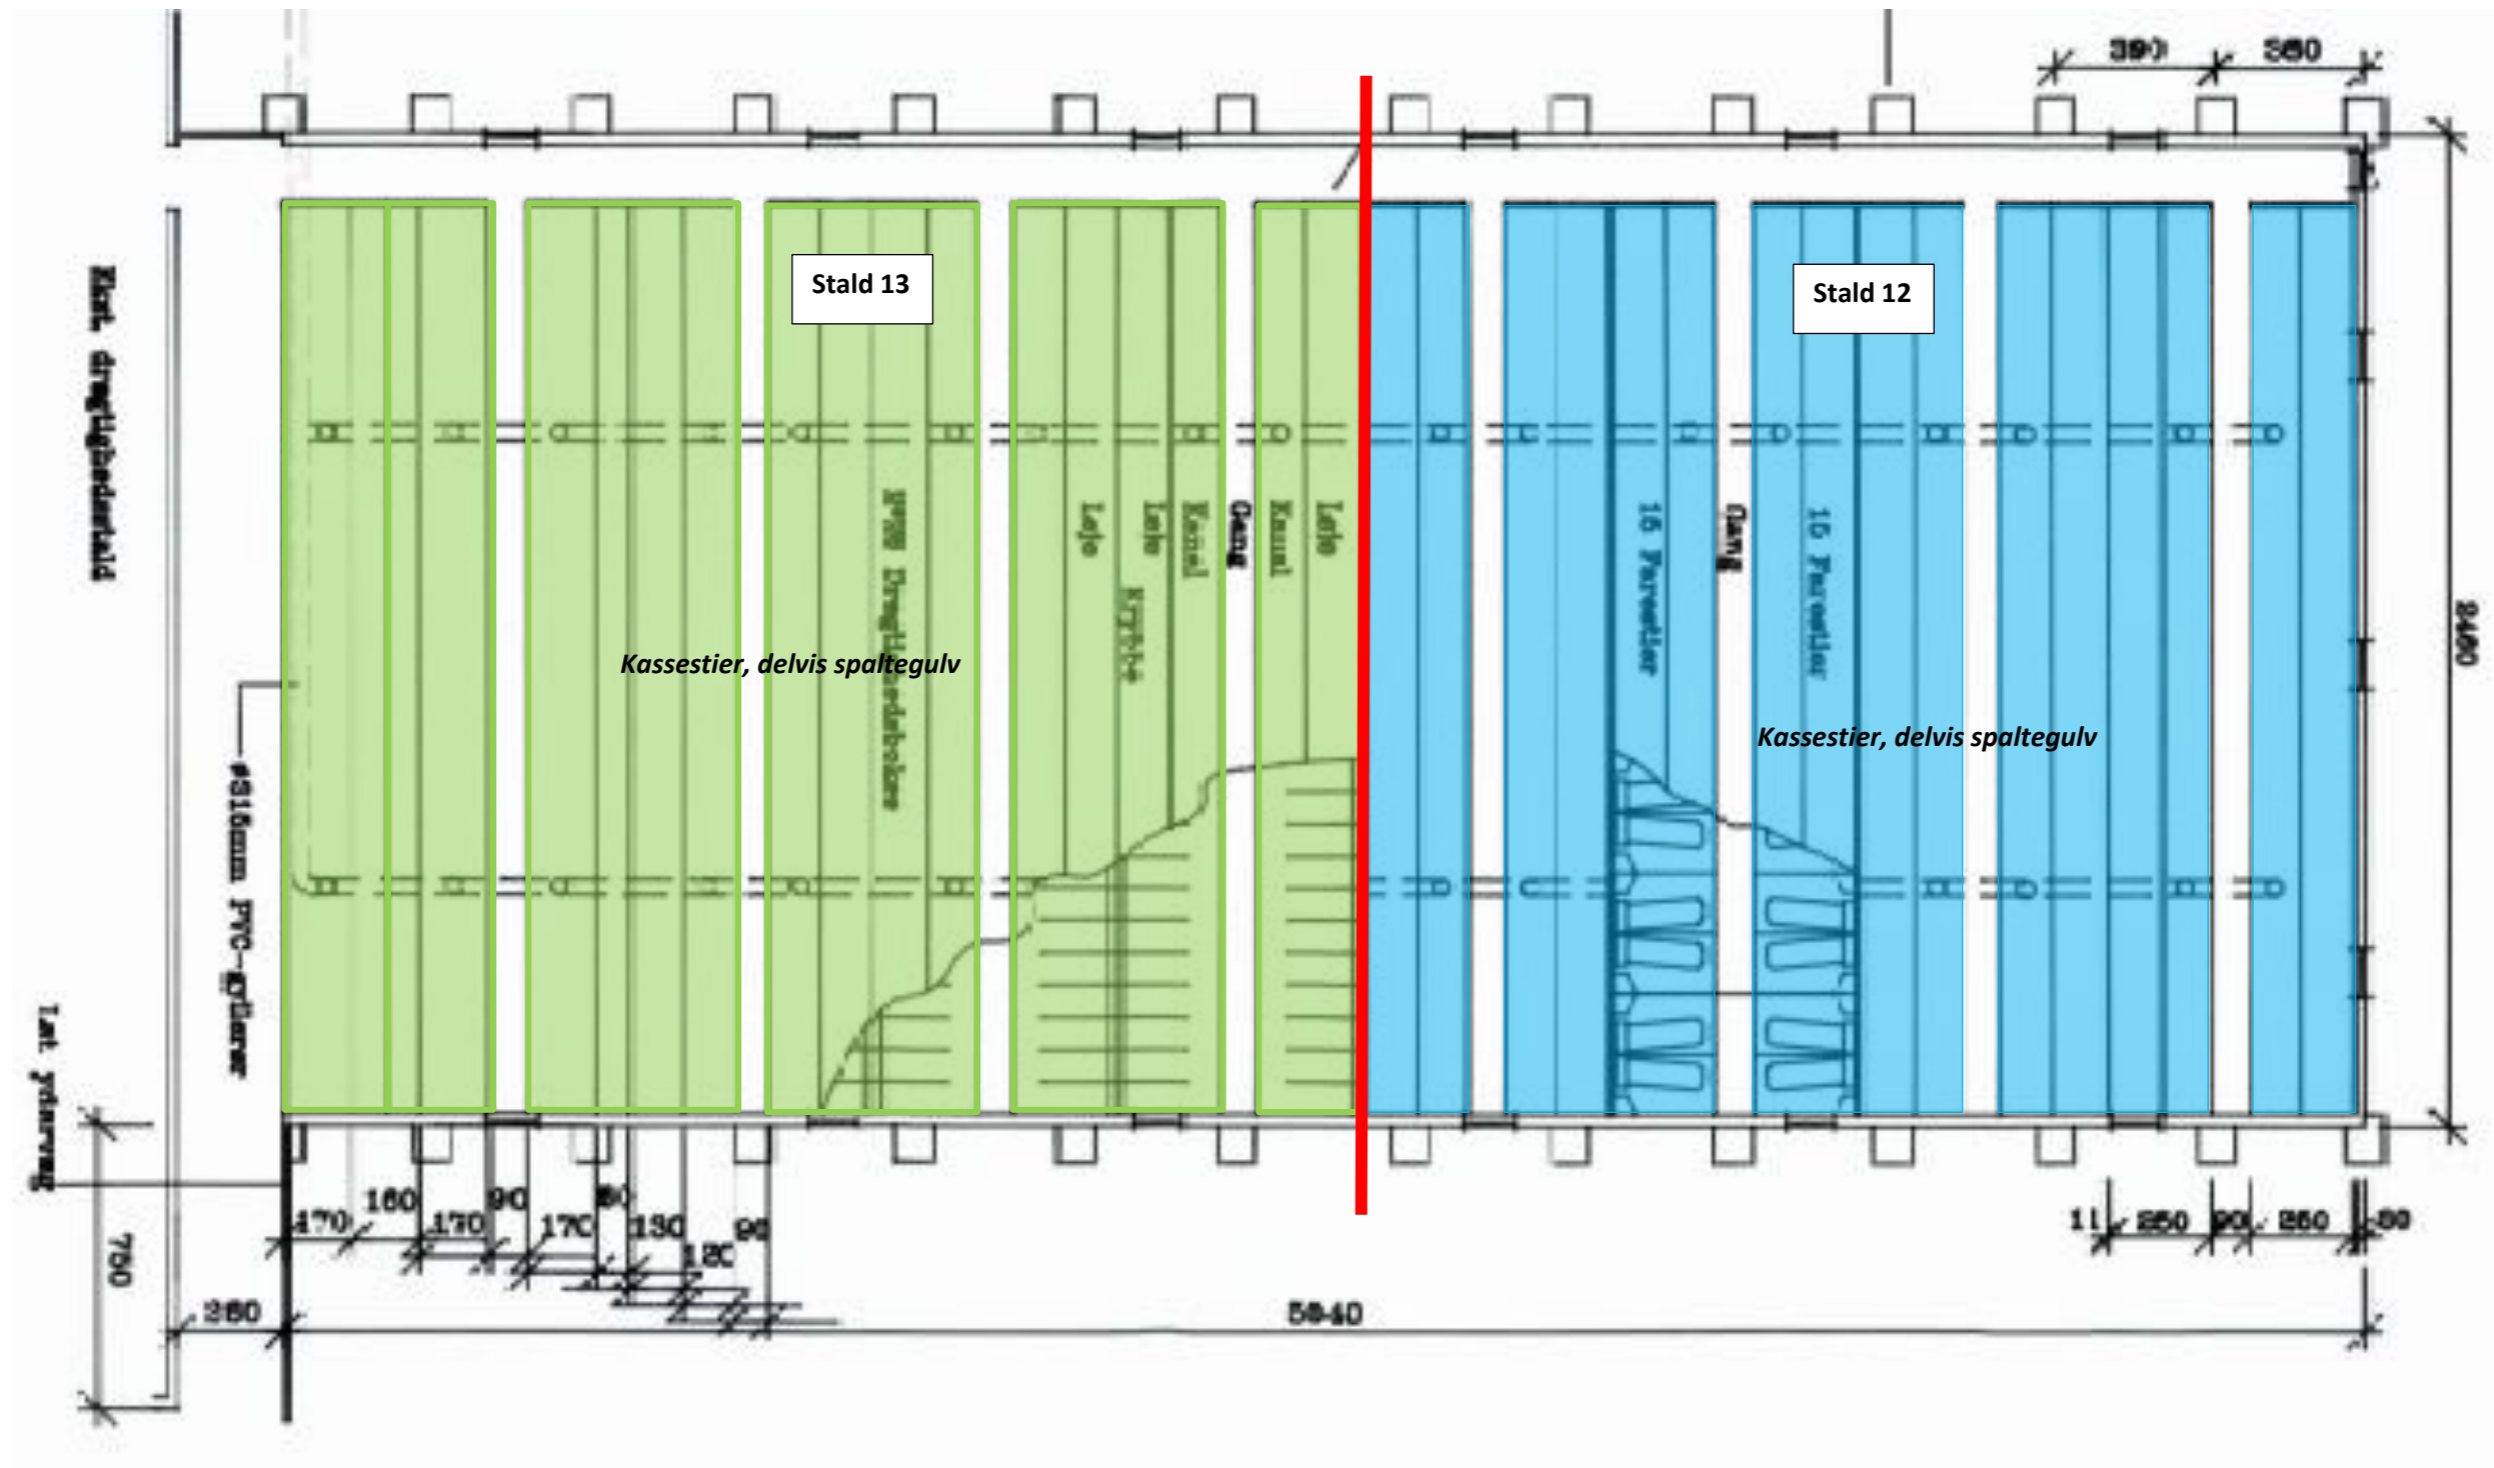

Stald 12. Farestald (uændret)

Kassestier, delvis spaltegulv

8 rækker á 22,5 m x 2,5 m =

450,0 m²

* Der er ikke fratrukket krybbe, da smågrisene kan gå ind under krybben.

Stald 13. Farestald (uændret)

Kassestier, delvis spaltegulv

9 rækker á 22,5 m x 2,54 m =

514,4 m²

Ansøgt:	<i>Kassestier, fuldspaltegulv</i>		
	5 sektioner á 6 stier x 2,5 m x 1,62 m x 4 rækker =	486,0 m ²	Rød
	7 sektioner á 9 stier x 2,4 m x 1,68 m x 2 rækker =	508,1 m ²	Grøn
	2 sektioner á 9 stier x 2,48 m x 1,63 m x 4 rækker =	<u>291,1 m²</u>	Gul
	I alt	<u>1.285,2 m²</u>	

Smågrise drænet gulv + spalter (50/50)

3,75 m x 2,7 m x 4 stier x 1 sektioner = 41,0 m² Lilla

2-Klimastald, delvis spaltegulv

2,4 m x 3,5 m x 5 rækker x 1 sektion = 42,0 m² Lilla

Nudrift: *Individuel opstaldning, delvis spaltegulv*

4 rækker á 15 m x 2,1 m = 126,0 m² Blå

Kassestier, fuldspaltegulv

5 sektioner á 6 stier x 2,5 m x 1,62 m x 4 rækker = 486,0 m² Rød

7 sektioner á 9 stier x 2,4 m x 1,68 m x 2 rækker = 508,1 m² Grøn

1 sektioner á 9 stier x 2,48 m x 1,63 m x 4 rækker = 145,5 m² Gul

I alt 1.139,6 m²

Smågrise drænet gulv + spalter (50/50)


3,75 m x 2,7 m x 4 stier x 1 sektioner = 41,0 m² Lilla

2-Klimastald, delvis spaltegulv

2,4 m x 3,5 m x 5 rækker x 1 sektion = 42,0 m² Lilla

Stald 15. Løbe-/drægtighedsstald

Ansøgt drift

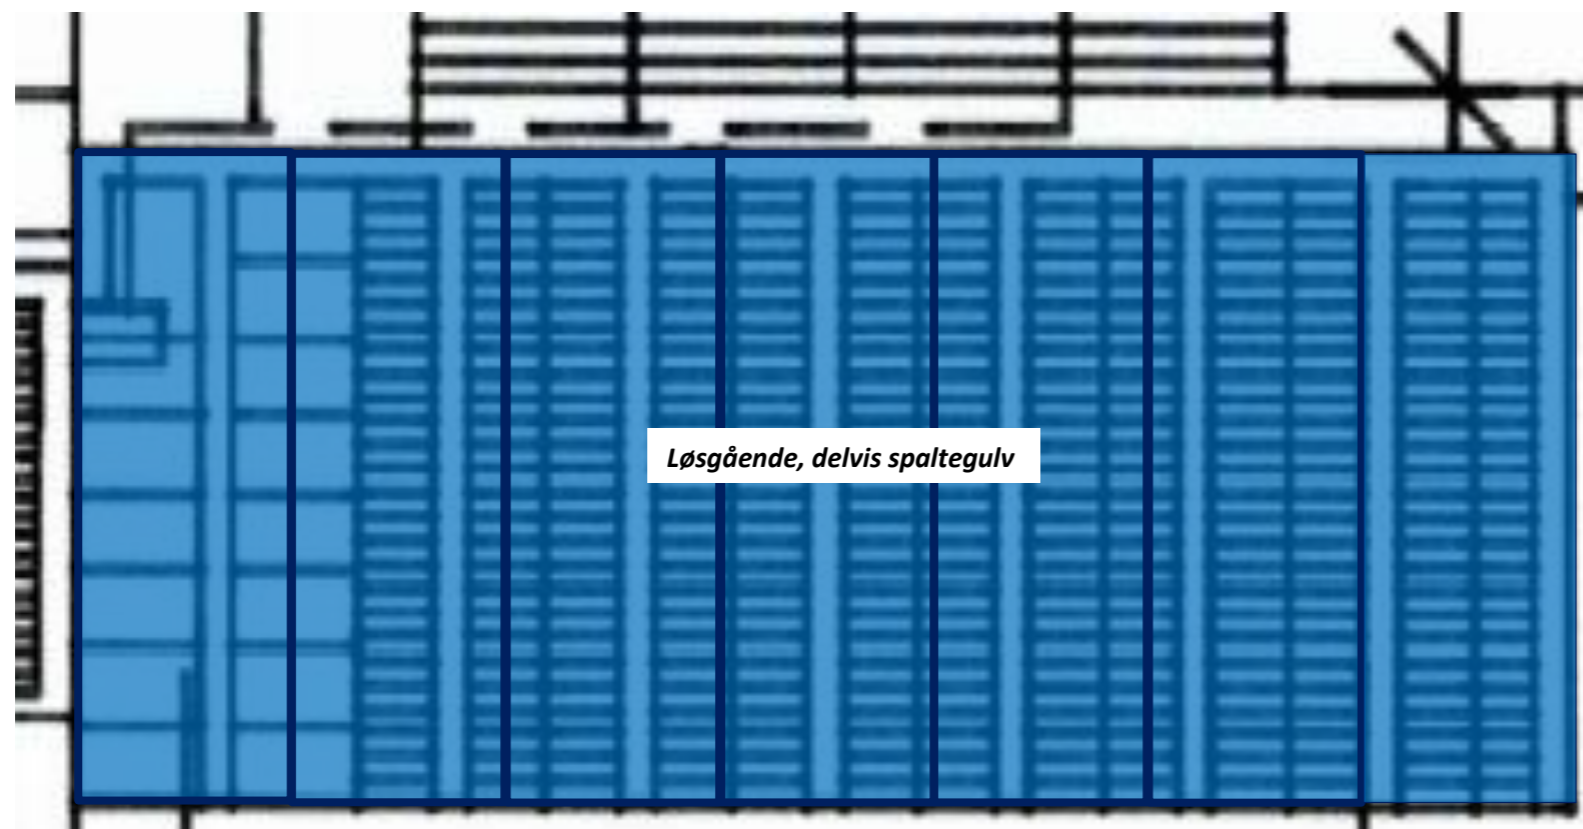

Tegningen er udklip fra byggetegning/byggeansøgning i 1995.

Ansøgt:	<i>Løsgående, delvis spaltegulv</i>	(ansøgt = faktiske forhold efter 2014)
	7 bokse á 19,09 m x 5,85 m =	781,7 m ²
	7 krybber á 19,09 m x 0,35 m =	- <u>46,8 m²</u>
	I alt	<u>734,9 m²</u>


Nudrift:	<i>Kassestier, fuldspalter (ansøgt i 2012 – aldrig realiseret)</i>	
	144 stier x 2,5 m x 1,6 m =	<u>576 m²</u>
	<i>Individuel opstaldning, delvis spaltegulv</i>	
	52 enkelt bokse x 2,3 m x 0,65 m =	<u>77,7 m²</u>
	Nudriften er beregnet.	

Faktiske forhold før 2014 (ikke anvendt i beregning)

<i>Individuel opstaldning, delvis spaltegulv</i>	
338 enkelt bokse x 0,65 m x 2,3 m =	<u>505,3 m²</u>
<i>Slagtesvin, drænet gulv + spalter (polte)</i>	
(13,5 m x 3,5 m) + (13,1 m x 3,5 m) + (4,4 m x 2,7 m) =	<u>105,0 m²</u>

Stald 17. Løbe-/drægtighedsstald – ændres til poltestald og Stald 18. Farestald – ændres til poltestald


Ansøgt drift

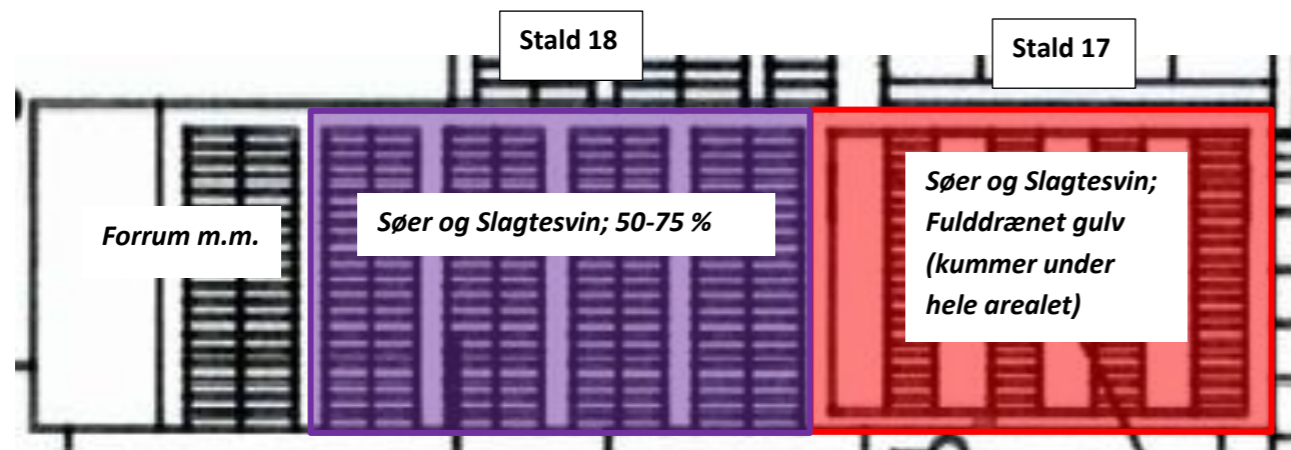

Stald 17. Løbe-/drægtighedsstald – ændres til poltestald

Ansøgt:	<i>Søer og Slagtesvin; Fulldrænet gulv (kummer under hele arealet)</i>	
	13,6 m x 16,2 m =	<u>220,3 m²</u>
Nudrift:	<i>Individuel opstaldning, fuldspaltegulv</i>	
	11,6 m x 14,2 m =	164,7 m ²
	4 krybber á 11,6 m x 0,35 m =	<u>- 16,2 m²</u>
	I alt	<u>148,5 m²</u>

Nudrift

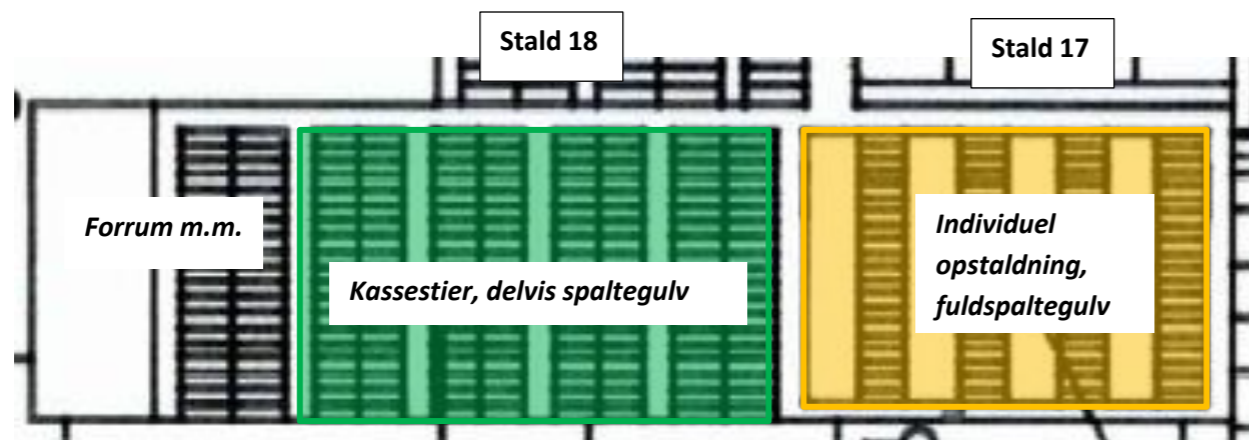

Stald 18. Farestald – ændres til poltestald

Ansøgt:	<i>Søer og Slagtesvin; 50-75 % fast gulv</i>	
	13,6 m x 23,7 m =	<u>332,3 m²</u>
Nudrift:	<i>Kassestier, delvis spaltegulv</i>	
	7 rækker á 7 stier x 2,45 m x 1,72 m =	<u>206,5 m²</u>

Arealet i farestalden (stald 18) er beregnet.

Tegningen er udklip fra byggetegning/byggeansøgning i 1995.