


Bilag 2: Baneanlæggets indretning

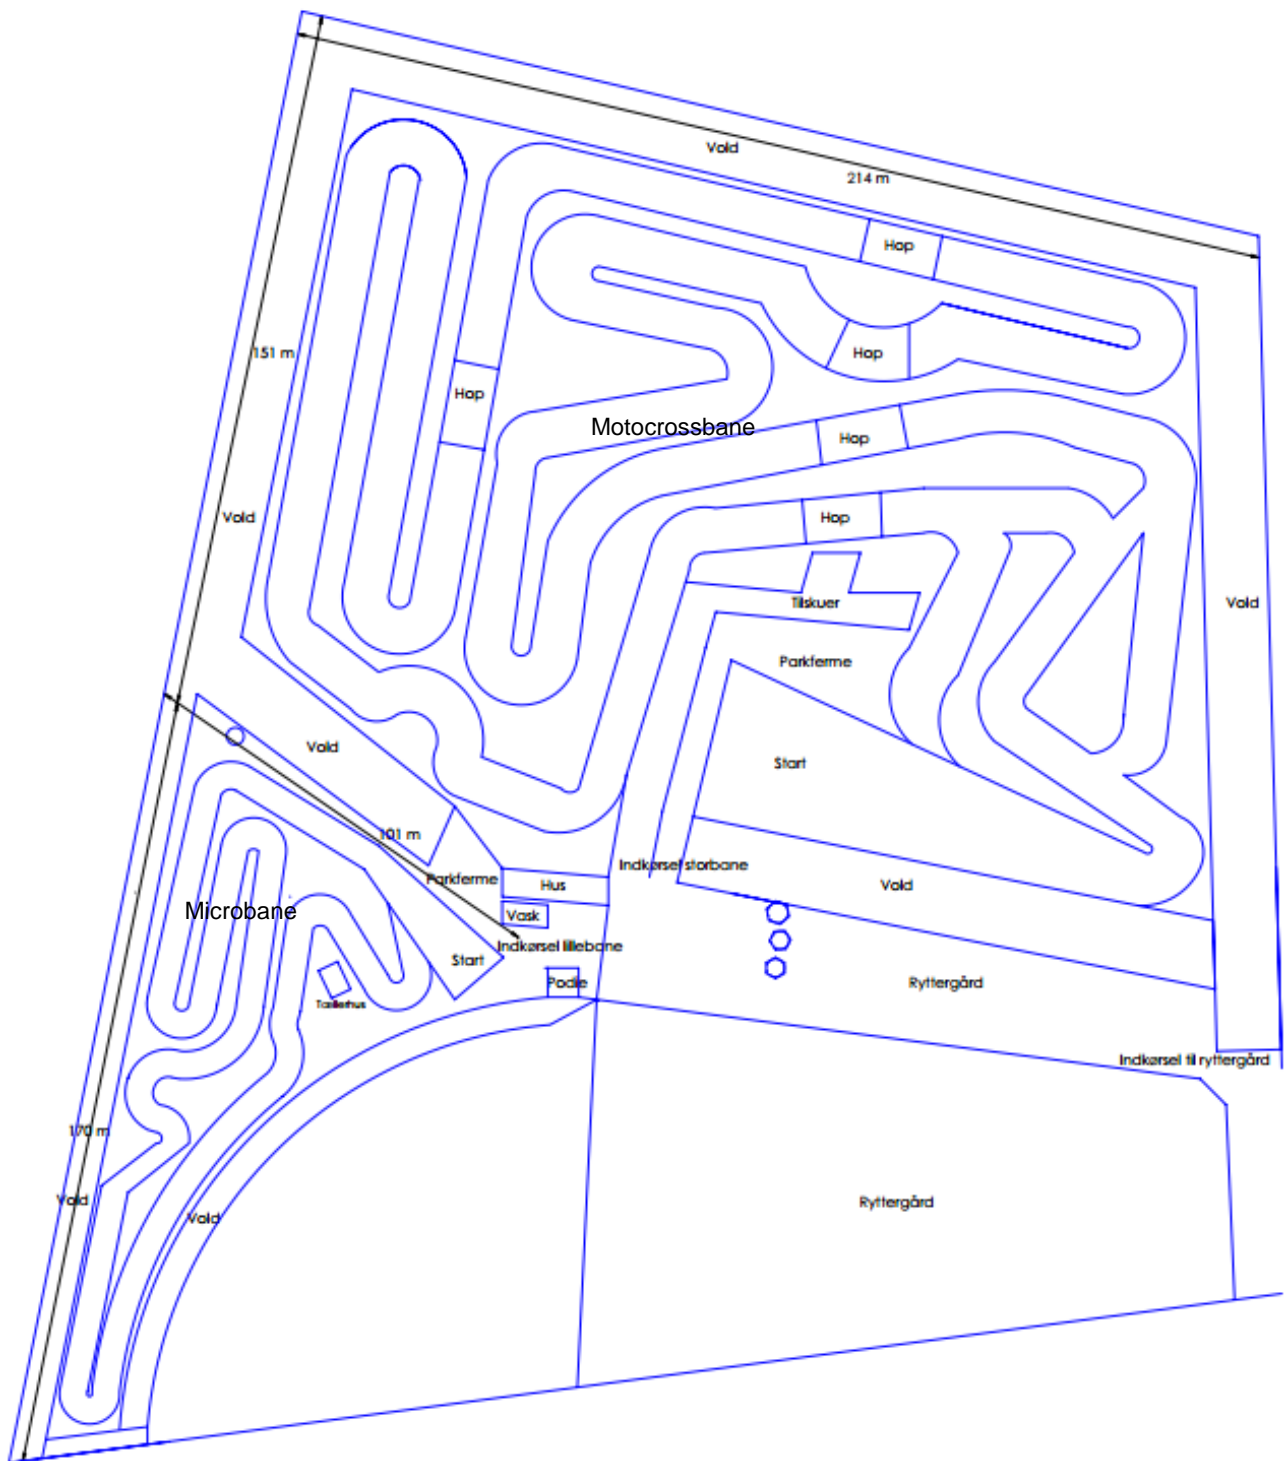

Bilag 2A: Indretningsplan



Bilag 2B: Indretningsplan med baggrundsfoto af det eksisterende anlæg