


- 10-12 cmb
- ✕ Slamgrav
- Tanke 5 stk a 100 cmb

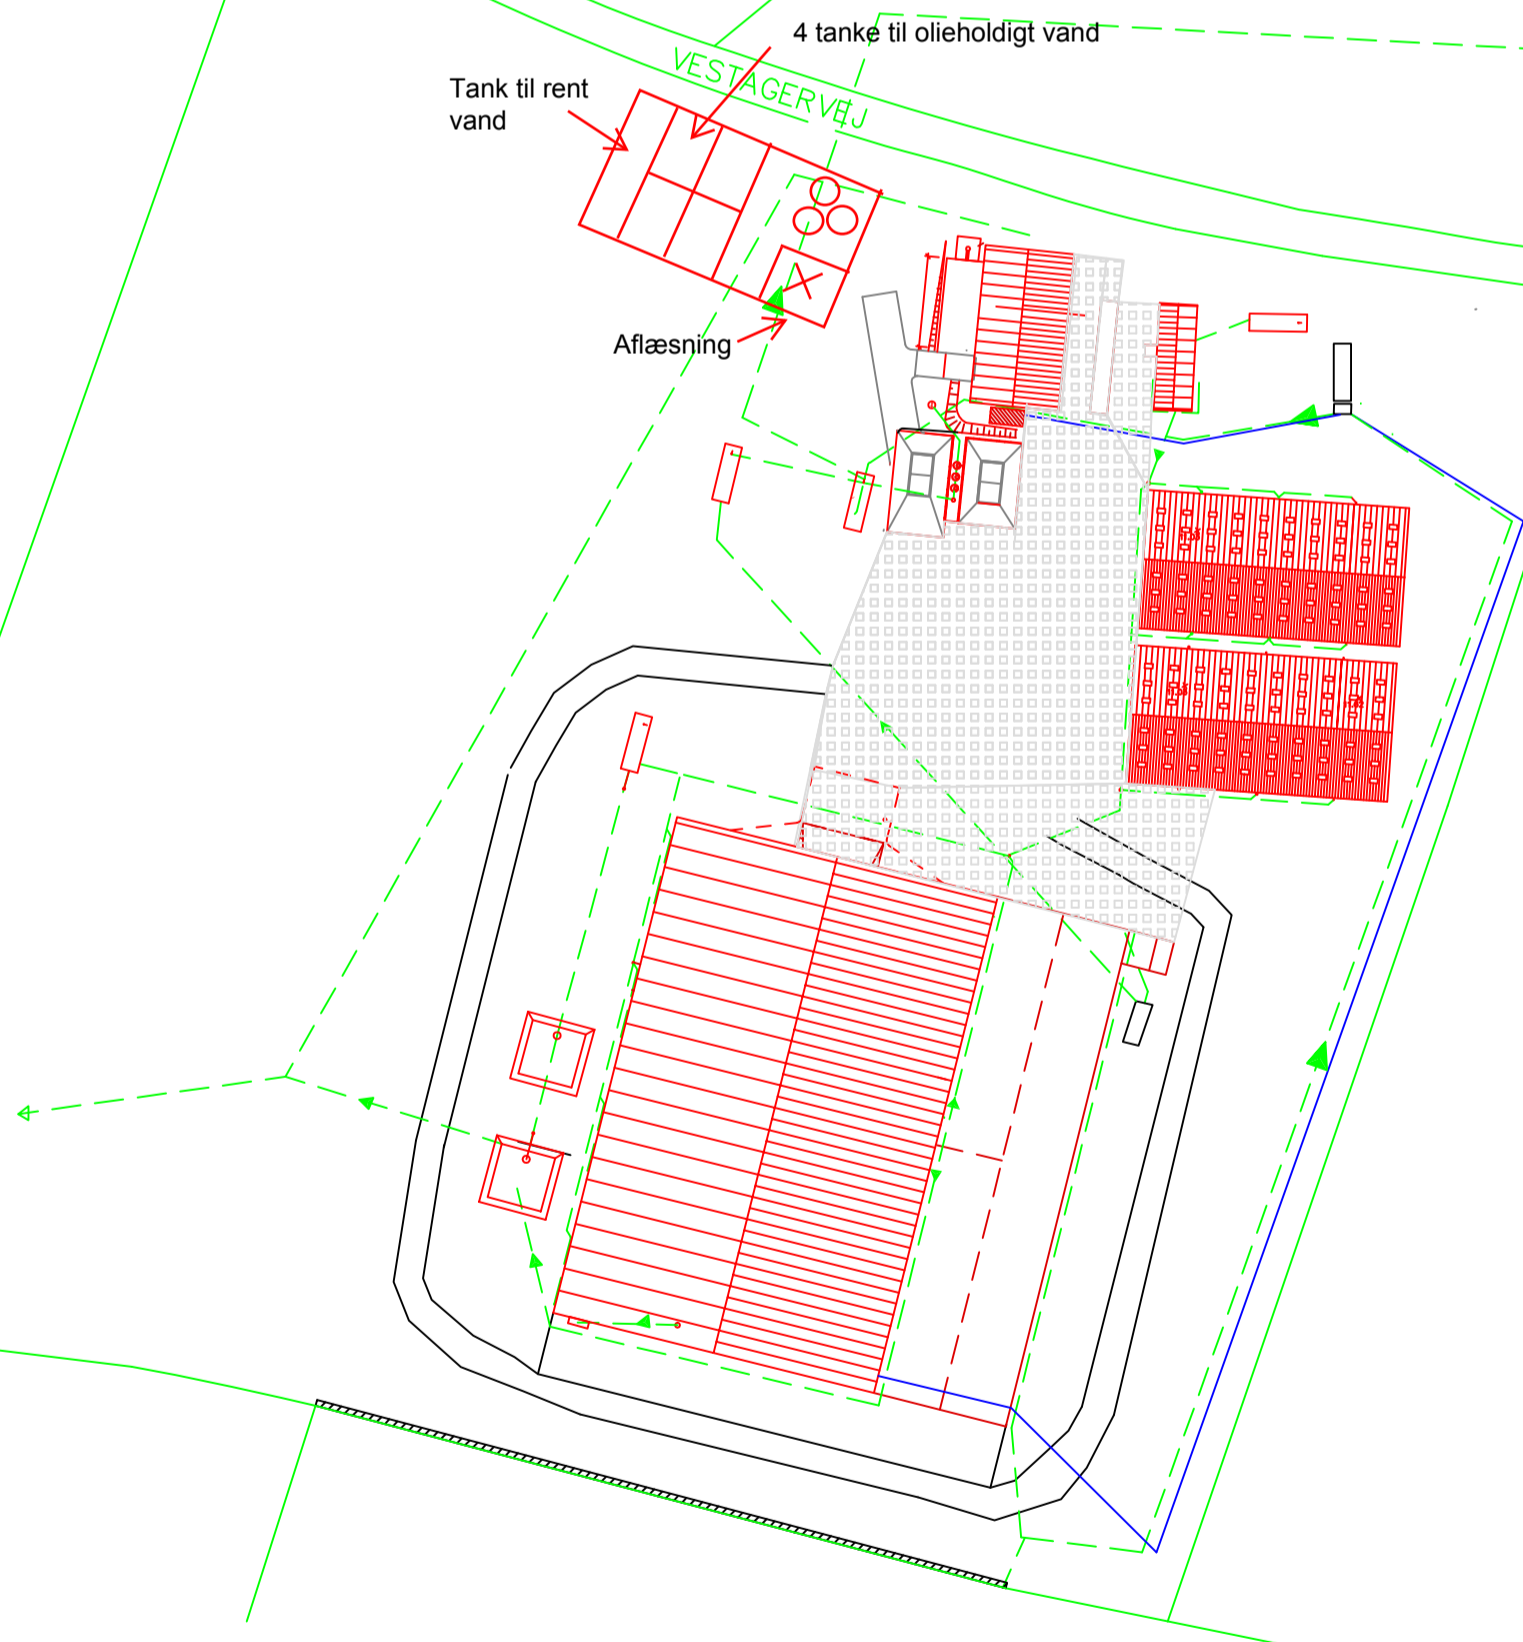

- SIGNATUR:**
- AFLØBSLEDNINGER
  - RENSEBRØNDE
  - VANDLEDNING
  - TB TAGBRØND Ø315 PVC
  - T TØRT TAGNEDLØB
  - EL LEDNING

22.05.2014	
LEDNINGSPLAN HYRUP	
LEDNINGSPLAN	1:2000   100