



Herning
Kommune



Miljø og Klima • Rådhuset • Torvet • 7400 Herning • Tlf. 96 28 28 28 • teknik@herning.dk • www.herning.dk

HERNING KOMMUNE

§ 10 afgørelse om ikke godkendelsespligtig etablering af driftsbygninger, anlæg m.v.

Vesterlindvej 34
7400 Herning

Afgørelsesdato: 07-05-2021
Sagsnummer: 09.17.00-P19-23-21





Registreringsblad

Titel:	§ 10 afgørelse om ikke godkendelsespligtig etablering udvidelse eller ændringer af driftsbygninger i form af halmlader, maskinhaller, malkerum m.v., kornlader, lagre til opbevaring af foder med en tørstofprocent på mindst 70, lagre til opbevaring af foder med en tørstofprocent under 70 i form af lukkede tanke eller beholdere til opbevaring af flydende råvarer samt staldafsnit, hvor malkekøer kun opholder sig i begrænsede perioder i forbindelse med malkning (malkestalde), og som ikke skal indrettes og drives som en del af husdyrbrugets produktionsareal
Overordnet lovgivning	Lovbekendtgørelse om husdyrbrug og anvendelse af gødning m.v., nr. 520, 2019-05-01
Dato for afgørelse:	07- 05 - 2021
Ansøgningsskema nr.	226676
CVR-nummer	11370306
P-nummer	1010855213
CHR-nummer	96715
Ejendomsnummer	6570152951
Matrikelnummer Ejerlav	Matrikel: 2d Lind By, Rind
Beliggenhedsadresse	Vesterlindvej 34 7400 Herning
Tilsynsmyndighed	Herning Kommune
Miljøsagsbehandler	Peter Refsgaard
Kvalitetssikring	Pernille Kjeldsen

Copyright

Indeholder GeoDanmark-data fra Styrelsen for Dataforsyning og Effektivisering og Danske kommuner.

DDOland (ortofoto), er gengivet af Herning Kommune med tilladelse fra Cowi. DDO ©, Copyright COWI.



Indholdsfortegnelse

§ 10 AFGØRELSE OM IKKE GODKENDELSESPLIGTIG ETABLERING AF DRIFTSBYGNINGER	4
RESUMÉ	4
AFGØRELSE	4
VURDERING	5
KLAGEVEJLEDNING OG OFFENTLIGGØRELSE.....	6
INTERESSENTLISTE FOR HØRINGSPERIODE OG OFFENTLIGGØRELSE.....	8
OVERSIGT OVER BILAG:.....	8
BILAG 1: SITUATIONSPLAN	8
BILAG 2: BYGGETEGNING	8



§ 10 afgørelse om ikke godkendelsespligtig etablering af driftsbygninger

Resumé

Herning Kommune har den 07-04-2021 modtaget en anmeldelse om etablering af maskinhus på Vesterlindvej 34, 7400 Herning.

Ansøger oplyser, at etablering af maskinhus er erhvervsmæssigt nødvendigt.

Sagens grundlag

Følgende oplysninger er indgået i behandling af sagen:

- Skema id 226676, 07-04-2021, samt supplerende oplysninger, frem til 10-04-2021.

Afgørelse

På grundlag af de i sagen foreliggende oplysninger, træffer Herning Kommune afgørelse om, at etablering af maskinhus på Vesterlindvej 34, 7400 Herning, ikke kræver tilladelse eller godkendelse efter husdyrbrugloven¹.

Afgørelsen gælder kun for det anmeldte. Der må ikke ske udvidelse eller ændring i dyreholdet eller anlæget, før ændringen er anmeldt og godkendt af Herning Kommune.

Det er Herning Kommunes vurdering, at det ansøgte maskinhus opfylder kravene i § 10 i husdyrgodkendelsesbekendtgørelsen² og § 17 i husdyrbrugloven.

Afgørelsen bortfalder, hvis den ikke er udnyttet senest 6 år efter meddelse. Hvis maskinhuset ikke er fuldt etableret og taget i brug efter de 6 år, så bortfalder den del, der ikke har været udnyttet.

Der gøres desuden opmærksom på, at afgørelse efter § 10 i husdyrgodkendelsesbekendtgørelsen ikke fritager fra krav om tilladelse, godkendelse, dispensation m.v. efter anden lovgivning. Herunder kan det nævnes, at en eventuel byggetilladelse, nedrivningstilladelse, afledning af overfladevand m.v. skal søges separat hos Herning Kommune og at byggeriet ikke må påbegyndes, før byggetilladelsen er givet.

¹ Lovbekendtgørelse om husdyrbrug og anvendelse af gødning m.v. nr. 520, 2019-05-01, med efterfølgende ændringer

² Bekendtgørelse om godkendelse og tilladelse m.v. af husdyrbrug, nr. 2256, 2020-12-29, med efterfølgende ændringer.



Vurdering

Herning Kommune vurderer, at oplysningskravene til anmeldelsen er opfyldt, da der er indsendt:

- 1) Oplysning om landbrugspligt på husdyrbruget.
- 2) Oplysning om, hvad det anmeldte skal anvendes til.
- 3) Oplysninger om placering af maskinhus i forhold til eksisterende bygninger.
- 4) Oplysninger om bygningens højde, bredde, taghældning og byggestil, herunder materiale- og farvevalg
- 5) Oplysninger om eventuelle terrænændringer.
- 6) Oplysninger om placering i forhold til kravene i husdyrgodkendelsesbekendtgørelsens § 10, stk. 2, nr. 2, jævnfør § 6, stk. 1, nr. 1, 2 og 4 i husdyrbrugloven.

Ny bebyggelse kan opføres, da følgende betingelser er opfyldt:

- Bygningen er erhvervsmæssigt nødvendig for den pågældende ejendoms drift som landbrugsejendom og beliggende i tilknytning til ejendommens hidtidige bebyggelsesarealer.
- Placering i forhold til kravene i §6, stk. 1, nr. 1, 2 og 4 i husdyrbrugloven.
- Byggeriet kan foretages uden ændringer i det eksisterende terræn på mere end +/- 1 m.
- Bygningshøjden er lavere end 12,5 m, dog 20 m for så vidt angår foder- eller kornsiloer.

Område	Afstandskrav	Afstand målt fra nybyggeri
Eksisterende eller kommuneplanlagt byzone eller sommerhusområde	50 meter	463 m
Område i landzone der i lokalplan er udlagt til boligformål, blandet bolig- og erhvervsformål eller offentlige formål med henblik på beboelse, institutioner, rekreative formål og lignende.	50 meter	2659 m
Nabobeboelse	50 meter	207 m

Tabel 1: § 6, stk. 1, nr. 1, 2 og 4 i husdyrbrugloven

Maskinhuset ønskes placeret i et område uden særlige udpegninger i kommuneplanen.

Herning Kommune vurderer, at maskinhuset ikke er omfattet af godkendelsespligten.



Lovgrundlag

Anmeldelsen er behandlet i henhold til reglerne i husdyrbrugloven, husdyrgodkendelsesbekendtgørelsen³, Miljøstyrelsens vejledning om miljøregulering af husdyrhold⁴, husdyrgødningsbekendtgørelsen⁵, bekendtgørelse om lov om naturbeskyttelse⁶ og bekendtgørelse om udpegning og administration af internationale naturbeskyttelsesområder samt beskyttelse af visse arter⁷.

Afgørelsen har, i henhold til forvaltningsloven, været i partshøring i 14 dage hos ansøger samt omboende, der vurderes at være væsentligt, individuelt berørt af etableringen af maskinhuset.

Modtageradresse	Postnr	Bynavn
Vesterlindvej 32	7400	Herning
Vesterlindvej 33	7400	Herning
Vesterlindvej 34	7400	Herning

Der er ikke indkommet kommentarer i høringsperioden.

Klagevejledning og offentliggørelse

Det er muligt at klage over afgørelsen til Miljø- og Fødevarerklagenævnet. De, der kan klage, er ansøger og enhver, der har en individuel, væsentlig interesse i sagen, samt Miljøministeriet og visse myndigheder og organisationer, som er angivet i husdyrlovens §84-87. Man kan klage inden fire uger efter afgørelsens offentliggørelse, det vil sige fra den 07-05-2021. Afgørelsen offentliggøres på Herning Kommunes hjemmeside under "Offentliggørelser" og "Landbrug" i hele klageperioden og indtil den 04-06-2021.

Hvis du ønsker at klage over denne afgørelse, kan du klage til Miljø- og Fødevarerklagenævnet. Du klager via Klageportalen, som du finder et link til på forsiden af www.nmkn.dk. Klageportalen ligger på www.borger.dk og www.virk.dk. Du logger på www.borger.dk eller www.virk.dk, ligesom du plejer, typisk med NEM-ID. Klagen sendes gennem Klageportalen til den myndighed, der har truffet afgørelsen. En klage er indgivet, når den er tilgængelig for Herning Kommune i Klageportalen.

Klagen skal være tilgængelig for Herning Kommune i Klageportalen (det vil sige, at klager har godkendt og betalt gebyr/bestilt en faktura i Klageportalen) senest den 04-06-2021.

Miljø- og Fødevarerklagenævnet skal som udgangspunkt afvise en klage, der kommer uden om Klageportalen, hvis der ikke er særlige grunde til det. Hvis du ønsker at blive fritaget for at bruge Klageportalen, skal du sende en begrundet anmodning til Herning Kommune, der har truffet afgørelse i sagen. Herning Kommune videresender herefter anmodningen til Miljø- og Fødevarerklagenævnet, som træffer afgørelse om, hvorvidt din anmodning kan imødekommes.

Hvis afgørelsen påklages, bliver det meddelt ansøger.

En eventuel klage har ikke opsættende virkning, medmindre Miljø- og Fødevarerklagenævnet bestemmer andet, hvorfor anmeldelsen på eget ansvar kan udnyttes før klagefristen, er udløbet i henhold til husdyrlovens § 81, stk. 1.

Denne afgørelse kan også indbringes for domstolene, jf. husdyrlovens § 90. Det skal ske indenfor seks måneder efter afgørelsens offentliggørelse.

³ Bekendtgørelse om godkendelse og tilladelse m.v. af husdyrbrug, nr. 2256, 2020-12-29, med efterfølgende ændringer

⁴ Se Miljøstyrelsens vejledning om miljøregulering af husdyrhold

⁵ Bekendtgørelse om miljøregulering af dyrehold og om opbevaring og anvendelse af gødning, nr. 1176, 2020-07-23, med efterfølgende ændringer

⁶ Lovbekendtgørelse om naturbeskyttelse, nr. 240, 2019-03-13, med efterfølgende ændringer

⁷ Bekendtgørelse om udpegning og administration af internationale naturbeskyttelsesområder samt beskyttelse af visse arter, nr. 1240, 24-10-2018 med efterfølgende ændringer



Med venlig hilsen

Peter Refsgaard
Miljømedarbejder, Herning Kommune
Miljø og Klima, Landbrugsteamet



Interessentliste for høringsperiode og offentliggørelse

Nedenstående er orienteret om udkast til afgørelsen:

Ansøger

- Vesterlindvej 34, 7400 Herning

Parter der vurderes at have en væsentligt, individuel interesse i sagen.

- Vesterlindvej 32, 7400 Herning
- Vesterlindvej 33, 7400 Herning

Nedenstående er orienteret om afgørelsen:

Ansøger

- Vesterlindvej 34, 7400 Herning






Interesseorganisationer mm.

- Herning Museum
- Danmarks Fiskeriforening
- Ferskvandsfiskeriforeningen for Danmark
- Danmarks Sportsfiskerforbund
- Danmarks Naturfredningsforening
- Foreningen af bredejere ved Gødstrup Sø

Oversigt over bilag:



Bilag 1: Situationsplan

Bilag 2: Byggetegning

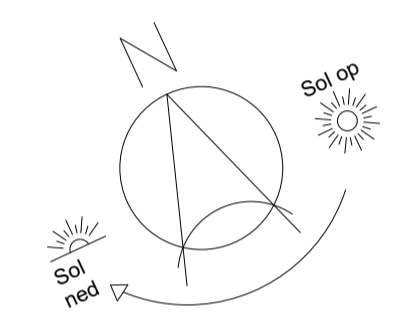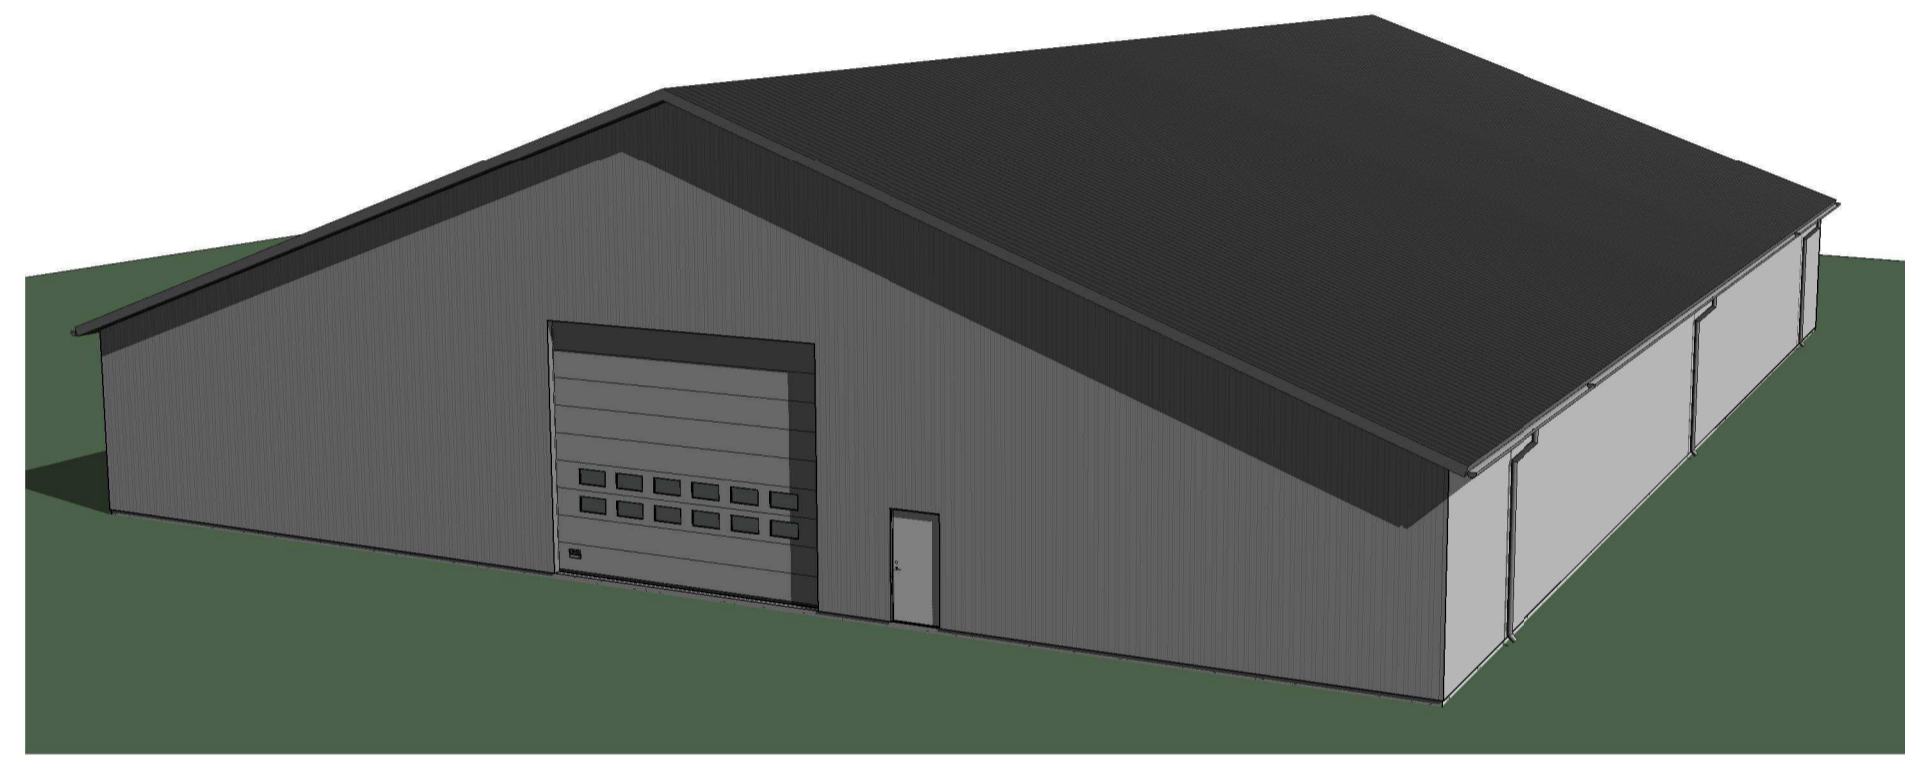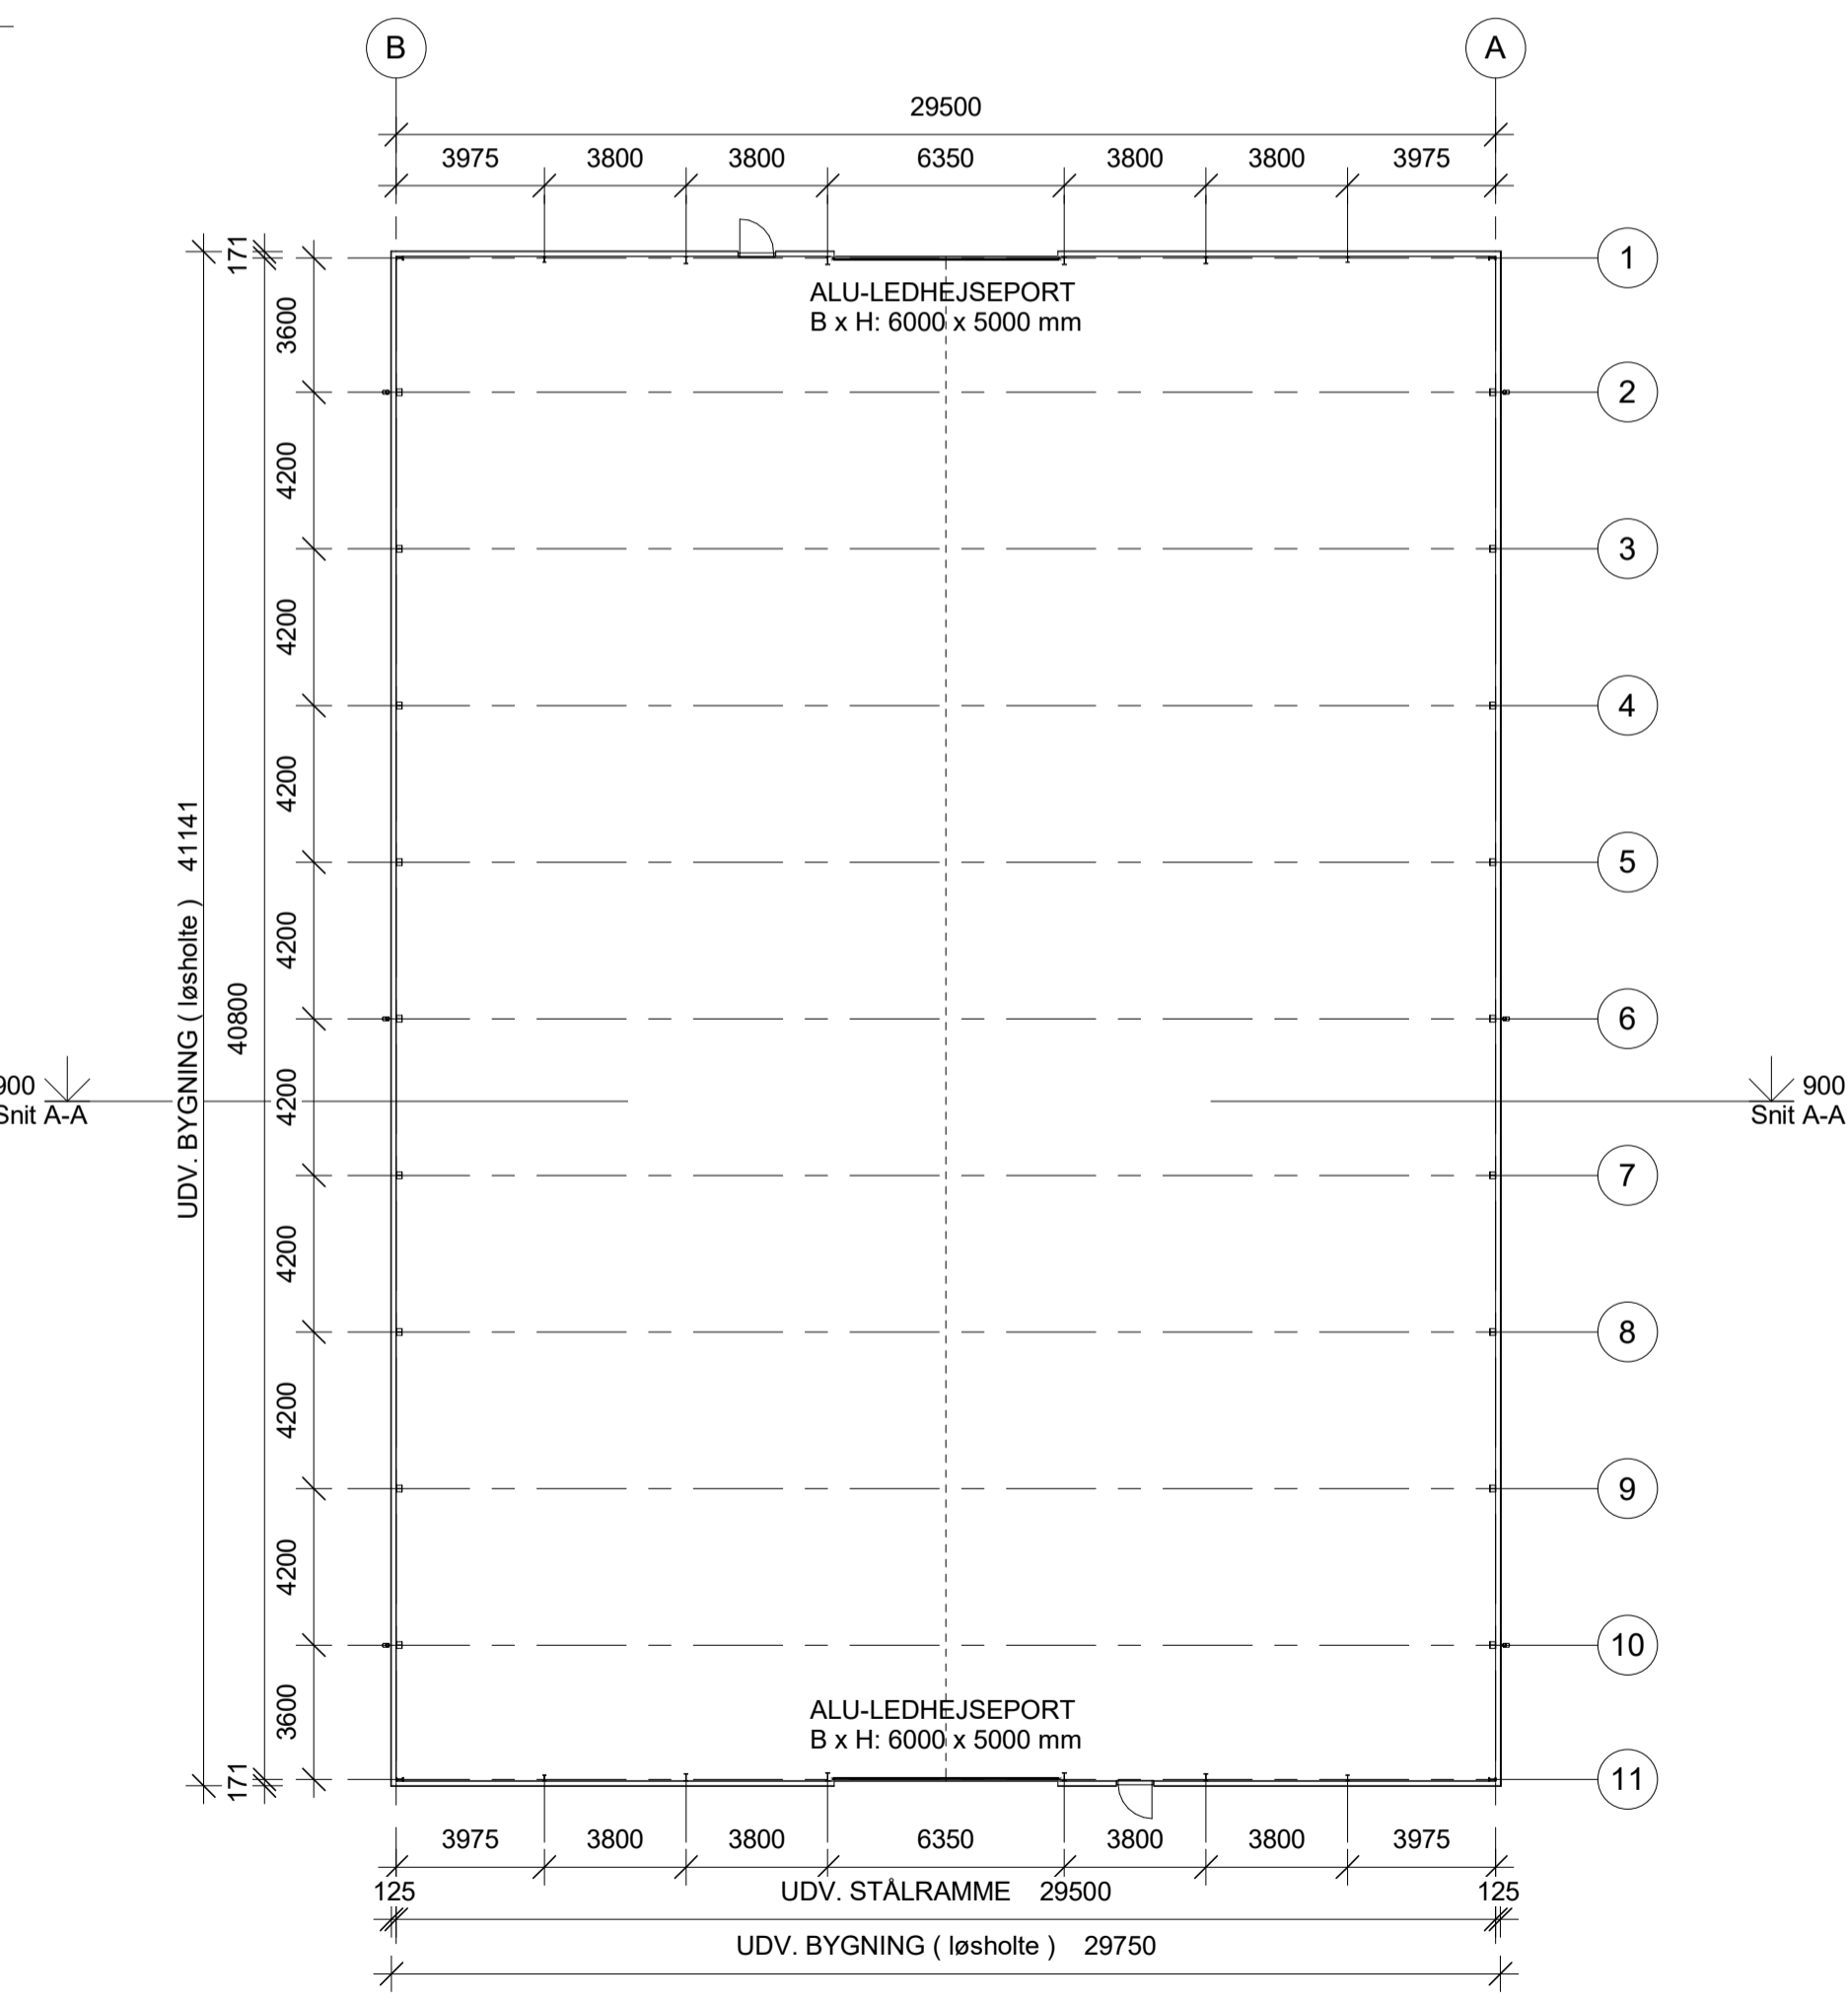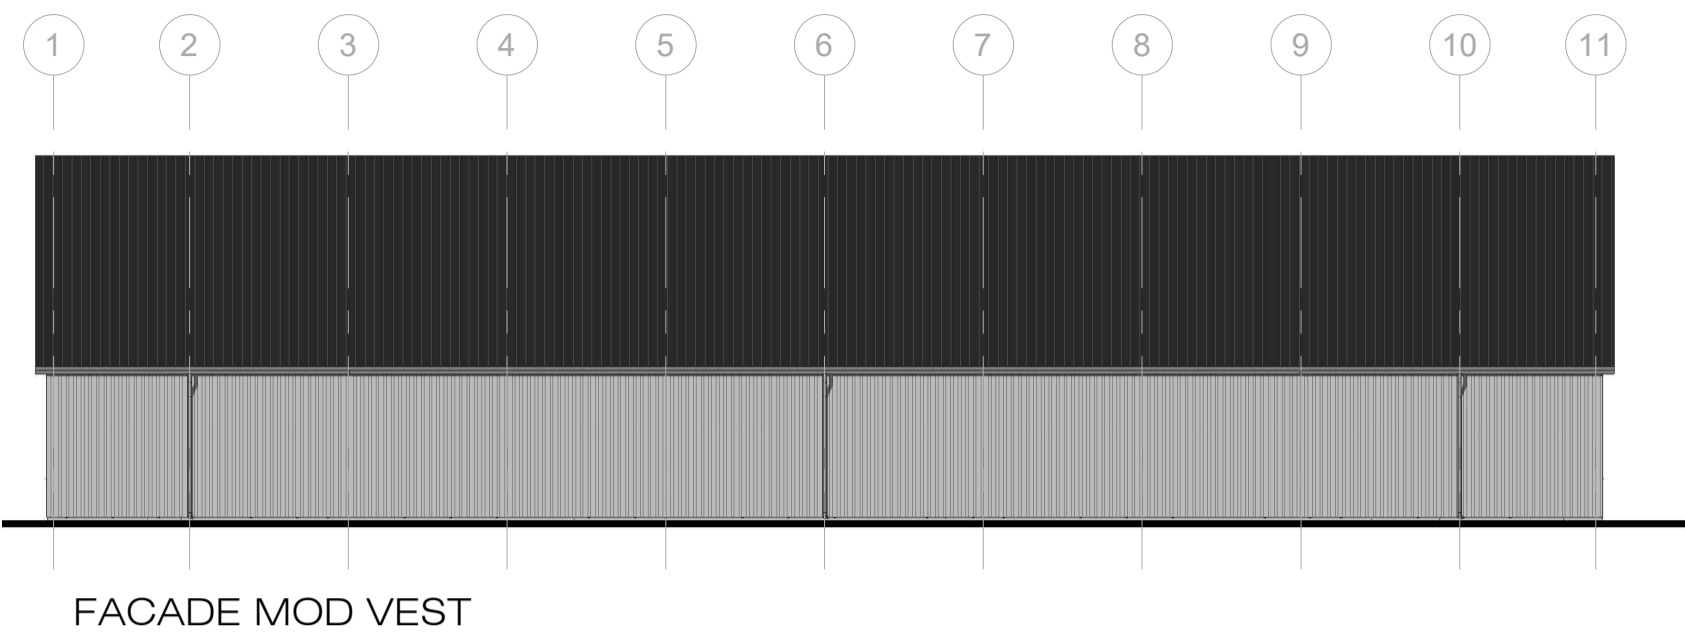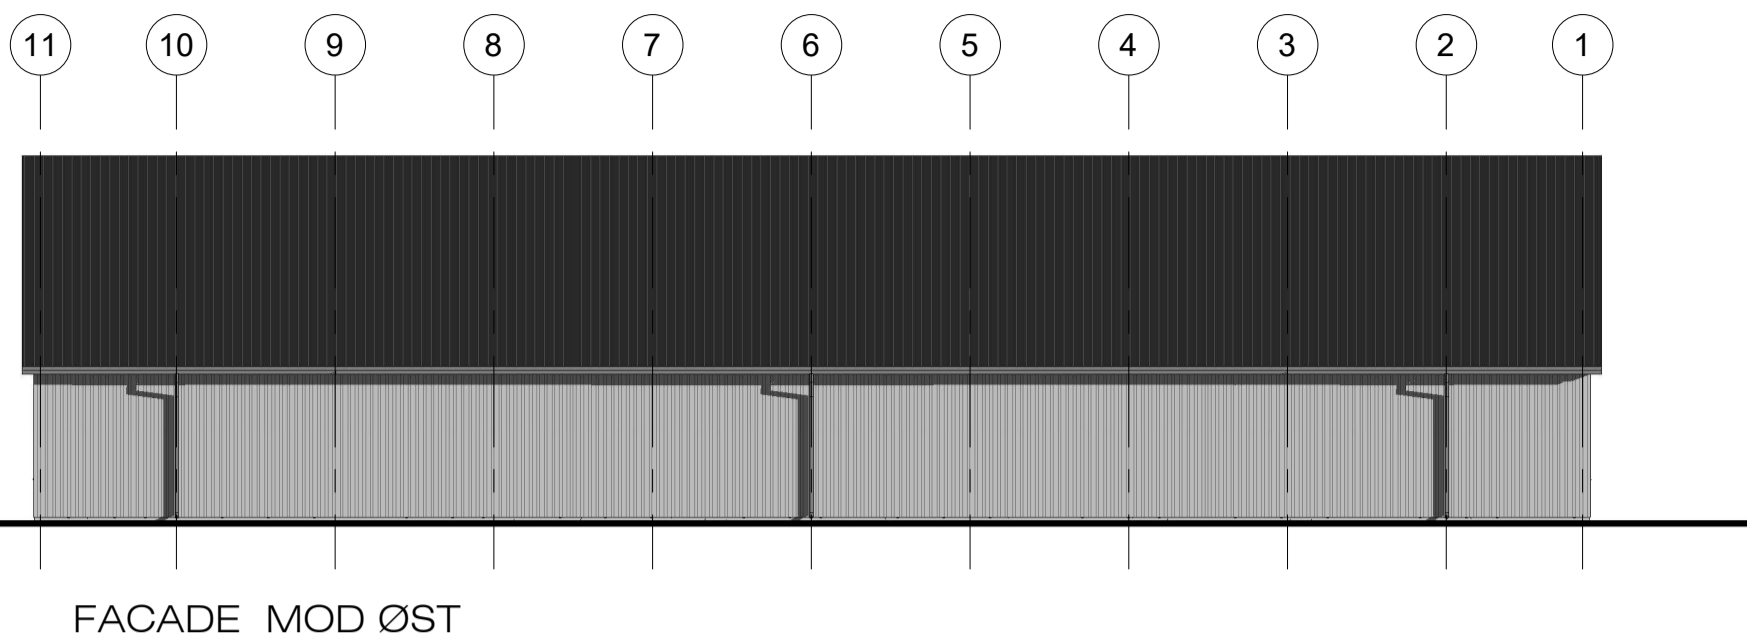

TAG:
 TAGHÆLDNING 20°
 B9S ETERNITBØLGEPLADER
 OVENLYS I.H.T. GÆLDENDE REGLER
 75 x 150 mm TRÆÅSE
 STÅLRAMMER - c/c = 3,60 / 4,20 m

YDERVÆGGE:
 DS-VP 20-115 / 0,5 mm POLYESTER-
 BELAGTE STÅLPLADER
 63 x 125 mm TRÆLØSHOLTE
 STÅLTAGERENDER OG NEDLØB

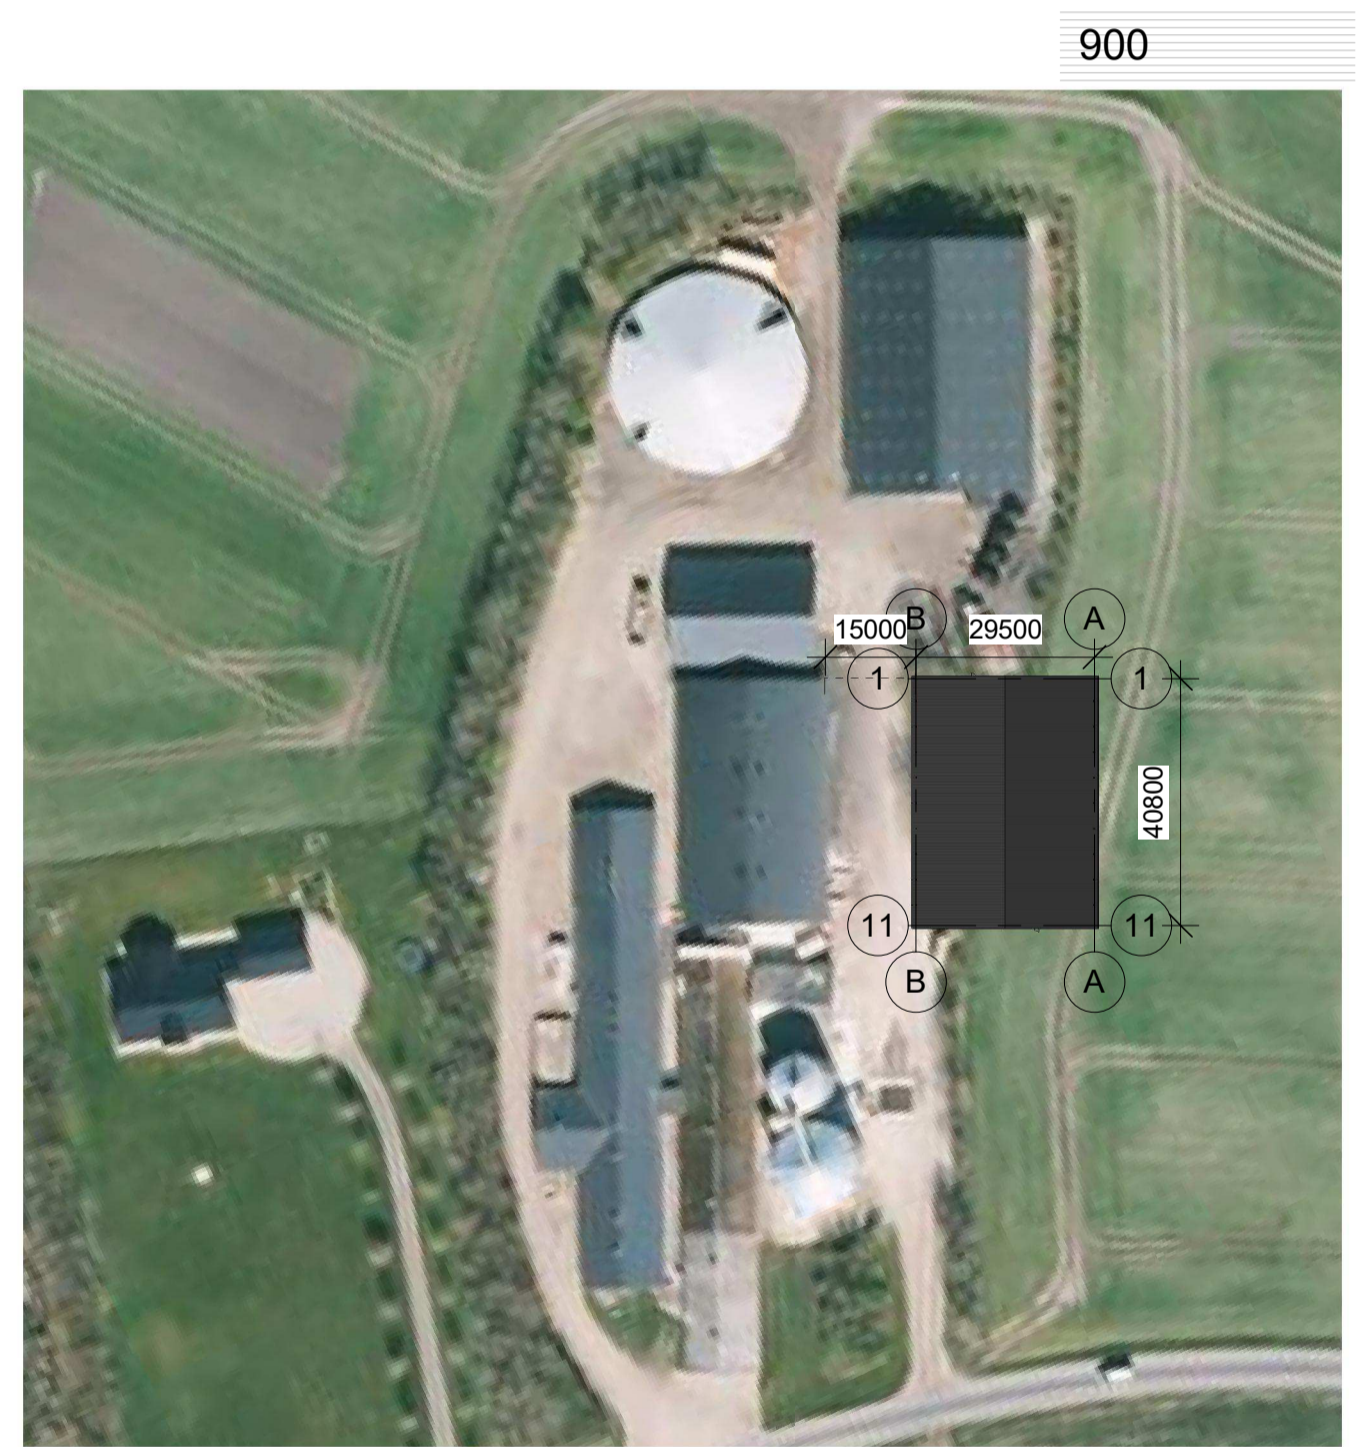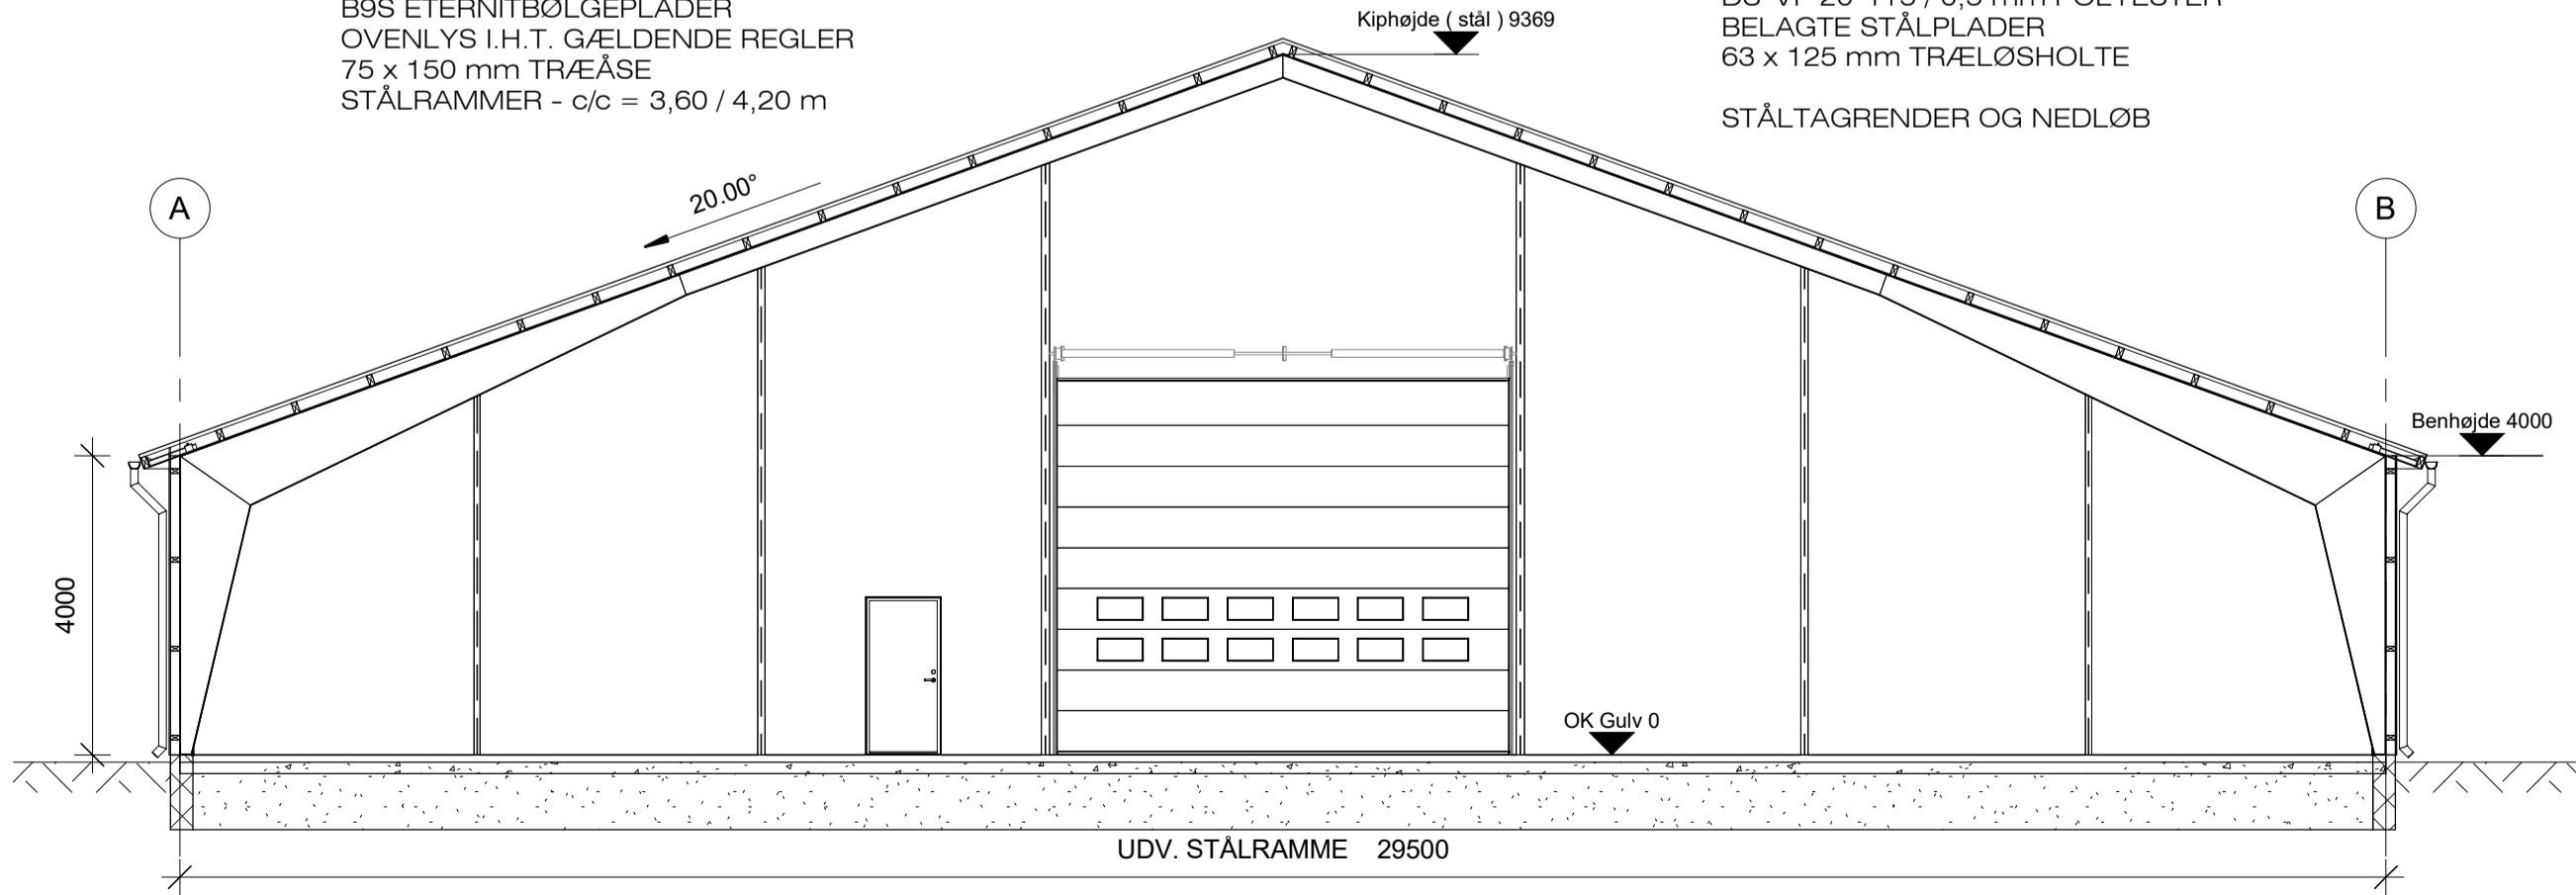




(02) Stueplan

Snit A-A


Rev:	Dato:	Beskrivelse:		
DS Stålkonstruktion Samsøvej 2, DK - 9500 Hobro Tel. +45 96 57 27 27 E-mail: ds@ds-staal.dk www.ds-staal.dk			Tegn.nr.:	Rev.:
Projekt: Jens Thomas Rasmussen, Klinten 46, 6933 Kibæk Emne: PLAN, SNIT & FACADER			900	
Projektleder: JBJ	Ingeniør: -	Tegner: BBY	Projektnr.:	66512
Byggeadresse: Vesterlindvej 34, Lind, 7400 Herning.			Dato:	16.12.2020
Bygherre: Niels Overgaard, Vesterlindvej 34, Lind, 7400 Herning.			Mål:	1:100 :200 :1250
Alle ubenævnte mål er i mm og koter er i m			Denne tegning må ikke overdrages til, kopieres eller udnyttes af uvedkommende	



Signaturforklaring

-  Primære indtræningsveje
-  Redningsberedskabets tilkørselsveje, mindst 3,0 m bred
-  Udstigningsareal 6x12m

FORTRYK
MÅ IKKE ANVENDES TIL PRODUKTION

SAG: Maskinhus, Vestre Lindvej 34, 7400 Herning			
EMNE: Situationsplan			
TEGN. AF: MTT	KONTR. AF: SF	DATO: 16.01.2021	REV.:
MÅL: 1 : 1000	SAGS NR. 21000	TEGN. NR. 01-02	
		KonTicha Design	
		<small>KonTichaDesign Tlf: 31 42 14 91 CVR-NR: 38 85 62 86</small>	