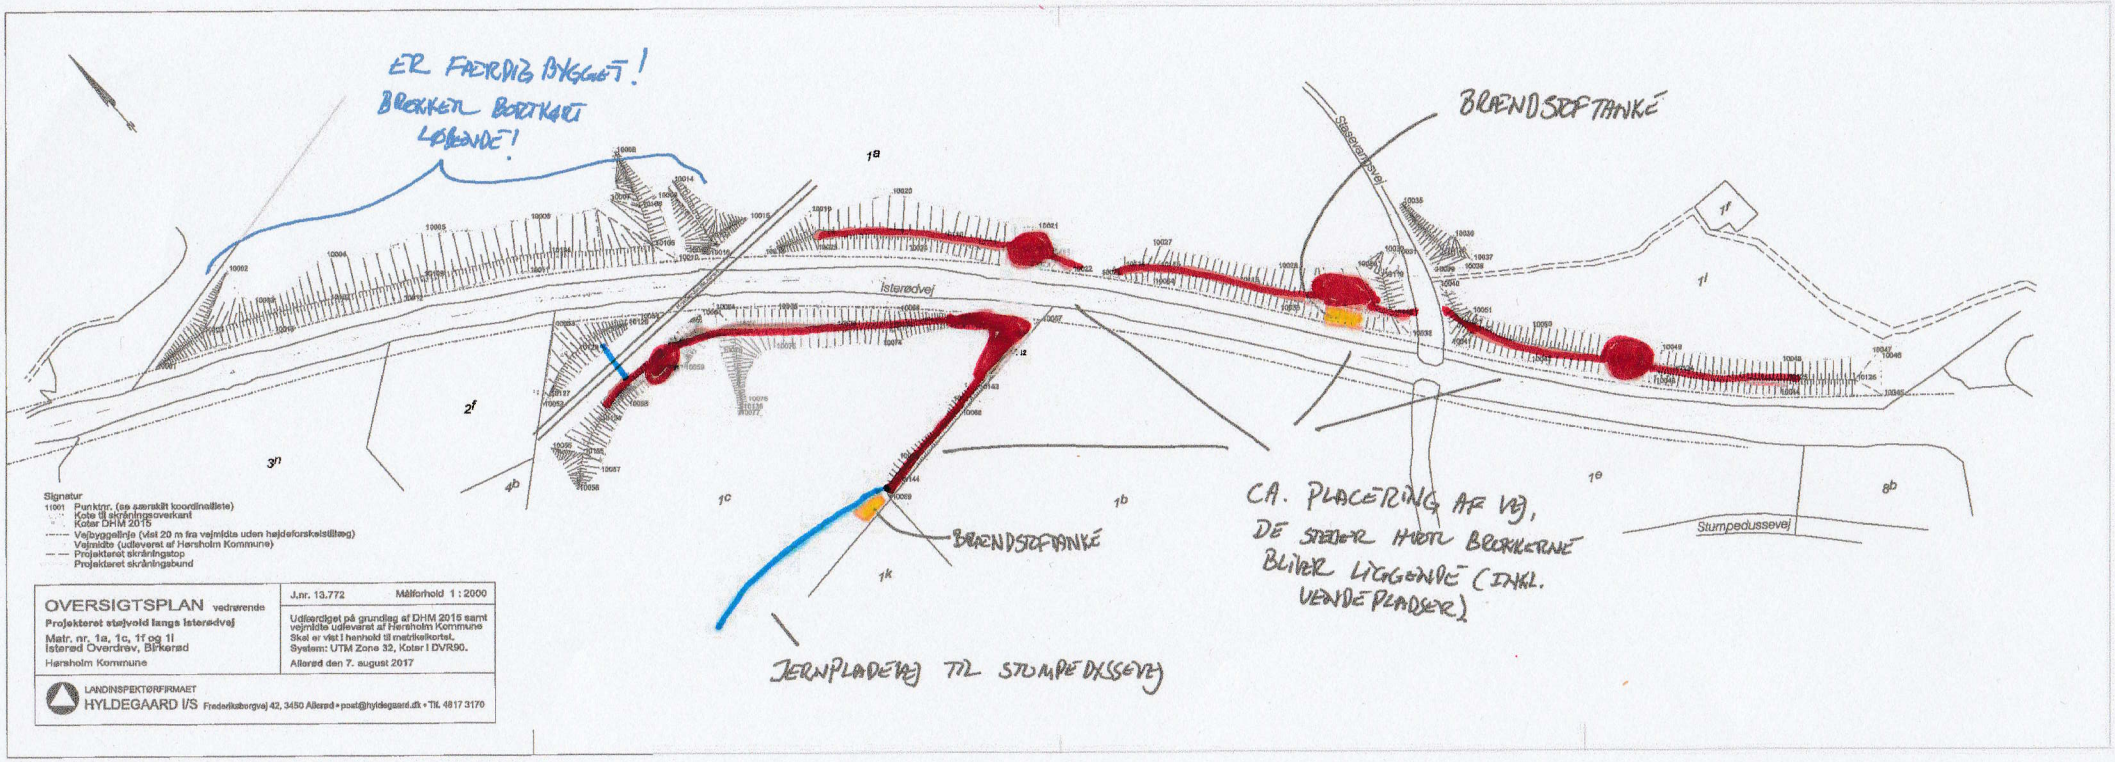
ER FÆRDIG BYGGET!
BRØNDER BORTKØRT
LØBENDE!
BRANDSLUKNINGSTANKE
Istedvej
Stegsagervej
Stumpedalsvej
BRANDSLUKNINGSTANKE
CA. PLACERING AF VEJ, DE STEDER HVOR BRØNDERNE BLIVER LIGGENDE (INKL. VENDEPLADSER)
JERNPLADEVEJ TIL STUMPEDALSVEJ
Signatur
11001 Punktnr. (se særskilt koordinatliste)
Kote til skråningsoverkant
Koter DHM 2015
Vejbyggelinje (vist 20 m fra vejmidte uden højdeforskelstillæg)
Vejmidte (udleveret af Hørsholm Kommune)
Projekteret skråningstop
Projekteret skråningsbund
OVERSIGTSPLAN vedrørende
Projekteret støjvold langs Istedvej
Matr. nr. 1a, 1c, 1f og 1l
Istrød Overdrev, Birkerød
Hørsholm Kommune
J.nr. 13.772
Målforhold 1 : 2000
Udfærdiget på grundlag af DHM 2015 samt vejmidte udleveret af Hørsholm Kommune
Skel er vist i henhold til matrikelkortet.
System: UTM Zone 32, Kote i DVR90.
Allerød den 7. august 2017
LANDINSPEKTØRFIRMAET
HYLDEGAARD I/S Frederiksborgvej 42, 3450 Allerød • post@hyldegaard.dk • Tlf. 4817 3170