


Opstrikning langs kant 10/30 cm termoplast jf. situationsplan

Kørearealer er anlagt på eksist. asfalt inkl. eksist. afvanding. Der anlægges suppl. afløbsriste på hhv. forvaskeplask og ved betalingsstandere.

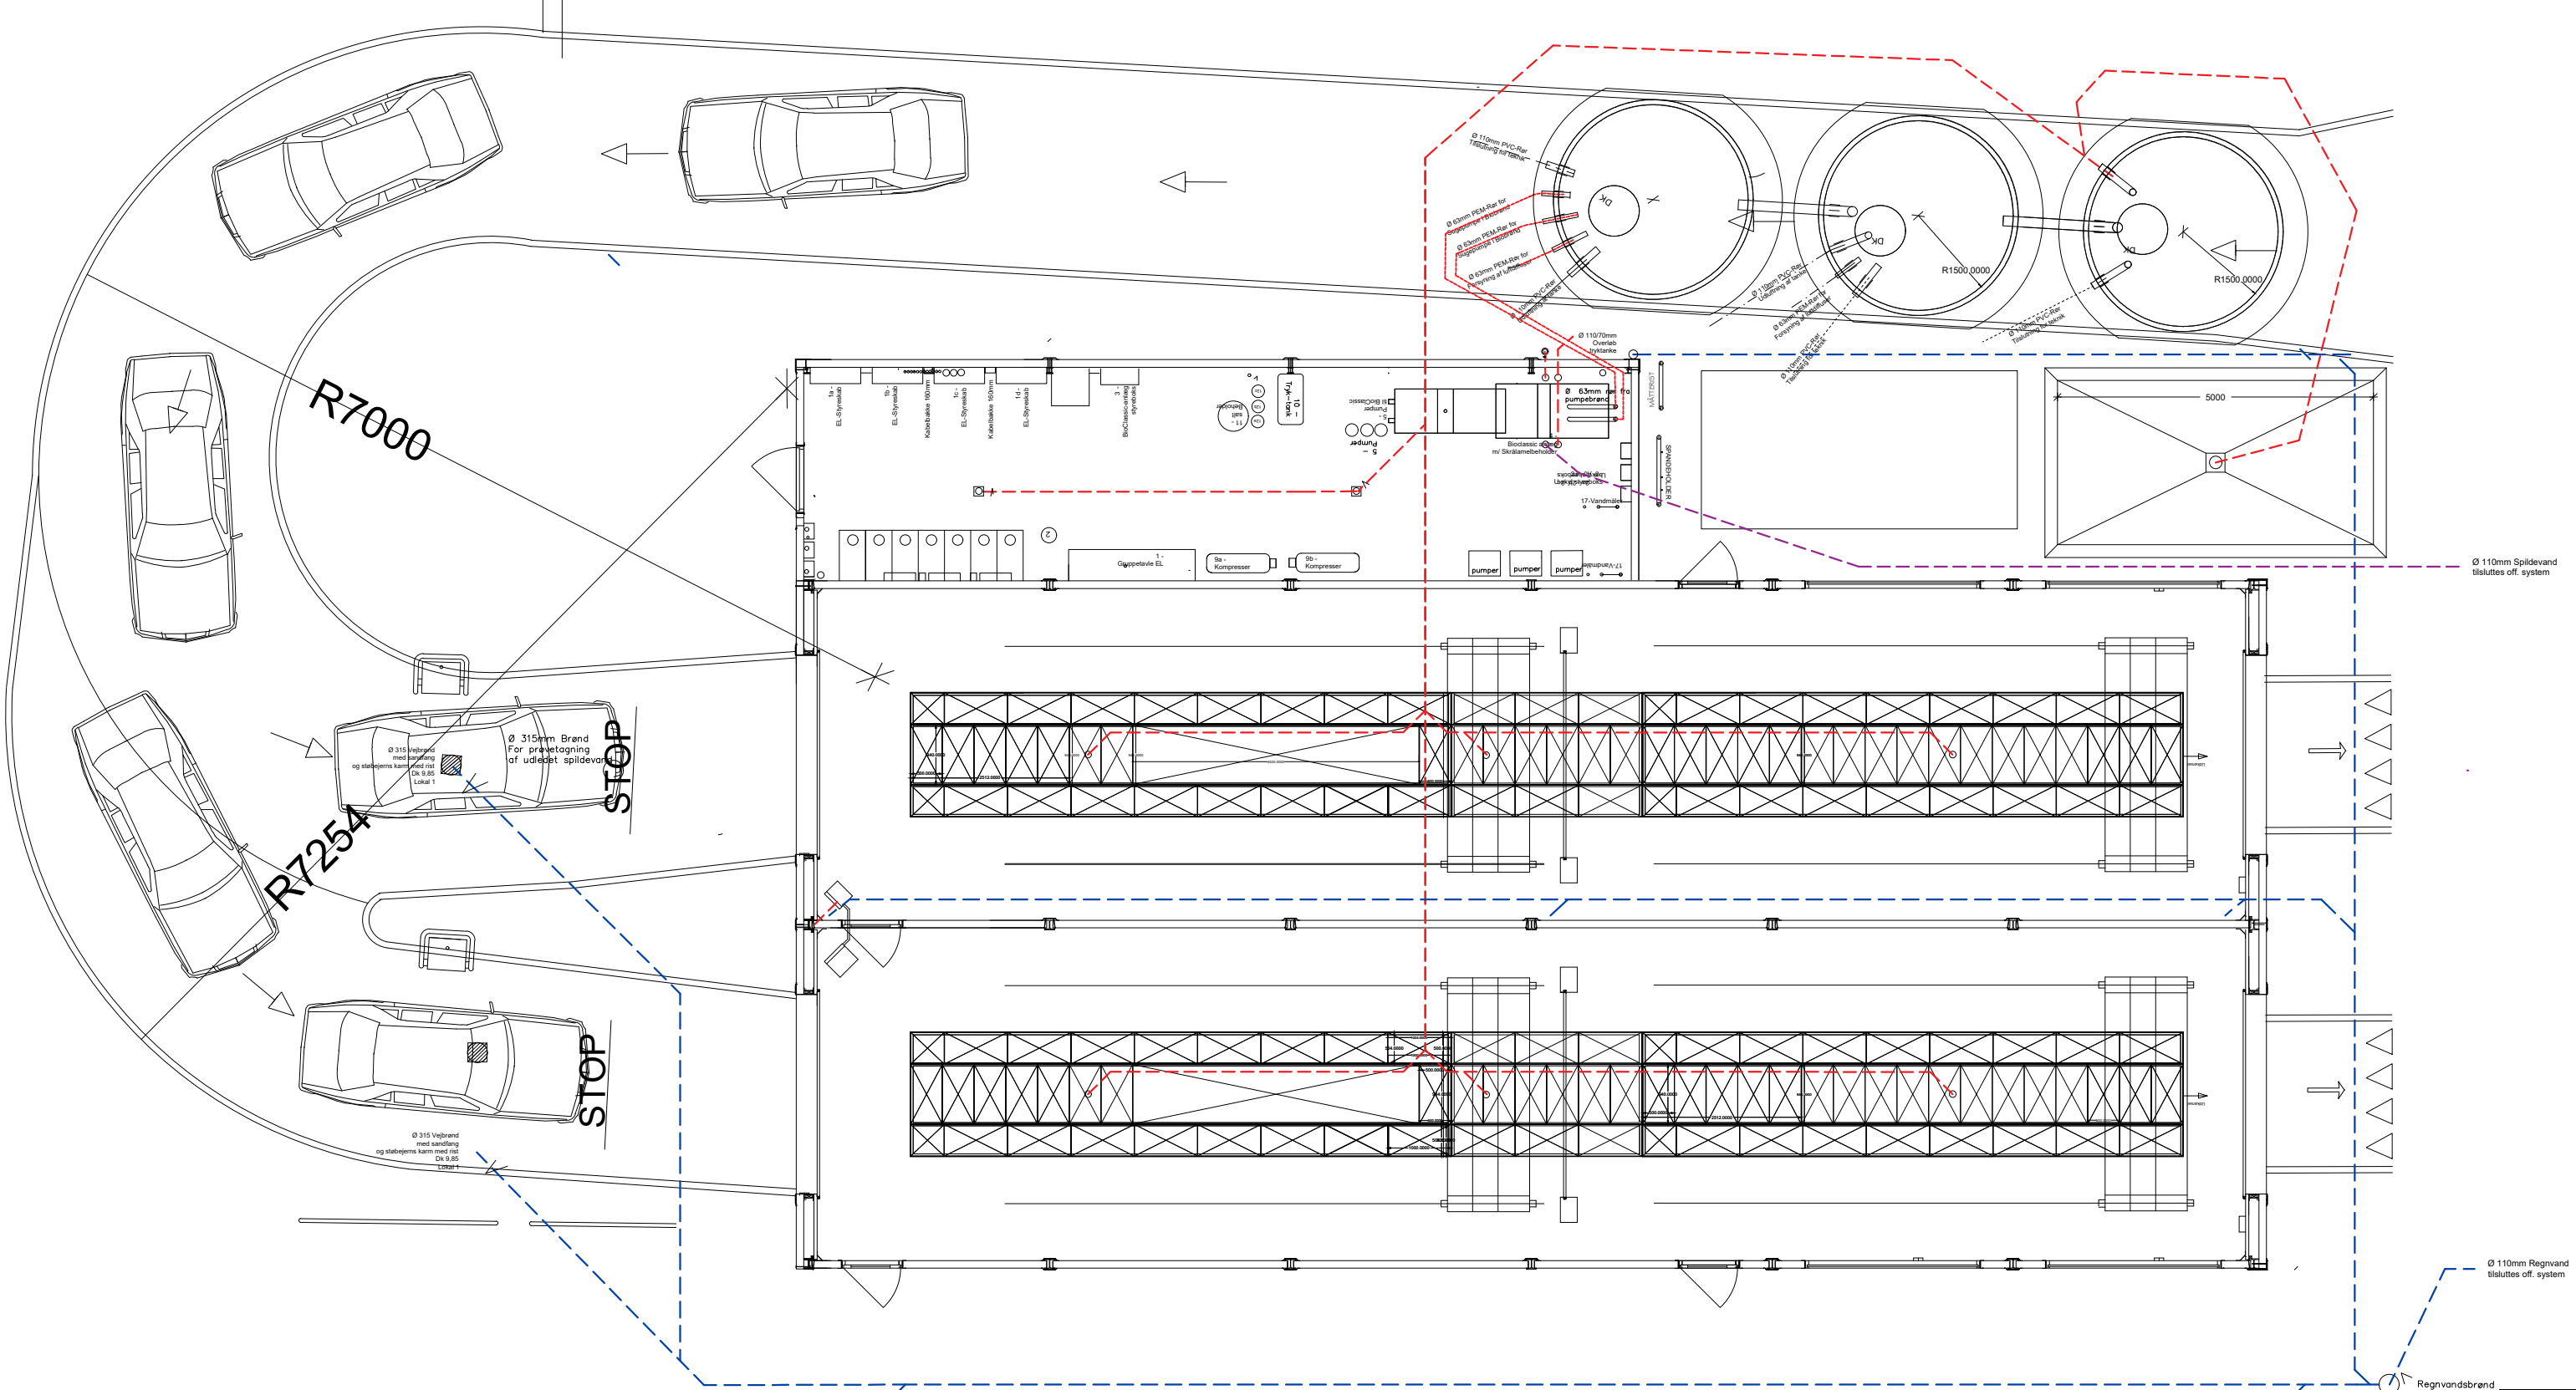

- - - Spildevand, urensset
- - - Spildevand, rensset - Tilsluttet off. system
- - - Regnvand - Tilsluttet off. system

BYGHERRE Wash World ApS, Ryvangs Allé 26, 2100 København Ø

SAG WashWorld - Otto Mønstedtsvej 1, 9200 Aalborg

EMNE 2.01A Plan aføb og kloak **MYNDIGHEDSPROJEKT**

DATO 12.03.2018 **MÅL** 1:100 **REV.** 04.05.2018

ARKITEKT ARKITEKT TORBEN BÆKGÅRD
Jagtvej 61, 2., 2200 København N DK - Tel. +45 3072 0255 - torben@tb-ark.dk

