





- Foderanlæg
- Gyllepumpe
- Højtryksrenser
- Kompressor
- Udleveringsrampe

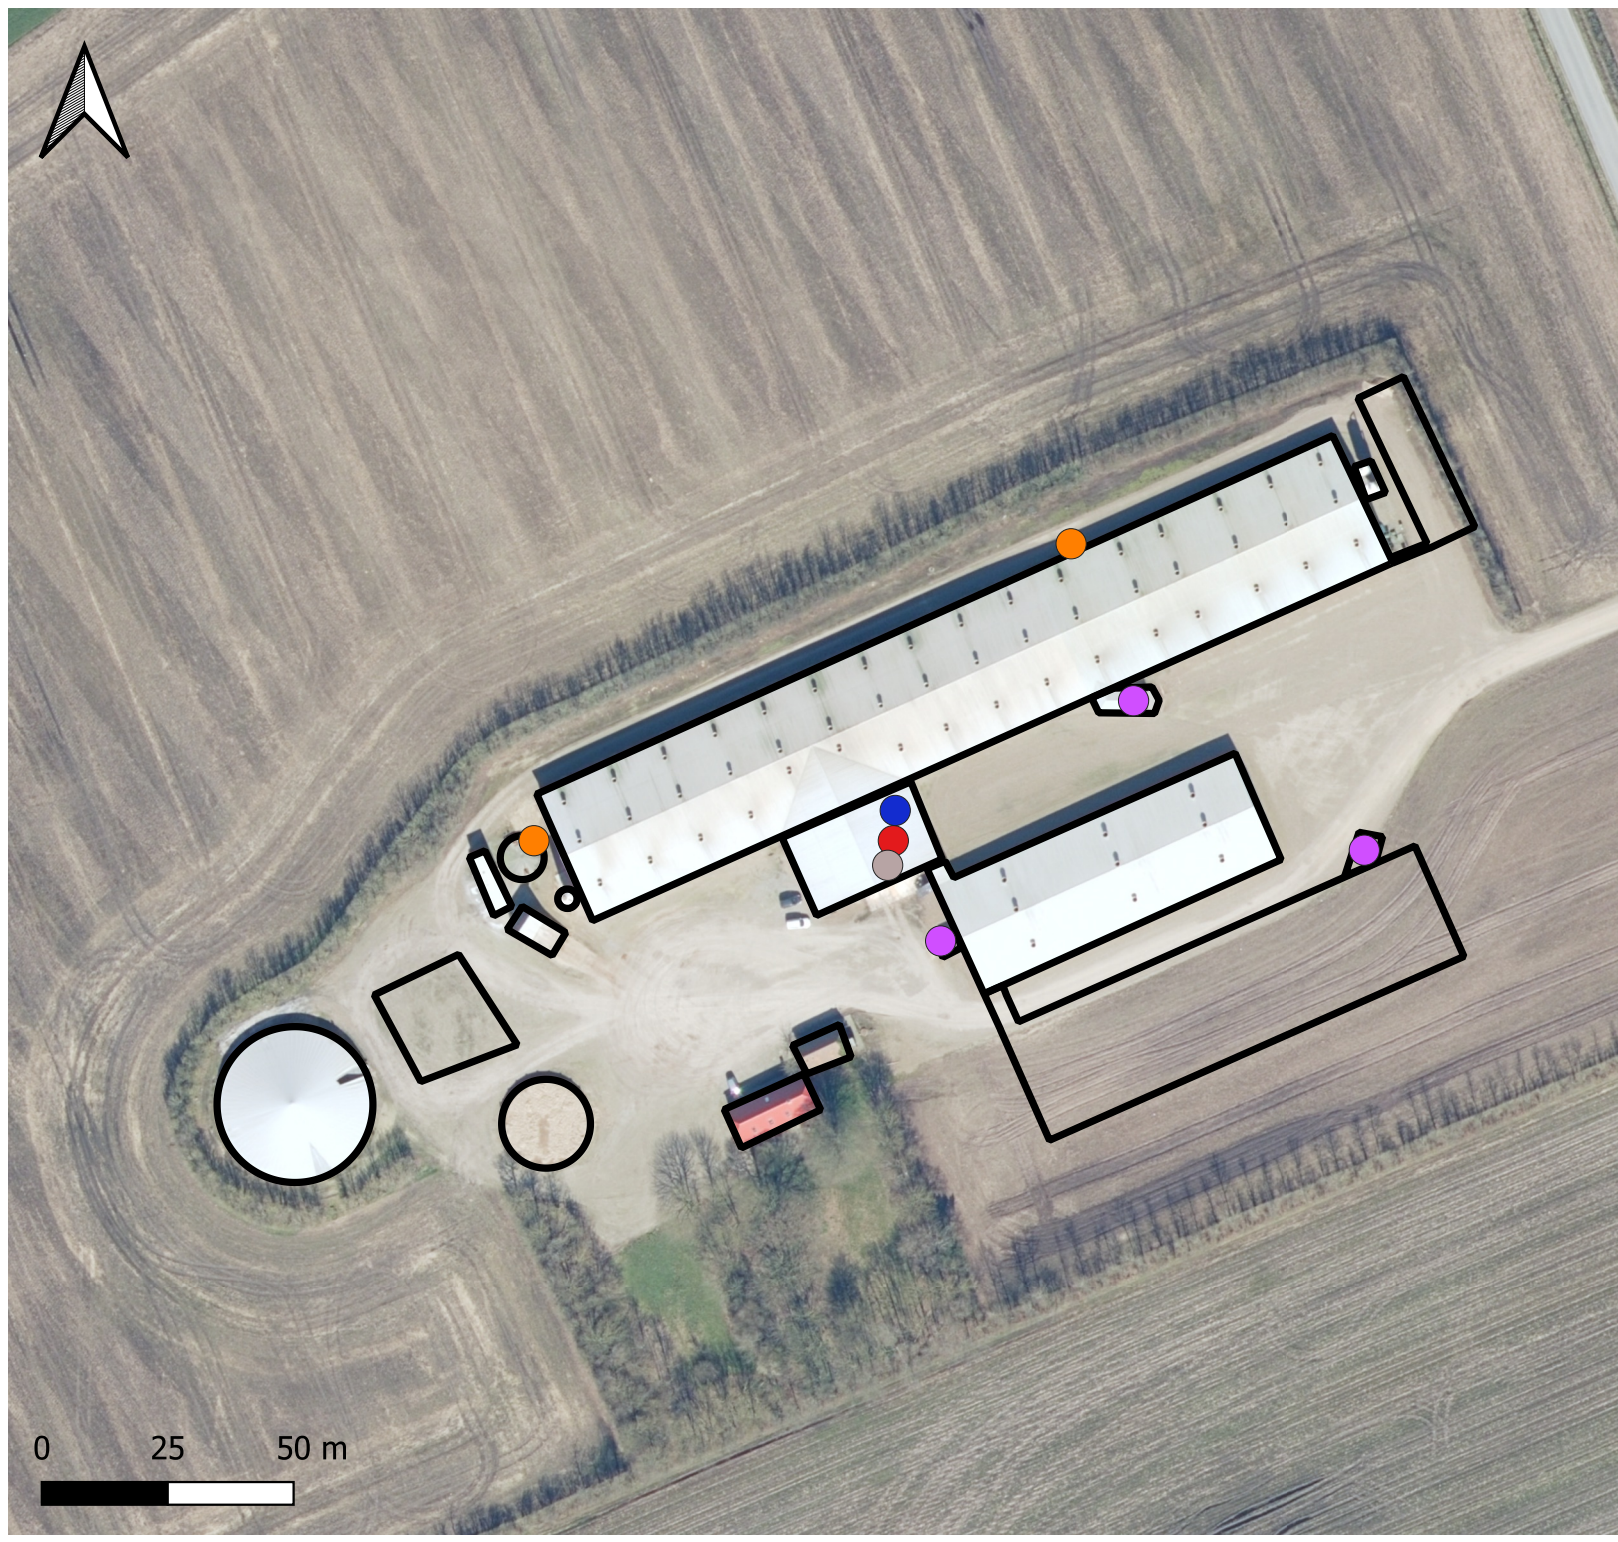

0 25 50 m

 

Støjklider



Langhedevej 55

Dato: 30/08/2024

Måleforhold: 1:1.500

Init.:mhh