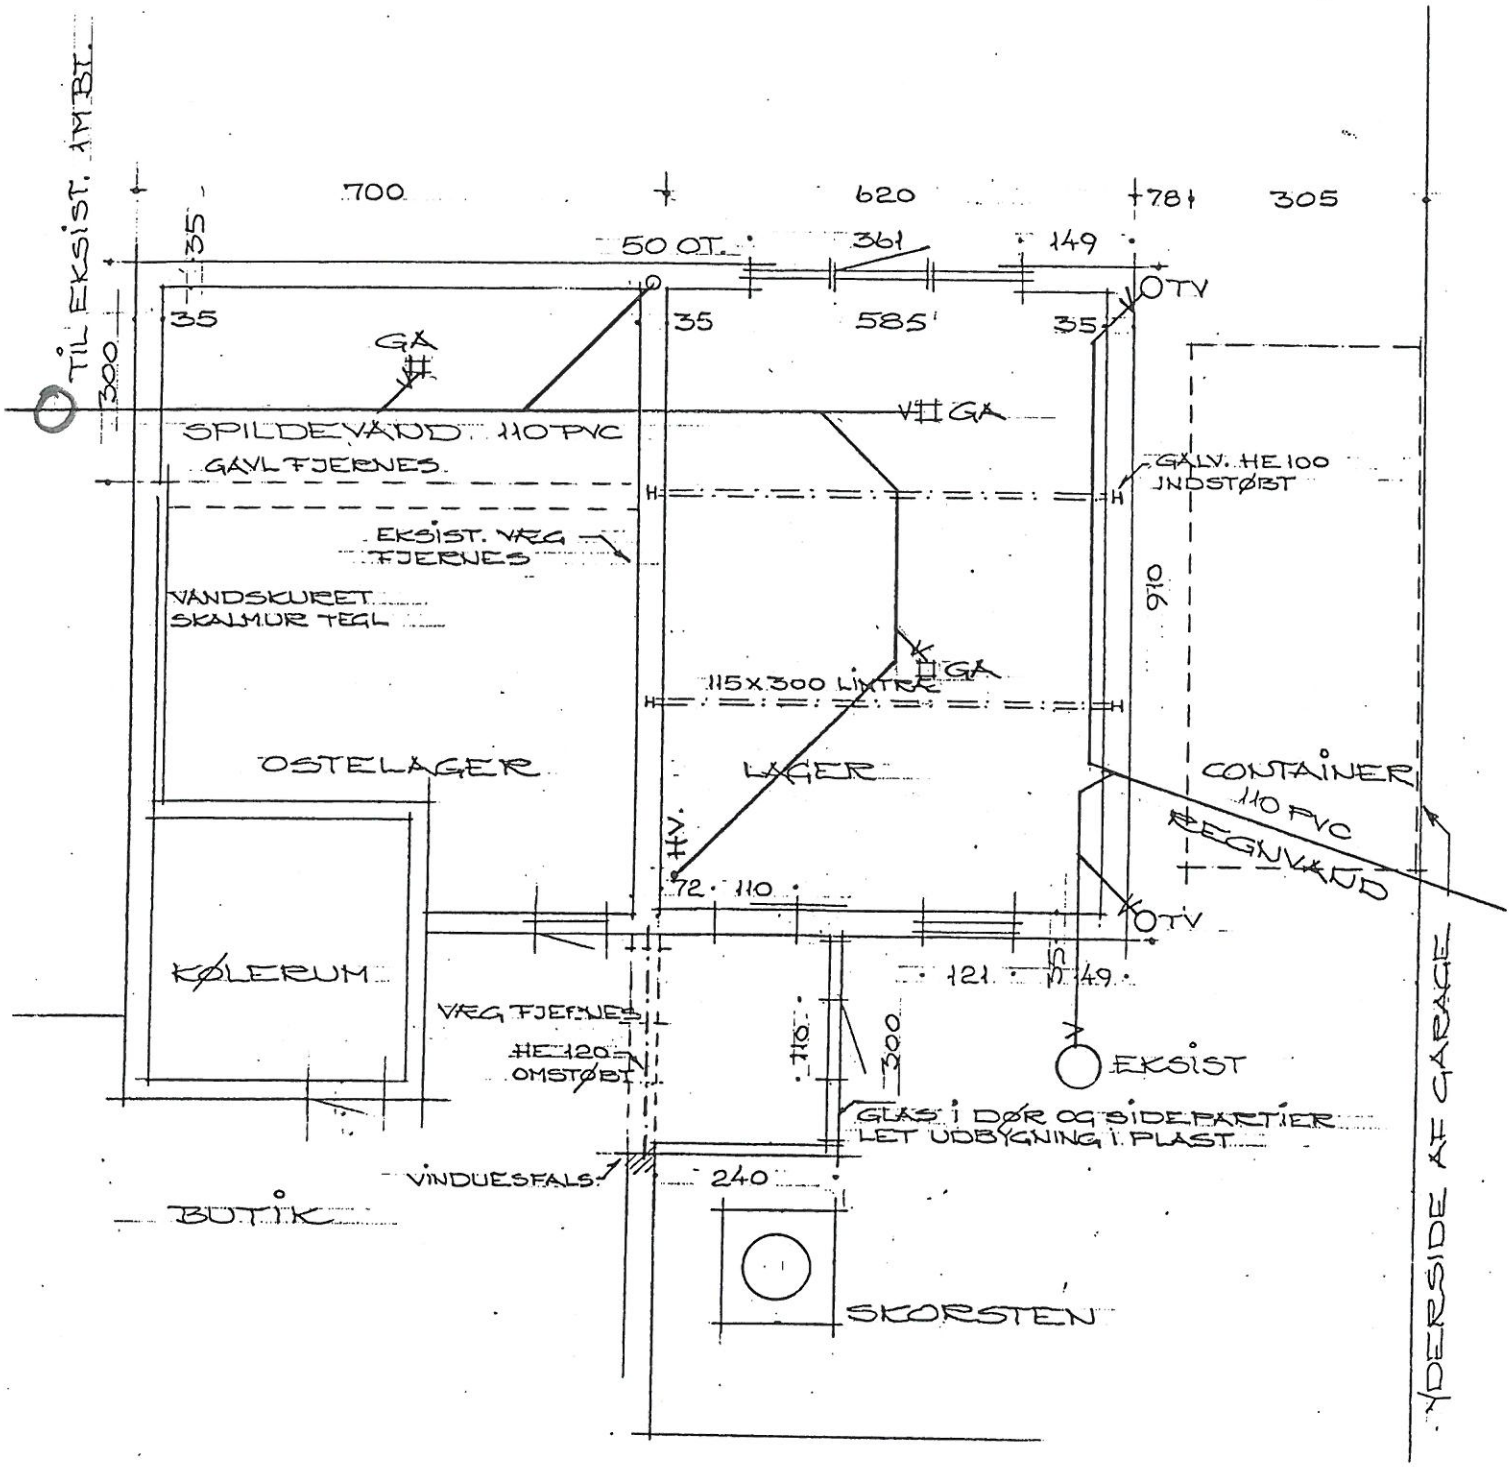

ÅABYBRO KOMMUNE
Teknisk Forvaltning
Indg. 23 MAJ 1991
J. nr.

K. ELMO NIELSEN . ARKITEKTFIRMA . TIDSELBAKKEN 8 . 9310 VODSKOV . TELEFON 98293564

SAG VEDR. : ÅBYBRO MEJERI
TILBYGNING

SAG NR. : 157

TEGN. VEDR.: PLAN
AFLØBSLEDNINGER

MÅL : 1:100
DATO: 22 MAJ 1991
SIGN.: KEN

TEGN. NR.: 5