

Center Natur og Miljø

Ole Hofmann Mathiasen
Braulstrupvej 9, Rebild
9541 Suldrup

Hobrovej 110 | 9530 Støvring
Telefon 99 88 99 88
raadhus@rebild.dk | www.rebild.dk

Journalnr: 09.40.20-P19-9-25
Ref.: Karin Bak
Telefon: 99887670

Dato: 09-02-2026

Afgørelse om ikke miljøvurderingspligt for etablering af gårdbiogasanlæg.

Rebild Kommune, Center for Natur og Miljø, har d. 28. april 2025 modtaget en ansøgning om screening for miljøvurdering vedrørende etablering af biogasanlæg til produktion af varme og elektricitet på Braulstrupvej 9, 9541 Suldrup. Ansøgningen berører følgende:

BFE Nummer: 9545235

Matrikel nr.: 19, Ejerlav: Torsted By, Aarestrup

Matrikel nr.: 2a, Ejerlav: Braulstrup By, Sønderup

Matrikel nr.: 2n, Ejerlav: Braulstrup By, Sønderup

Matrikel nr.: 3f, Ejerlav: Braulstrup By, Sønderup

Matrikel nr.: 2n, Ejerlav: Torsted By, Aarestrup

Matrikel nr.: 2q, Ejerlav: Torsted By, Aarestrup

Matrikel nr.: 1f, Ejerlav: Gammelholm, Sønderup

Matrikel nr.: 7ao, Ejerlav: Torsted By, Aarestrup

Matrikel nr.: 1e, Ejerlav: Braulstrup By, Sønderup

Anlægget etableres på matr.nr.: 3f

Projektet er opført på bilag 2 til lov om miljøvurdering af planer og programmer og af konkrete projekter¹ (Miljøvurderingsloven) under:

- Pkt.3. ENERGIINDUSTRIEN
- a) Industrianlæg til fremstilling af elektricitet, damp og varmt vand (projekter, som ikke er omfattet af bilag 1).

Afgørelse

Rebild Kommune har på baggrund af en screening for miljøvurdering og høring af berørte myndigheder og parter, truffet afgørelse om, at projektet ikke forventes at have en væsentlig indflydelse på miljøet, jf. § 21 i miljøvurderingsloven. Projektet er derfor ikke omfattet af miljøvurderingslovens krav om miljøkonsekvensvurdering.

¹ Lovbekendtgørelse nr. 4 af 3. januar 2025 om miljøvurdering af planer og programmer og af konkrete projekter (VVM).

Afgørelsen om, at der ikke skal foretages en miljøkonsekvensvurdering af projektet, begrundes med, at projektet efter en vurdering af kriterierne i lovens § 1, stk. 2 ikke antages at påvirke miljøet væsentligt, herunder:

- At projektet ikke omfatter og ikke vil berøre områder, der er sårbare i forhold til den forventede miljøpåvirkning.
- At projektet i sig selv eller i forbindelse med andre planer og projekter ikke vil påvirke Natura-2000 områder væsentligt.
- At projektet ikke vil påvirke områdets økologiske funktionalitet i forhold til strengt, beskyttede arter (bilag-IV arter).
- At projektet ikke vil medføre en forringelse af grundvandsforekomsters eller overfladevandområders tilstand samtidig med, at det ikke er til hinder for at opnå miljømålet for vandområderne jf. vandrammedirektivet.
- At projektet medfører en reduktion i kørsel med gylle og dermed en reduktion i CO₂-udledning.
- At projektet medfører en reduktion af klimagasser ved at fjerne CO₂-ækvivalenter

Screeningsafgørelsen er ikke en tilladelse, men alene en afgørelse om, at projektet ikke skal gennemgå en VVM-proces. Projektet kræver således særskilte tilladelser fra anden lovgivning, for at det kan gennemføres.

Gyldighed, udnyttelse og bortfald

Ifølge § 39 i miljøvurderingsloven bortfalder afgørelsen, hvis den ikke er udnyttet inden 3 år efter at den er meddelt, eller hvis den ikke har været udnyttet i tre på hinanden følgende år.

Høring

Berørte myndigheder, herunder berørte myndigheder i Rebild Kommune er hørt, inden screeningsafgørelsen er udarbejdet. De indkomne høringssvar er indarbejdet i screeningsafgørelsen.

Udkast til screeningsafgørelse har d. 5. februar 2026 været sendt i høring hos ansøger og berørte parter.

Offentliggørelse

Afgørelsen er offentliggjort på Rebild Kommunes hjemmeside, www.rebild.dk, d. 6. februar 2026.

Klagevejledning

Afgørelsen kan jf. § 49, stk. 1 i miljøvurderingsloven påklages hvad angår retlige spørgsmål. Hvis du ønsker at klage over denne afgørelse, kan du klage til Miljø- og Fødevareklagenævnet. Klagen skal være indgivet senest d. 9. marts 2026.

Du klager via Klageportalen for Nævnenes Hus:

<https://kpo.naevneneshus.dk/Public/Home/ChooseLoginProvider?returnUrl=https://kpo.naevneneshus.dk/External>

som også kan tilgås via www.borger.dk eller via www.virk.dk.

Du logger på Klageportalen med NEM-ID. En klage er indgivet, når den er tilgængelig for Rebild Kommune via Klageportalen. Når du klager, skal du betale et gebyr alt afhængig om du klager som privatperson eller på vegne af en virksomhed, organisation eller offentlig myndighed.

I Klageportalen sendes din klage automatisk først til Rebild Kommune. Hvis Rebild Kommune fastholder afgørelsen, sender Rebild Kommune klagen videre til behandling i nævnet via Klageportalen. Du får besked om videresendelsen.

Miljø- og Fødevareklagenævnet afviser din klage, hvis du sender den uden om Klageportalen, medmindre du forinden er blevet fritaget for brug af Klageportalen. Hvis du ønsker at blive fritaget for at bruge Klageportalen, skal du sende en begrundet anmodning til Rebild Kommune. Rebild Kommune videresender herefter din anmodning til nævnet, som træffer afgørelse om, hvorvidt du kan fritages. Du er fritaget for brug af klageportalen. Du er fritaget for brug af Klageportalen, hvis du er fritaget for brug af Digital Post via Borgerservice. Se øvrige betingelser for at blive fritaget på:

<https://naevneneshus.dk/naevnsoversigt/planklagenaevnet/ofte-stillede-spoergsmaal-og-nyttig-information-om-klageportalen/#accordion-er-jeg-eller-kan-jeg-blive-fritaget-for-brug-af-klageportalen>.

Aktindsigt

Der er til enhver tid adgang til aktindsigt i tilsynsmyndighedens dokumenter i sagen jf. forvaltningsloven², offentlighedsloven³ og lov om aktindsigt i miljøoplysninger⁴.

Med venlig hilsen

Karin Bak

Kopi til:

- Styrelsen for Patientsikkerhed - trvest@stps.dk
- Danmarks Naturfredningsforening - dnrebild-sager@dn.dk
- Friluftsrådet - himmerland-aalborg@friluftsradet.dk
- Aalborg historiske museum - historiskmuseum@aalborg.dk
- DOF – Nordjylland - rebild@dof.dk
- Energinet – ledningsinfo@energinet.dk

Bilag:

- Screening for miljøvurderingspligt
- Ansøgning

² Lovbekendtgørelse nr. 433 af 22. april 2014 forvaltningsloven

³ Lov nr. 145 af 24. februar 2020 om offentlighed i forvaltningen

⁴ Lovbekendtgørelse nr. 980 af 16. august 2017 om aktindsigt i miljøoplysninger


Baggrund og formål

Ansøger ønsker at etablere et gårdbiogasanlæg, hvor det udelukkende er gårdens egen gylleproduktion, der anvendes til produktionen. Gården producerer ca. 10.000 m³ gylle årligt svarende til en daglig produktion på ca. 28 tons.

Anlægget består af følgende elementer:

- Procestank med et areal på 165 m²
- Teknikhus på 25 m²
- Indtagstank på 29 m²
- Mindre kulfilteranlæg
- 3,25 m høj fækkel

Faklen etableres som en sikkerhedsforanstaltning, og bruges til afbrænding af eventuel overskudsgas i forbindelse med driftstop og lignende situationer. Den forventes at være i drift mindre end 48 timer/årligt.

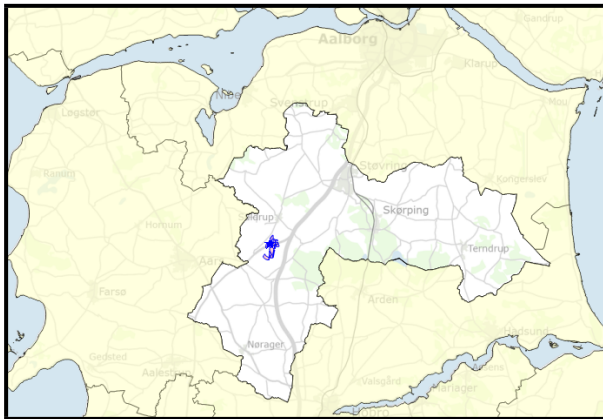


Billede 1 Placering af projektet i Rebild Kommune.

Procestanken er cirkelformet med en diameter på 14,37 m og en maksimal højde over terræn på 10,5 m. Den vil blive opført primært i beton og placeres med en afstand på 20 m til nærmeste eksisterende gyllebeholder på ejendommen.

Indtagstanken er ligeledes cirkelformet med en diameter på 7,8 m og en maksimal højde over terræn på 2,0 m. Den vil blive opført primært i beton og placeres med en afstand på 19,22 m til nærmeste eksisterende stald på ejendommen.

Teknikhuset får en længde på 12,6 m og en bredde på 3,0 m med en maksimal højde over terræn på 2,9 m. Det vil blive opført primært i metalplader og placeres med en afstand på 11,42 m til nærmeste eksisterende beholder på ejendommen.

Anlæggets ligger på samme side af stalden som en ny gyllebeholder som indgår i den igangværende ansøgning om tilladelse til udvidelse af husdyrbruget.

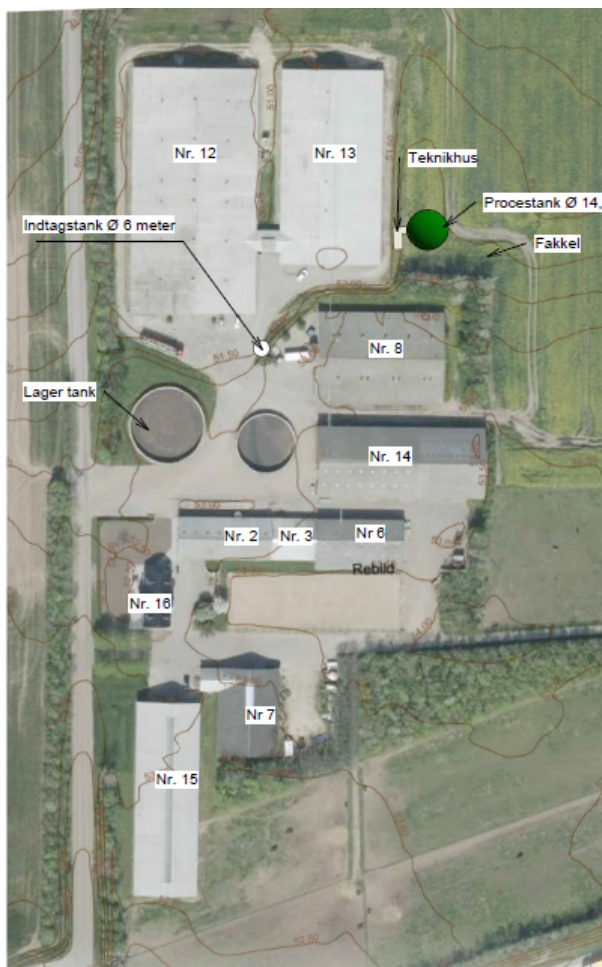

- Nr. 2. Maskinhus 440 m²
- Nr. 3. Landbrugsbygning 220 m²
- Nr. 6. Lade 502 m²
- Nr. 7. Maskinhus 516 m²
- Nr. 8. Stald 1335 m²
- Nr. 12. stald 3645 m²
- Nr. 13. Stald 2256 m²
- Nr. 14. Lade 1355 m²
- Nr. 15. Maskinhus 1456 m²
- Nr. 16. Stuehus 196 m²

Billede 2 Angivelse af projektet i forhold til eksisterende bygninger.

Begrundelse for afgørelsen ud fra udvælgelseskriterier i bilag 6

Brug af naturressourcer

Det er oplyst, at der skal anvendes følgende materialer ifm. projektet:

- Almindelige bygningselementer af beton og stål
- 150 m³ sand og stabilgrus

Forbruget af råstoffer anses ikke for at medføre en væsentlig reduktion af de tilgængelige råstofressourcer. Råstofindvindingen og transport af råstoffer vurderes ikke at medføre en væsentlig miljøpåvirkning. Den afrømmede overjord i projektområdet spredes i et tyndt lag på de omkringliggende marker efter høst.

Ændring af arealanvendelse

Projektområdet er beliggende i landzonen i et område, som i Kommuneplan 2025 er udpeget til 'Område til store husdyrbrug' og 'Særligt værdifuldt landbrugsområde'. Arealet er indtil nu blevet anvendt til plan-teavl. Anlægges ønskes etableret i umiddelbar forlængelse af den eksisterende bygningsmasse. Det er Rebild Kommunes vurdering, at grundet anlæggets størrelse og placering, går etablering af anlægget

ikke imod udpegningen af 'Særlig værdifulde landbrugsområder', og projektet er i tråd med udpegningen for 'Store husdyrbrug'.

Affaldsproduktion

I anlægsperioden vil der blive produceret følgende affaldsfraktioner:

- Plast: ca. 50 kg
- Pap: ca. 80 kg
- Træ: ca. 200 kg
- Jern: ca. 150 kg
- Polystyren: ca. 20 kg
- PP-rør: ca. 20 kg
- PVC-rør: ca. 5 kg
- Ledningsaffald: ca. 10 kg

Affaldet bortskaffes efter Rebild Kommunes anvisninger og gældende regulativer. Der vil ikke blive produceret spildevand i anlægsperioden ud over sanitært spildevand. Spildevandet ledes til eksisterende nedsivningsanlæg. Det vurderes, at det producerede affald fra virksomheden, håndteres og bortskaffes inden for rammerne af Rebild Kommunes regulativ for erhvervsaffald.

Forurening og gener

I forbindelse med grave- og anlægsarbejder kan der forekomme støv- og støjgener, men generne vil være af midlertidig karakter i forbindelse med klargøring af pladsen og vil holdes indenfor tidsrummet kl. 7-17.

I driftsfasen vil det ansøgte anlæg medføre en begrænset støjbelastning fra pumper og kompressor.

Det vurderes, at dette bidrag er af mindre betydning for virksomhedens samlede støjfrembringelse, og at virksomheden fortsat kan drives uden at overskride den vejledende støjgrænse.

Gasmotorerne er indkapslet i et dobbeltskroget kabinet og placeret inde i teknikhuset, hvor også varmepumpen og gyllepumpe (gasmix) er placeret. Udendørs på biogasanlægget etableres nødkøleenhed med en blæser, gasblæser samt gasmembran blæser. Ansøger oplyser, at summen af støjen fra anlægget ikke vurderes at overstige grænseværdierne ved nabobeboelserne, da støjen er lav og kilderne afskærmes af de omkringværende bygninger på husdyrbruget. Ansøger har oplyst, at lugtgener fra gylle vil blive reduceret i forbindelse med afgangningen, og at der ikke forventes lugtgener fra selve anlægget.

Med en beliggenhed i landzonen med kort afstand til nærmeste nabo vurderes sårbarheden i forhold til gener fra anlægsfasen at være af midlertidig moderat karakter. I forhold til driftsfasen vurderes sårbarheden at være lav til moderat. Den geografiske udbredelse af påvirkningen vil være nærområdet og intensiteten vil være lav til moderat. Det vurderes, at ansøger har truffet de nødvendige foranstaltninger for at undgå forurening fra virksomheden, og at ovennævnte gener ikke vil have en væsentlig påvirkning af miljøet.

Menneskers sundhed og materielle goder

Nærmeste bolig er beliggende vest for projektområdet i en afstand af ca. 200 m. Det formodes, at boligen vil blive midlertidigt påvirket af anlægsarbejdet, men da arbejdet foregår i dagtimerne og ikke forventes at overskride de vejledende grænseværdier for støj og vibrationer, forventes sårbarheden at være moderat. Virksomheden skal leve op til de vejledende grænseværdier for støj og vibrationer i skel. Kumu-

lativt med støj fra den eksisterende del af virksomheden vurderes intensiteten fra projektet at være moderat med lokal udbredelse. Landbruget vil også fremadrettet benytte offentlige veje til transport, og det skønnes at antallet af transporter vil reduceres som følge af den øgede kapacitet på ejendommen.

Da størstedelen af generne er af midlertidig karakter i anlægsfasen, vurderes den samlede påvirkning af menneskers sundhed og påvirkning af materielle goder (vand og spildevandsforhold, fremkommelighed på vejnet mv.) derfor at være ikke-væsentlig.

Natur, herunder Natura 2000-områder

Nærmeste beskyttede naturareal er §3 beskyttet engareal, som ligger ca. 860 m nord for projektområdet. Mod nordvest og sydvest ligger yderligere beskyttede engområder i afstande af hhv. ca. 885 og 940 m. Ca. 960 m nord for projektområdet løber Rebstrup Møllebæk, og syd for ejendommen løber en rørlagt strækning af Torsted-Braulstrup Bæk langs det vestlige skel af matrikel nr.1e, Braulstrup By, Sønderup. Begge vandløb er beskyttede. Nærmeste Natura 2000-område er Rold Skov, Lindemborg Ådal og Madum Sø (N18), Habitatområde (H20) og fuglebeskyttelsesområde (F4), som ligger ca. 3 km mod øst for projektområdet. Forstyrrelser fra anlægsarbejder (støj, lys, færdsel med mere) samt drift af anlægget, vil med den nævnte afstand være uden betydning. Det kan derfor konkluderes, at projektet ikke giver anledning til en væsentlig påvirkning af Natura 2000 området, herunder dets integritet og bevaringsmålsætninger. Der skal derfor heller ikke foretages en egentlig Natura 2000 konsekvensvurdering.

Bilag IV-arter og andre beskyttede arter

Der er ikke observeret rødlistede arter indenfor eller i umiddelbar nærhed af projektområdet. Nærmeste registrering af en rødlistet art ligger ca. 2 km mod nordvest, og drejer sig om Sydflagermus. Projektområdet er beliggende inden for et 10 km kvadrat, hvor der er registreret følgende arter:

- Brandts flagermus, Damflagermus, Dværgflagermus, Langøret flagermus, Sydflagermus, Vandflagermus og Frynseflagermus
- Markfirben, spidssnudet frø, stor vandsalamander
- Odder

Grundet placeringen af projektområdet umiddelbart op ad den eksisterende bygningsmasse og den nuværende anvendelse af arealet, vurderes det, at aktiviteterne ikke vil påvirke de rødlistede arter eller deres yngle- og rasteområder.

Grundvand og overfladevand

Drikkevand

Projektområdet er beliggende i et område med drikkevandsinteresser men ikke i indvindingsopland, indsatsområde, følsomt indvindingsområde eller boringsnært beskyttelsesområder. Nærmeste boring ligger mere end 200 m fra projektområdet. Der er derudover mere end 5 km til nærmeste målsat terrænnært grundvand (jf. vandområdeplanerne: Vandområde ID DK102_dkmj_525_ks), som har 'god kemisk tilstand' og 'god kvantitativ tilstand'.

Projektområdet ligger udenfor nærmeste område for målsat dybt grundvand (jf. vandområdeplanerne: DK102_dkmj_14_ks). Virksomheden er ikke en risikovirksomhed, og der er ingen processer på virksomheden, som vurderes at kunne have direkte indvirkning på grundvandsressourcen. Der er ingen spildevandsproduktion fra anlægget og alt regnvand nedsives på jorden.

Det vurderes, at anlæg og aktiviteterne miljøpåvirkning er sammenlignelige med aktiviteter, der normalt foregår på landbrug (husdyrproduktion, transport, oplag af foder og gødning). På baggrund heraf vurde-

res det, at intensiteten af miljøpåvirkningen er lille, og at anlægget samlet set ikke vil udgøre en forringelse af vandområdernes tilstand eller have en væsentlig miljøpåvirkning af grundvand.

Skov

Det nærmeste fredsskovsområde er beliggende ca. 120 m. nord for projektet. Der forudsættes ikke rydning af skov for at etablere det planlagte projekt, og på den baggrund vurderes det, at skovområder ikke vil blive påvirket af projektet.

Landskaber og lokaliteter af historisk, kulturel eller arkæologisk betydning

Projektområdet ligger:

- Udenfor byzone
- Udenfor "bevaringsværdige landskaber"
- Udenfor "Grønt Danmarkskort", "Særligt naturområder", "økologiske forbindelser"
- Udenfor "geologiske bevaringsværdier" og "værdifulde kulturmiljøer".
- Indenfor "værdifulde landbrugsområder" og "store husdyrbrug".
- Udenfor "skovrejsningsområde" og "lavbundsareal"
- Udenfor "større sammenhængende landskaber"

Hvis man støder på fortidsfund, skal arbejdet indstilles, og det lokale nordjyske museum skal kontaktes. Intensiteten af påvirkningen på landskaber og lokaliteter af historisk, kulturel eller arkæologisk betydning vurderes at være lille som følge af store afstande.

Miljøpåvirkningen er i nærområdet, og det vurderes derfor, at der ikke vil være en væsentlig påvirkning som følge af de beskrevne aktiviteter.

Kumulation med andre projekter

Virksomhedens hovedaktivitet er husdyrbrug og ejendommen er miljøgodkendt efter husdyrbrugslovens § 16a⁵. Sammenlignet med tilsvarende bedrifter, vil udledning af metangas fra gylleproduktionen blive væsentlig reduceret fra ejendommen. Som tidligere beskrevet vil der forekomme en vis kumulativ effekt hvad angår støj med det eksisterende produktionsanlæg og den daglige drift. I kraft af, at det kun er gårdens egen gylleproduktion, som anvendes, ændrer antallet af transporter sig ikke i negativ retning. Støjbidraget fra biogasanlægget vurderes til at være lille med begrænset lokal udbredelse, hvorfor der ikke vil være kumulation med nærmeste miljøgodkendte landbrug, som er beliggende 860 m i sydøstlig retning.

Samlet vurdering

Samlet set vurderer Rebild Kommune, at miljøpåvirkningen ved etablering af et gårdbiogasanlæg hverken i sig selv eller i kumulation med andre projekter eller planer vil medføre væsentlige miljøpåvirkninger hverken i anlægs- eller driftsfase. Rebild Kommune vurderer på baggrund af ovenstående, at der ikke er en væsentlig negativ miljøpåvirkning og dermed ikke er behov for en egentlig miljøkonsekvensvurdering af projektet.

⁵ Lov om husdyrbrug og anvendelse af gødning m.v. nr. 1572 af 20. december 2006, jf. lovbek. nr. 520 af 1. maj 2019.



Ansøgning for Miljøgodkendelse/anmeldelse

Rebild Kommune

Braulstrupvej 9, 9541 Suldrup

Fase: Ansøgning
BOM-nummer: MaID-2025-9298
Klassifikation: Ingen klassifikationer
Indsendelse nr.: 1 (28-04-2025 12:11)

Projekt: GreenFarm anlæg Braulstrupvej 9, 9541 Suldrup

Ansøgningstyper: VVM anmeldelse i forbindelse med miljøgodkendelse/anmeldelse

Sted(er)

Ejendomme: BFE Nummer: 9545235
Matrikler: Matrikel nr.: 19, Ejerslav: Torsted By, Aarestrup
Matrikel nr.: 2a, Ejerslav: Braulstrup By, Sønderup
Matrikel nr.: 2n, Ejerslav: Braulstrup By, Sønderup
Matrikel nr.: 3f, Ejerslav: Braulstrup By, Sønderup
Matrikel nr.: 2n, Ejerslav: Torsted By, Aarestrup
Matrikel nr.: 2q, Ejerslav: Torsted By, Aarestrup
Matrikel nr.: 1f, Ejerslav: Gammelholm, Sønderup
Matrikel nr.: 7ao, Ejerslav: Torsted By, Aarestrup
Matrikel nr.: 1e, Ejerslav: Braulstrup By, Sønderup

Personer tilknyttet projektet

Navn	Projektrettighed	Kontaktoplysninger
Hanne Hoffmann Christensen CVR: 43942565 (Indsendt af)	Projektejer	Adelvej 29, 6500 Vojens hanne@hoffmannmiljo.dk +45 25398884

Udfyld ansøgning

Den dokumentation der skal vedlægges ansøgningen når den indsendes.

Angiv CVR og P-nummer

UDFYLDT

CVR-nummer

26229898 - Ole Hofmann Mathiasen

P-nummer

1008665334 - Ole Hofmann Mathiasen

Braulstrupvej 9
9541 Suldrup

Ansøger og ejerforhold

UDFYLDT

Ansøgers navn	Ole Hofmann Mathiasen
---------------	-----------------------

Adresse	Braulstrupvej 9, Braulstrup, 9541 Suldrup
---------	---

Virksomhedens navn	Ole Hofmann Mathiasen
--------------------	-----------------------

Adresse	Braulstrupvej 9, Braulstrup, 9541 Suldrup
---------	---

Angiv matrikelnummer, hvis det er forskelligt fra det fremsøgte	
---	--

Angiv P-numre, hvis der søges til flere P-numre	
---	--

Bemærkning	
------------	--

Kontaktperson	Hanne Hoffmann Christensen
---------------	----------------------------

Adresse	Adelvej 29, Bæk, 6500 Vojens
---------	------------------------------

Telefonnummer	+4525398884
---------------	-------------

Mailadresse	hanne@hoffmannmiljo.dk
-------------	------------------------

Er ejer forskellig fra ansøger?	Nej
---------------------------------	-----

Eventuelle yderligere bemærkninger	
------------------------------------	--

Vælg listebetegnelse for virksomhedens aktiviteter

(Obligatorisk)

UDFYLDT

Hovedaktivitet

Ingen valgt

Biaktiviteter

- Bilag 2, Listepunkt J 205, Andre listevirksomheder, Biogasanlæg

Anvendelsesområde(r):

- Ingen af de nævnte anvendelsesområder passer til min virksomhed

Forholdet til VVM

UDFYLDT

Er projektet opført på bilag 1 til VVM bekendtgørelsen

Nej

Hvis ja, angiv punktet på bilag 1

Er projektet opført på bilag 2 til VVM bekendtgørelsen

Nej

Hvis ja, angiv punktet på bilag 2

Eventuelle yderligere bemærkninger

Anlægget behandler under 30t gylle pr dag og falder derfor under grænsen i vvm-bekendtgørelsen

Beskriv det ansøgte projekt

UDFYLDT

Redegørelse:

Det ansøgte biogasanlæg er dimensioneret til at behandle en årlig produktion på ca. 10.000 m³ gylle (ca. 28 tons pr. dag). Biomassen vil udelukkende stamme fra husdyrproduktion på ejendommen Braulstrupvej 9. Anlægget består primært af følgende elementer:

- En procestank med et areal på 163 m².
- Et teknikhus med et areal på 26 m².
- En 3,25 m høj fakkelt til afbrænding af eventuel overskudsgas (forventet drift under 48 timer pr. år).
- Et mindre kulfilteranlæg (se vedlagt referencefoto).

Procestanken er cirkelformet med en diameter på 14,37 m og en maksimal højde over terræn på 10,5 m (jf. vedlagte tegninger). Den vil blive opført primært i beton og placeres med en afstand på 20 m til nærmeste eksisterende gyllebeholder på ejendommen. Indtagstanken er ligeledes cirkelformet med en diameter på 7,8 m og en maksimal højde over terræn på 2,0 m (jf. vedlagte tegninger). Den vil blive opført primært i beton og placeres med en afstand på 19,22 m til nærmeste eksisterende stald på ejendommen. Teknikhuset får en længde på 12,6 m og en bredde på 3,0 m med en maksimal højde over terræn på 2,9 m (jf. vedlagte tegninger). Det vil blive opført primært i metalplader og placeres med en afstand på 11,42 m til nærmeste eksisterende beholder på ejendommen. Anlæggets ligger på samme side af stalden som en ny gyllebeholder som indgår i den igangværende ansøgning om tilladelse til udvidelse af husdyrbruget.

Er din virksomhed en risikovirksomhed?

UDFYLDT

Markeret ikke relevant:

der er ikke tale om risikovirksomhed

Oversigtsplan af virksomhedens placering

UDFYLDT

Bilag[Biogasanlæg 25104 Nørregaard_JAH 14.04.2025.pdf](#)**Tegninger over virksomhedens indretning**

UDFYLDT

Bilag[Biogasanlæg 25104 Nørregaard_JAH 14.04.2025.pdf](#)**Yderligere tegninger over biogasanlæggets indretning**

UDFYLDT

Markeret ikke relevant:

Alletegninger er vedhæftet tidligere

Virksomhedens produktionskapacitet og råvareforbrug

UDFYLDT

Redegørelse:

I stalden bliver der årligt produceret 9.300 m3 gylle. Det er udelukkende denne gyllemængde der bliver afgasset. Det svarer til 25,5 tons pr dag.

Oplysninger om valg af den bedste tilgængelige teknik (BAT)

UDFYLDT

Markeret ikke relevant:

Da der bliver behandlet under 30 ton pr dag falder anlægget uden for BAT-krav og Standardvilkår

Tegninger med placering og nummerering af virksomhedens luftafkast

UDFYLDT

Markeret ikke relevant:

På ejendommen bliver der etableret en fakkell på 3,25 meter. Denne vil kun afbrænde gas i tilfælde af evt driftstop og er derfor udelukkende etableret som en sikkerhedsforanstaltning.

Tegninger over spildevandsforhold og befæstede arealer

UDFYLDT

Markeret ikke relevant:

Der er ikke planlagt befæstede arealer i forbindelse med etableringen af Greenfarm-anlægget. Alt regnvand nedsives på jorden

Spildevand: Oplysning om, hvor spildevand fra produktionen ønskes afledt til

UDFYLDT

Markeret ikke relevant:

Der er ingen spildevand eller afløb tilknyttet til projektet.

Tegninger over placering af råvarer, hjælpestoffer og affald

UDFYLDT

Markeret ikke relevant:

Projektet er ikke betinget af anvendelse af hjælpestoffer og der genereres ingen affaldsprodukter i driftfasen.

VVM - Arealanvendelse

UDFYLDT

Angiv det fremtidige samlede bebyggede m2	12152
---	-------

Angiv det fremtidige samlede befæstede areal m2	0
---	---

Angiv om der er behov for grundvandssænkning	Nej
--	-----

Hvis ja, angiv hvor mange m3 der er behov for at udpumpe

Angiv projektets samlede grundareal i ha eller m2	1000
---	------

Angiv måleenhed ha eller m2	m2
-----------------------------	----

Angiv projektets samlede bebyggede areal i m2	218
---	-----

Angiv projektets samlede befæstede areal i m2	m2
Angiv projektets samlede bygningsmasse i m3	2.097
Angiv projektets maksimale bygningshøjde i m	10,5
Angiv om projektet berører flere kommune end beliggenhedskommunen	Udelukkende Rebild kommune
Eventuelle yderligere bemærkninger	

VVM - Karakteristika for driftsfasen og anlægsperioden

UDFYLDT

Angiv anlægsperioden	08/25 – 12/25
Angiv vandmængde i anlægsperioden	0
Angiv affaldstype og mængder i anlægsperioden	• Plast: ca. 50kg • Pap: ca. 80kg • Træ: ca. 200kg • Jern: ca. 150kg • Polystyren: ca. 20kg • PP-rør: ca. 20 kg • PVC-rør: ca. 5 kg • Ledningsaffald: ca. 10kg
Angiv spildevandsmængde og type i anlægsperioden	Spildevand til renseanlæg i anlægsperioden: Spildevand fra håndværkere via eksisterende afløbssystem: ca. 4m3
Angiv håndtering af regnvand i anlægsperioden	Regnvand håndteres ved naturlig nedsivning
Råstoffer – oplys om type og mængde i driftsfasen	Ca. 150m3 sand og stabil Til stabilisering i forbindelse med udgravning. Overskudsjord spredes i et tyndt lag på omkringliggende marker efter høst af afgrøder.
Mellemprodukter – oplys om type og mængde i driftsfasen	ingen
Færdigvarer – oplys om type og mængde i driftsfasen	ingen
Vand – mængde i driftsfasen	intet
Angiv håndtering af regnvand i driftsperioden	nedsivning
Er der behov for belysning, som i aften og nattetimer vil kunne oplyse naboarealer og omgivelserne?	Nej
Hvis ja, angiv og begrund omfanget	
Forudsætter projektet etablering af selvstændig vandforsyning?	Nej
Eventuelle yderligere bemærkninger	

VVM - Miljøforhold

UDFYLDT

Er projektet omfattet af en eller flere af Miljøstyrelsens vejledninger	Ja
---	----

eller bekendtgørelser om støj?

Hvis ja, angives navn og nr. på den eller de pågældende vejledninger eller bekendtgørelser

Vejledning om regulering af visse midlertidige aktiviteter

Vil anlægsarbejdet kunne overholde de vejledende grænseværdier for støj og vibrationer?

Ja

Hvis nej, angives overskridelsens omfang og begrundelse for overskridelsen

Vil det samlede anlæg, når projektet er udført, kunne overholde de vejledende grænseværdier for støj og vibrationer?

Ja

Hvis nej, angives overskridelsens omfang og begrundelse for overskridelsen

Giver projektet anledning til lugtgener eller øgede lugtgener i anlægsperioden og/eller i driftsfasen?

Nej

Hvis ja, angiv omfang og forventet udbredelse

Beskriv de påtænkte foranstaltninger med henblik på at undgå, forebygge eller begrænse væsentlige skadelige virkninger for miljøet

I driftsfasen vil den ansøgte ændring medføre en begrænset støjbelastning fra pumper og kompressor.

Det vurderes, at dette bidrag er af mindre betydning for virksomhedens samlede støjfrembringelse, og at virksomheden fortsat kan drives uden at overskride støjgrænserne.

Gasmotorerne er indkapslet i et dobbeltskroget kabinet og placeret inde i teknikhuset, hvor også varmepumpen og gyllepumpe (gasmix) er placeret. Udendørs på biogasanlægget etableres nødkøleenhed med en blæser, gasblæser samt gasmembran blæser.

Virksomheden oplyser, at summen af støjen fra anlægget ikke vurderes at overstige grænseværdierne ved nabobeboelserne, da støjen er lav og kilderne afskærmes af de omkringværende bygninger på husdyrbruget.

Er projektet omfattet Miljøstyrelsens vejledninger, regler og bekendtgørelser om luftforurening?

Nej

Hvis ja, angives navn og nr. på den eller de pågældende vejledninger, regler eller bekendtgørelser.

Vil anlægsarbejdet kunne overholde de vejledende grænseværdier for luftforurening?

Ja

Hvis nej, angives overskridelsens omfang og begrundelse for overskridelsen.

Vil det samlede anlæg kunne overholde de vejledende grænseværdier for luftforurening?

Ja

Hvis nej, angives overskridelsens omfang og begrundelse for overskridelsen.

Vil projektet give anledning til støvgener eller øgede støvgener i anlægsperioden eller i driftsfasen?

Nej

Hvis ja, angives omfang og forventet udbredelse.

Eventuelle yderligere bemærkninger

VVM - Forhold til BREF

UDFYLDT

Er anlægget eller dele af anlægget omfattet af BREF-dokumenter?

Nej

Hvis ja, angiv hvilke.

Vil anlægget kunne overholde de angivne BREF-dokumenter?

Ja

Hvis nej, angiv og begrund hvilke BREF-dokumenter, der ikke kan overholdes.

Er anlægget eller dele af anlægget omfattet af BAT-konklusioner? Nej

Vil anlægget kunne overholde de angivne BAT-konklusioner? Ja

Hvis nej, angiv og begrund hvilke BAT-konklusioner, der ikke vil kunne overholdes.

Eventuelle yderligere bemærkninger

VVM - Projektets placering

UDFYLDT

Er projektet placeret i et område med registreret jordforurening? Nej

Kan projektet rummes inden for lokalplanens generelle formål? Ja

Hvis nej, angiv hvorfor. Der er ingen lokalplan på området

Forudsætter projektet dispensation fra gældende bygge- og beskyttelseslinjer? Nej

Hvis ja, angiv hvilke

Indebærer projektet behov for at begrænse anvendelsen af naboarealer? Nej

Bemærkning til overstående

Vil projektet kunne udgøre en hindring for anvendelsen af udlagte råstofområder? Nej

Bemærkning til overstående

Er projektet tænkt placeret indenfor kystnærhedszonen? Nej

Bemærkning til overstående

Forudsætter projektet rydning af skov? Nej

Bemærkning til overstående

Vil projektet være i strid med eller til hinder for realiseringen af en rejst fredningssag? Nej

Bemærkning til overstående

Angiv afstanden fra projektet i luftlinje til nærmeste beskyttede naturtype i henhold til naturbeskyttelseslovens § 3. 370

Rummer § 3 området beskyttede arter? Angiv i givet fald hvilke. nej

Angiv afstanden fra projektet i luftlinje til nærmeste fredede område. 1920

Angiv afstanden fra projektet i luftlinje til nærmeste Habitatområde. 2950

Vil projektet kunne overholde kvalitetskravene for vandområder og krav til udledning af forurenende stoffer til vandløb, søer eller havet? Ja

Bemærkning til overstående

Er projektet placeret i et område, der i kommuneplanen er udpeget som område med risiko for oversvømmelse.

Nej

Bemærkning til overstående

Er projektet placeret i et område, der, jf. oversvømmelsesloven, er udpeget som risikoområde for oversvømmelse?

Nej

Bemærkning til overstående

Er projektet placeret i et område med særlige drikkevandsinteresser?

Nej

Bemærkning til overstående

Er der andre lignende anlæg eller aktiviteter i området, der sammen med det ansøgte må forventes at kunne medføre en øget samlet påvirkning af miljøet (Kumulative forhold)?

Nej

Bemærkning til overstående

Vil den forventede miljøpåvirkning kunne berøre nabolande?

Der forventes ikke grænseoverskridende påvirkninger

Eventuelle yderligere bemærkninger

Dette anlæg bidrager markant til den grønne omstilling gennem følgende centrale fordele:

- **Begrænsning af gylletransport:** Ingen gyllekørsel på lokale veje reducerer trafik og CO₂-udledning.
- **Bæredygtig ressourceudnyttelse:** Anvendelse af udelukkende egen husdyrgødning sikrer en cirkulær økonomi uden behov for eksterne biomasser.
- **Lokal energiproduktion:** Selvforsyning med el og varme mindsker belastningen på det offentlige elnet.
- **Facilitering af grøn infrastruktur:** Frigørelse af kapacitet på elnettet understøtter private investeringer i varmepumper og ladestandere til elbiler.
- **Forbedret gylleudnyttelse og miljø:** Effektiv udnyttelse af husdyrgødningen reducerer lugtgener og bidrager til et bedre miljø.
- **Signifikant reduktion af klimagasser:** Fjernelse af CO₂-ækvivalenter er et væsentligt bidrag til den nationale klimaindsats.

Andre relevante oplysninger

UDFYLDT

Redegørelse:

Kontakt HoffmannMiljø ved behov for yderligere oplysninger

Fortrolighed

IKKE UDFYLDT

Samlet oversigt over bilag

Bilag for 1. indsendelse (28-04-2025)

[Biogasanlæg 25104 Nørregaard_JAH 14.04.2025.pdf](#)

Dokumentationskrav

Ansøgning: Oversigtsplan af virksomhedens placering
Ansøgning: Tegninger over virksomhedens indretning

Tidligere indsendelser

Der er ingen tidligere versioner

Ansøgning for Miljøgodkendelse/anmeldelse



Rebild Kommune

Braulstrupvej 9, 9541 Suldrup

Fase: Ansøgning**BOM-nummer:** MaID-2025-9298**Klassifikation:** Ingen klassifikationer**Indsendelse nr.:** 1 (28-04-2025 12:11)

Projekt: GreenFarm anlæg Braulstrupvej 9, 9541 Suldrup

Ansøgningstyper: VVM anmeldelse i forbindelse med miljøgodkendelse/anmeldelse

Sted(er)

Ejendomme: BFE Nummer: 9545235**Matrikler:** Matrikel nr.: 19, Ejerslav: Torsted By, Aarestrup
Matrikel nr.: 2a, Ejerslav: Braulstrup By, Sønderup
Matrikel nr.: 2n, Ejerslav: Braulstrup By, Sønderup
Matrikel nr.: 3f, Ejerslav: Braulstrup By, Sønderup
Matrikel nr.: 2n, Ejerslav: Torsted By, Aarestrup
Matrikel nr.: 2q, Ejerslav: Torsted By, Aarestrup
Matrikel nr.: 1f, Ejerslav: Gammelholm, Sønderup
Matrikel nr.: 7ao, Ejerslav: Torsted By, Aarestrup
Matrikel nr.: 1e, Ejerslav: Braulstrup By, Sønderup

Personer tilknyttet projektet

NavnHanne Hoffmann Christensen
CVR: 43942565
(Indsendt af)**Projektrettighed**

Projektejer

KontaktoplysningerAdelvej 29, 6500 Vojens
hanne@hoffmannmiljo.dk
+45 25398884

Udfyld ansøgning

Den dokumentation der skal vedlægges ansøgningen når den indsendes.

Angiv CVR og P-nummer

UDFYLDT

CVR-nummer

26229898 - Ole Hofmann Mathiasen

P-nummer

1008665334 - Ole Hofmann Mathiasen

Braulstrupvej 9
9541 Suldrup

Ansøger og ejerforhold

UDFYLDT

Ansøgers navn

Ole Hofmann Mathiasen

Adresse

Braulstrupvej 9, Braulstrup, 9541 Suldrup

Virksomhedens navn

Ole Hofmann Mathiasen

Adresse

Braulstrupvej 9, Braulstrup, 9541 Suldrup

Angiv matrikelnummer, hvis det er forskelligt fra det fremsøgte

Angiv P-numre, hvis der søges til flere P-numre

Bemærkning

Kontaktperson

Hanne Hoffmann Christensen

Adresse

Adelvej 29, Bæk, 6500 Vojens

Telefonnummer

+4525398884

Mailadresse

hanne@hoffmannmiljo.dk

Er ejer forskellig fra ansøger?

Nej

Eventuelle yderligere bemærkninger

Vælg listebetegnelse for virksomhedens aktiviteter

(Obligatorisk)

UDFYLDT

Hovedaktivitet

Ingen valgt

Biaktiviteter

- Bilag 2, Listepunkt J 205, Andre listevirksomheder, Biogasanlæg

Anvendelsesområde(r):

- Ingen af de nævnte anvendelsesområder passer til min virksomhed

Tegninger over spildevandsforhold og befæstede arealer

UDFYLDT

Markeret ikke relevant:

Der er ikke planlagt befæstede arealer i forbindelse med etableringen af Greenfarm-anlægget. Alt regnvand nedsives på jorden

Andre relevante oplysninger

UDFYLDT

Redegørelse:

Kontakt HoffmannMiljø ved behov for yderligere oplysninger



Ansøgning for Miljøgodkendelse/anmeldelse

Rebild Kommune

Braulstrupvej 9, 9541 Suldrup

Fase: Ansøgning**BOM-nummer:** MaID-2025-9298**Klassifikation:** Ingen klassifikationer**Indsendelse nr.:** 1 (28-04-2025 12:11)

Projekt: GreenFarm anlæg Braulstrupvej 9, 9541 Suldrup

Ansøgningstyper: VVM anmeldelse i forbindelse med miljøgodkendelse/anmeldelse

Sted(er)

Ejendomme: BFE Nummer: 9545235**Matrikler:**
Matrikel nr.: 19, Ejerlav: Torsted By, Aarestrup
Matrikel nr.: 2a, Ejerlav: Braulstrup By, Sønderup
Matrikel nr.: 2n, Ejerlav: Braulstrup By, Sønderup
Matrikel nr.: 3f, Ejerlav: Braulstrup By, Sønderup
Matrikel nr.: 2n, Ejerlav: Torsted By, Aarestrup
Matrikel nr.: 2q, Ejerlav: Torsted By, Aarestrup
Matrikel nr.: 1f, Ejerlav: Gammelholm, Sønderup
Matrikel nr.: 7ao, Ejerlav: Torsted By, Aarestrup
Matrikel nr.: 1e, Ejerlav: Braulstrup By, Sønderup

Personer tilknyttet projektet

NavnHanne Hoffmann Christensen
CVR: 43942565
(Indsendt af)**Projektrettighed**

Projektejer

KontaktoplysningerAdelvej 29, 6500 Vojens
hanne@hoffmannmiljo.dk
+45 25398884

Udfyld ansøgning

Den dokumentation der skal vedlægges ansøgningen når den indsendes.

Angiv CVR og P-nummer

UDFYLDT

CVR-nummer

26229898 - Ole Hofmann Mathiasen

P-nummer

1008665334 - Ole Hofmann Mathiasen

Braulstrupvej 9
9541 Suldrup

Ansøger og ejerforhold

UDFYLDT

Ansøgers navn	Ole Hofmann Mathiasen
---------------	-----------------------

Adresse	Braulstrupvej 9, Braulstrup, 9541 Suldrup
---------	---

Virksomhedens navn	Ole Hofmann Mathiasen
--------------------	-----------------------

Adresse	Braulstrupvej 9, Braulstrup, 9541 Suldrup
---------	---

Angiv matrikelnummer, hvis det er forskelligt fra det fremsøgte	
---	--

Angiv P-numre, hvis der søges til flere P-numre	
---	--

Bemærkning	
------------	--

Kontaktperson	Hanne Hoffmann Christensen
---------------	----------------------------

Adresse	Adelvej 29, Bæk, 6500 Vojens
---------	------------------------------

Telefonnummer	+4525398884
---------------	-------------

Mailadresse	hanne@hoffmannmiljo.dk
-------------	------------------------

Er ejer forskellig fra ansøger?	Nej
---------------------------------	-----

Eventuelle yderligere bemærkninger	
------------------------------------	--

Forholdet til VVM

UDFYLDT

Er projektet opført på bilag 1 til VVM bekendtgørelsen	Nej
--	-----

Hvis ja, angiv punktet på bilag 1	
-----------------------------------	--

Er projektet opført på bilag 2 til VVM bekendtgørelsen	Nej
--	-----

Hvis ja, angiv punktet på bilag 2

Eventuelle yderligere bemærkninger

Anlægget behandler under 30t gylle pr dag og falder derfor under grænsen i vvm-bekendtgørelsen

Beskriv det ansøgte projekt

UDFYLDT

Redegørelse:

Det ansøgte biogasanlæg er dimensioneret til at behandle en årlig produktion på ca. 10.000 m³ gylle (ca. 28 tons pr. dag). Biomassen vil udelukkende stamme fra husdyrproduktion på ejendommen Braulstrupvej 9. Anlægget består primært af følgende elementer:

- En procestank med et areal på 163 m².
- Et teknikhus med et areal på 26 m².
- En 3,25 m høj fakkel til afbrænding af eventuel overskudsgas (forventet drift under 48 timer pr. år).
- Et mindre kulfilteranlæg (se vedlagt referencefoto).

Procestanken er cirkelformet med en diameter på 14,37 m og en maksimal højde over terræn på 10,5 m (jf. vedlagte tegninger). Den vil blive opført primært i beton og placeres med en afstand på 20 m til nærmeste eksisterende gyllebeholder på ejendommen. Indtagstanken er ligeledes cirkelformet med en diameter på 7,8 m og en maksimal højde over terræn på 2,0 m (jf. vedlagte tegninger). Den vil blive opført primært i beton og placeres med en afstand på 19,22 m til nærmeste eksisterende stald på ejendommen. Teknikhuset får en længde på 12,6 m og en bredde på 3,0 m med en maksimal højde over terræn på 2,9 m (jf. vedlagte tegninger). Det vil blive opført primært i metalplader og placeres med en afstand på 11,42 m til nærmeste eksisterende beholder på ejendommen. Anlæggets ligger på samme side af stalden som en ny gyllebeholder som indgår i den igangværende ansøgning om tilladelse til udvidelse af husdyrbruget.

Er din virksomhed en risikovirksomhed?

UDFYLDT

Markeret ikke relevant:

der er ikke tale om risikovirksomhed

Oversigtsplan af virksomhedens placering

UDFYLDT

Bilag

[Biogasanlæg 25104 Nørregaard JAH 14.04.2025.pdf](#)

Tegninger over virksomhedens indretning

UDFYLDT

Bilag

[Biogasanlæg 25104 Nørregaard JAH 14.04.2025.pdf](#)

Yderligere tegninger over biogasanlæggets indretning

UDFYLDT

Markeret ikke relevant:

Alletegninger er vedhæftet tidligere

Virksomhedens produktionskapacitet og råvareforbrug

UDFYLDT

Redegørelse:

I stalden bliver der årligt produceret 9.300 m³ gylle. Det er udelukkende denne gyllemængde der bliver afgasset. Det svarer til 25,5 tons pr dag.

Oplysninger om valg af den bedste tilgængelige teknik (BAT)

UDFYLDT

Markeret ikke relevant:

Da der bliver behandlet under 30 ton pr dag falder anlægget uden for BAT-krav og Standardvilkår

Tegninger med placering og nummerering af virksomhedens luftafkast

UDFYLDT

Markeret ikke relevant:

På ejendommen bliver der etableret en fakkellampe på 3,25 meter. Denne vil kun afbrænde gas i tilfælde af evt driftstop og er derfor udelukkende etableret som en sikkerhedsforanstaltning.

Tegninger over spildevandsforhold og befæstede arealer

UDFYLDT

Markeret ikke relevant:

Der er ikke planlagt befæstede arealer i forbindelse med etableringen af Greenfarm-anlægget. Alt regnvand nedsives på jorden

Spildevand: Oplysning om, hvor spildevand fra produktionen ønskes afledt til

UDFYLDT

Markeret ikke relevant:

Der er ingen spildevand eller afløb tilknyttet til projektet.

Tegninger over placering af råvarer, hjælpepestoffer og affald

UDFYLDT

Markeret ikke relevant:

Projektet er ikke betinget af anvendelse af hjælpepestoffer og der genereres ingen affaldsprodukter i driftfasen.

VVM - Arealanvendelse

UDFYLDT

Angiv det fremtidige samlede bebyggede m2	12152
---	-------

Angiv det fremtidige samlede befæstede areal m2	0
---	---

Angiv om der er behov for grundvandssænkning	Nej
--	-----

Hvis ja, angiv hvor mange m3 der er behov for at udpumpe

Angiv projektets samlede grundareal i ha eller m2	1000
---	------

Angiv måleenhed ha eller m2	m2
-----------------------------	----

Angiv projektets samlede bebyggede areal i m2	218
---	-----

Angiv projektets samlede befæstede areal i m2	m2
---	----

Angiv projektets samlede bygningsmasse i m3	2.097
---	-------

Angiv projektets maksimale bygningshøjde i m	10,5
--	------

Angiv om projektet berører flere kommune end beliggenhedskommunen	Udelukkende Rebild kommune
---	----------------------------

Eventuelle yderligere bemærkninger

VVM - Karakteristika for driftsfasen og anlægsperioden

UDFYLDT

Angiv anlægsperioden	08/25 – 12/25
Angiv vandmængde i anlægsperioden	0
Angiv affaldstype og mængder i anlægsperioden	• Plast: ca. 50kg • Pap: ca. 80kg • Træ: ca. 200kg • Jern: ca. 150kg • Polystyren: ca. 20kg • PP-rør: ca. 20 kg • PVC-rør: ca. 5 kg • Ledningsaffald: ca. 10kg
Angiv spildevandsmængde og type i anlægsperioden	Spildevand til renseanlæg i anlægsperioden: Spildevand fra håndværkere via eksisterende afløbssystem: ca. 4m3
Angiv håndtering af regnvand i anlægsperioden	Regnvand håndteres ved naturlig nedsivning
Råstoffer – oplys om type og mængde i driftsfasen	Ca. 150m3 sand og stabil Til stabilisering i forbindelse med udgravning. Overskudsjord spredes i et tyndt lag på omkringliggende marker efter høst af afgrøder.
Mellemprodukter – oplys om type og mængde i driftsfasen	ingen
Færdigvarer – oplys om type og mængde i driftsfasen	ingen
Vand – mængde i driftsfasen	intet
Angiv håndtering af regnvand i driftsperioden	nedsivning
Er der behov for belysning, som i aften og nattetimer vil kunne oplyse naboarealer og omgivelserne?	Nej
Hvis ja, angiv og begrund omfanget	
Forudsætter projektet etablering af selvstændig vandforsyning?	Nej
Eventuelle yderligere bemærkninger	

VVM - Miljøforhold

UDFYLDT

Er projektet omfattet af en eller flere af Miljøstyrelsens vejledninger eller bekendtgørelser om støj?	Ja
Hvis ja, angives navn og nr. på den eller de pågældende vejledninger eller bekendtgørelser	Vejledning om regulering af visse midlertidige aktiviteter
Vil anlægsarbejdet kunne overholde de vejledende grænseværdier for støj og vibrationer?	Ja
Hvis nej, angives overskridelsens omfang og begrundelse for overskridelsen	
Vil det samlede anlæg, når projektet er udført, kunne overholde de vejledende grænseværdier for støj og vibrationer?	Ja

Hvis nej, angives overskridelsens omfang og begrundelse for overskridelsen

Giver projektet anledning til lugtgener eller øgede lugtgener i anlægsperioden og/eller i driftsfasen?

Nej

Hvis ja, angiv omfang og forventet udbredelse

Beskriv de påtænkte foranstaltninger med henblik på at undgå, forebygge eller begrænse væsentlige skadelige virkninger for miljøet

I driftsfasen vil den ansøgte ændring medføre en begrænset støjbelastning fra pumper og kompressor.

Det vurderes, at dette bidrag er af mindre betydning for virksomhedens samlede støjfrembringelse, og at virksomheden fortsat kan drives uden at overskride støjgrænserne.

Gasmotorerne er indkapslet i et dobbeltskroget kabinet og placeret inde i teknikhuset, hvor også varmepumpen og gyllepumpe (gasmix) er placeret. Udendørs på biogasanlægget etableres nødkøleenhed med en blæser, gasblæser samt gasmembran blæser.

Virksomheden oplyser, at summen af støjen fra anlægget ikke vurderes at overstige grænseværdierne ved nabobeboelserne, da støjen er lav og kilderne afskærmes af de omkringværende bygninger på husdyrbruget.

Er projektet omfattet Miljøstyrelsens vejledninger, regler og bekendtgørelser om luftforurening?

Nej

Hvis ja, angives navn og nr. på den eller de pågældende vejledninger, regler eller bekendtgørelser.

Vil anlægsarbejdet kunne overholde de vejledende grænseværdier for luftforurening?

Ja

Hvis nej, angives overskridelsens omfang og begrundelse for overskridelsen.

Vil det samlede anlæg kunne overholde de vejledende grænseværdier for luftforurening?

Ja

Hvis nej, angives overskridelsens omfang og begrundelse for overskridelsen.

Vil projektet give anledning til støvgener eller øgede støvgener i anlægsperioden eller i driftsfasen?

Nej

Hvis ja, angives omfang og forventet udbredelse.

Eventuelle yderligere bemærkninger

VVM - Forhold til BREF

UDFYLDT

Er anlægget eller dele af anlægget omfattet af BREF-dokumenter?

Nej

Hvis ja, angiv hvilke.

Vil anlægget kunne overholde de angivne BREF-dokumenter?

Ja

Hvis nej, angiv og begrund hvilke BREF-dokumenter, der ikke kan overholdes.

Er anlægget eller dele af anlægget omfattet af BAT-konklusioner?

Nej

Vil anlægget kunne overholde de angivne BAT-konklusioner?

Ja

Hvis nej, angiv og begrund hvilke BAT-konklusioner, der ikke vil kunne overholdes.

Eventuelle yderligere bemærkninger

VVM - Projektets placering

UDFYLDT

Er projektet placeret i et område med registreret jordforurening? Nej

Kan projektet rummes inden for lokalplanens generelle formål? Ja

Hvis nej, angiv hvorfor. Der er ingen lokalplan på området

Forudsætter projektet dispensation fra gældende bygge- og beskyttelseslinjer? Nej

Hvis ja, angiv hvilke

Indebærer projektet behov for at begrænse anvendelsen af naboarealer? Nej

Bemærkning til overstående

Vil projektet kunne udgøre en hindring for anvendelsen af udlagte råstofområder? Nej

Bemærkning til overstående

Er projektet tænkt placeret indenfor kystnærhedszonen? Nej

Bemærkning til overstående

Forudsætter projektet rydning af skov? Nej

Bemærkning til overstående

Vil projektet være i strid med eller til hinder for realiseringen af en rejst fredningssag? Nej

Bemærkning til overstående

Angiv afstanden fra projektet i luftlinje til nærmeste beskyttede naturtype i henhold til naturbeskyttelseslovens § 3. 370

Rummer § 3 området beskyttede arter? Angiv i givet fald hvilke. nej

Angiv afstanden fra projektet i luftlinje til nærmeste fredede område. 1920

Angiv afstanden fra projektet i luftlinje til nærmeste Habitatområde. 2950

Vil projektet kunne overholde kvalitetskravene for vandområder og krav til udledning af forurenende stoffer til vandløb, søer eller havet? Ja

Bemærkning til overstående

Er projektet placeret i et område, der i kommuneplanen er udpeget som område med risiko for oversvømmelse. Nej

Bemærkning til overstående

Er projektet placeret i et område, der, jf. oversvømmelsesloven, er udpeget som risikoområde for oversvømmelse? Nej

Bemærkning til overstående

Er projektet placeret i et område med særlige drikkevandsinteresser? Nej

Bemærkning til overstående

Er der andre lignende anlæg eller aktiviteter i området, der sammen med det ansøgte må forventes at kunne medføre en øget samlet påvirkning af miljøet (Kumulative forhold)? Nej

Bemærkning til overstående

Vil den forventede miljøpåvirkning kunne berøre nabolande? Der forventes ikke grænseoverskridende påvirkninger

Eventuelle yderligere bemærkninger

Dette anlæg bidrager markant til den grønne omstilling gennem følgende centrale fordele:


- **Begrænsning af gylletransport:** Ingen gyllekørsel på lokale veje reducerer trafik og CO₂-udledning.
- **Bæredygtig ressourceudnyttelse:** Anvendelse af udelukkende egen husdyrgødning sikrer en cirkulær økonomi uden behov for eksterne biomasser.
- **Lokal energiproduktion:** Selvforsyning med el og varme mindsker belastningen på det offentlige elnet.
- **Facilitering af grøn infrastruktur:** Frigørelse af kapacitet på elnettet understøtter private investeringer i varmepumper og ladestandere til elbiler.
- **Forbedret gylleudnyttelse og miljø:** Effektiv udnyttelse af husdyrgødningen reducerer lugtgener og bidrager til et bedre miljø.
- **Signifikant reduktion af klimagasser:** Fjernelse af CO₂-ækvivalenter er et væsentligt bidrag til den nationale klimaindsats.

Andre relevante oplysninger

UDFYLDT

Redegørelse:

Kontakt HoffmannMiljø ved behov for yderligere oplysninger

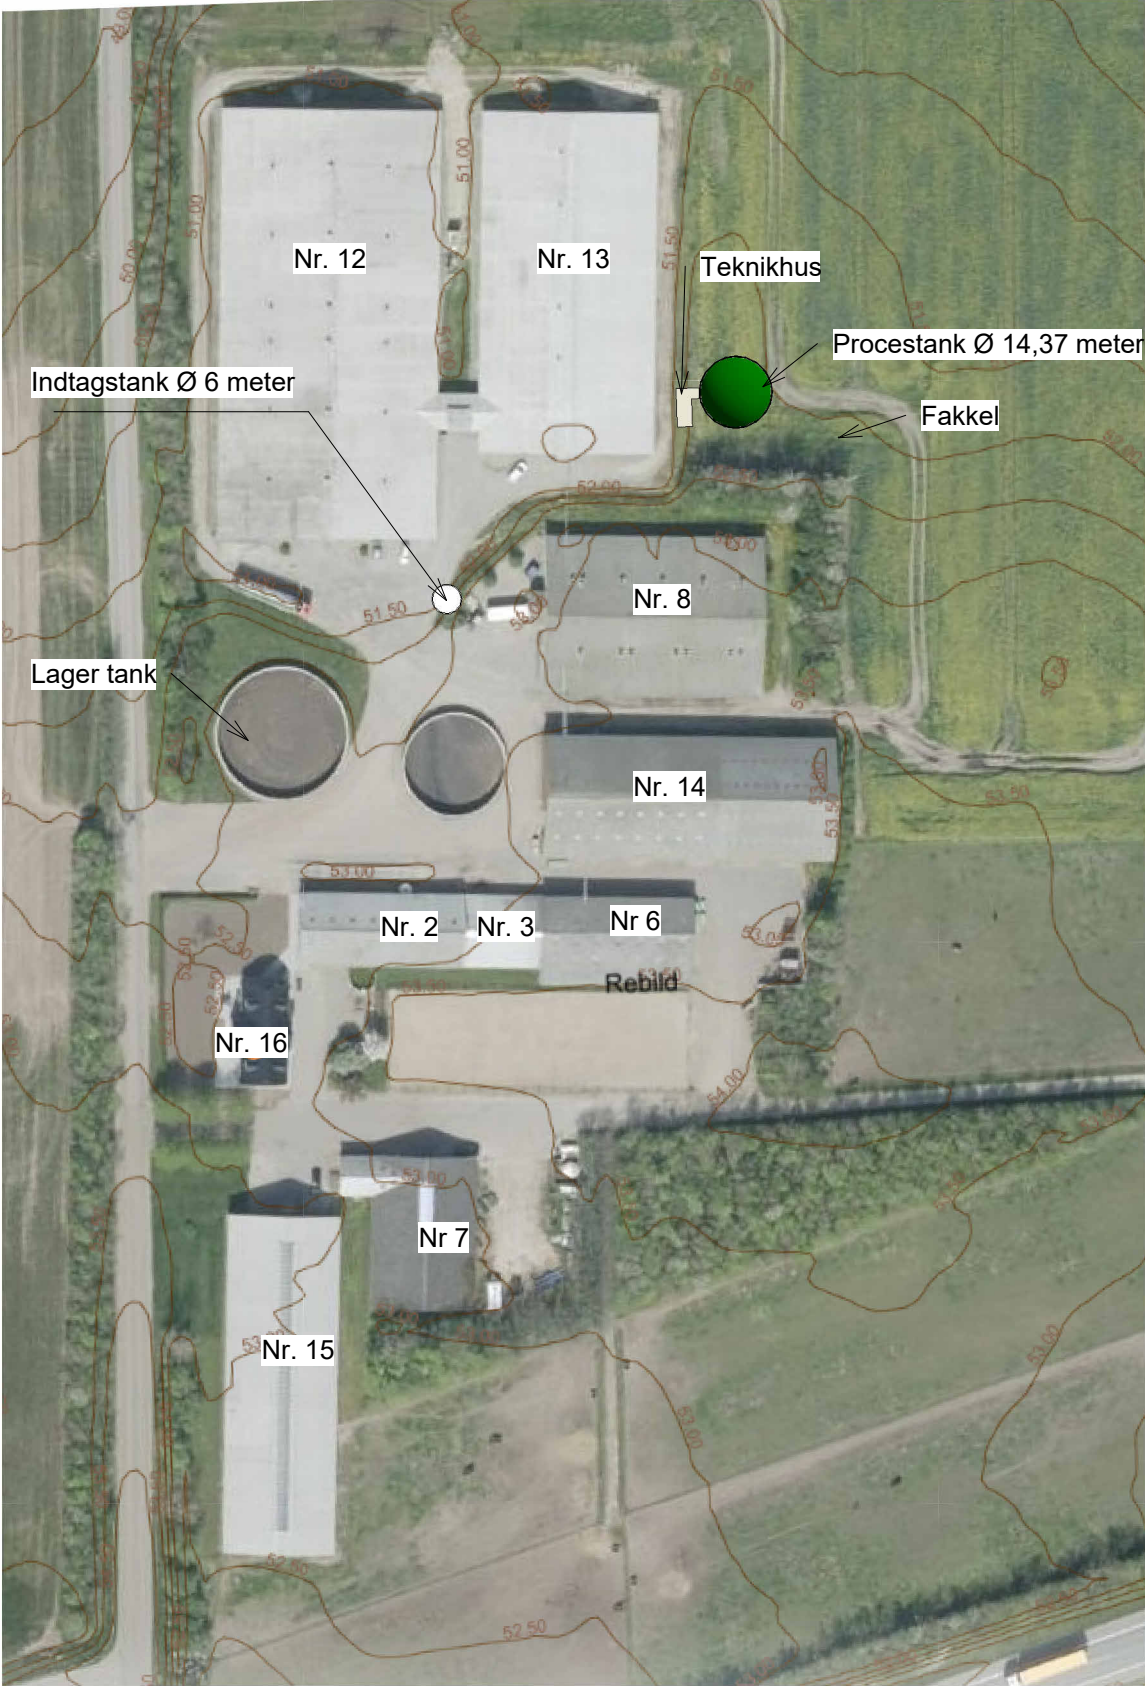


Note:
Arealer
163 m2 Procestank
29 m2 Indtagstank
26 m2 Teknikhus

Eksisterende arealer jf. BBR:
nr. 2 Maskinhus 440 m2
nr. 3 Landbrugsbygning 220 m2
nr. 6 Lade 502 m2
nr. 7 Maskinhus 516 m2
nr. 8 Stald 1335 m2
nr. 12 Stald 3645 m2
nr. 13 Stald 2256 m2
nr. 14 Lade 1365 m2
nr. 15 Maskinhus 1459 m2
nr. 16 Stuehus 196 m2


Myndighedstegninger Braulstrupvej 9, 9541 Suldrup

© Copyright GreenFarm ApS This document belongs to GreenFarm ApS and may only be used in connection with the topics described. Distribution, copying or reproduction of the document or part of it, is not allowed without written approval from GreenFarm.			
Project no. Nørregaard	Scale: 1 : 1500	Size: A3	Date: 01.04.2025
			Rev. no. A
Description.: Situationsplan			Rev.date: 02.04.2025
			Init.: Pos
			Draw. no.:

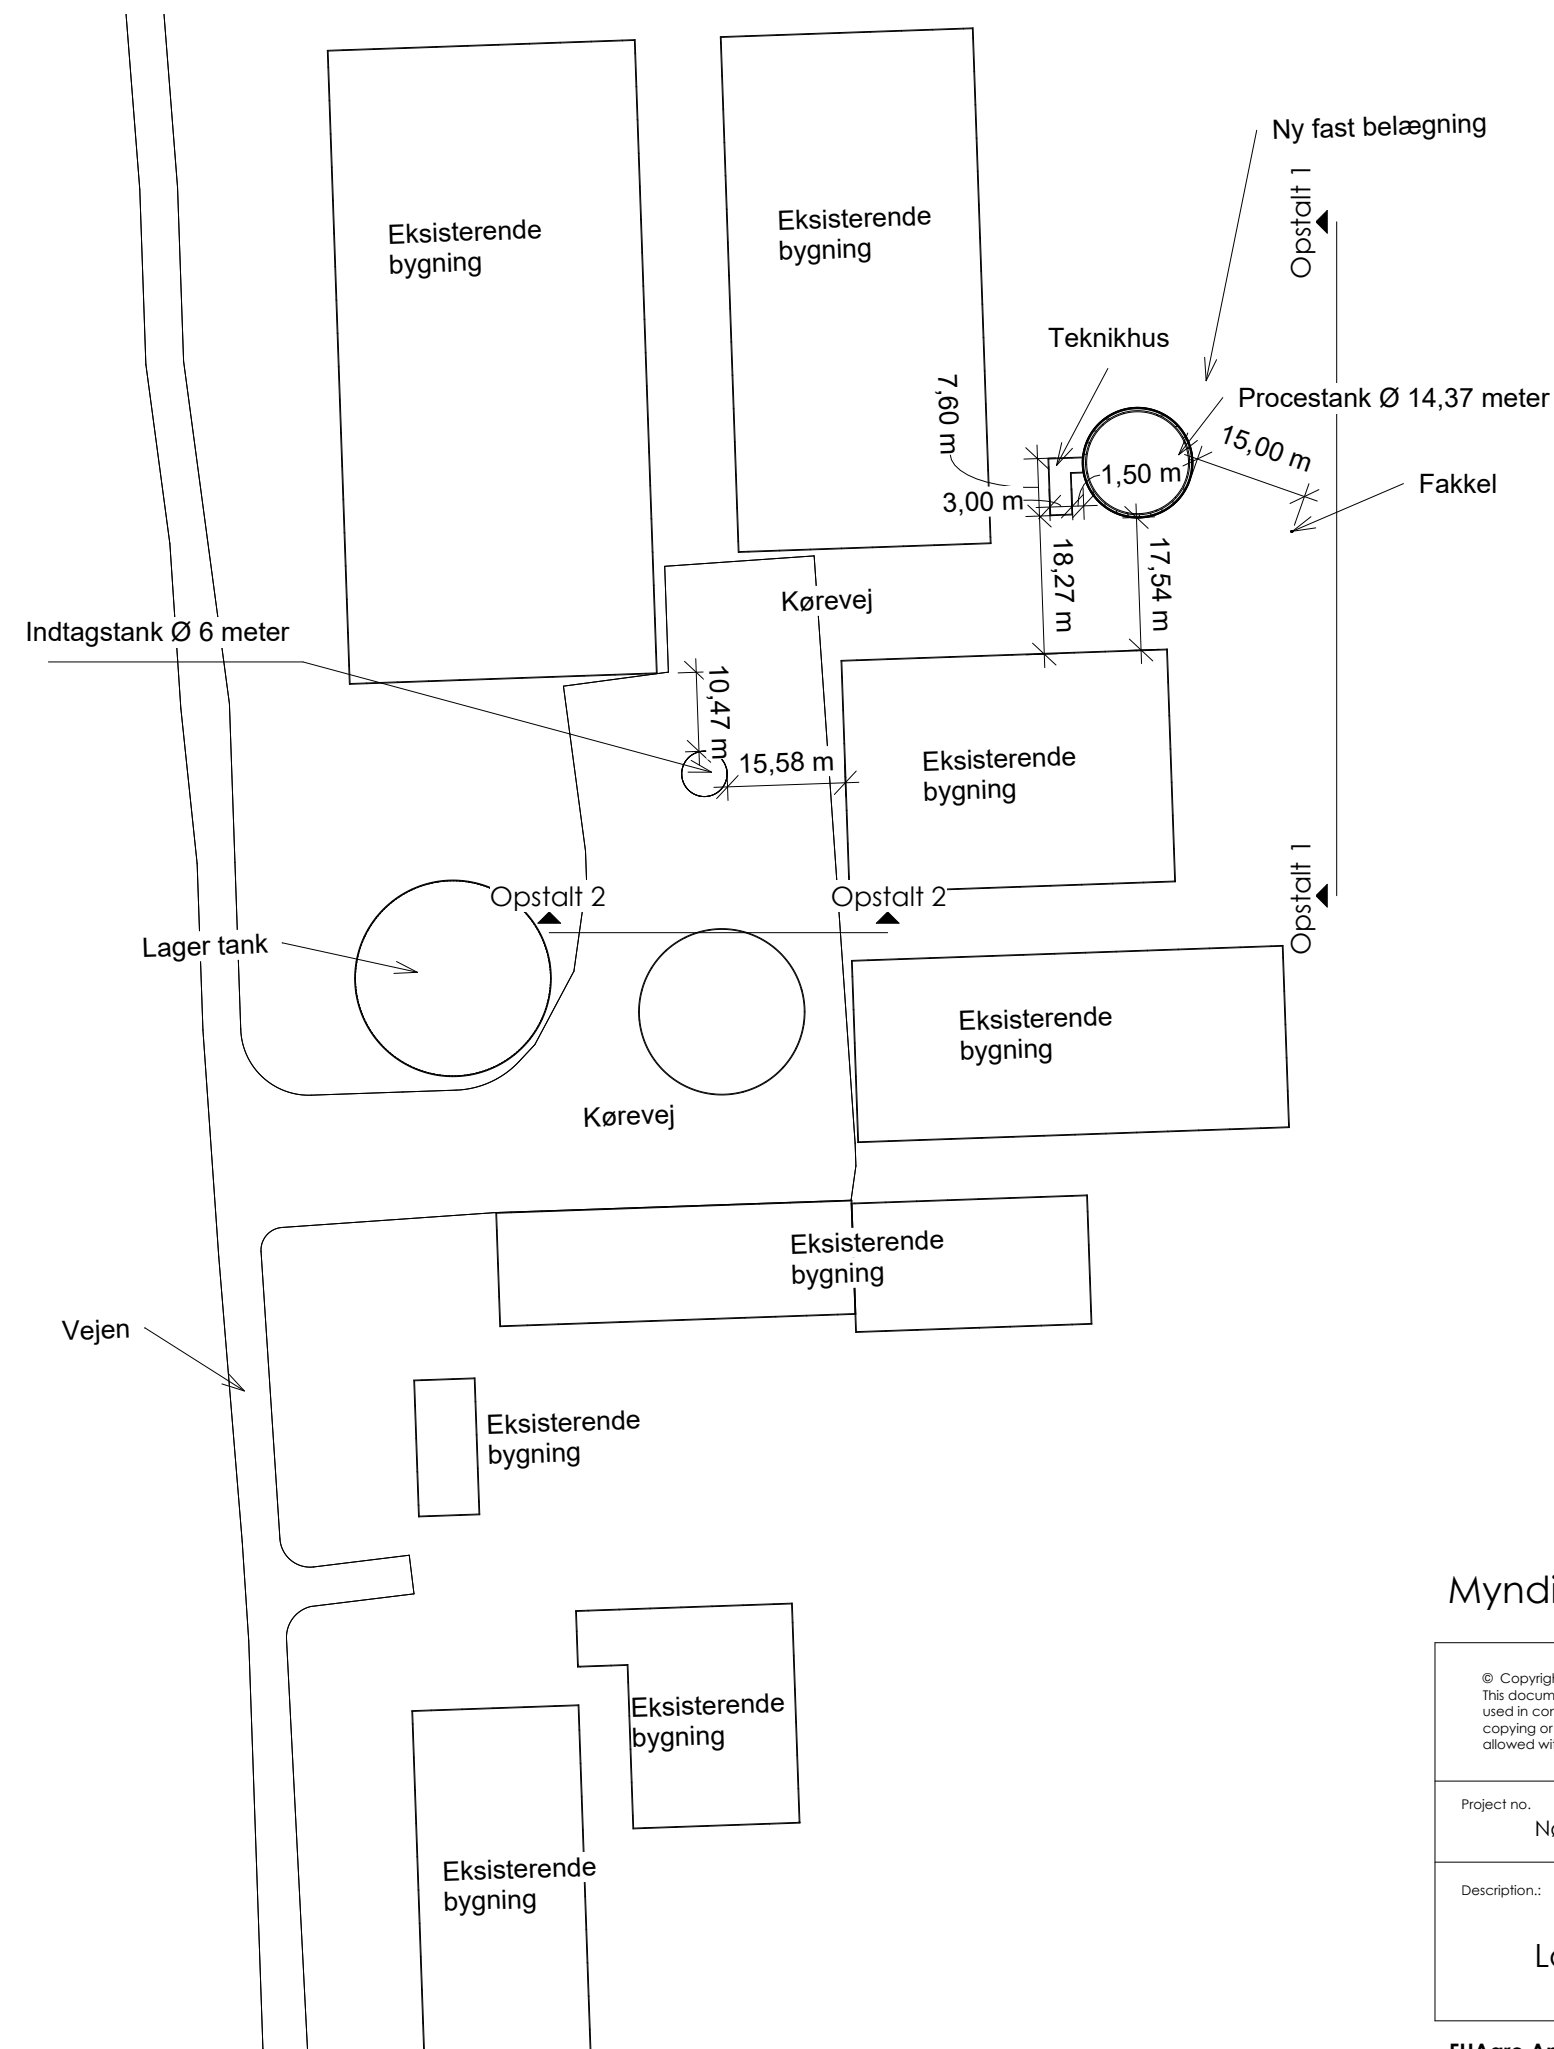



Myndighedstegninger Brulstrupvej 9, 9541 Suldrup

© Copyright GreenFarm ApS This document belongs to GreenFarm ApS and may only be used in connection with thie topics described. Distribution, copying or reproduction of the document or part of it, is not allowed without written approval from GreenFarm.			
Project no. Nørregaard	Scale: 1 : 1000	Size: A3	Date: 01.04.2025
			Rev. no. A
Description.: Lokationsplan			Rev.date: 02.04.2025
			Init.: Pos
			Draw. no.:

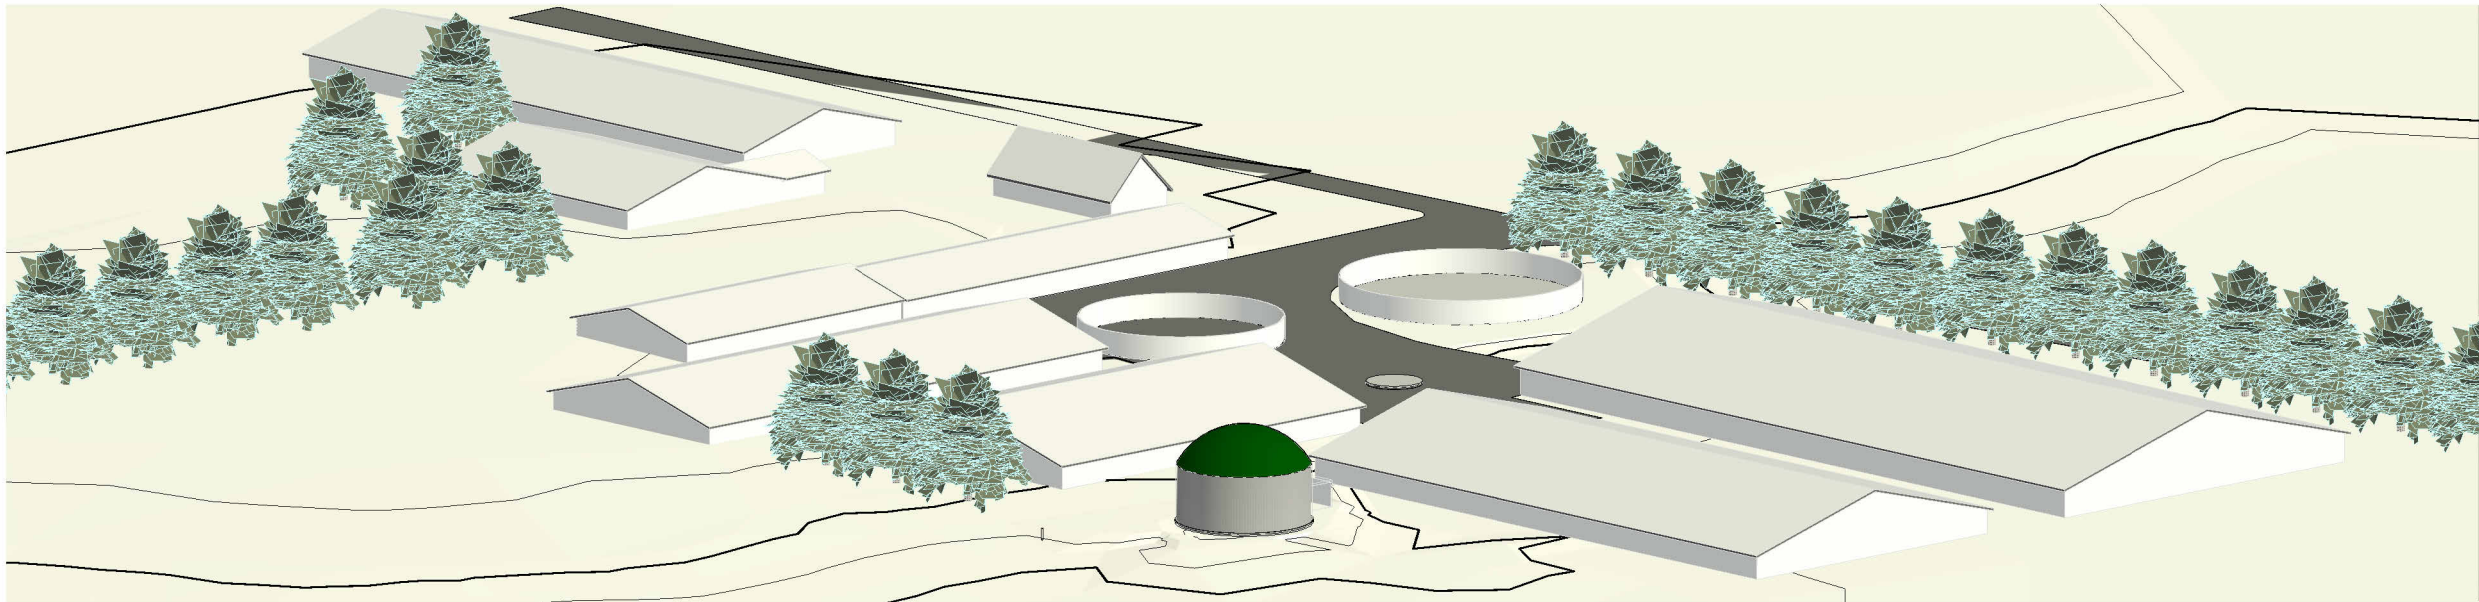

Myndighedstegninger

© Copyright GreenFarm ApS This document belongs to GreenFarm ApS and may only be used in connection with thie topics described. Distribution, copying or reproduction of the document or part of it, is not allowed without written approval from GreenFarm.					
Project no. Nørregaard		Scale:	Size: A3	Date: 01.04.2025	
Description.: 3D Principskitser				Rev. no. A	
				Rev.date: 02.04.2025	
				Init.: Pos	
				Draw. no.:	

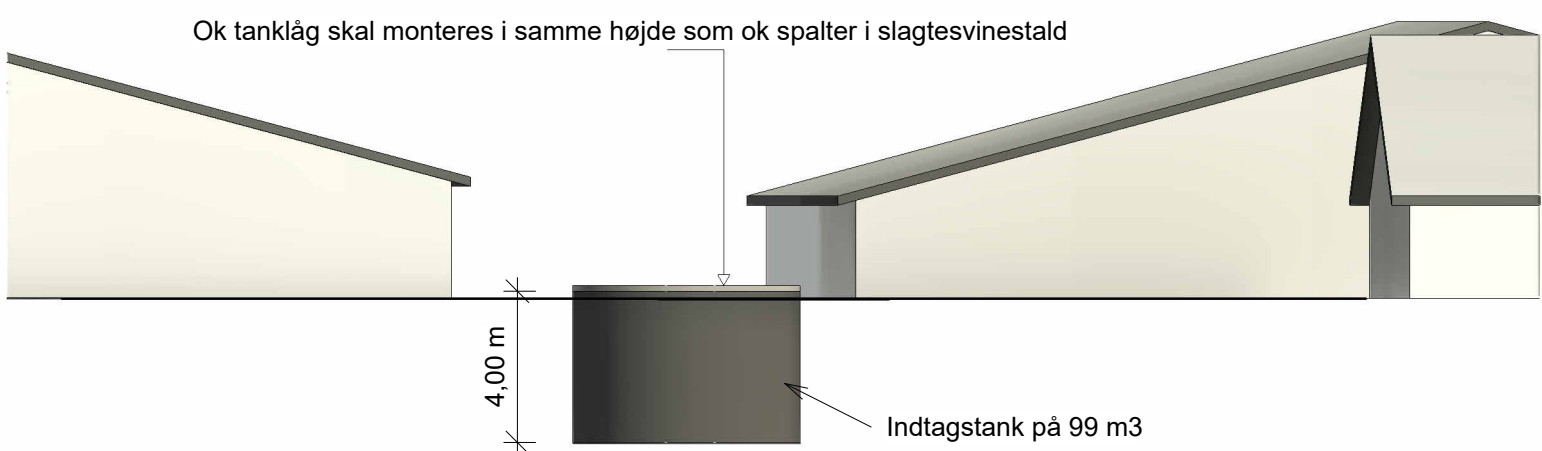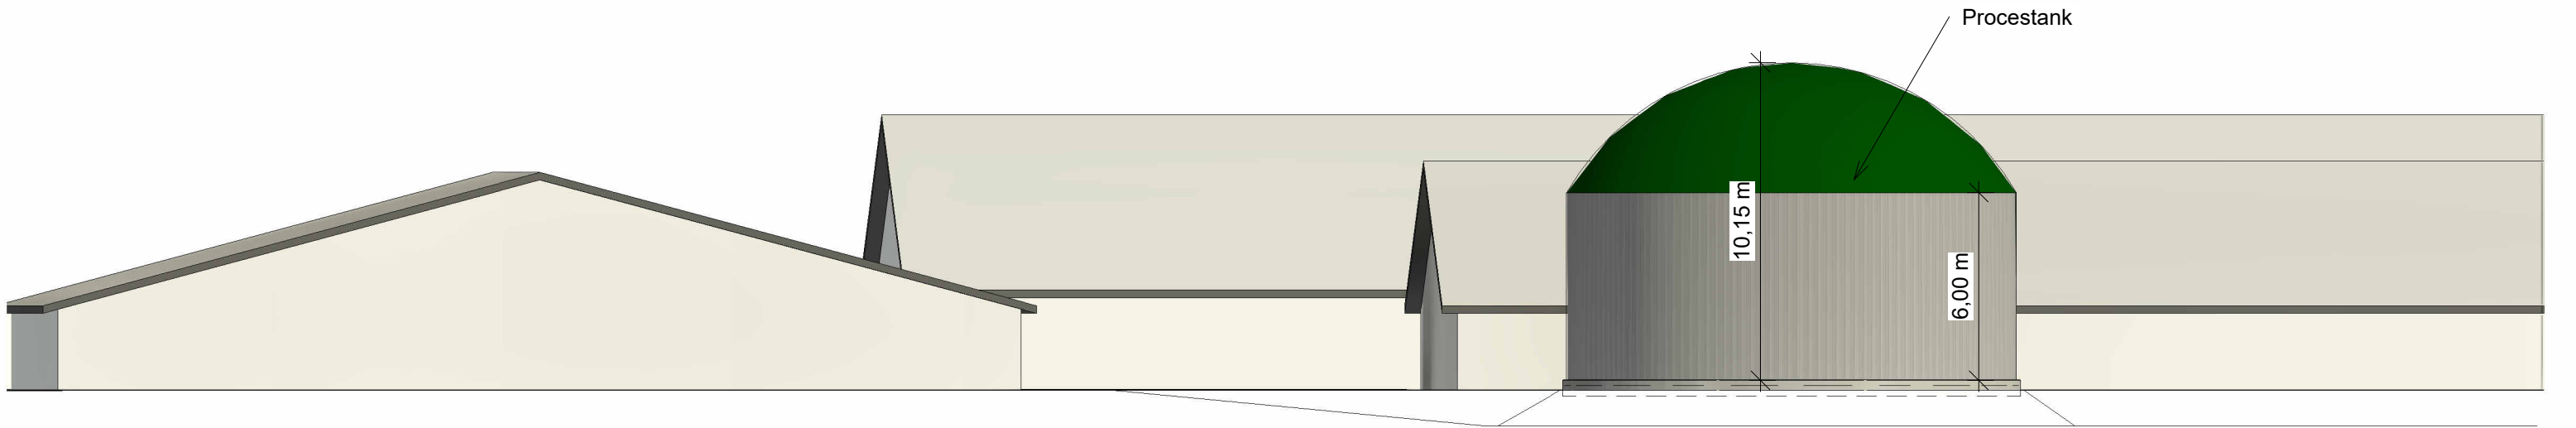

Myndighedstegninger

© Copyright GreenFarm ApS This document belongs to GreenFarm ApS and may only be used in connection with the topics described. Distribution, copying or reproduction of the document or part of it, is not allowed without written approval from GreenFarm.			GREEN FARM™		
Project no. Nørregaard		Scale: 1 : 200	Size: A3	Date: 01.04.2025	
Description.: Opstalt				Rev. no. A	
				Rev.date: 02.04.2025	
				Init.: Pos	
				Draw. no.:	

FHAgro ApS
Kontor: Teglvænget 135D, 7400 Herning
CVR-nr.: 44384914 tlf. 70252865