

AD. 3.

indr. 1268 m²

K01_TXX_H7_EX_N02

Information.
Grundstørelse 14.139 m².
Bygningens størrelse 1.284,5 m².
Anvendelse: kold hall, opbevaring til stillads.
Kote: 20.500 Terrang.




Hallen placeres på grunden med min. krav til afstand til skel. 5 meter.

Hallens funktion og område.

Hallen skal bruges til opbevaring af stillads og materialer, og tiltænkt at der ikke skal være en indretning. Der vil være minimal personbelastning da både område og hallen vil blive brugt som aflæsningsområde til sand/jord/grus/beton/murerbrokker.

Eksisterende terrangkote
20.500


Aflæsningsområde.

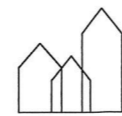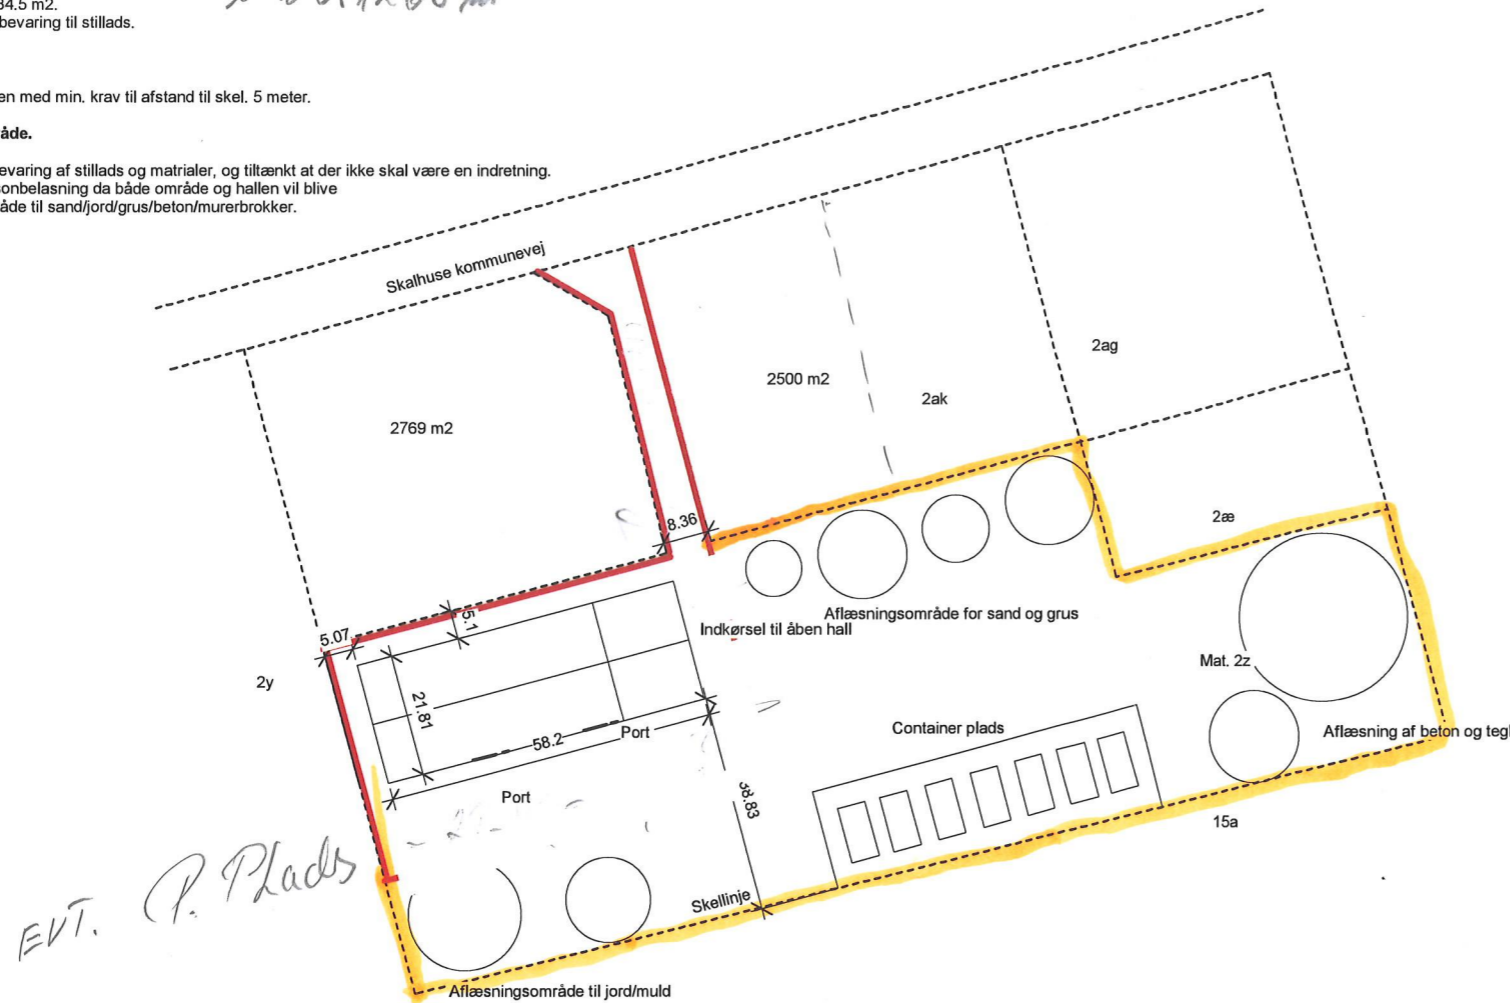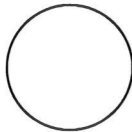

Bring ideas to life
VIA University College

VIA Bvæeri & Engineering
Campus INDFAST BY

BYGGESAG: Skalhuse 30 mat. 2z	DATO: 10/09/18	K01_TXX_H7_EX_N02
EMNE: situationsplan	MÅL: 1 : 1000	
UDFØRT AF: Samuel Thiesen Kimbo huse	KLASSE	

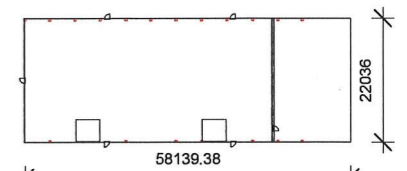

Grundplan til situationsplan
1 : 1000