



Odense Magistrat, 2. afdeling

Miljøkontoret

Slottet

Nørregade 36-38

5000 Odense C

INDGÅET

0 5 JAN. 1995

Miljøkontoret

Journal nr. (Bædes anført ved alle henvendelser)

8-76-1-461-17-94

EL/JRA

Deres ref.

Dato

- 4 JAN. 1995

Vedr.: Containerplads på matr. nr. 1 æc Vestermarken, Odense Jorder, beliggende
Snapindvej 21, 5200 Odense V.

Godkendelse i henhold til miljøbeskyttelseslovens kap. 5, § 33.

Fyns Amt modtog den 28. februar 1994 skrivelse fra Odense Kommune med ansøgning dateret 23. februar 1994 om miljøgodkendelse af ovennævnte aktivitet.

Virksomhedens relationer til miljøbeskyttelsesloven.

Containerpladsen kan henføres til punkt K2 "containerpladser med flere end 4 containere" på listen over godkendelsespligtige virksomheder, der er omfattet af miljøbeskyttelseslovens kap. 5, §33 med amtet som godkendende og tilsynsførende myndighed.

Udkast til miljøgodkendelsen har været forelagt Odense Kommune.

De foreliggende oplysninger.

- Ansøgning om godkendelse, modtaget den 28. februar 1994.
- Odense Kommunes tilladelse til afledning af overfladevand fra containerpladsen, modtaget den 25. maj 1994.
- Driftsinstruks for containerpladserne i Odense Kommune fremsendt til accept ved skrivelse af 26. august 1994.

- Supplerende oplysninger i forbindelse med besigtigelse af containerpladsen 6. september 1994.

Virksomhedens beliggenhed.

Containerpladsen er etableret på matr. nr. 1 æc, Vestermarken, Odense Jorder, beliggende Snapindvej 21, 5200 Odense V.

Arealet på matr. nr. 1 æc ligger i et område der er udlagt til friareal, arealet er benævnt 8.F20 i Kommuneplan Odense 1993-2005. Af kommuneplanen fremgår det at der "I 8.F20 må der kun opføres bebyggelse og anlæg til idrætsformål." Der er ikke udarbejdet en lokalplan for området. Det kan således konstateres at der ikke er overensstemmelse imellem Kommuneplanen og den faktiske anvendelse af arealet.

Odense Kommune har ved telefonsamtale den 7. december 1994 tilkendegivet, at der for nuværende ikke er planer om at udarbejde en lokalplan for området.

Nord for containerpladsen ligger et område med åben lav bebyggelse. Der ud over grænser pladsen op til arealer som er udlagt til erhvervsområde. Nordvest for containerpladsen ligger etageboliger.

Ca. 110 meter nord for containerpladsen ligger et boligområde med åben, lav bebyggelse - område 8.B30 i kommuneplanen.

Ca. 50 meter nordvest for containerpladsen ligger etageejendomme, område 8.D20 i kommuneplanen.

- ./.
 - ./.
- Placering af containerpladsen fremgår af bilag 1 og kommuneplanens områdeinddeling og naboforhold fremgår af bilag 2.

Virksomhedens indretning og drift.

Containerpladsen er etableret på et areal, der er indhegnet og aflåseligt.

Containerne er opstillet udendørs på et areal, der er befæstet med SF-sten. Uden om dette areal er der anlagt en asfalteret vej til intern kørsel.

På pladsen er der indrettet en mandskabsbygning.

Pladsen er kloakeret. Odense Kommune, Spildevandsafdelingen oplyser, at overfladevand fra arealet ledes via et sandfang med afspæringsventil til Nordvest renseanlæg sammen med sanitært spildevand fra mandskabsbygningen.

Odense Kommune har meddelt tilladelse efter miljøbeskyttelseslovens kap. 4 til afledning af overfladevand og sanitært spildevand til det kommunale spildevandssystem.

På containerpladsen kan kommunens borgerne aflevere deres kildesorterede affald.

Containerpladsen er bemanded i åbningstiden, der indtil videre er:

Mandag - fredag	kl. 11.00 - 18.00
Lørdage, søn- og helligdage	kl. 09.00 - 18.00

Følgende affaldsfraktioner opbevares i lukkede containere:

- pap (i komprimator),
- papir,
- aviser,
- flamingo,
- plastfolie,
- flasker,
- tøj,
- akkumulatorer,
- batterier,
- asbest,
- lossepladsaffald (med komprimator).

Følgende affaldsfraktioner opbevares i åbne containere:

- Beton og tegl,
- storskrald (møbler og lignende),
- metal og hårde hvidevarer,
- haveaffald.

Affaldsfraktionerne afhændes på følgende vis:

Asbestaffald deponeres i specialdepot på losseplads.

Storskrald deponeres på losseplads.

Haveaffald køres til losseplads, hvor det komposteres.

Batterier afleveres på kommunens modtagestation.

Flasker afhentes af Otterup Flaskecentral.

Jern- og metalaffald - herunder hårde hvidevarer afhændes til H. J. Hansen Genindvindingsindustri A/S.

Øvrige genanvendelige fraktioner aftages af Marius Pedersen A/S.

./ Pladsens indretning fremgår af bilag 3.

Støj.

Støj i forbindelse med driften af containerpladsen inden for åbningstiden vil stamme fra kørsel med personbiler og lastbiler, komprimator samt fra håndtering af containere.

Odense Kommune har oplyst, at flishugning ikke vil finde sted på pladsen.

Fyns Amts vurdering af det ansøgte.

Generelt.

Fyns Amt finder drift af containerpladsen for positiv, idet anlægget vil være med til at øge genanvendelsen inden for amtet i overensstemmelse med miljøbeskyttelseslovens § 1, stk. 2, hvor det bl.a. tilsigtes at fremme genanvendelse og begrænse problemer i forbindelse med affaldsbortskaffelse.

Ved den efterfølgende sortering og afhændelse sikres det, at en så stor del af affaldet som muligt genanvendes, mens den resterende del enten bortskaffes ved forbrænding eller deponering.

Fyns Amt finder, at det er hensigtsmæssigt at befæste arealet til containerne med SF-sten, af hensyn til renholdelsen af området imellem containerne.

Med henblik på at opnå overensstemmelse med de nugældende regler på arbejdsmiljøområdet for asbest, bør der stilles vilkår om, at asbestaffald skal afleveres og opbevares i en specialcontainer, der er lukket og mærket asbestaffald.

Støj.

Containerpladsen er beliggende i kommuneplanområde 8.F20, der er udlagt som friareal. Mod nord grænser containerpladsen op til et baneområde og bag ved dette ligger område 8.B30, hvor der er åben lav bebyggelse. Containerpladsen grænser i øvrigt op imod område 8.E20 der er udlagt som erhvervsområde.

Der bør fastsættes vilkår om støjbelastningen fra aktiviteterne på containerpladsen ikke overstige Miljøstyrelsens vejledende støjgrænser jvf. Miljøstyrelsens vejledning nr 5/1984 om "ekstern støj fra virksomheder".

Ca. 110 meter nord for containerpladsens skel ligger et område med åben, lav boligbebyggelse - kommuneplanområde 8.B30.

Omkring 50 meter nordvest for containerpladsens skel ligger et område med etagebyggeri - kommuneplanområde 8.D20.

I Miljøstyrelsens vejledning nr. 5/1984 om "ekstern støj fra virksomheder" anføres vejledende grænseværdier for støjbelastningen fra virksomheder i erhvervsområder, i blandet bolig- og erhvervsområde og i boligområder med åben, lav og tæt boligbebyggelse. Fyns Amt finder, at der ikke skal stilles støjkrav til områder med sportsanlæg.

På baggrund af Miljøstyrelsens vejledning nr. 5/1984, finder Fyns Amt således, at virksomhedens bidrag til det ækvivalente, korrigerede lydtrykniveau ikke må overstige følgende værdier:

I skel mod erhvervsområde 8 E20:

Hele ugen	kl. 07.00 - 18.00:	60 dB(A)
-----------	--------------------	----------

I etageboligområdet 8.D20:

Mandag - fredag	kl. 07.00 - 18.00:	50 dB(A)
Lørdag	kl. 07.00 - 14.00:	50 dB(A)
Lørdag	kl. 14.00 - 18.00:	45 dB(A)
Søndag	kl. 07.00 - 18.00:	45 dB(A)

I boligområdet 8.B30:

Mandag - fredag	kl. 07.00 - 18.00:	45 dB(A)
Lørdag	kl. 07.00 - 14.00:	45 dB(A)
Lørdag	kl. 14.00 - 18.00:	40 dB(A)
Søndag	kl. 07.00 - 18.00:	40 dB(A)

På baggrund af støjberegninger foretaget på andre containerpladser, samt de i ansøgningen opgivne oplysninger vedrørende støj, er det Fyns Amts vurdering, at ovennævnte støjgrænser vil kunne overholdes ved den almindelige trafik og aktivitet på containerpladsen.

Fyns Amt, finder dog, at der i denne godkendelse bør stilles vilkår om, at en beregning/-måling af støjniveauet i omgivelserne kan kræves, såfremt tilsynsmyndigheden (Fyns Amt) finder det nødvendigt. Såfremt målingen/beregningen berettiger hertil, vil etablering af støjdæmpende foranstaltninger kunne kræves.

Ligeledes bør der stilles vilkår om, at eventuelle ændringer i åbningstiden på forhånd skal meddeles Fyns Amt, der vil vurdere, hvorvidt ændringerne ligger inden for rammerne af nærværende godkendelse.

Luftforurening.

Det er Fyns Amts vurdering, at containerpladsen ved hensigtsmæssig drift ikke vil give anledning til støv- eller lugtgener. Dog bør der stilles vilkår om, at eventuelle støv- eller lugtgener i forbindelse med driften af containerpladsen skal imødegås.

Desuden bør der stilles vilkår om, at der på containerpladsen ikke må foretages adskillelse af køle- og fryseapparater, således at der frigives kølemiddel til omgivelserne. Ønskes sådanne adskillelser foretaget, bør der forinden anskaffes et særligt apparatur for tømning af apparaterne, således at emission til omgivelserne begrænses.

Forurening af jord, grund- og overfladevand.

Det er Fyns Amts praksis, at stille vilkår om, at affaldsfraktionerne jern og metal samt lossepladsaffald skal opbevares i tætte, lukkede containere - eller i containere, der er tætte i bunden og overdækkede med presenning eller lignende i tilfælde af nedbør og altid uden

for åbningstid. Dette bør ske med henblik på at forebygge udvaskning af olie og andre forurenende stoffer.

Fyns Amt, finder det acceptabelt, at batterier og akkumulatorer modtages på containerpladsen, såfremt disse affaldstyper opbevares i lukkede, tætte containere.

Modtagelse af andre typer olie- og kemikalieaffald end batterier og akkumulatorer må ikke ske på containerpladsen, så længe der på pladsen ikke er indrettet en miljøgodkendt modtagelseplads hertil.

Odense Kommune har udarbejdet en kapitel 4 tilladelse, om afledning af spildevand fra pladsen. Ifølge aftale med Odense Kommune, er udledningstilladelsen fra kommunen indføjet under de vilkår, som er udarbejdet af Fyns Amt.

Affaldsdepoter.

Indenfor matr.nr. 1 æc har Fyns Amts affaldsdepotsektion p.t. ikke registreret affaldsdepoter.

Risikobetonede aktiviteter og renere teknologi.

Det er Fyns Amts vurdering, at aktiviteterne på arealet Snapindvej 21 ikke er så risikobetonede, at der skal udføres foranstaltninger til forebyggelse af større uheld og følgerne heraf.

Tilsvarende gælder, at aktiviteterne omlastning og opbevaring af det aktuelle affald ikke har en karakter, der gør det relevant at vurdere anvendelsen af renere teknologi.

Fyns Amts afgørelse.

I henhold til Lovbekendtgørelse nr. 590 af 27. juni 1994 om "Bekendtgørelse af lov om miljøbeskyttelse", kap. 5, § 33, meddeles hermed godkendelse af containerplads på matr. nr. 1 æc Vestermarken, Odense Jorder, beliggende Snapindvej 21, 5200 Odense V.

Godkendelsen meddeles Odense Kommune, der er ansvarlig for, at containerpladsen drives i overensstemmelse med nærværende godkendelse. Fyns Amt fører tilsyn med anlægget i henhold til miljøbeskyttelseslovens kap. 9, § 66.

Godkendelsen meddeles på baggrund af det foreliggende materiale, på følgende vilkår 1 - 21, hvor vilkårene 17-21 er udarbejdet af Odense Kommune:

Generelt:

1. Containerpladsen skal være indhegnet. Hegnet skal være forsynet med en aflåselig port, som skal være aflåst uden for åbningstiden.

2. Den korrekte anvendelse af anlægget skal fremgå af tydelig skiltning på pladsen.
3. Containerpladsen skal som minimum være belagt med stabilgrus. Området mellem containerne skal friholdes for affald gennem effektiv rengøring.
4. Containerpladsen skal være bemandet i åbningstiden.
5. Ændringer af åbningstiden skal på forhånd meddeles Fyns Amt.
6. En driftsinstruks for containerpladsen skal fremsendes til Fyns Amt til accept senest 1. januar 1995. Ved ajourføring af driftsinstruksen skal den på ny fremsendes til Fyns Amt til accept.
7. Driftsinstruksen skal udleveres til personalet og være tilgængelig på pladsen.
8. Containerne til papir, plast og flamingo skal være af den lukkede type.
Der må ikke afleveres metalenheder som kan lække olie o.lign, i containeren til jern- og metalaffald. Dette skal fremgå ved tydelig skiltning.
Lossepladsaffald skal opbevares i containere, der er helt tætte i bunden og lukkede - eller alternativt tætte i bunden og overdækkede i tilfælde af nedbør og altid uden for åbningstid.
9. Asbestaffald skal afleveres og opbevares i en specialcontainer, der er lukket og mærket asbestaffald. Tømning af containeren skal ske på specialdepot, der er godkendt i henhold til miljøbeskyttelsesloven til modtagelse af asbestholdigt affald.
10. Der må ikke modtages andre typer olie- og kemikalieaffald på containerpladsen end batterier og akkumulatorer.
Batterier og akkumulatorer skal opbevares i lukkede containere, som er tætte i bunden.
11. Spildevand opsamlet fra containeren som komprimerer restaffaldet skal bortskaffes som kemikalieaffald.

Støj.

12. Bidraget til det ækvivalente, korrigerede støjniveau målt i dB(A) fra aktiviteterne på containerpladsen må ikke overstige nedenstående værdier:

I skel mod erhvervsområde 8.E20:

Hele ugen	kl. 07.00 - 18.00:	60 dB(A)
-----------	--------------------	----------

I etageboligområdet 8.D20:

Mandag - fredag	kl. 07.00 - 18.00:	50 dB(A)
Lørdag	kl. 07.00 - 14.00:	50 dB(A)
Lørdag	kl. 14.00 - 18.00:	45 dB(A)
Søndag	kl. 07.00 - 18.00:	45 dB(A)

I boligområdet 8.B30:

Mandag - fredag	kl. 07.00 - 18.00:	45 dB(A)
Lørdag	kl. 07.00 - 14.00:	45 dB(A)
Lørdag	kl. 14.00 - 18.00:	40 dB(A)
Søndag	kl. 07.00 - 18.00:	40 dB(A)

13. Kommunen skal på tilsynsmyndighedens forlangende lade undersøge, at støjkravene i vilkår 12 er overholdt. En sådan undersøgelse kan højst kræves én gang årligt.

Undersøgelsen kan foretages i form af beregninger udført efter den nordiske beregningsmodel for ekstern støj fra virksomheder. Afrapporteringen af undersøgelsen skal med hensyn til beregningsforudsætningerne indeholde de oplysninger, som er nødvendige for vurderingen af rigtigheden af beregningsresultaterne. Specielt skal støjkilderne beskrives og deres kildestyrke angives.

Som alternativ til den nævnte beregning kan undersøgelsen foregå ved måling af den støj, aktiviteterne påfører omgivelserne.

Målingerne/beregningerne nævnt ovenfor skal i så fald udføres som en miljømåling, jf. Miljøstyrelsens retningslinier og udføres af et firma/laboratorium, der er uvildigt og godkendt af Miljøstyrelsens referencelaboratorium (Delta Akustik og Støj).

14. Såfremt beregningerne/målingerne godtgør, at de i vilkår 12 fastsatte støjgrænser ikke kan overholdes uden etablering af støjdæmpende foranstaltninger, skal kommunen lade projekt herfor udarbejde inden 1 måned efter beregningerne/målingernes udførelse og indsende dette til amts accept. Projektet skal udarbejdes af et firma/laboratorium, der er uvildigt og godkendt af Miljøstyrelsens referencelaboratorium (Delta Akustik og Støj).

Luft.

15. Såfremt der uden for arealet, der omfatter containerpladsen, konstateres støv- eller lugtgener, der kan henføres til anlægget eller dets drift, skal der træffes foranstaltninger til nedbringelse af generne efter tilsynsmyndighedens anvisninger.
16. Adskillelse af apparater indeholdende gasformige kølemidler må på containerpladsen kun foretages ved hjælp af et særligt apparat for tømning af apparaterne, således at emission til omgivelserne begrænses.

Apparaturet skal før ibrugtagning accepteres af Fyns Amt.

Spildevand:

Under henvisning til miljøbeskyttelseslovens kap. 4 meddeles det, at Odense Kommune, Spildevandsafdelingen sætter følgende vilkår 17 - 21 til afledning af spildevand (sanitært spildevand og overfladevand) til det kommunale spildevandssystem:

17. Spildevand fra containerplads skal tilledes sandfang.
18. Sandfanget skal være dimensioneret efter retningslinierne i SBI-anvisning nr. 96.
19. Separat på afløbet fra containerpladsen skal der monteres en afspæringsventil, der placeres i forbindelse med afløbet fra sandfanget. Detaljeret udformning aftales med Odense Kommune, Spildevandsafdelingen.
20. Udtjente batterier, der modtages på pladsen skal opbevares i en lukket beholder/container uden afløb.
21. Endvidere skal følgende generelle vilkår overholdes:
 - Spildevandets temperatur må ikke vedvarende overstige 50°C, og pH skal ligge i intervallet 6,5 - 9,0.
 - Spildevandet må endvidere ikke i væsentlig grad virke hæmmende på de biologiske processer i sundt aktivt slam.

Øvrige forhold i henhold til miljøbeskyttelsesloven.

Retsbeskyttelsesperiode.

I henhold til miljøbeskyttelseslovens § 41, stk. 4, medfører nærværende godkendelse en 8-års beskyttelsesperiode for miljøbetingede indgreb i virksomhedens drift i form af forbud eller påbud, medmindre:

- a. der er fremkommet nye oplysninger om forureningens skadelige virkning,
- b. forureningen medfører miljømæssige skadevirkninger, der ikke kunne forudses ved godkendelsens meddelelse, eller
- c. forureningen i øvrigt går ud over det, der blev lagt til grund ved godkendelsens meddelelse.

Den 8 års beskyttelsesperiode udløber den 6. januar 2003

Søgsmål.

Opmærksomheden henledes på miljøbeskyttelseslovens § 101 vedrørende søgsmål.

Heraf fremgår, at hvis godkendelsen/afgørelsen ønskes prøvet ved domstolene, skal sagen være anlagt senest 6 måneder efter, at afgørelsen eller beslutningen er meddelt. Er afgørelsen eller beslutningen offentligt bekendtgjort, regnes søgsmålfristen dog altid fra bekendtgørelsen.

Fristen for anlæggelse af søgsmål udløber den 6. juli 1995

Klagevejledning.

Nærværende afgørelse kan påklages til Miljøstyrelsen.

Klage kan indgives af den, til hvem afgørelsen er rettet og af enhver, der har en individuel, væsentlig interesse i sagens udfald, samt af klageberettigede myndigheder, foreninger og organisationer i overensstemmelse med miljøbeskyttelseslovens §§ 98 og 99. Desuden kan lokale foreninger klage i henhold til § 100, såfremt der forinden er sket underretning til amtet, jf. lovens § 76.

En eventuel klage over den af amtet meddelte miljøgodkendelse i henhold til kap. 5 skal i givet fald indgives skriftligt til Fyns Amt, Miljø- og Arealafdelingen, Ørbækvej 100, 5220 Odense SØ og skal være amtet i hænde senest 4 uger fra offentliggørelsen af afgørelsen.

Afgørelsen vil blive offentliggjort i dagspressen den 6. januar 1995. Klagefristen udløber således den 3. februar 1995.

Generelle forhold.

Opmærksomheden henledes på,

- at virksomheden ikke må udvides, ændres bygningsmæssigt eller driftsmæssigt på en måde, der indebærer forøget eller anden forurening, før udvidelsen eller ændringen er godkendt i henhold til miljøbeskyttelseslovens § 33. Det anbefales at orientere Fyns Amt, før der foretages ændringer eller udvidelser, som kan have konsekvenser for det eksterne miljø.
- at virksomheden i henhold til miljøbeskyttelseslovens § 71 har pligt til at underrette tilsynsmyndigheden, såfremt driftsforstyrrelser eller uheld medfører forurening eller fare herfor. Udenfor normal arbejdstid kan underretningen ske til amts miljøvagt, tlf. 112.

Birgit Sønderkov Weber

Birgit Sønderkov Weber
Cand Techn Soc

Eva Lund

Eva Lund
Civilingeniør

Bilagsliste:

Bilag 1. Oversigtskort. Målestok 1:25000.

Bilag 2. Kommuneplanens områdeinddeling og naboforhold.

Bilag 3. Indretning af containerpladsen.

Kopi af denne afgørelse er sendt til:


Arbejdstilsynet, Tolderlundsvej 2, 5000 Odense C.

Embedslægeinstitutionen, Tolderlundsvej 2, 5000 Odense C.

Danmarks Naturfredningsforening, Nørregade 2, 1165 København K.

Miljø- og Levnedsmiddelkontrolenheden, Lille Tornbjergvej 24, 5220 Odense SØ

OVERSIGTSKORT

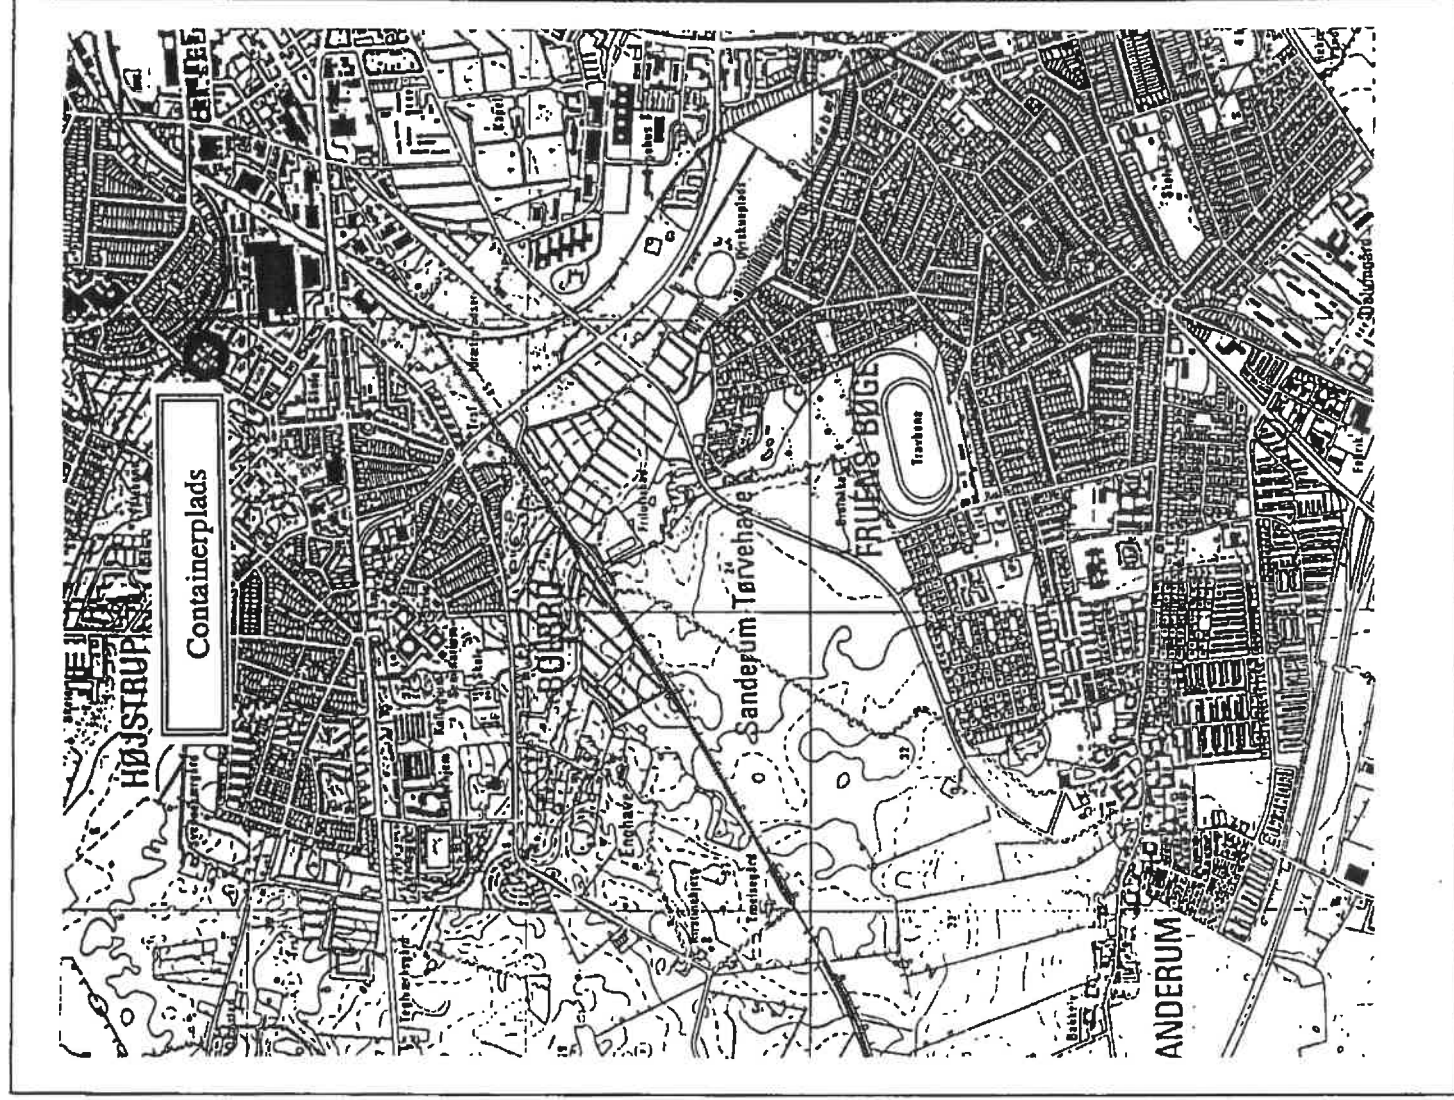


ca. 1:25000 (ikke målfast)



Udgivet af FYNs AMT
Grundmateriale: KMS copyright

Miljø- og Arealafdelingen, november 94
8-76-1-461-17-94

KOMMUNEPLANENS OMRÅDEINDELING

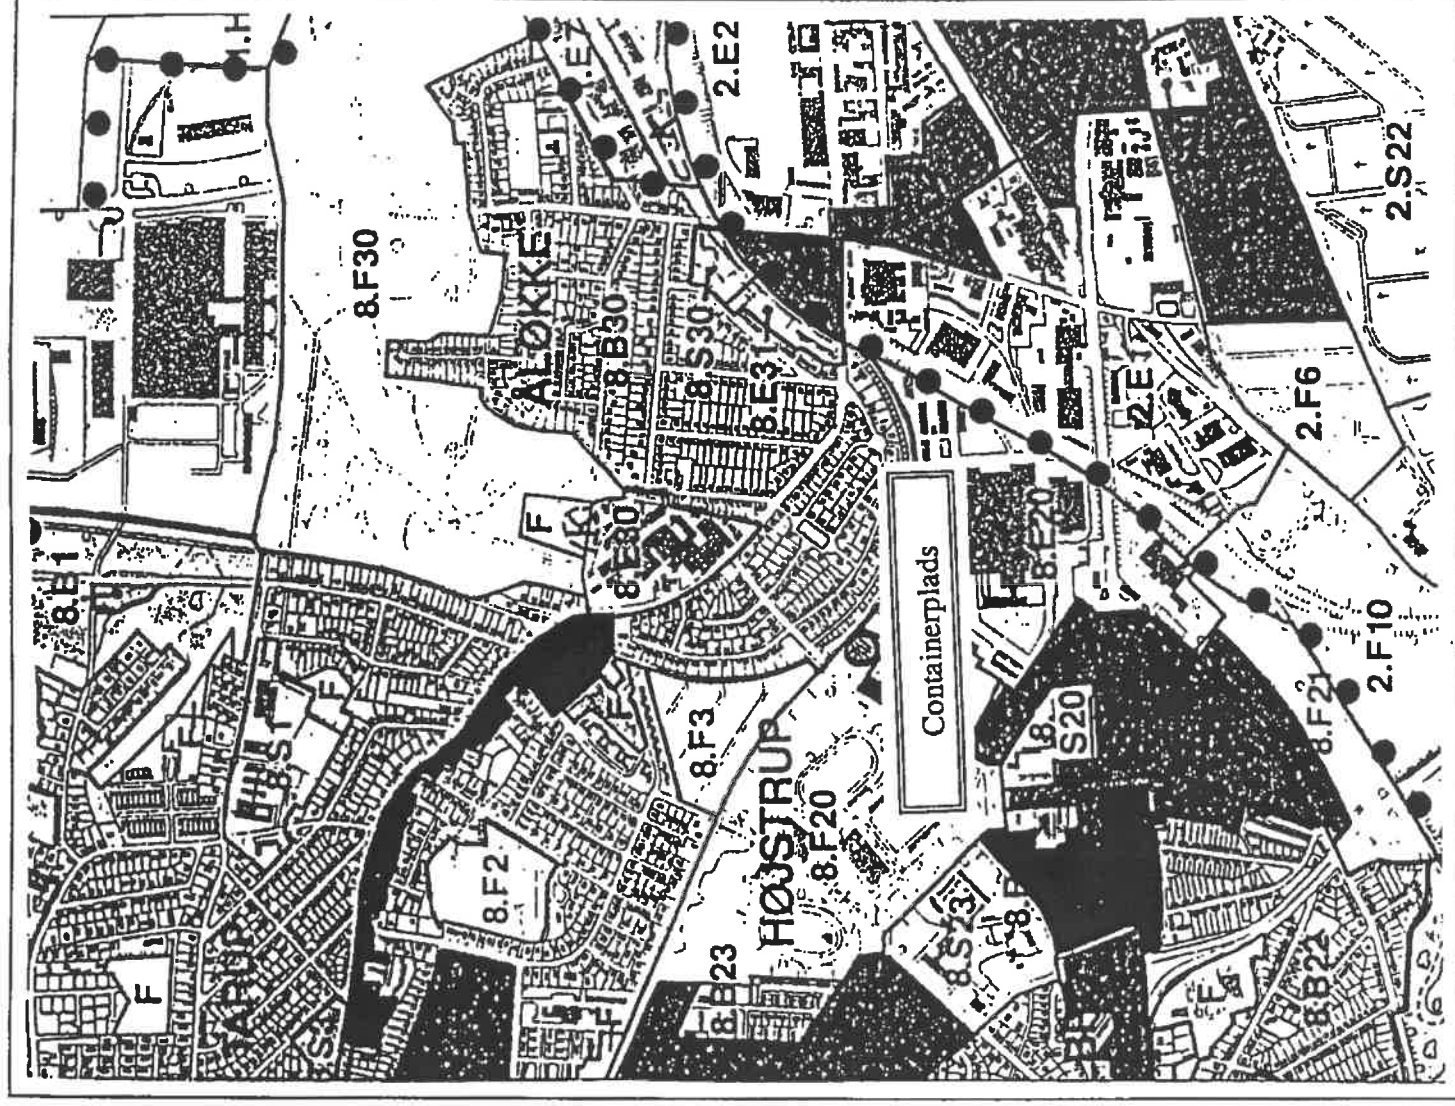


Udgivet af FYNNS AMT

Grundmateriale: KMS copyright

Miljø- og Arealafdelingen, November 94
8-76-1-461-17-94

INDRETNING AF CONTAINERPLADSEN

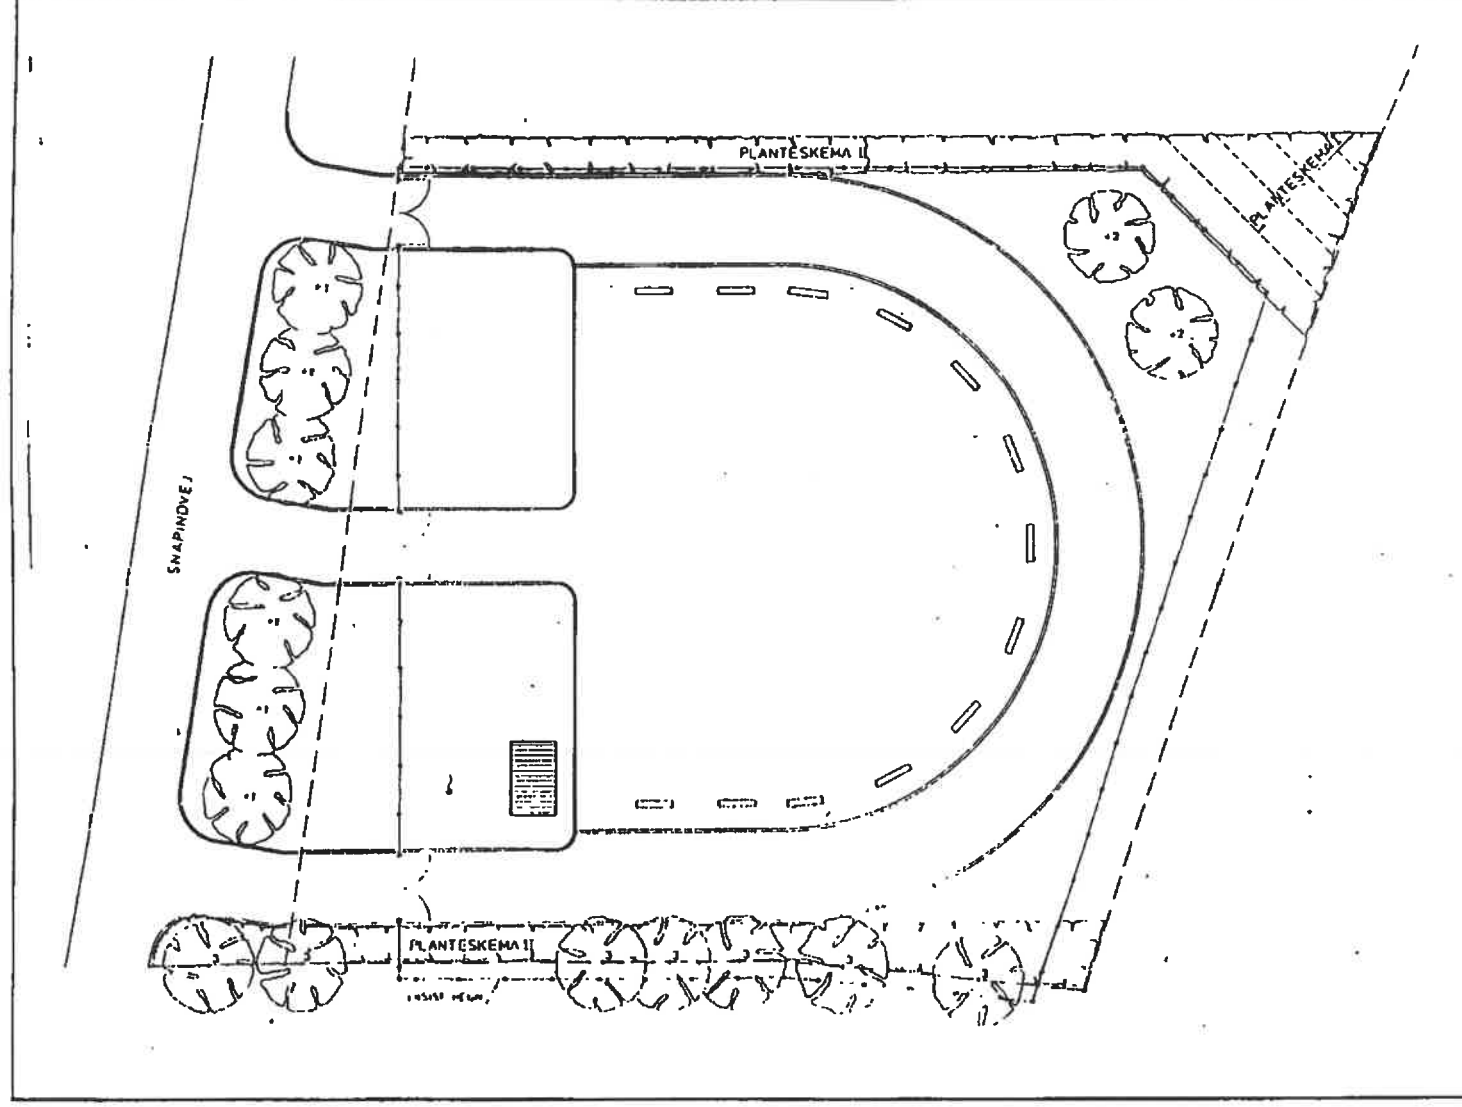

Udgivet af FYNs AMT
Plan over containerplads

Miljø- og Arealafdelingen, november 94
8-76-1-461-17-94