


Rev 01.03.2019  
Pusleplads flyttet og skel indtegnet med mål

REV 13.03.19  
Tag ændret til 6°, Facadevindue i vaskehal, samt vaskehal vendt om. Oil Teknikskab, måler og nødstop flyttet

REV 07.05.19  
Facaden ændret til mursten, B710 Strøjer tegl (samme sten og farve som Netto) Skel indtegnet fra landinsp. Pudsle plads udføres uden overdækning

REV 10.05.19  
Tekst for påfyldning og oileudskiller samt vist hvor udluftning placeres

REV 13.05.19  
Adresse rettet

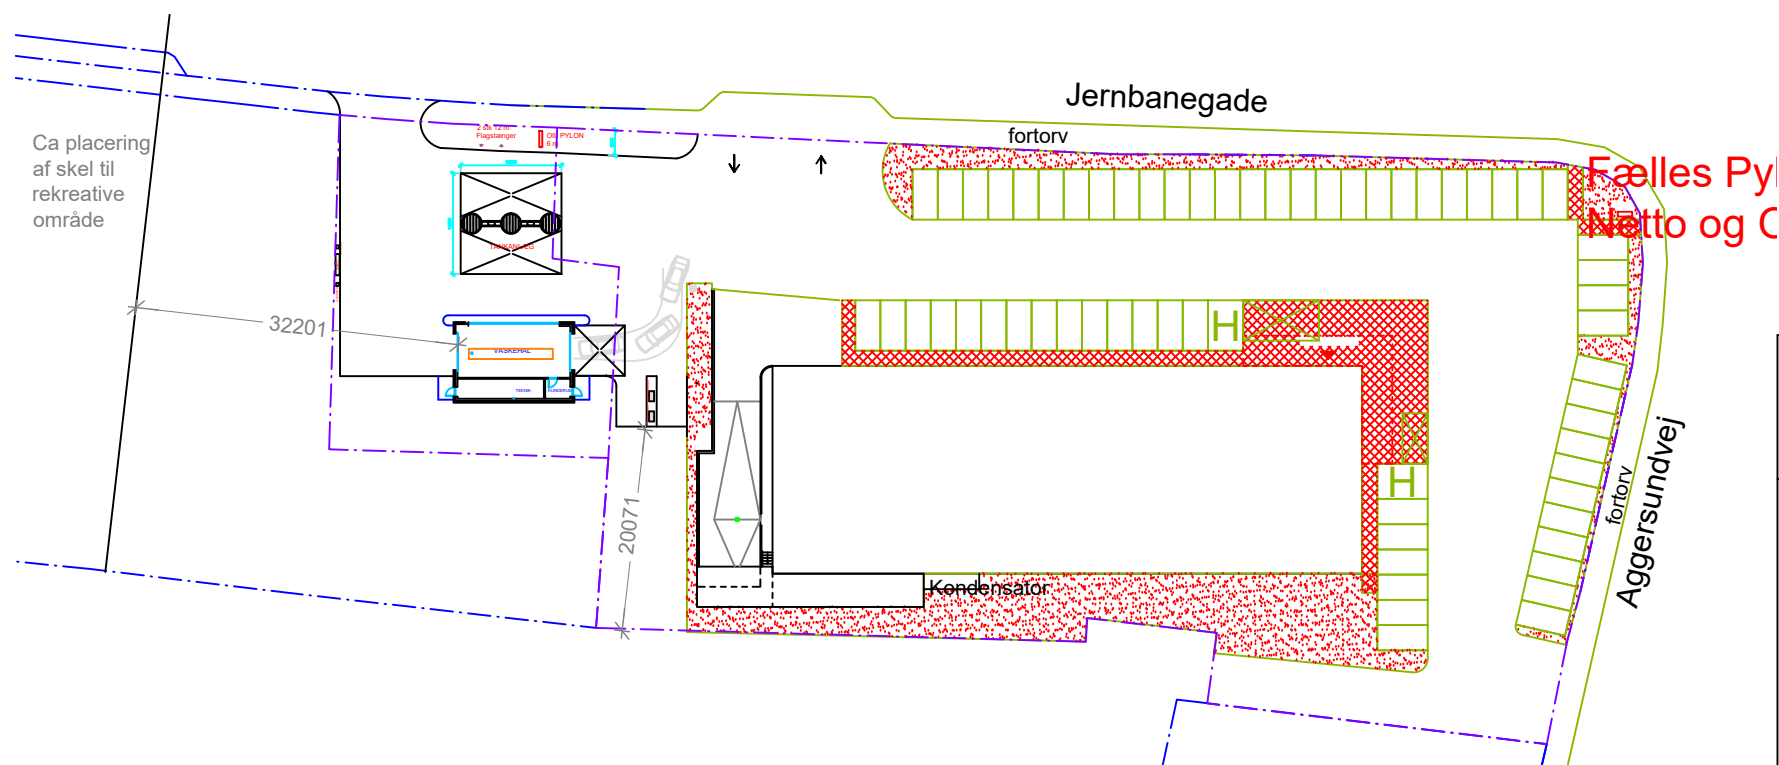

|  |   |                             |  |
|--|---|-----------------------------|--|
|  | <b>OIL! tank &amp; go ApS</b><br>- Flegmåde 15 1.tv. - Tlf. 76409 409<br>- Mail: <a href="mailto:serviceteam@oil-tankstationer.dk">serviceteam@oil-tankstationer.dk</a> |                             |  |
|  |   | Dato: 13.05.2019            | Sag: Ny automat tankanlæg Fjerritslev  |
|  | KPMS<br>Rådgivende Ingeniører<br>Åkærvej 1<br>8410 Rønde  | Navn: ms                    | Adresse: Jernbanegade 7, 9690 Fjerritslev                                      |
|  |   | Mål: 1:200<br>Tegn nr: 1000 | Emne: Situationsplan for nyt tankanlæg og vaskehal på del af mat. nr. 2 af 73a |