


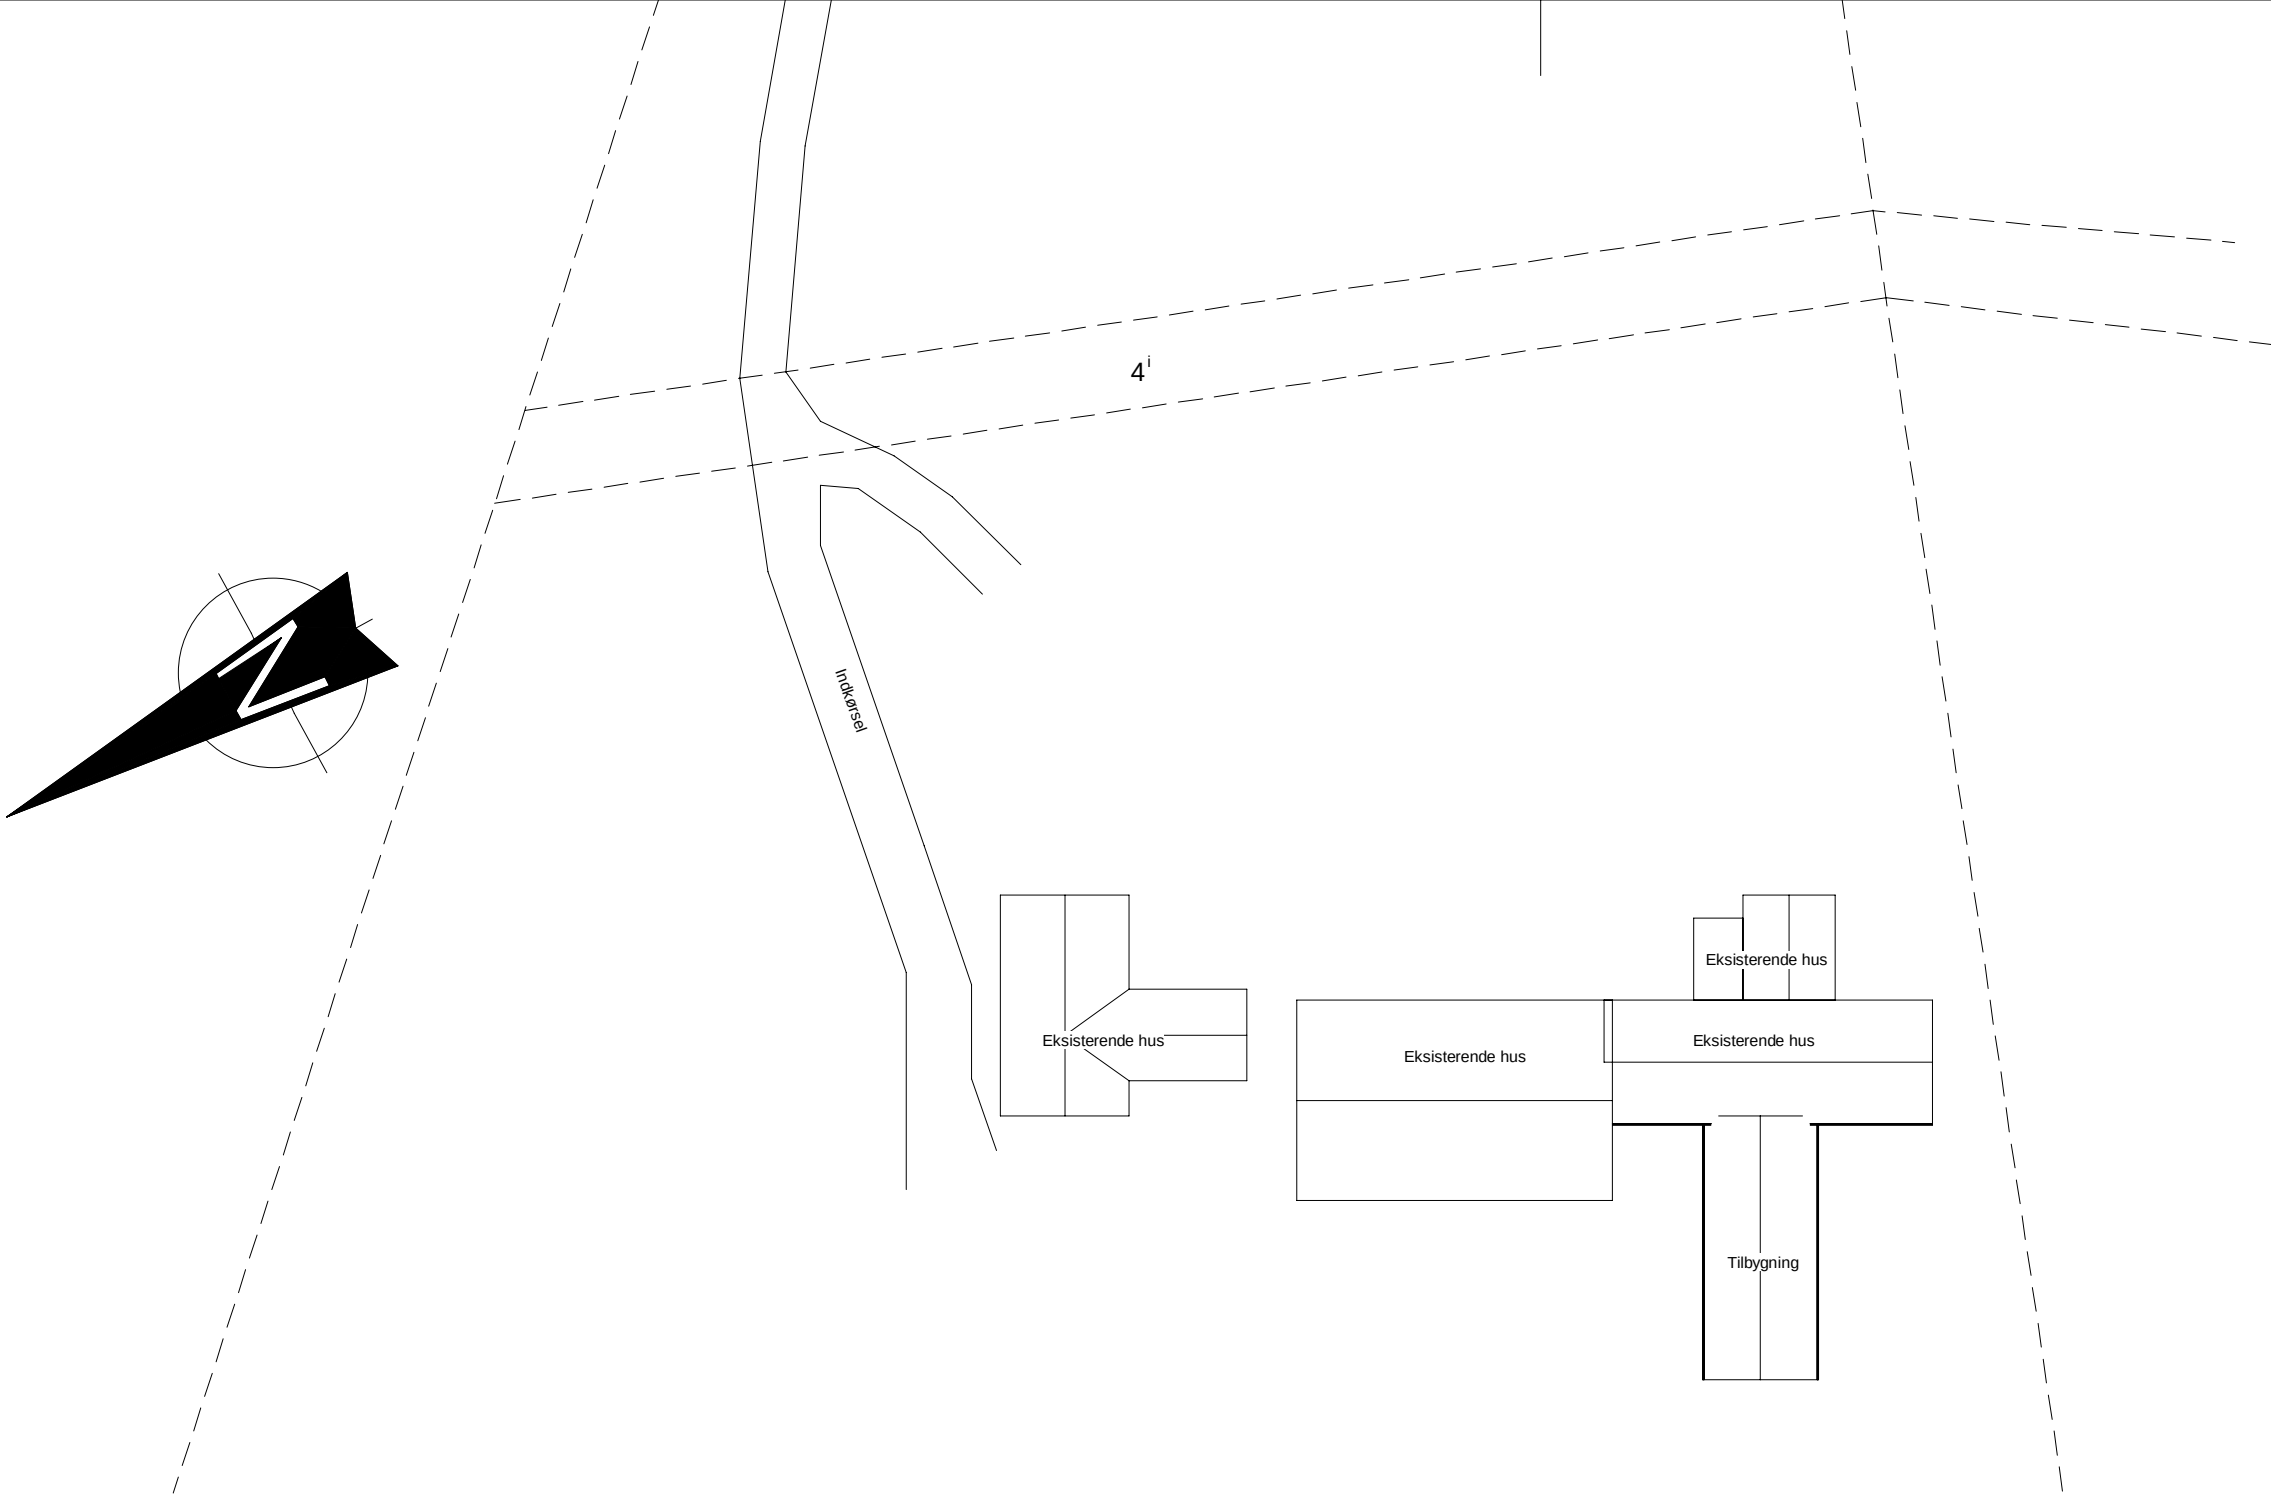

Bygherre: Skytteforeningen Kimbrøerne		Tegnings(99) 1.01
Byg. adresAtletikvej 40, 9230 Svenstrup		Dato: 01-08-2023
Emne: Oversigtsplan		
Rev. nr.:	Beskr.:	Dato:
Udarbejdet af:	ProjektNy 15 meter skydebane	
Alle mål er retningsgivende		Målestoksforhold1 : 500