


## Udv. sostald - Myhren landbrug

### Layout tegninger (A3 målsatte)



S 10.1	-	Luftfoto - sostald / Smågris model 3	28.06.2021
S 10.2	-	Situationsplan - Sostald / Smågris model 3	28.06.2021
S 10.3	-	Oversigtsplan	28.06.2021
S 10.4	-	3D view	28.06.2021
S 11.1	-	Plan - Ny fare afd.	28.06.2021
S 21.1	-	Plan - Ny løbekontrol afd.	28.06.2021
S 31.1	-	Plan - Ny polte / karantøne afd.	28.06.2021
S 41.1	-	Plan - udv. drægtigheds afd.	28.06.2021

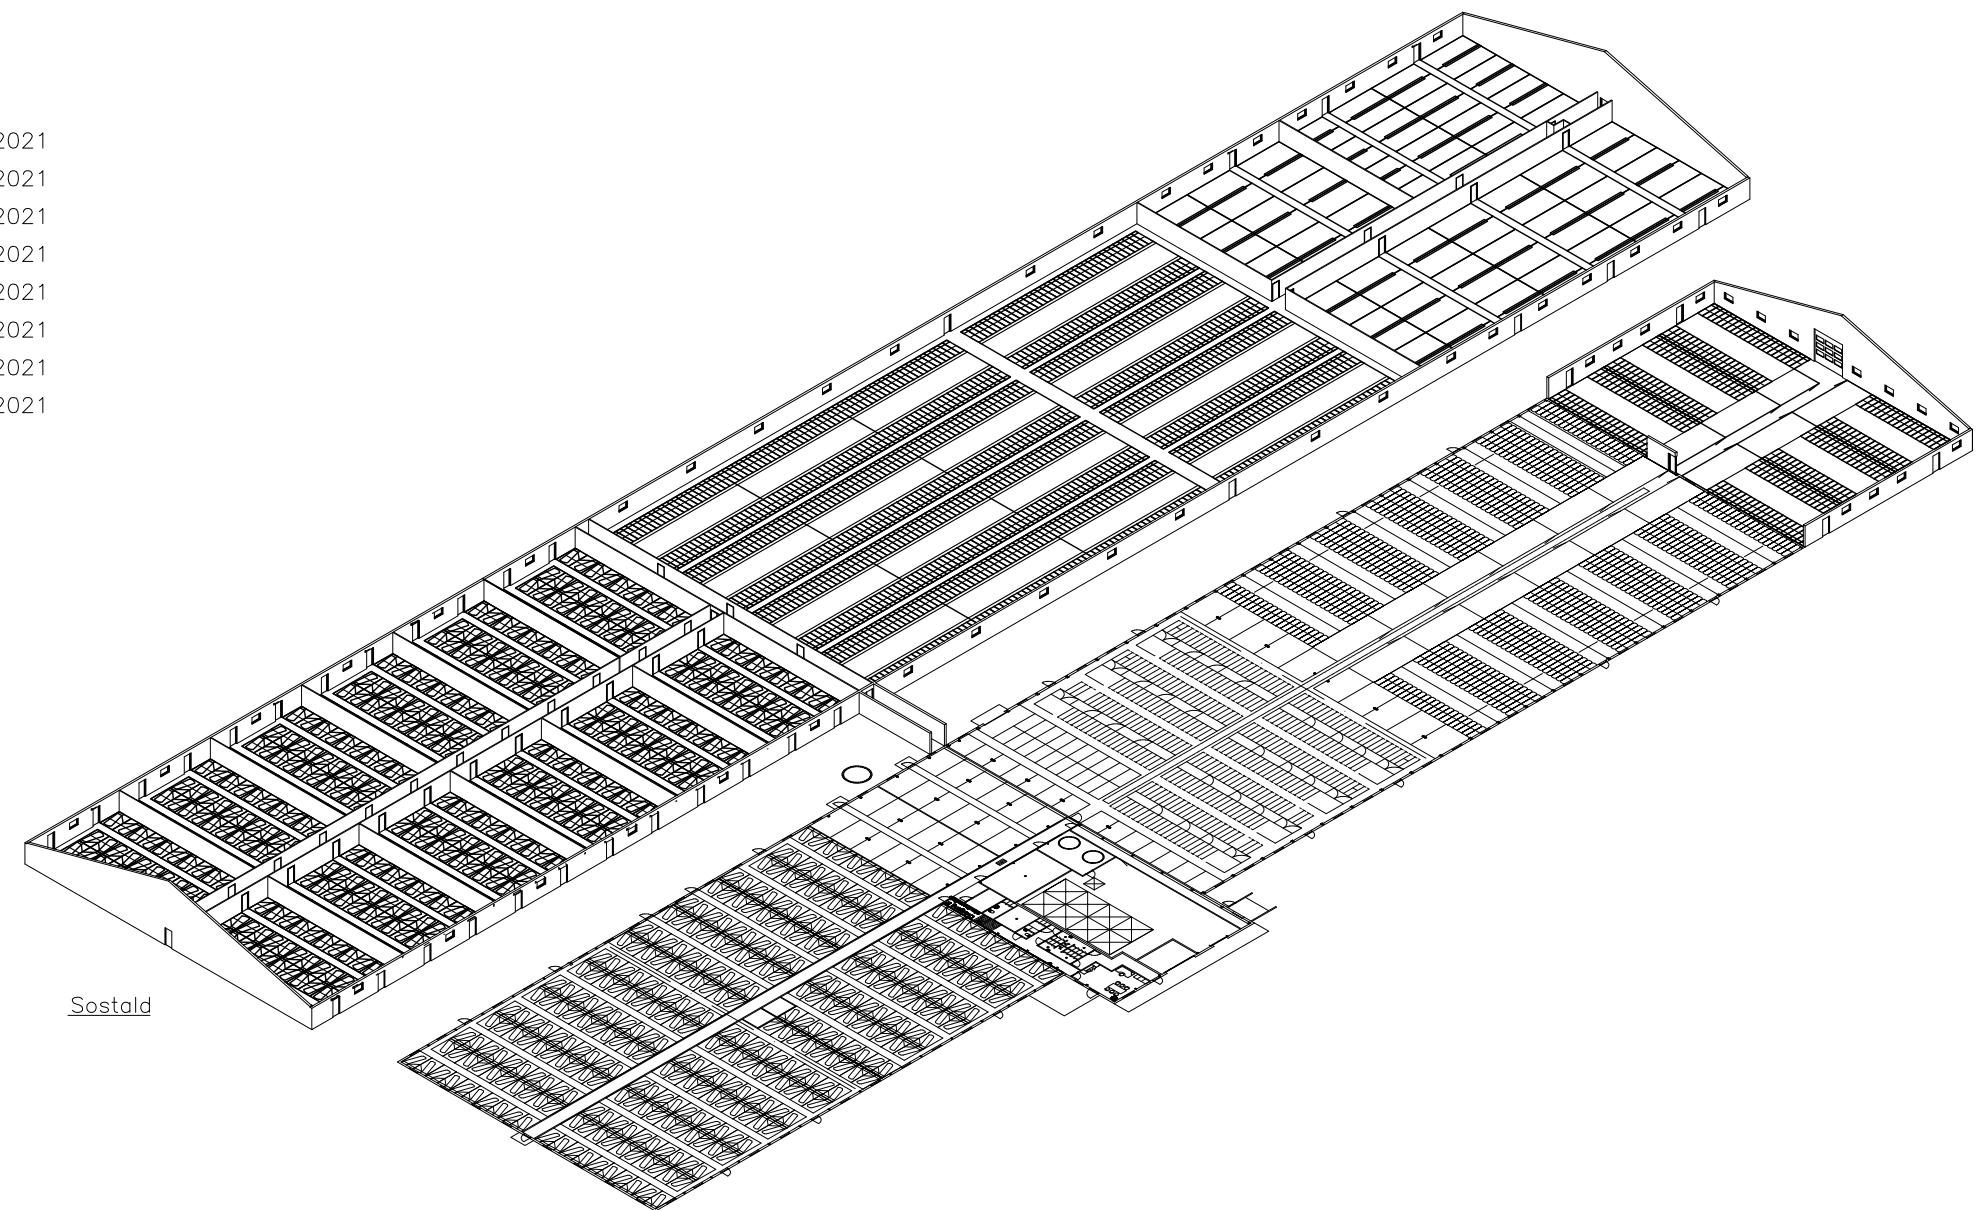



Bygherre: <b>Striben Agro ApS</b>	Mål: 1:1.500	Proj. nr.:
Projekt: <b>Sostald - Myhren landbrug</b>	Dato: 28.06.21	Tegn. nr.: <b>S 10.1</b>
Tegning: <b>Luffoto - Sostald / smågris Model 3</b>	Sign.: JSP/KEF	Godk. _____
 <b>Skovgaard Agro Consult ApS</b> Færgevej 29 DK-8600 Silkeborg - T: +45 2013 7633 - Mail: jsk@skovgaardagroconsult.dk		
CAD-projekt ApS Knud Erik Faarup - Danmarksvej 8 8660 Skanderborg Tlf: 70 20 02 42 Mail: kef@cad-projekt.dk		CAD-proj. nr.: 2114



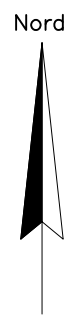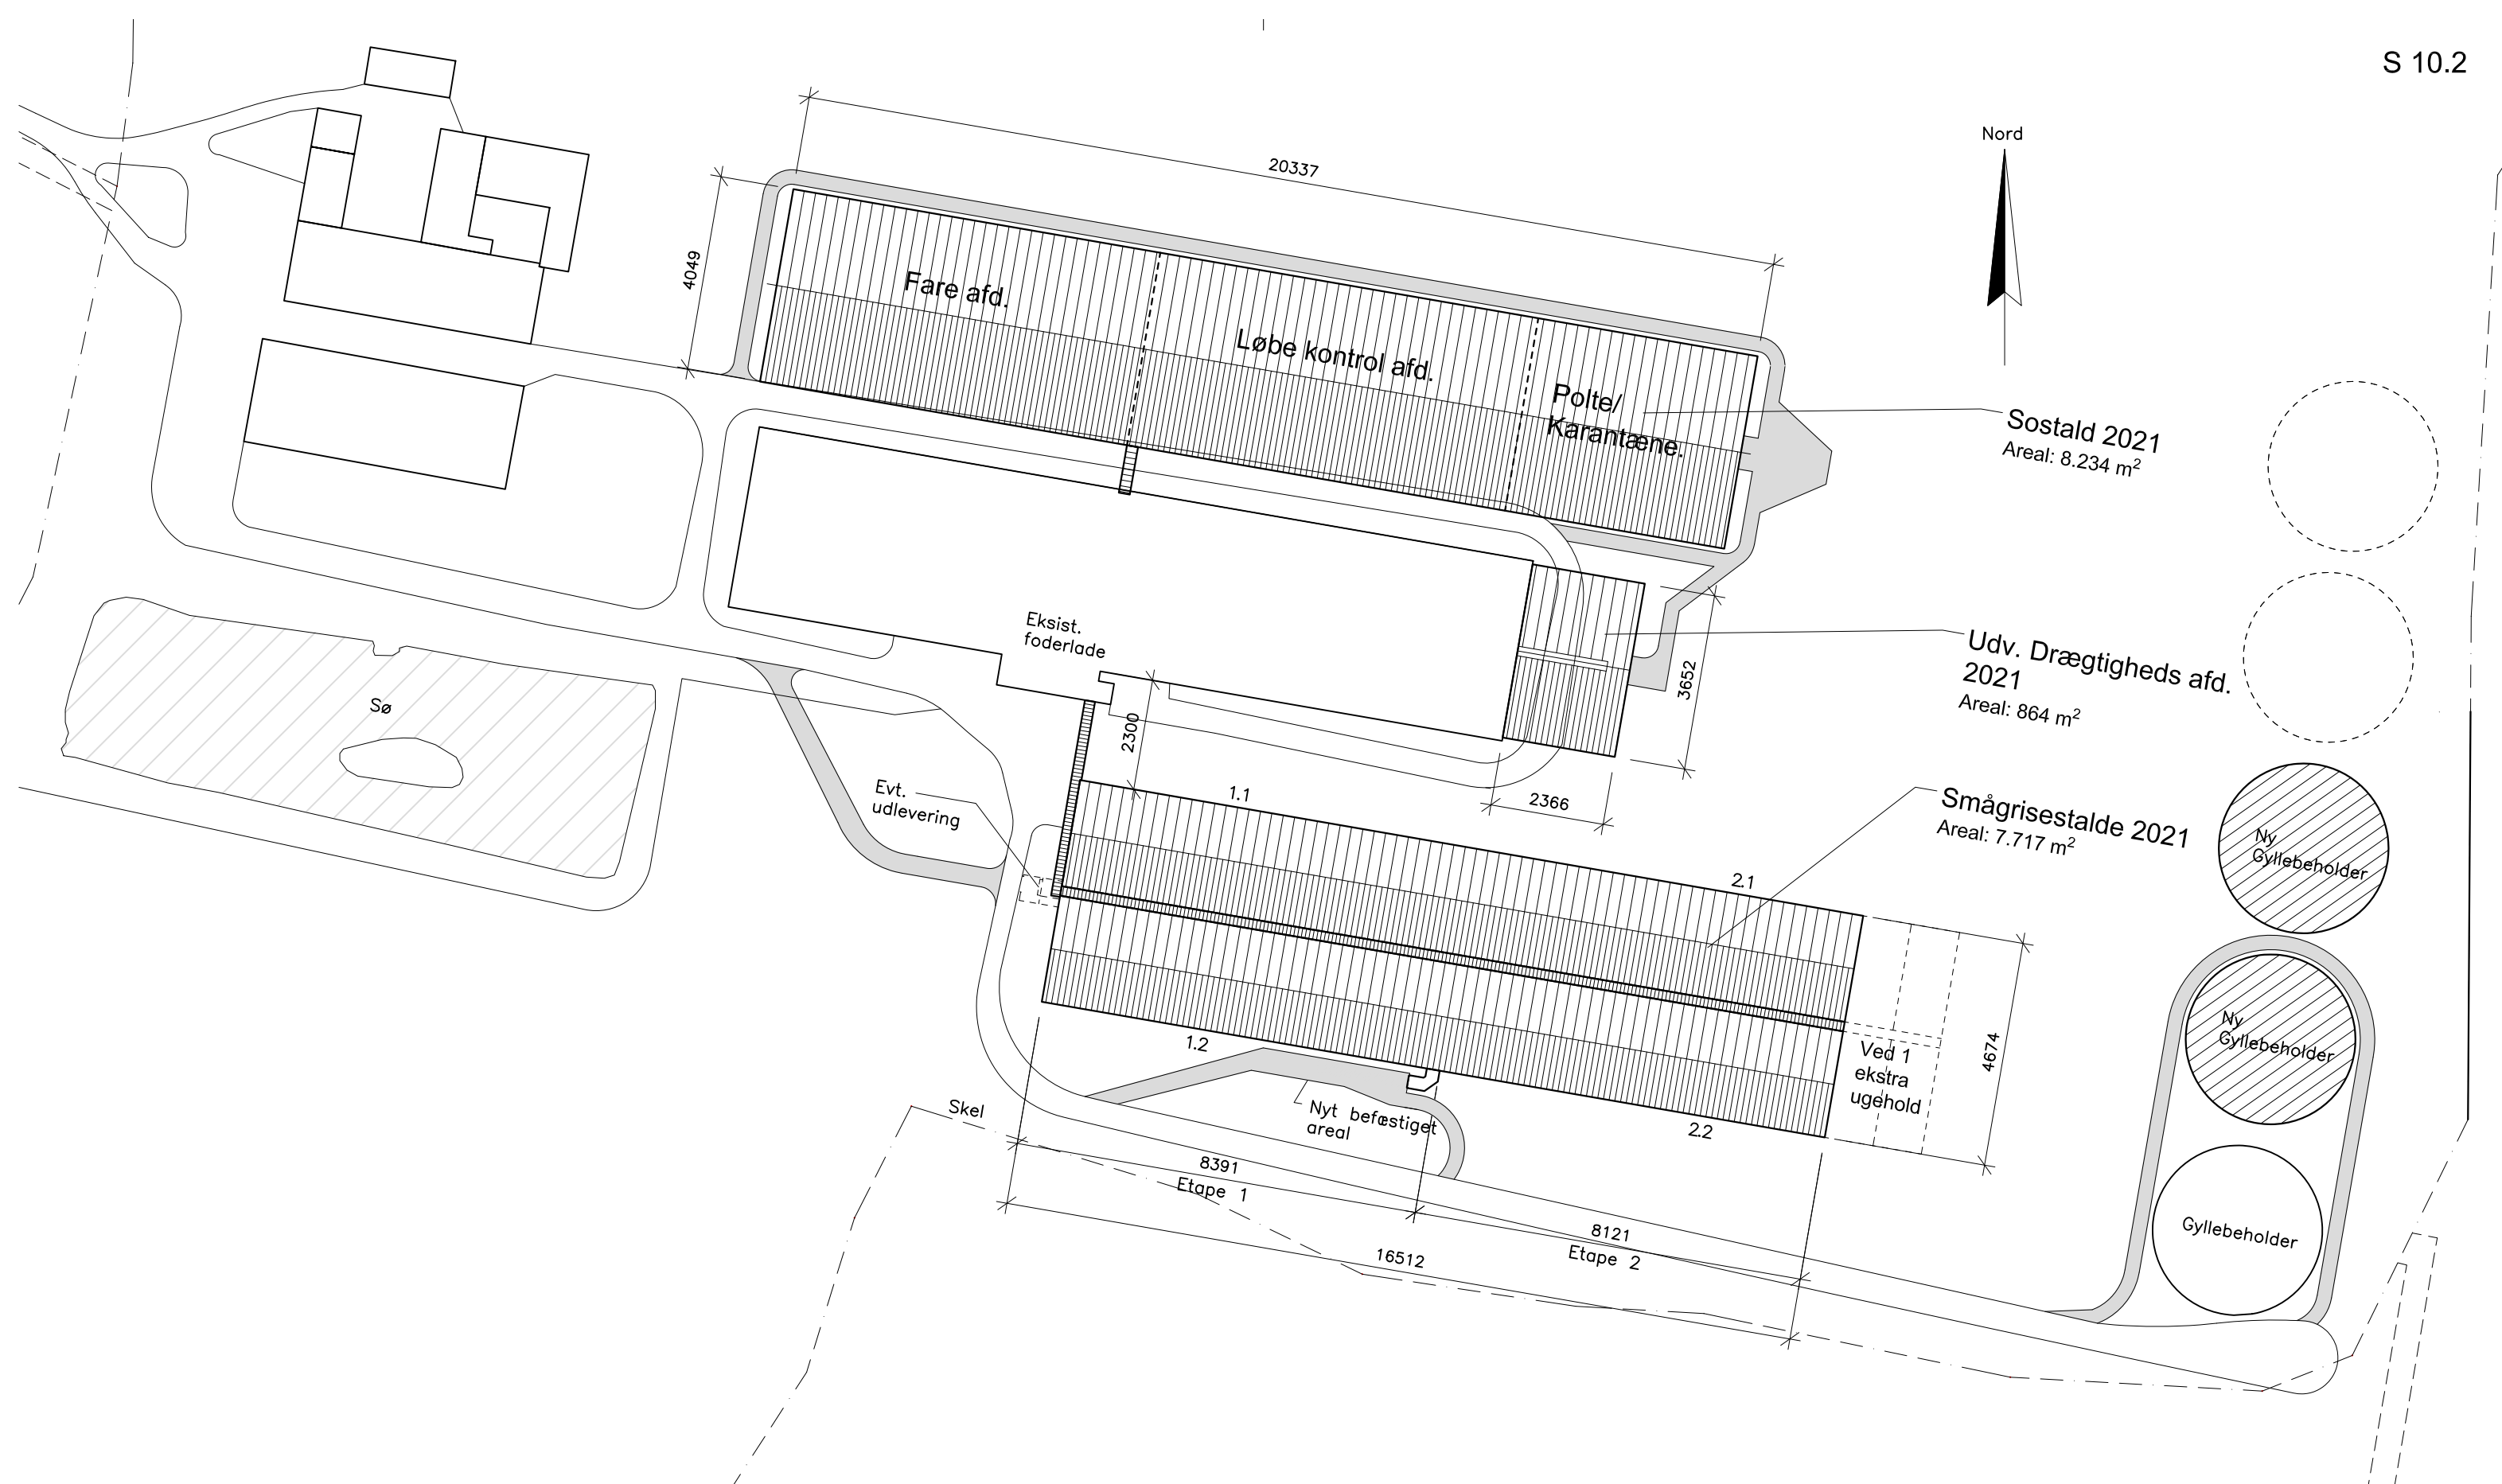

Sostald 2021  
Areal: 8.234 m<sup>2</sup>

Udv. Drægtigheds afd.  
2021  
Areal: 864 m<sup>2</sup>


Smågrisestalde 2021  
Areal: 7.717 m<sup>2</sup>

Ny  
Gyllebeholder


Ny  
Gyllebeholder

Gyllebeholder



Bygherre: <b>Striben Agro ApS</b>	Mål: 1:1.200	Proj. nr.:
Projekt: <b>Sostald - Myhren landbrug</b>	Dato: 28.06.21	Tegn. nr.: <b>S 10.2</b>
Tegning: <b>Situationsplan - Sostald / Smågris Model 3</b>	Sign.: JSP/KEF	Godk. _____
 <b>Skovgaard Agro Consult ApS</b> Færgevej 29 DK-8600 Silkeborg - T: +45 2013 7633 - Mail: jsk@skovgaardagroconsult.dk		
CAD-projekt ApS Knud Erik Faarup - Danmarksvej 8 8660 Skanderborg Tlf: 70 20 02 42 Mail: kef@cad-projekt.dk		CAD-proj. nr.: 2114

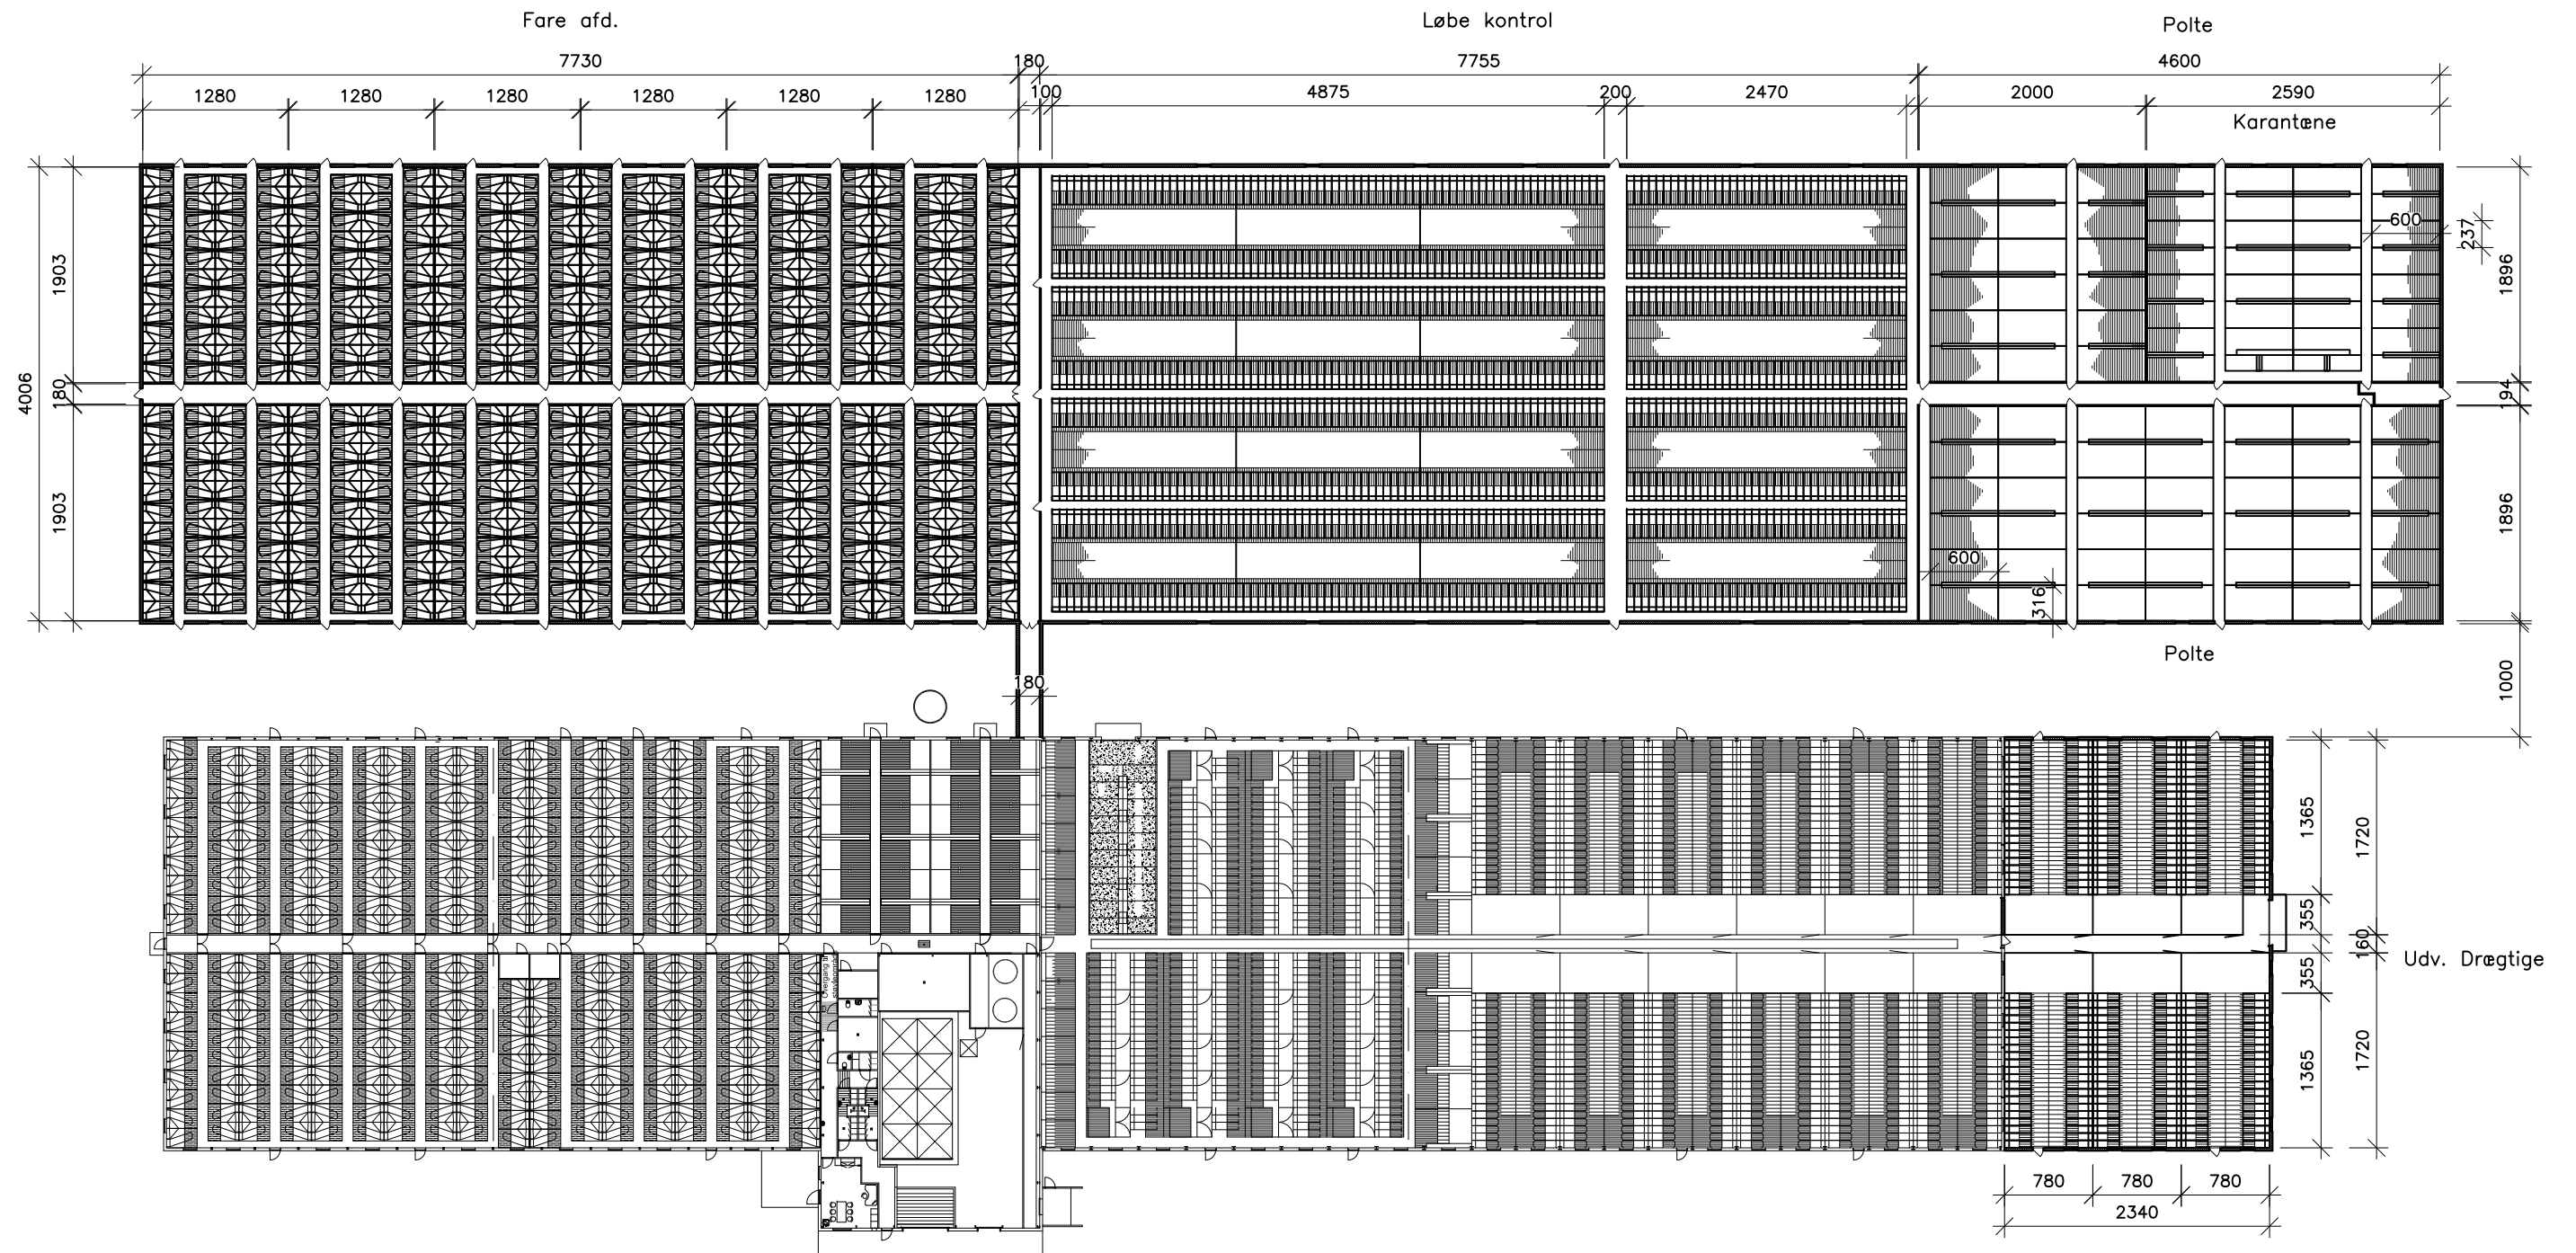


Bygherre: <b>Striben Agro ApS</b>	Mål: 1:600	Proj. nr.:
Projekt: <b>Sostald - Myhren landbrug</b>	Dato: 28.06.21	Tegn. nr.: <b>S 10.3</b>
Tegning: <b>Oversigtsplan</b>	Sign.: JSP/KEF	Godk. _____
 <b>Skovgaard Agro Consult ApS</b> Færgevej 29 DK-8600 Silkeborg - T: +45 2013 7633 - Mail: jsk@skovgaardagroconsult.dk		
CAD-projekt ApS Knud Erik Faarup - Danmarksvej 8 8660 Skanderborg Tlf: 70 20 02 42 Mail: kef@cad-projekt.dk		CAD-proj. nr.: 2114

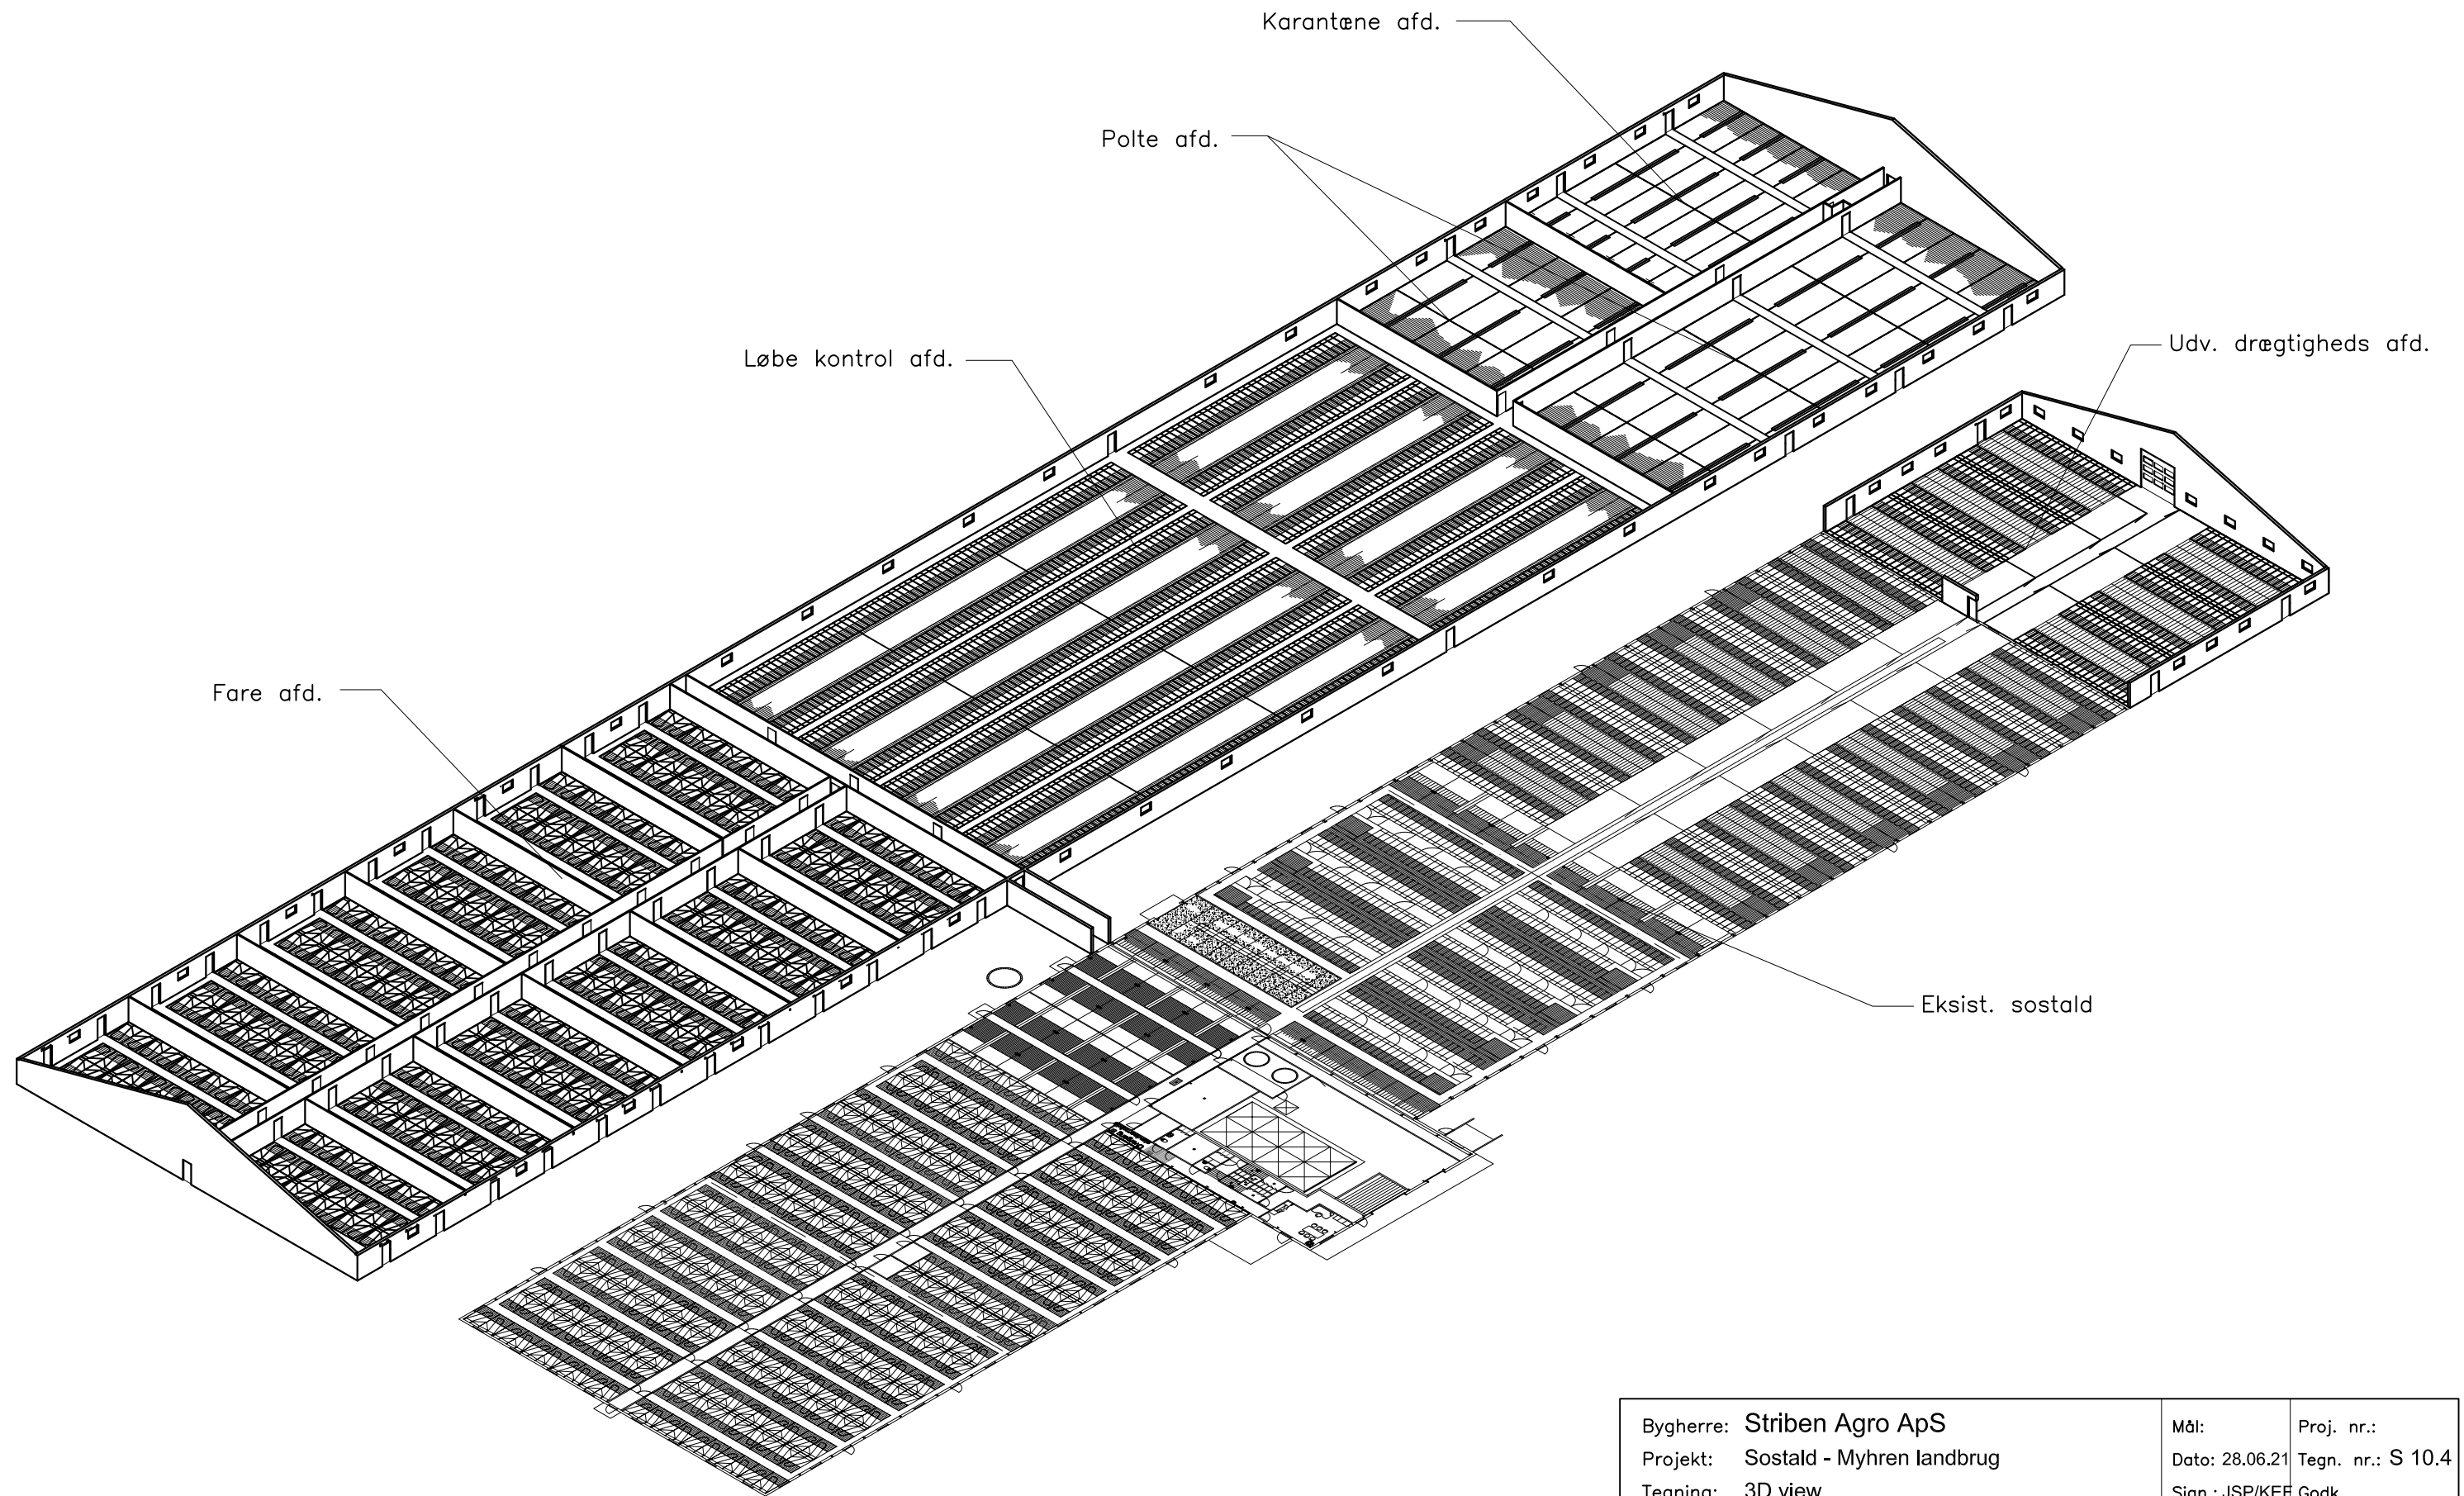

Bygherre: <b>Striben Agro ApS</b>	Mål:	Proj. nr.:
Projekt: <b>Sostald - Myhren landbrug</b>	Dato: 28.06.21	Tegn. nr.: <b>S 10.4</b>
Tegning: <b>3D view</b>	Sign.: JSP/KEF	Godk. _____
 <b>Skovgaard Agro Consult ApS</b> Færgevej 29 DK-8600 Silkeborg - T: +45 2013 7633 - Mail: jsk@skovgaardagroconsult.dk		
CAD-projekt ApS Knud Erik Faarup - Danmarksvej 8 8660 Skanderborg Tlf: 70 20 02 42 Mail: kef@cad-projekt.dk		CAD-proj. nr.: 2114

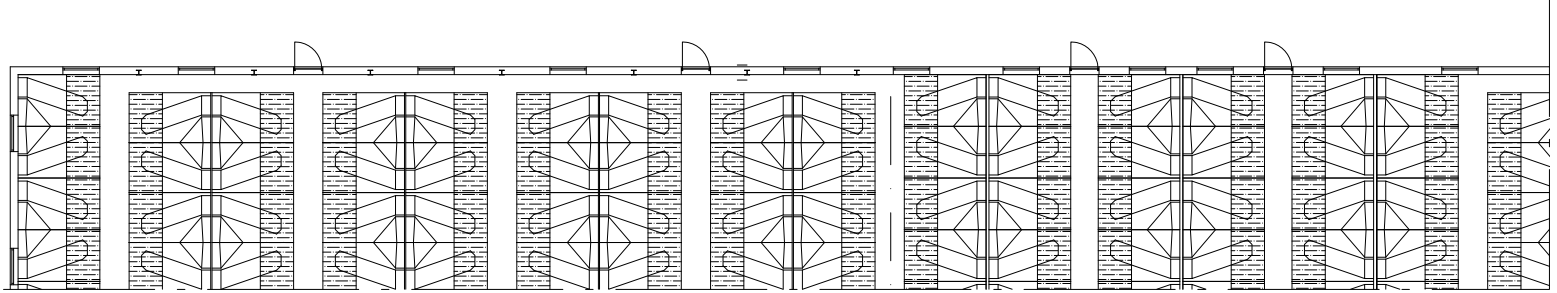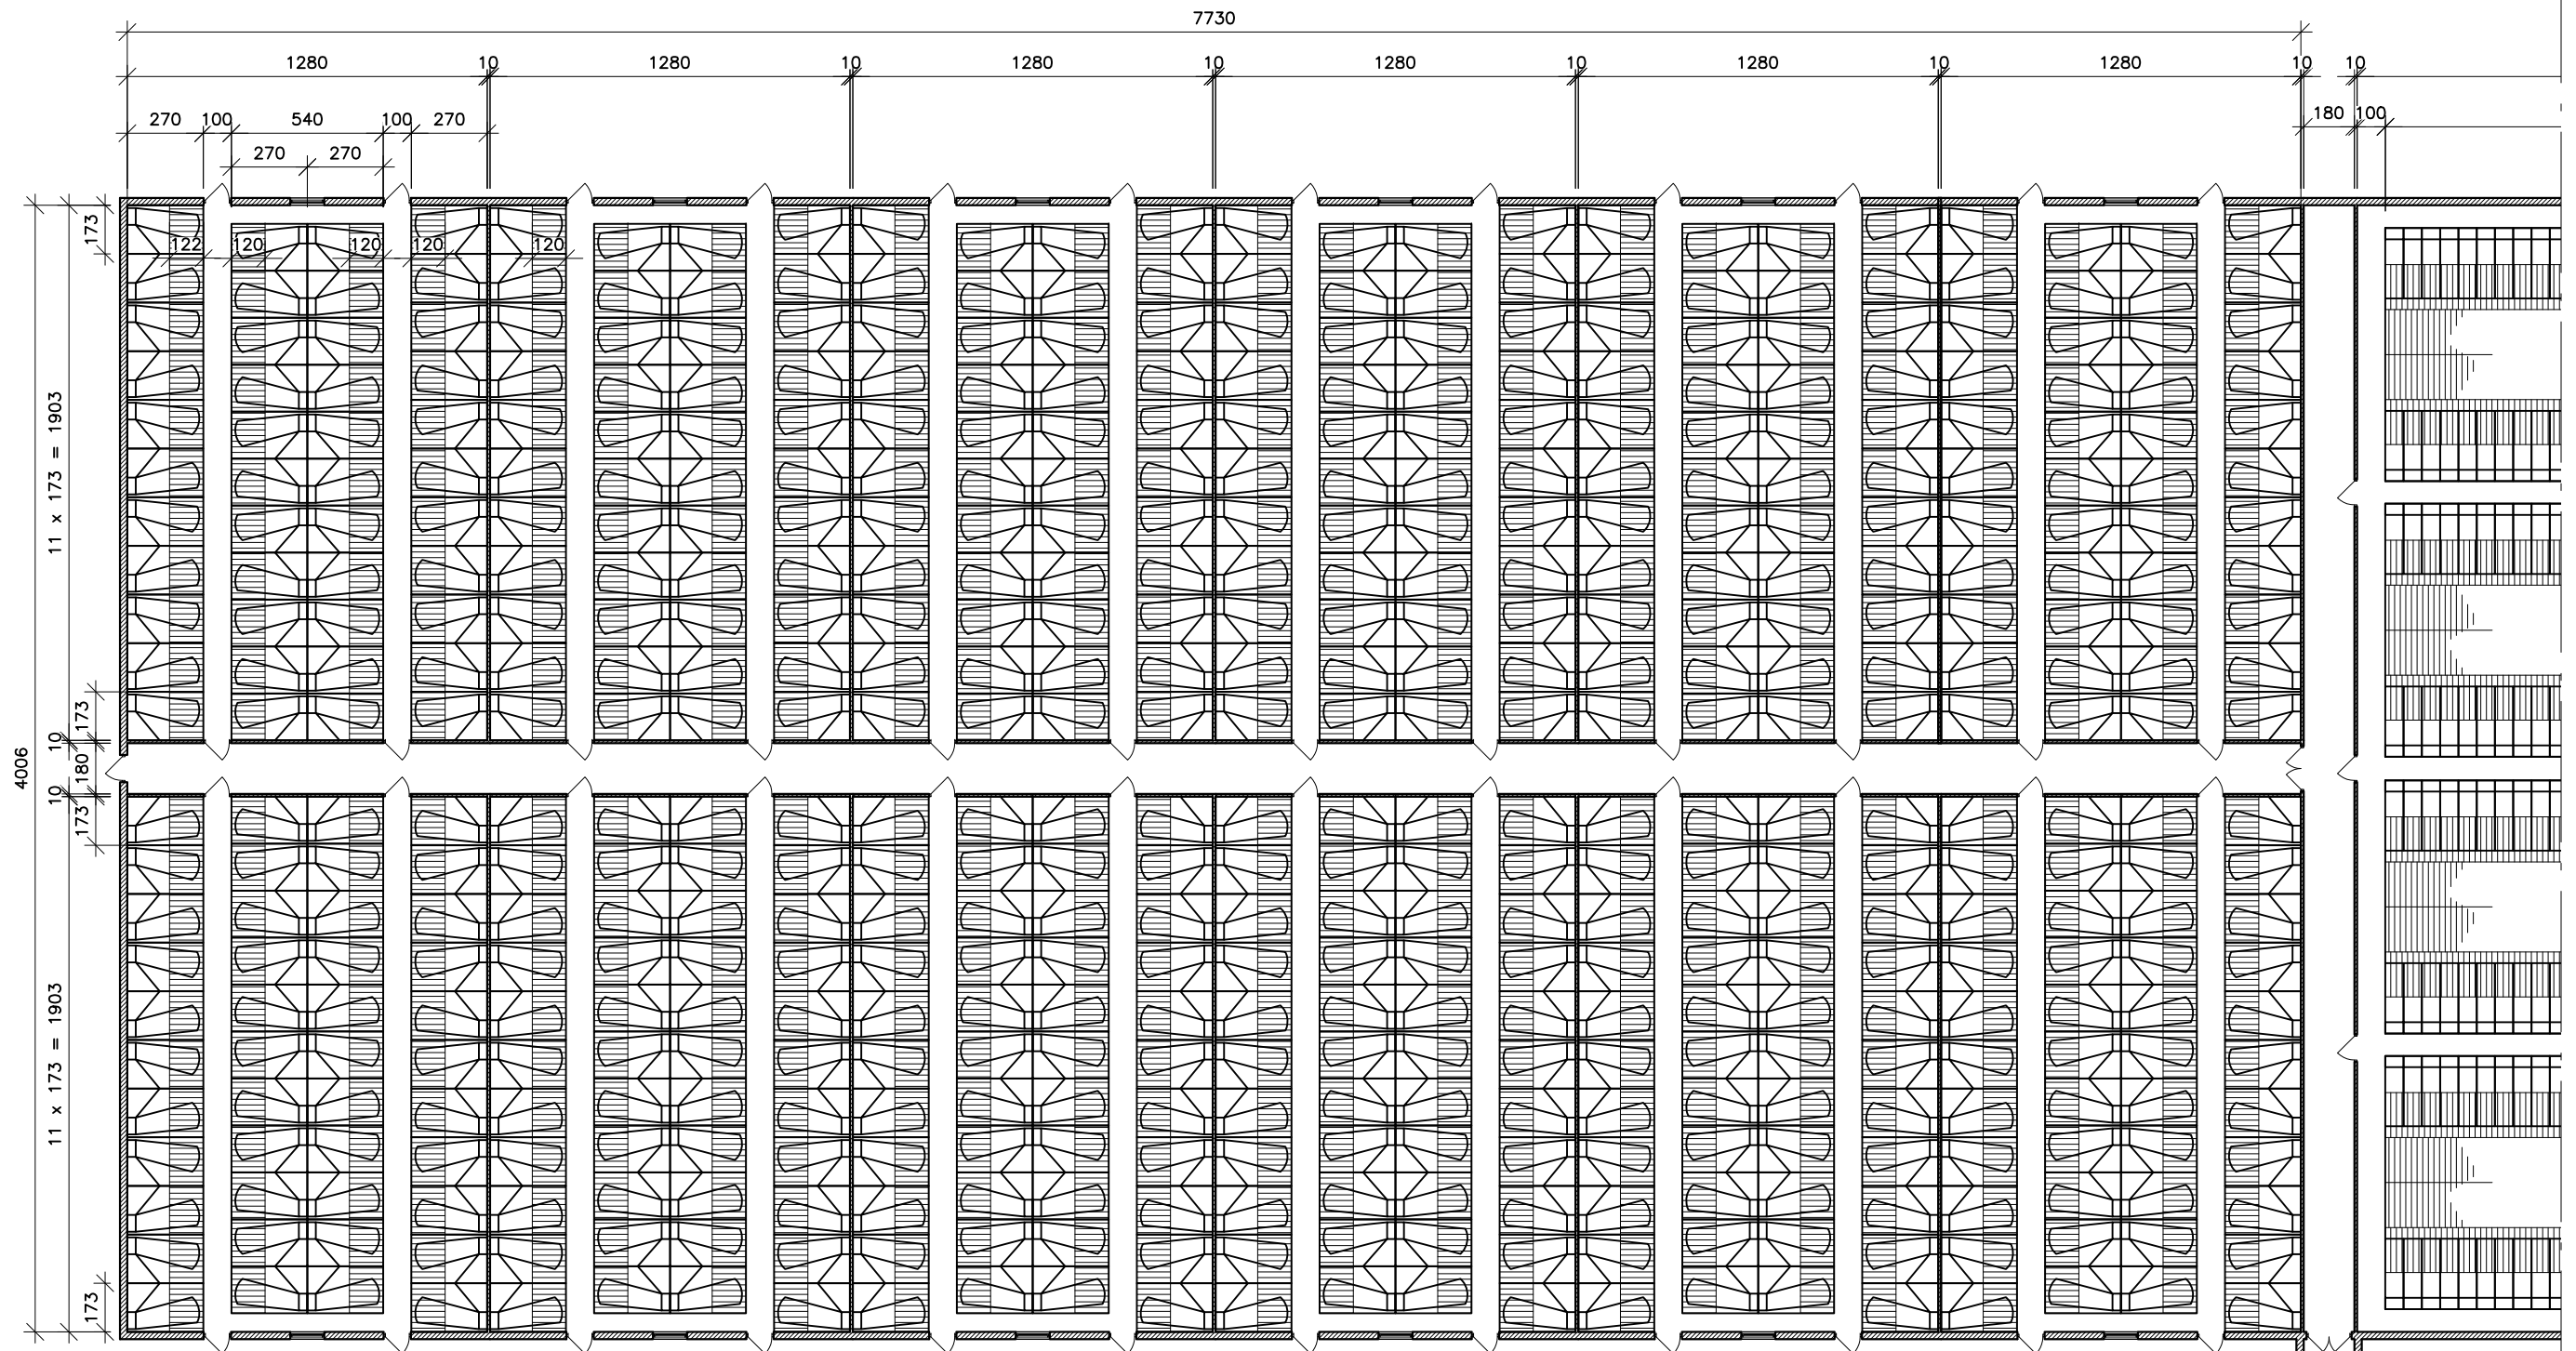


Bygherre: <b>Striben Agro ApS</b>	Mål: 1:250	Proj. nr.:
Projekt: <b>Sostald - Myhren landbrug</b>	Dato: 28.06.21	Tegn. nr.: S 11.1
Tegning: <b>Plan - Ny fare afd.</b>	Sign.: JSP/KEF	Godk. _____
 <b>Skovgaard Agro Consult ApS</b> Færgevej 29 DK-8600 Silkeborg - T: +45 2013 7633 - Mail: jsk@skovgaardagroconsult.dk		
CAD-projekt ApS Knud Erik Faarup - Danmarksvej 8 8660 Skanderborg Tlf: 70 20 02 42 Mail: kef@cad-projekt.dk		CAD-proj. nr.: 2114

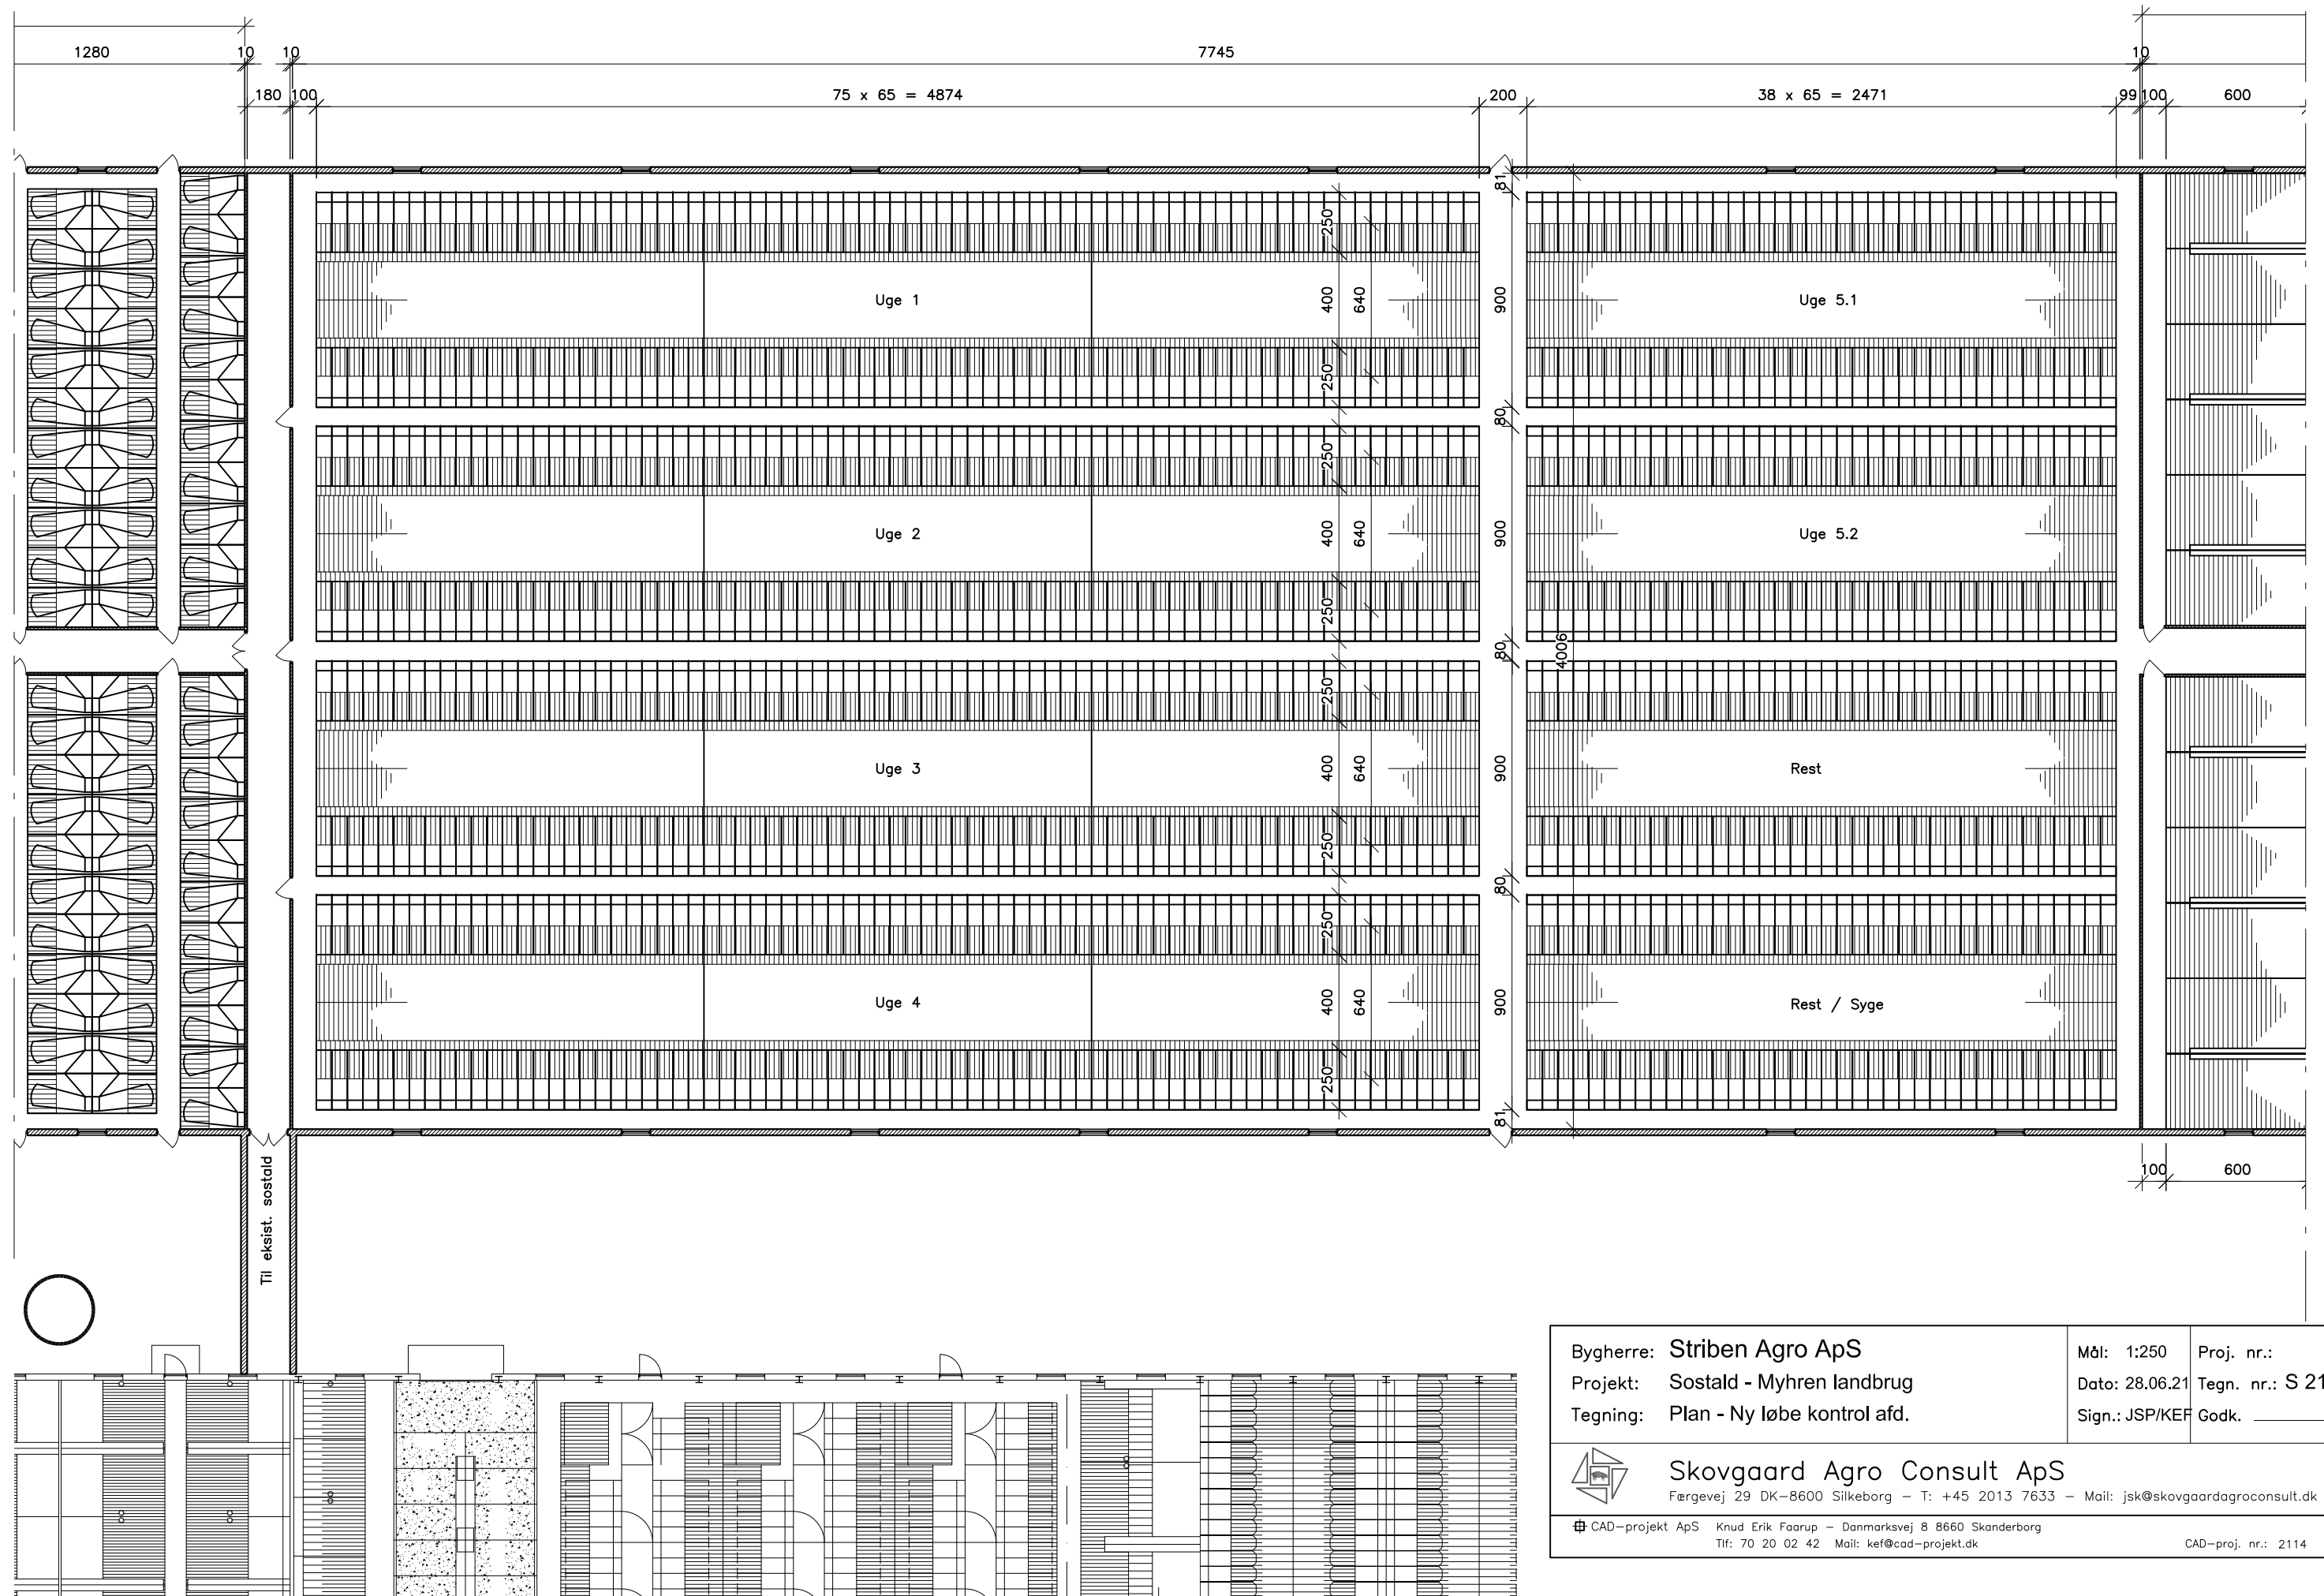


Bygherre: <b>Striben Agro ApS</b>	Mål: 1:250	Proj. nr.:
Projekt: <b>Sostald - Myhren landbrug</b>	Dato: 28.06.21	Tegn. nr.: S 21.1
Tegning: <b>Plan - Ny løbe kontrol afd.</b>	Sign.: JSP/KEF	Godk. _____
 <b>Skovgaard Agro Consult ApS</b> Færgevej 29 DK-8600 Silkeborg - T: +45 2013 7633 - Mail: jsk@skovgaardagroconsult.dk		
CAD-projekt ApS Knud Erik Faarup - Danmarksvej 8 8660 Skanderborg Tlf: 70 20 02 42 Mail: kef@cad-projekt.dk		CAD-proj. nr.: 2114



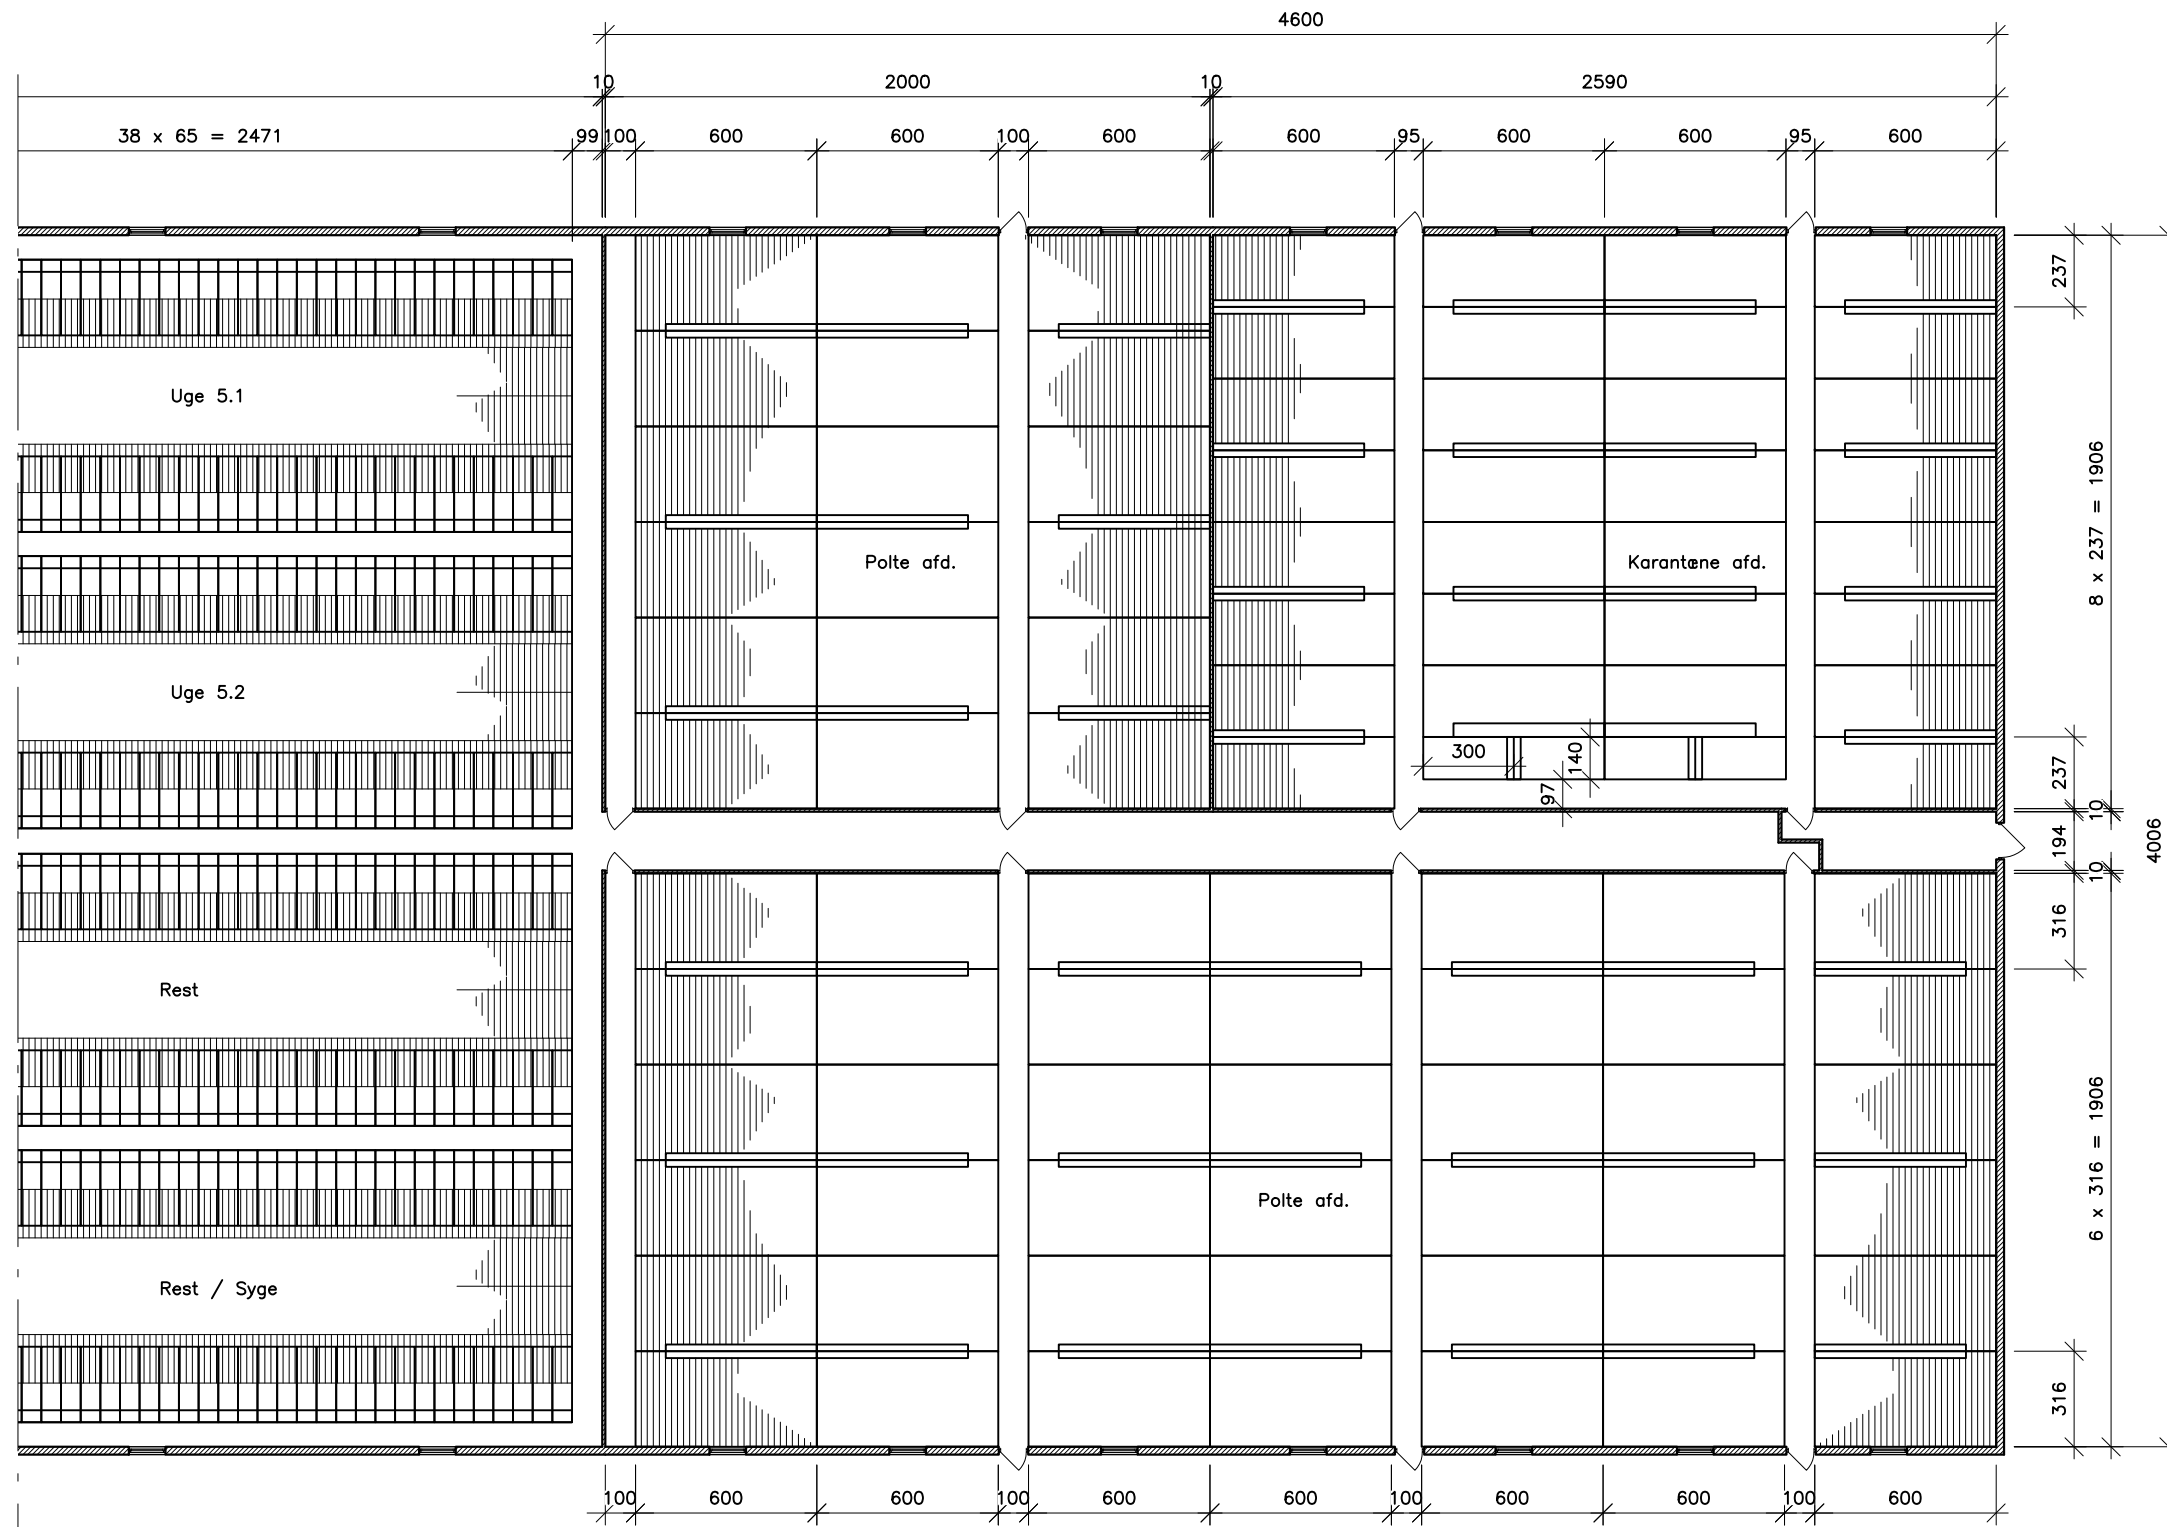

Bygherre: <b>Striben Agro ApS</b>	Mål: 1:250	Proj. nr.:
Projekt: <b>Sostald - Myhren landbrug</b>	Dato: 28.06.21	Tegn. nr.: <b>S 31.1</b>
Tegning: <b>Plan - Ny polte- og karantæne afd.</b>	Sign.: JSP/KEF	Godk. _____
 <b>Skovgaard Agro Consult ApS</b> Færgevej 29 DK-8600 Silkeborg - T: +45 2013 7633 - Mail: jsk@skovgaardagroconsult.dk		
# CAD-projekt ApS Knud Erik Faarup - Danmarksvej 8 8660 Skanderborg Tlf: 70 20 02 42 Mail: kef@cad-projekt.dk		CAD-proj. nr.: 2114



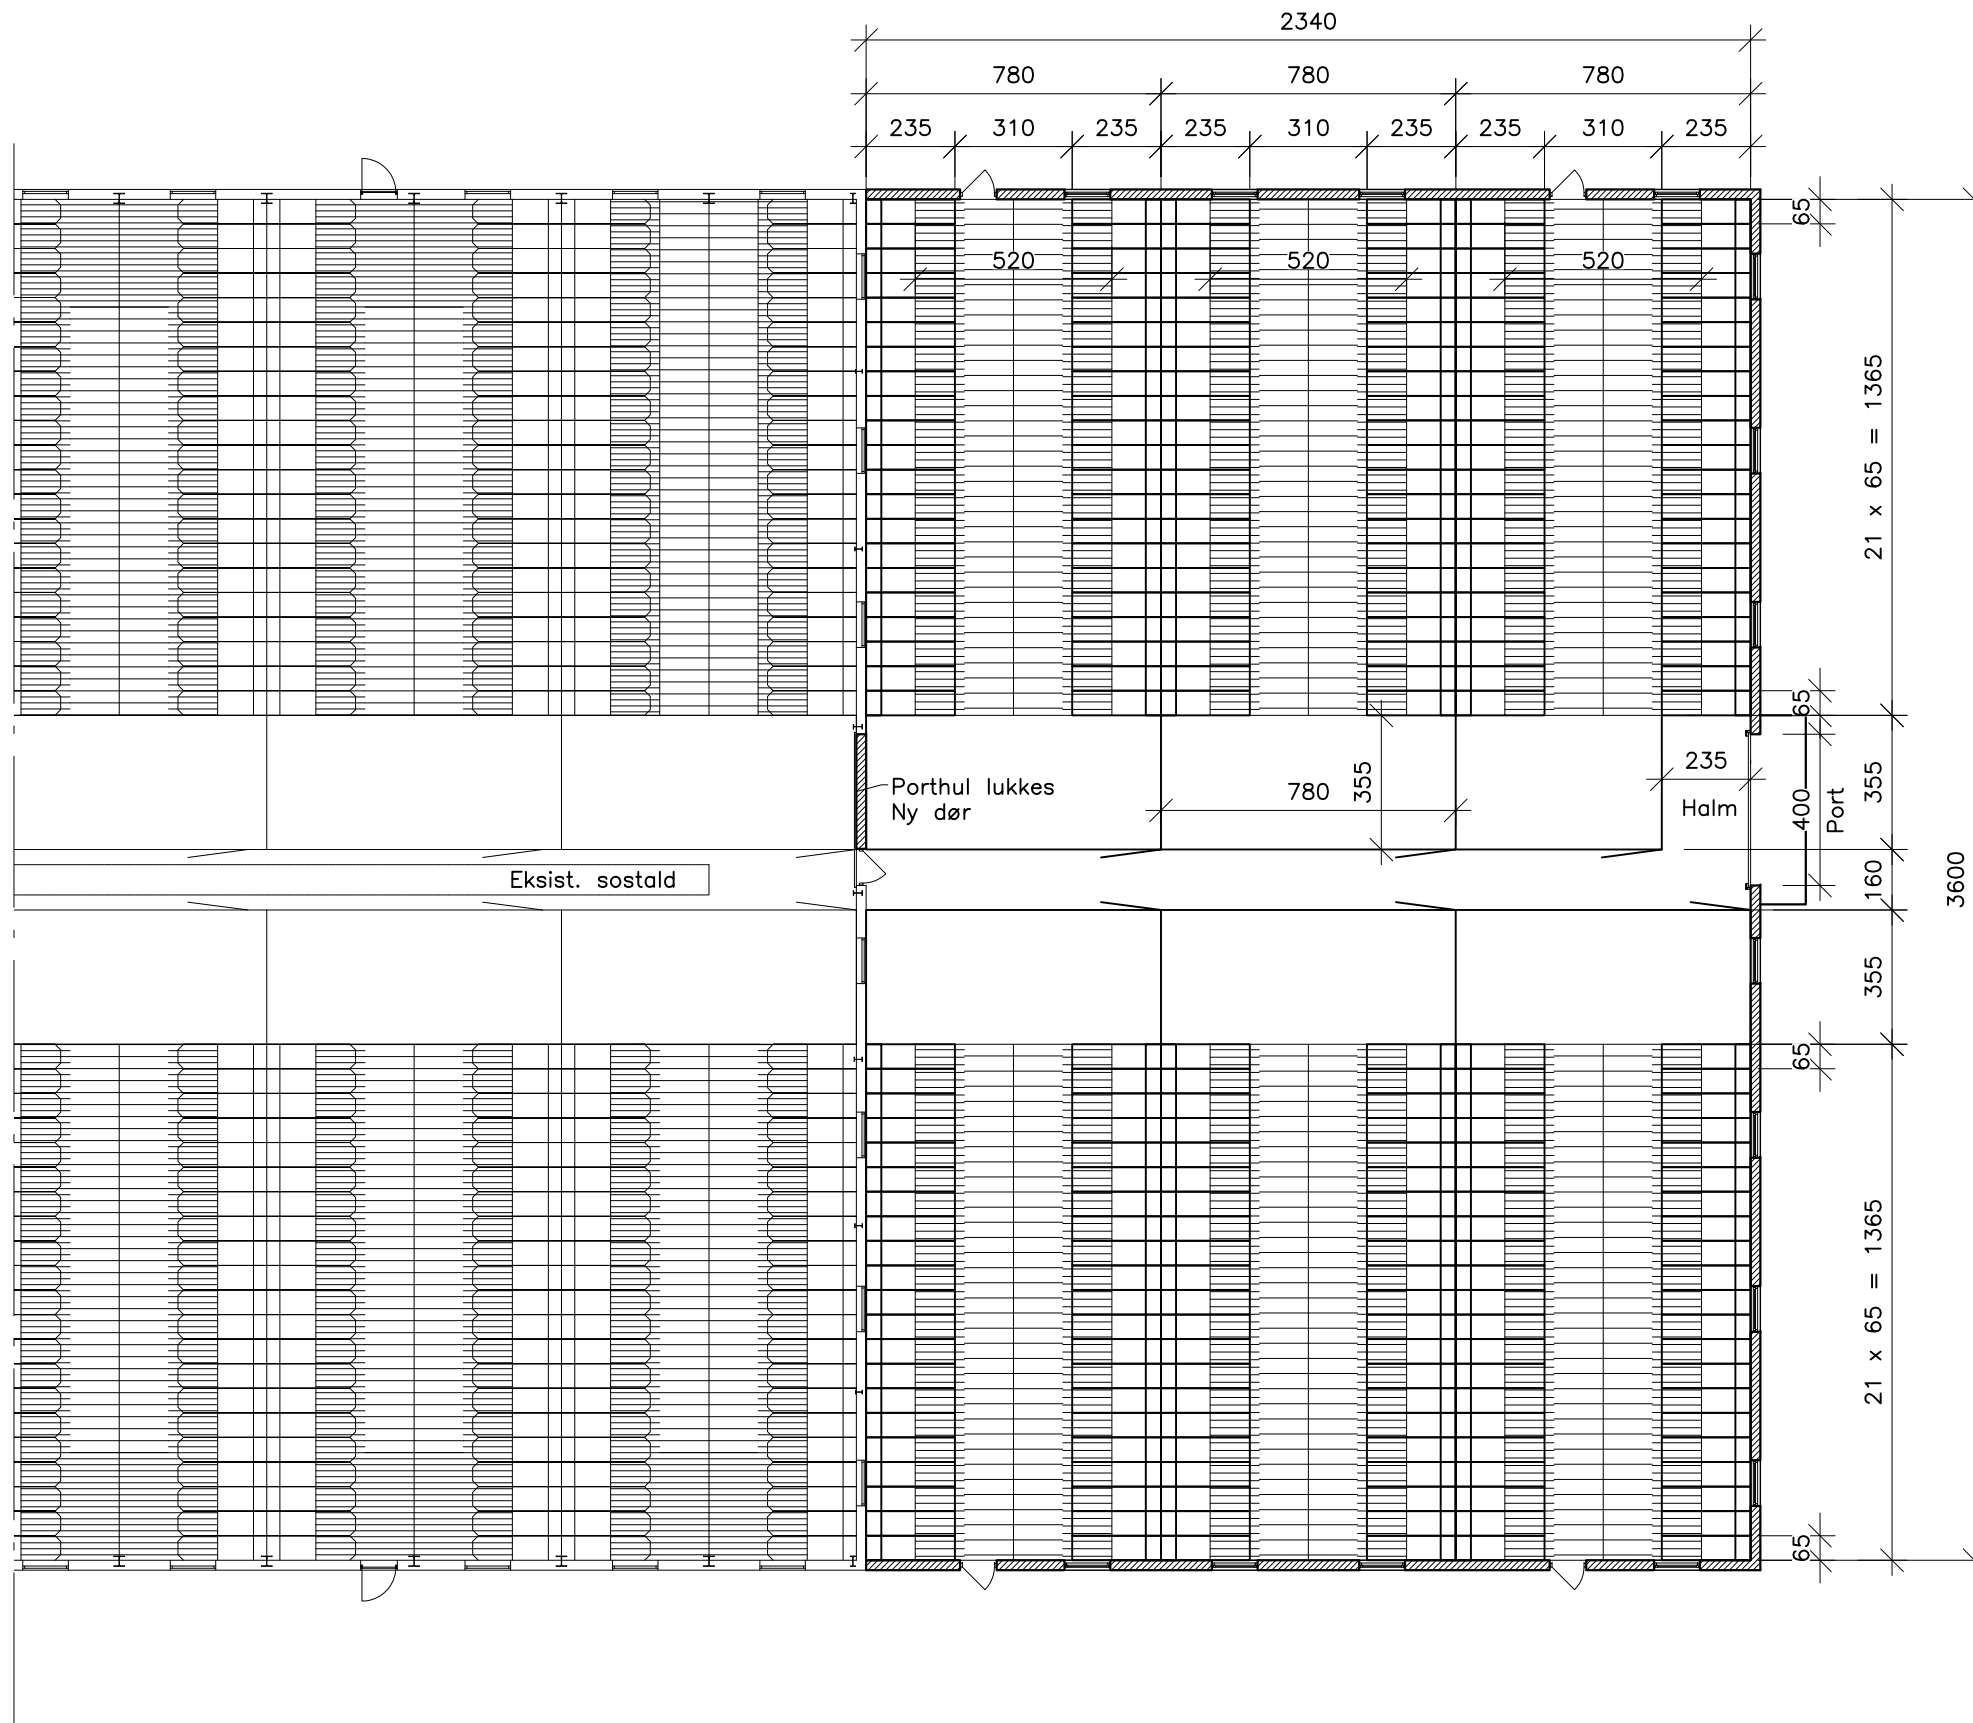

Bygherre: <b>Striben Agro ApS</b>	Mål: 1:200	Proj. nr.:
Projekt: <b>Sostald - Myhren landbrug</b>	Dato: 28.06.21	Tegn. nr.: <b>S 41.1</b>
Tegning: <b>Plan - Udv. drægtigheds afd.</b>	Sign.: JSP/KEF	Godk. _____
 <b>Skovgaard Agro Consult ApS</b> Færgevej 29 DK-8600 Silkeborg - T: +45 2013 7633 - Mail: jsk@skovgaardagroconsult.dk		
# CAD-projekt ApS Knud Erik Faarup - Danmarksvej 8 8660 Skanderborg Tlf: 70 20 02 42 Mail: kef@cad-projekt.dk		CAD-proj. nr.: 2114