

# Bilag 1


## B I L A G

1. Oversigtskort
2. Afløbsplan
3. Beplantning ved stald
4. Beplantning ved gyllebeholder
5. Naturpunkter besigtiget
6. Beskyttet Natur
7. Overfladevand
8. Grundvand
9. Planmæssige forhold
10. Natura 2000


# Bilag 1



# Bilag 2

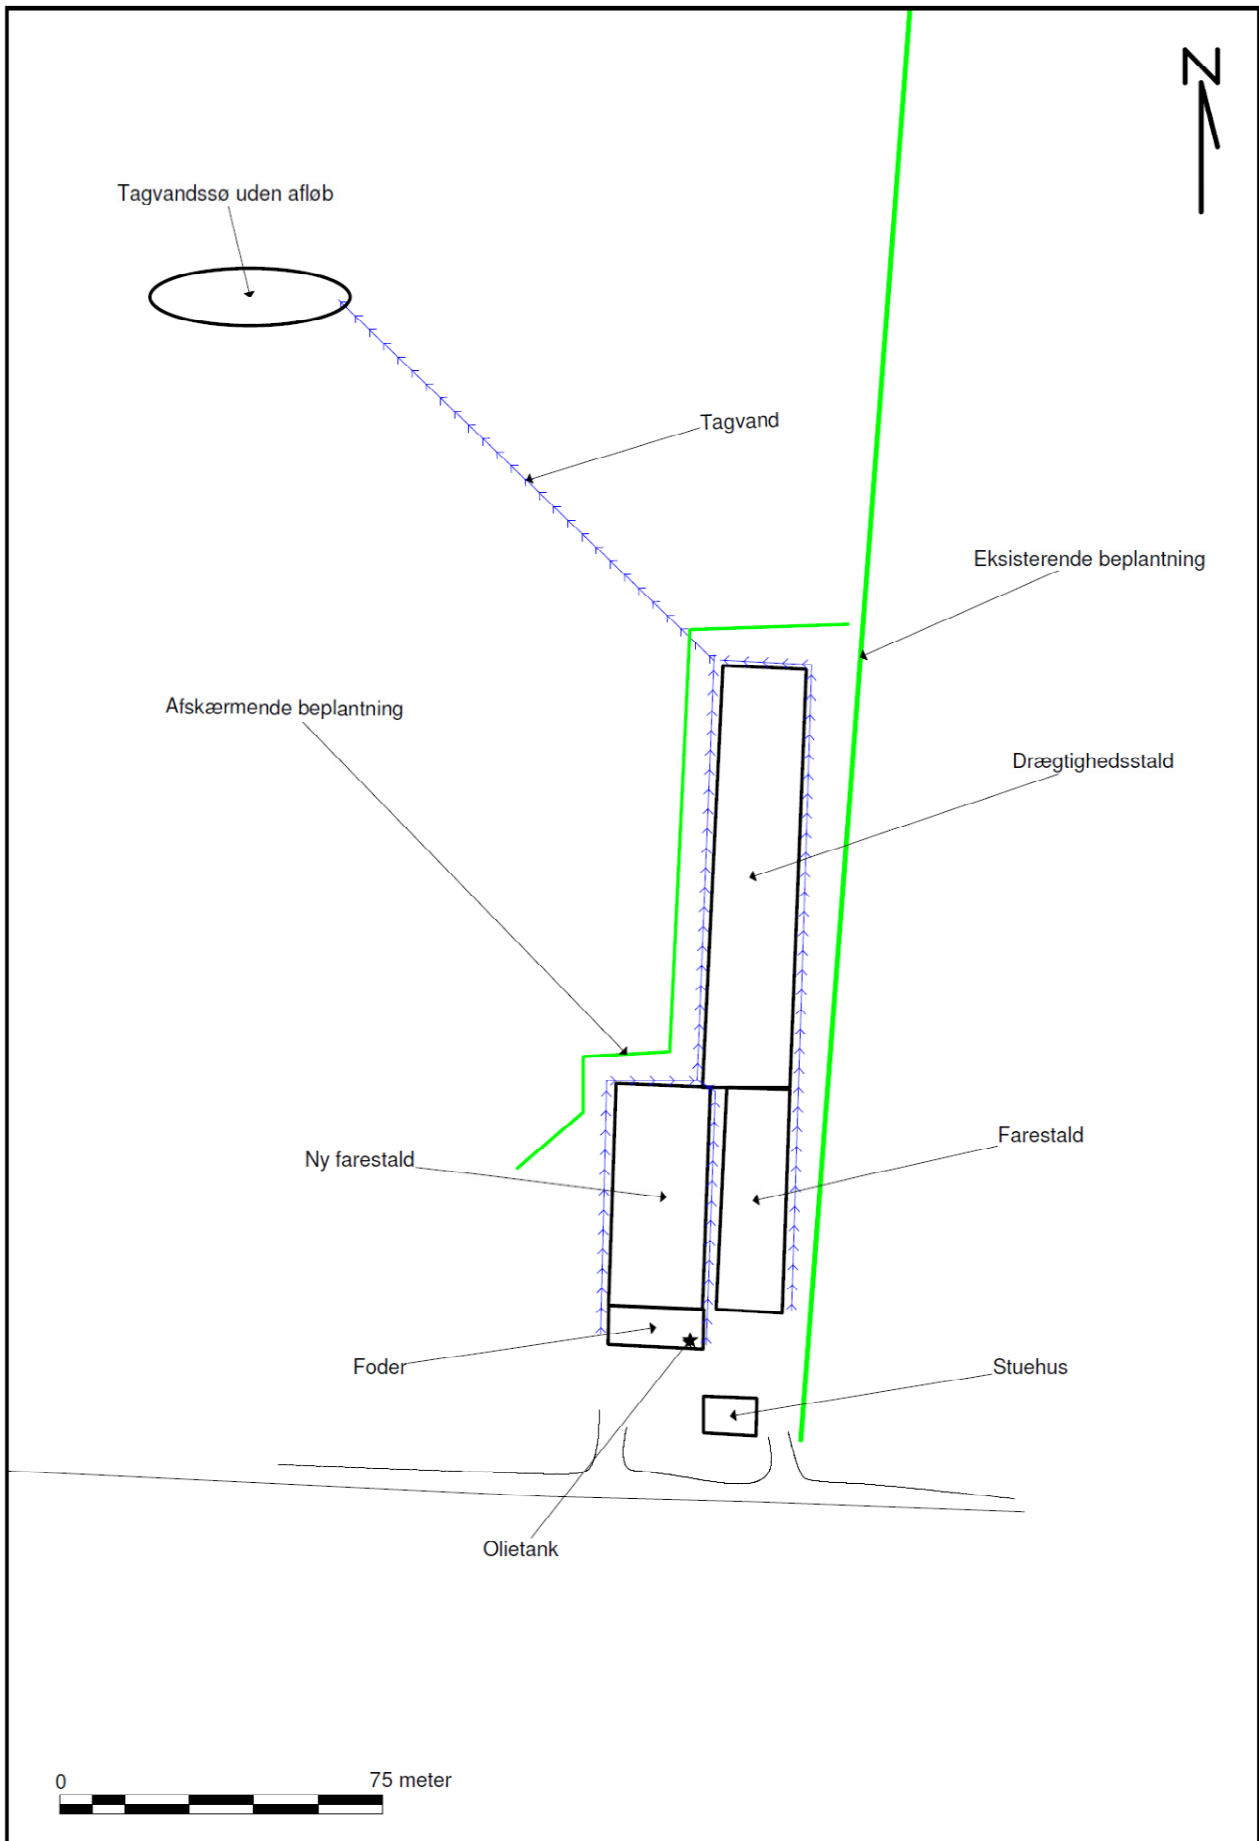

# Bilag 3

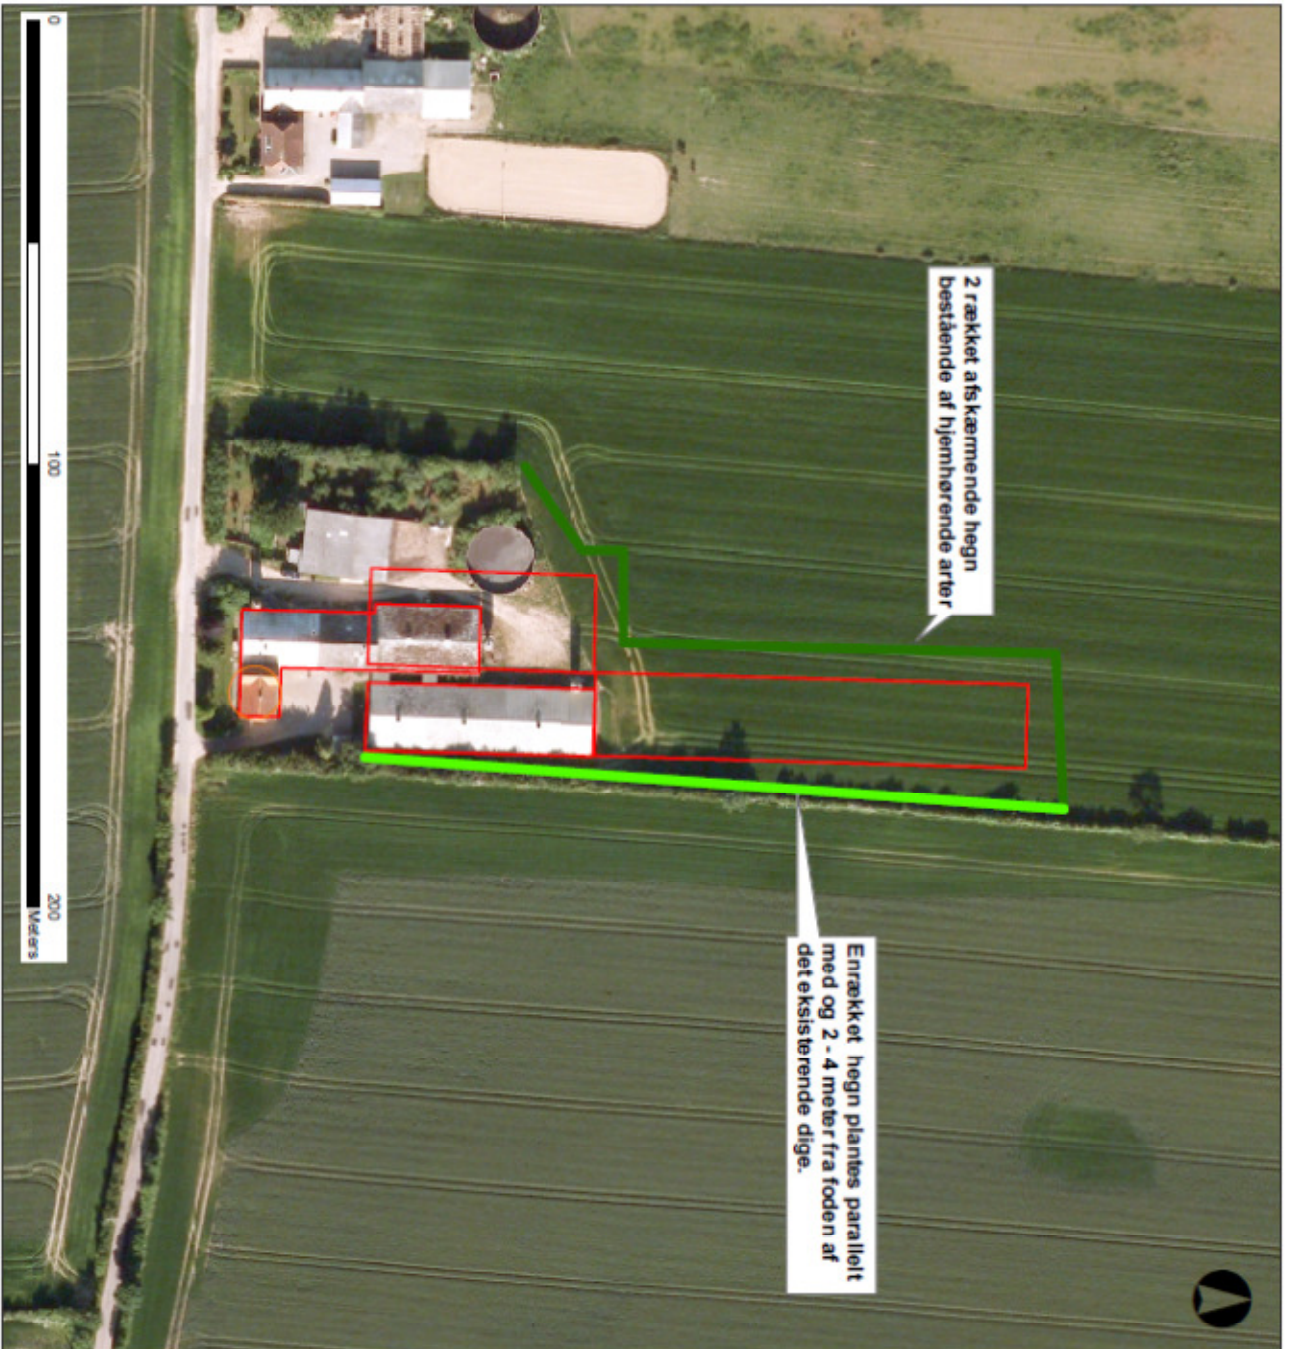

## Beslutningskriterier:


vildt

## Landskab

Journal nr.: 09/77043  
Adresse: Solbro Nærmgade 10  
Målestoksforhold: 1:1.000  
Udskriftsdato: 11.04.2012

Kortet er vejledende

# Bilag 4

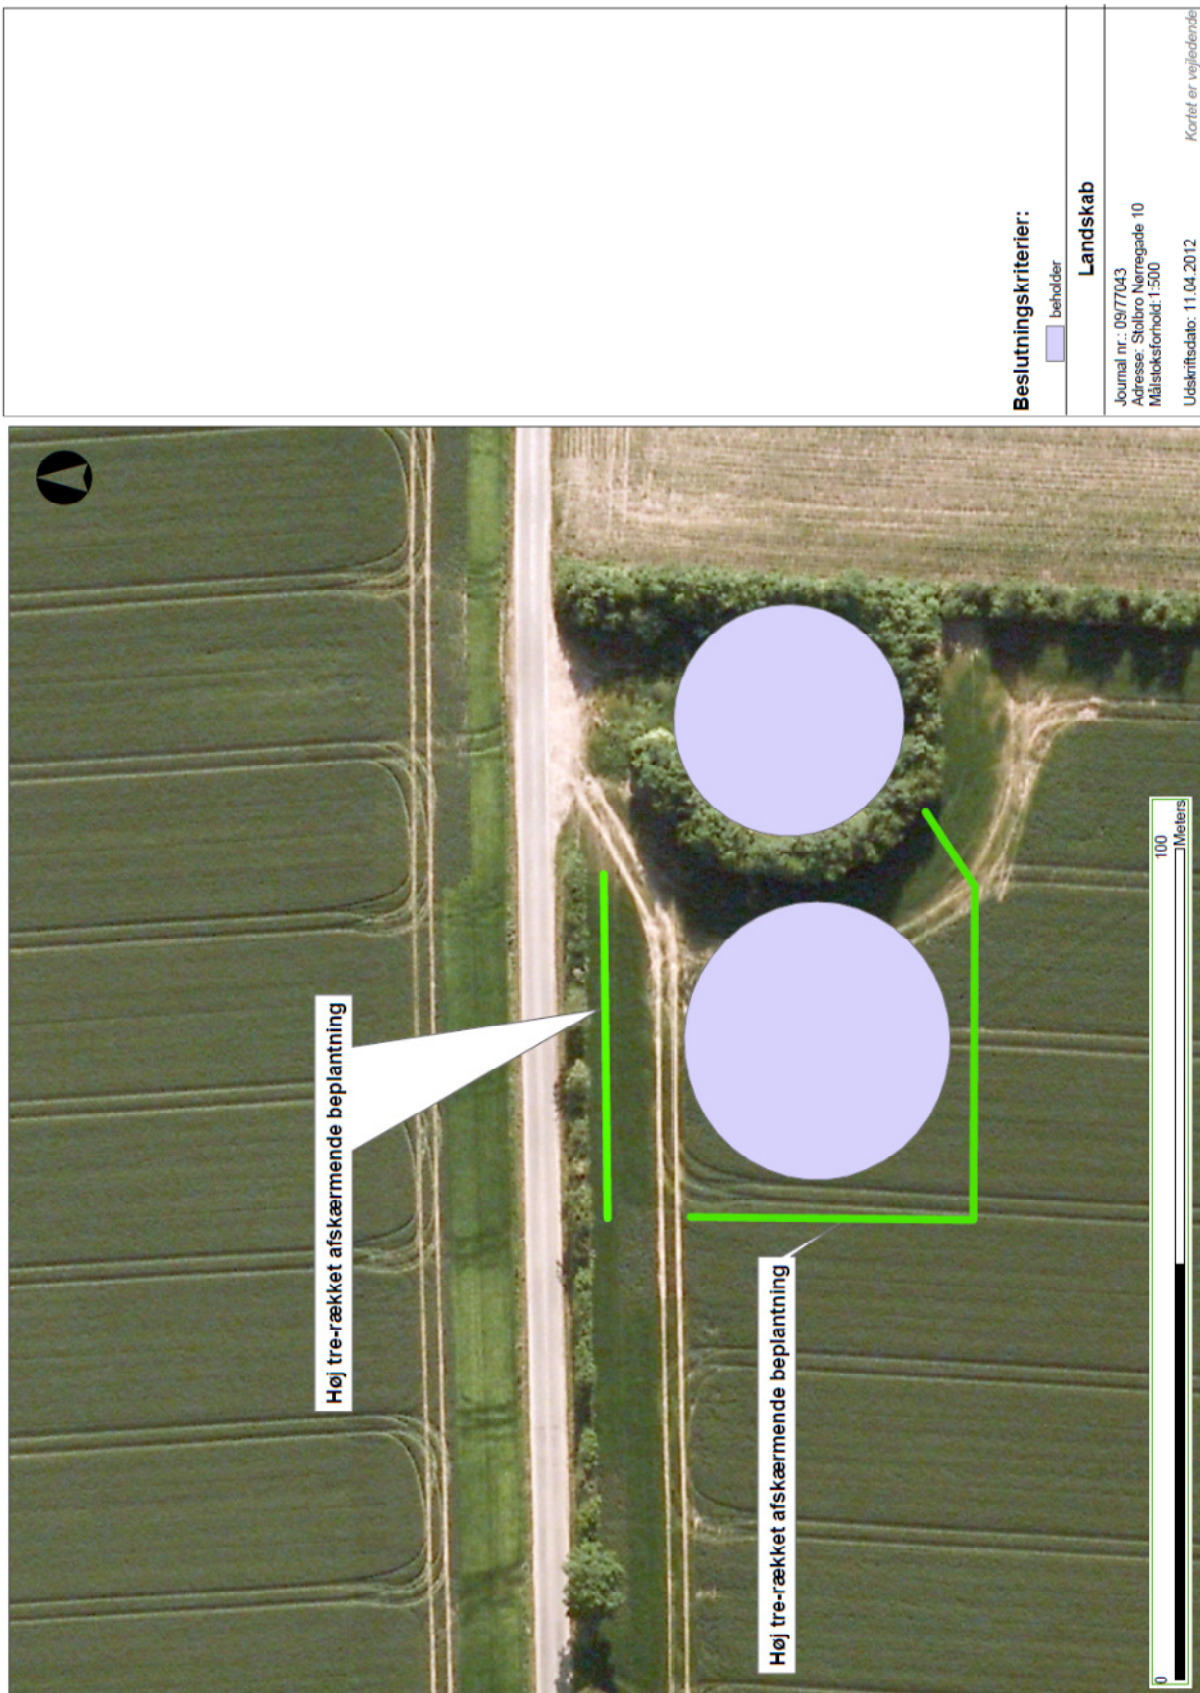

# Bilag 5



## Signatur

- besigtigelsescirkel
- stald
- beholder
- Beskyttede sten- og jorddiger
- ◊ besigtigelsespunkter

## Padderregistrering

- Art**
- Løvfrø
  - ◆ Stor Vandsalamander


## Nyregistrering beskyttede naturtyper

### Naturtype

- Beskyttede naturtyper: Eng
- Beskyttede naturtyper: Heide
- Beskyttede naturtyper: Mose
- Beskyttede naturtyper: Overdrev
- Beskyttede naturtyper: Strandeng
- Beskyttede naturtyper: Sø

- Eng
- Heide
- Mose
- Overdrev
- Strandeng
- Sø


# Bilag 6

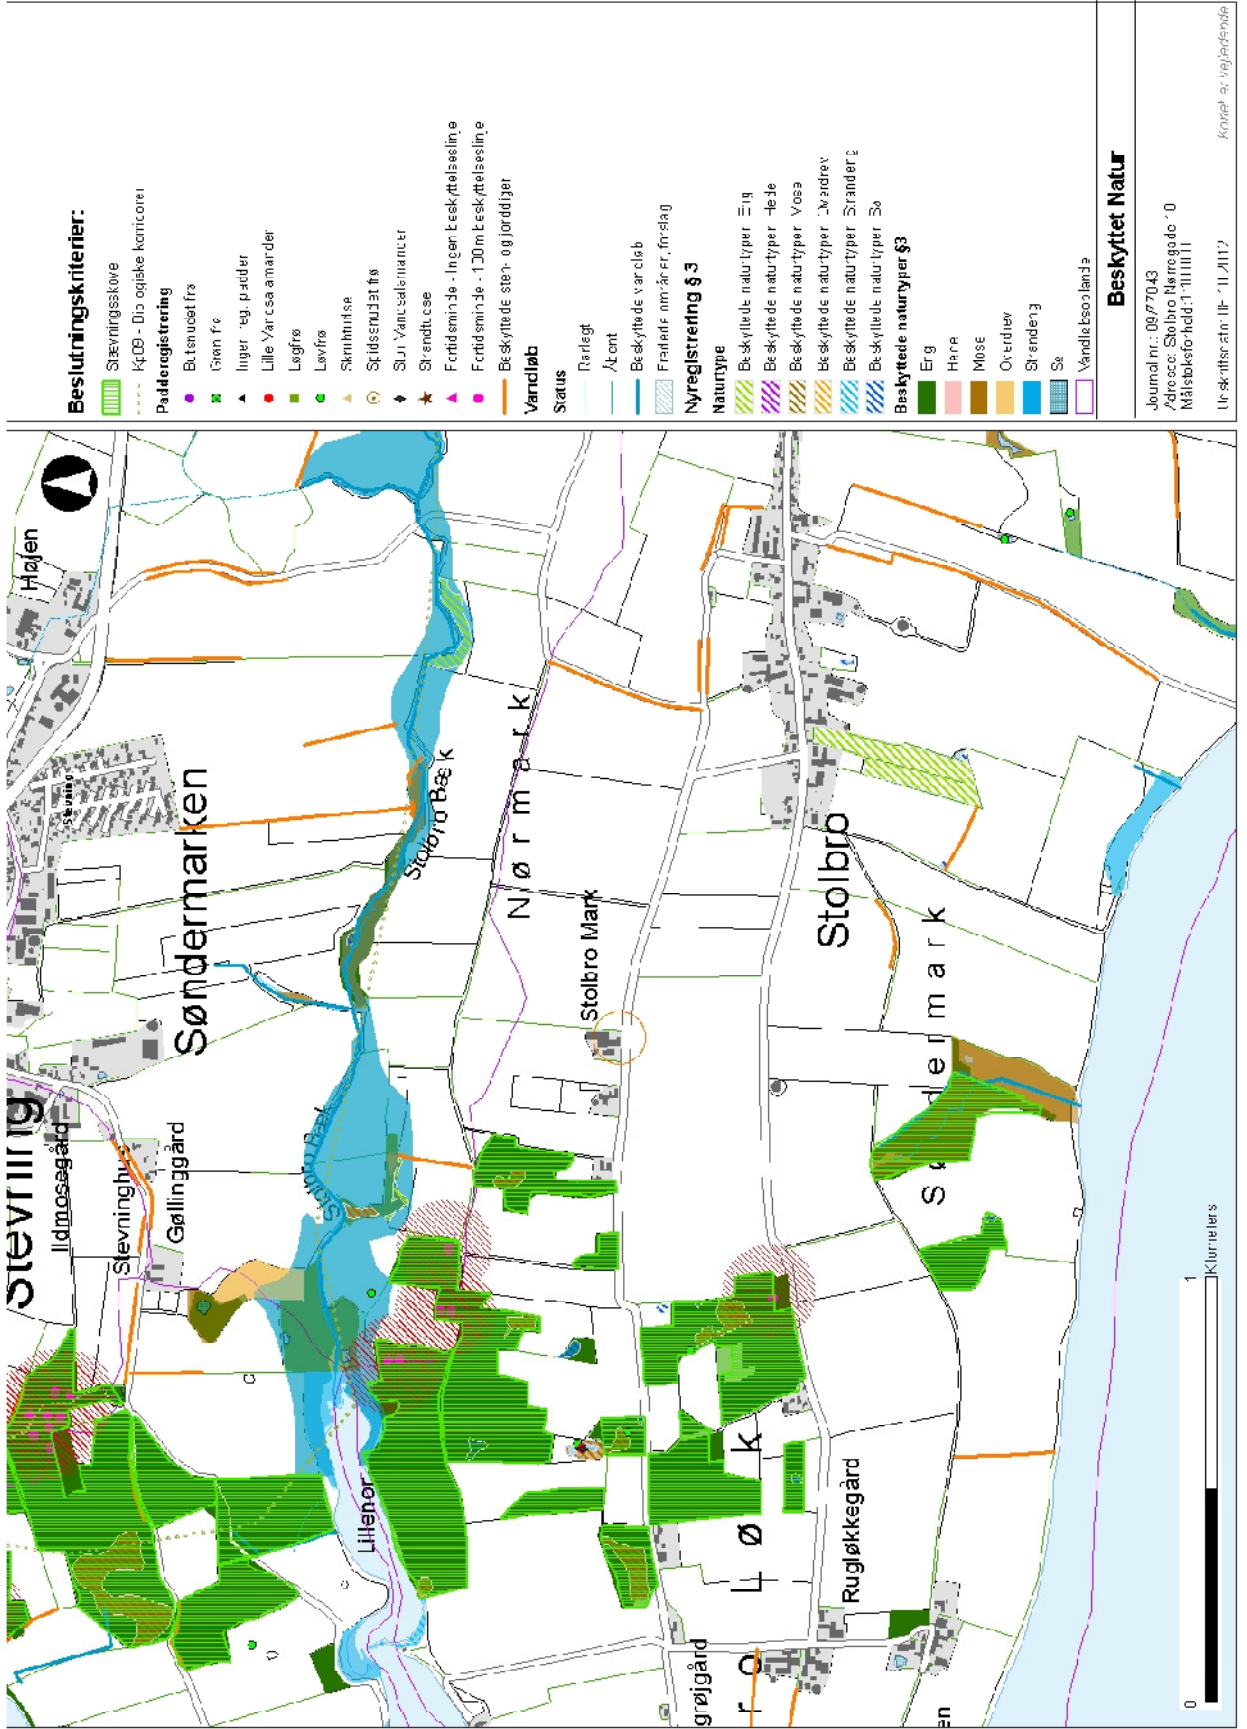






# Bilag 8

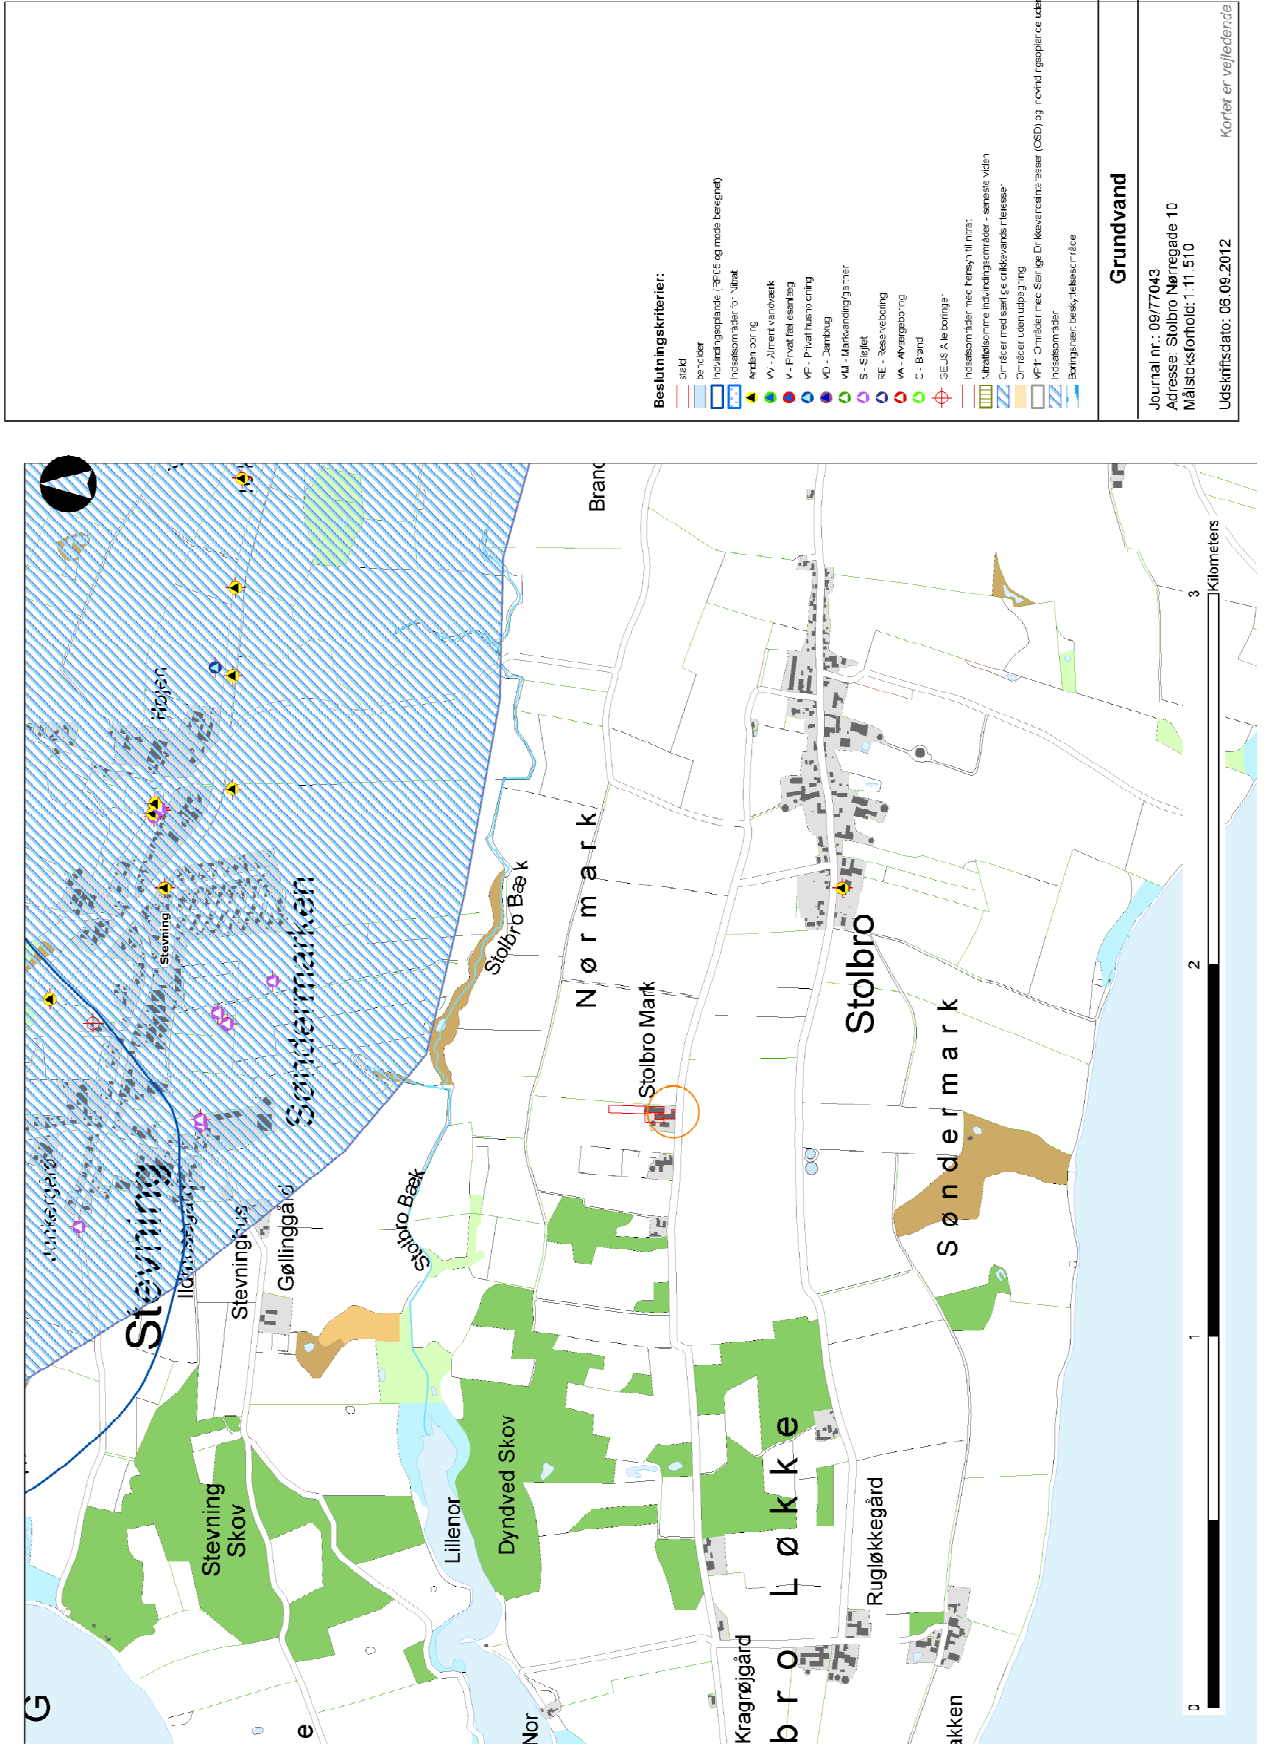

# Bilag 9

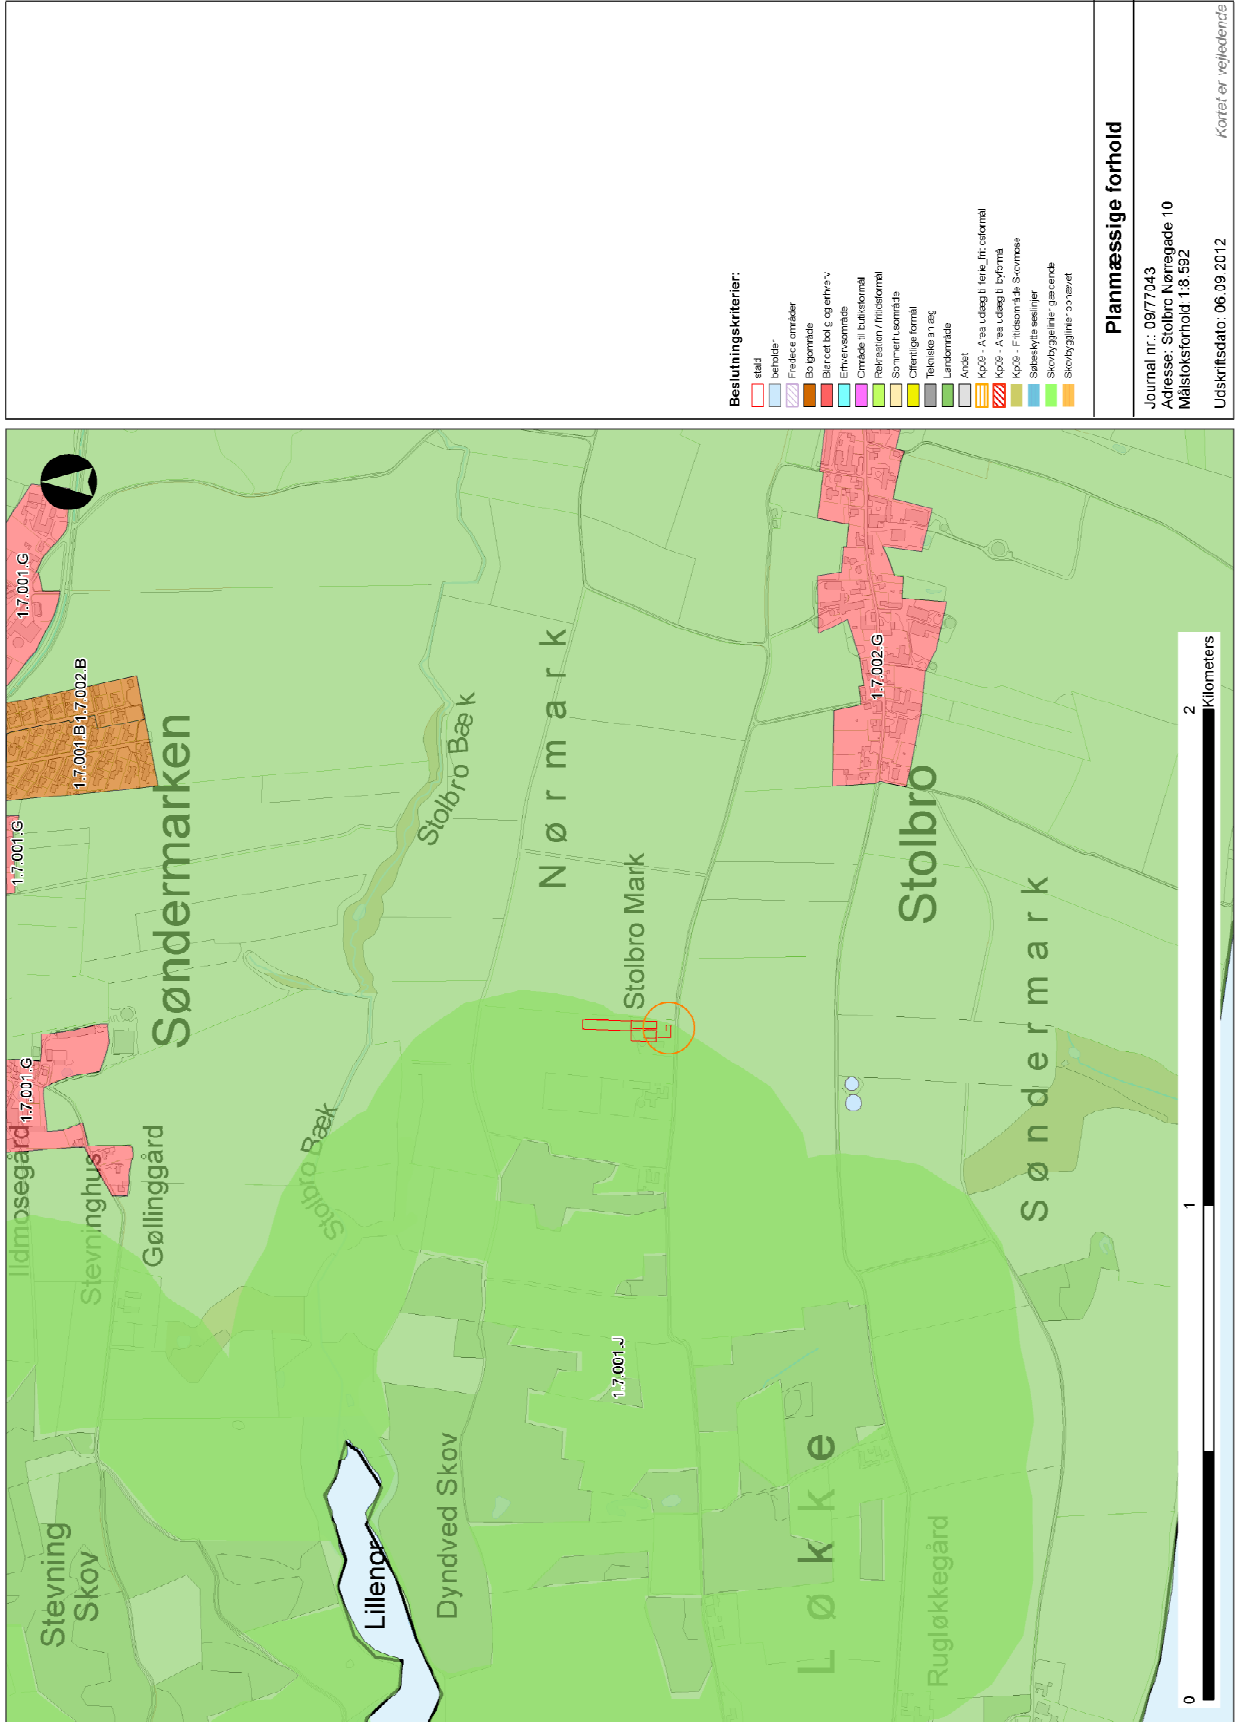

# Bilag 10

