



Skovstедvej 32
7700 Thisted

Tidspunkt: 14-01-2019 08:09:00
Udskrevet af: LHY
Målestoksforhold: 1:19578

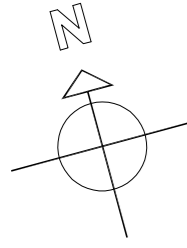

Eksisterende foderlade

BD 60 føres til underkant af tag- og kip-lysplader

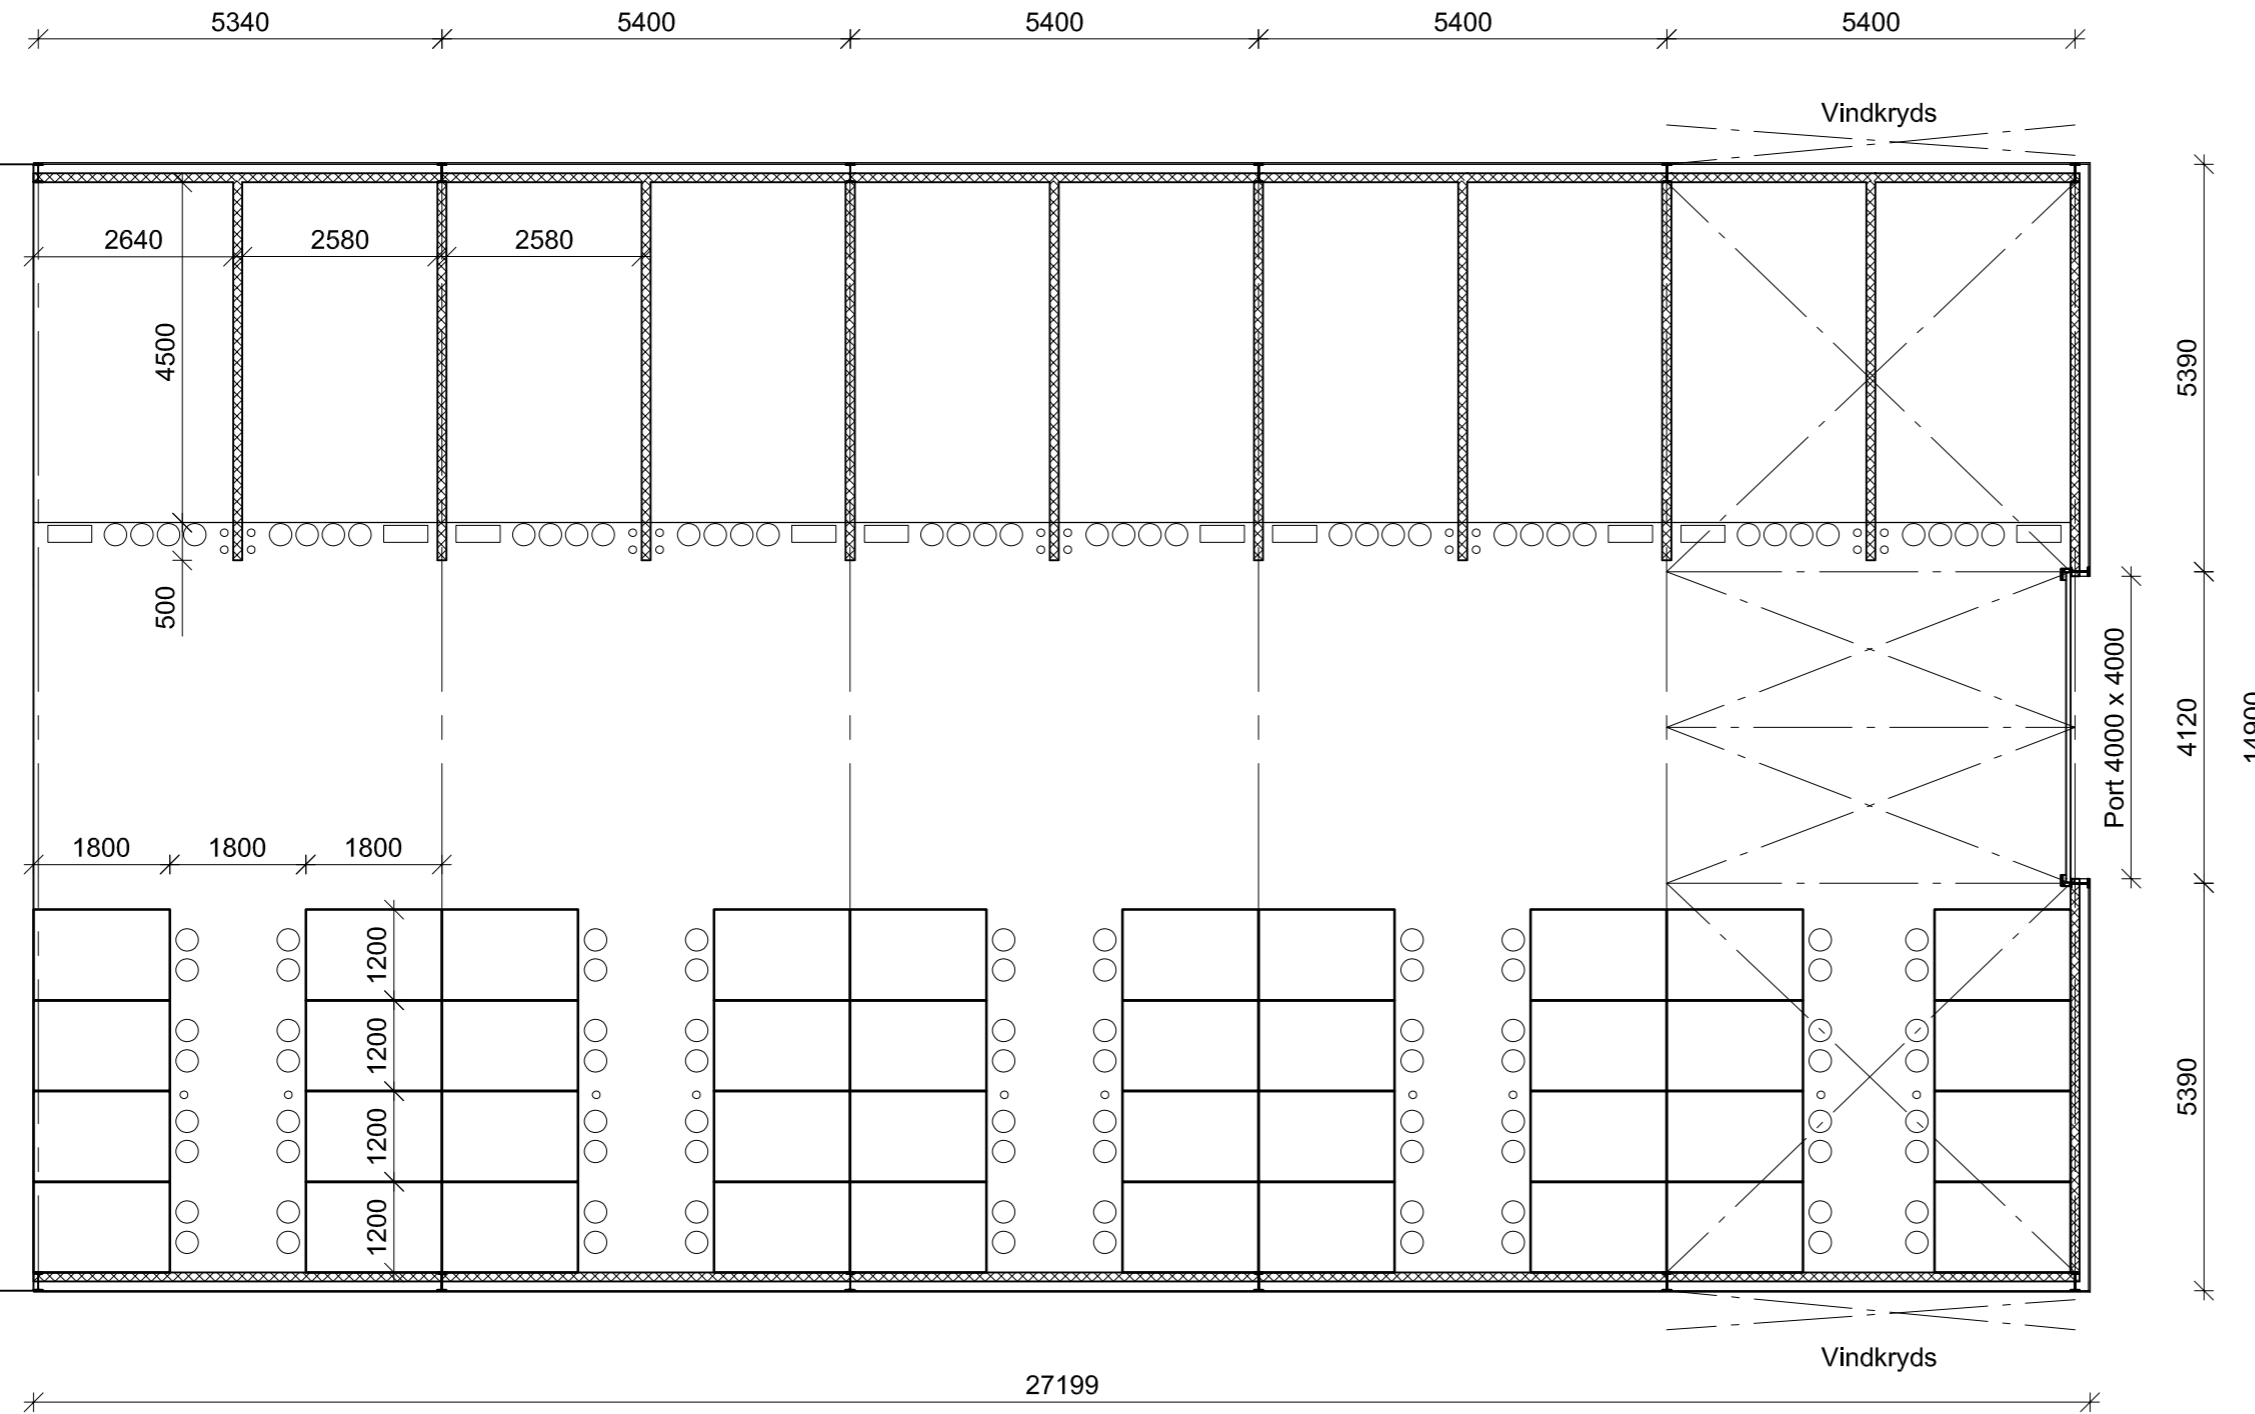

Ved sammenbygning med eksist. efterkontrolleres og tilpasses alle mål med forholdene på stedet.

Rev. nr.:	Rev. dato:	Udarb.:	Beskrivelse:	Tegn. nr.:	Rev. nr.:
				1(99)1.01	
Tegn. navn:			Sags. nr.:		
Plan			7885		
Sag:			Mat. nr.:		
Kalvestald - projekt			2A SKOVSTED BY, HILLERSLØD		
Byggeadr.:			Godkendt:		
SKOVSTEDVEJ 32, 7700 THISTED			Dato:		
Målestok:	Udarb.:	Godkendt:		19-02-2019	
1:100	obr				
Kunde: MORTEN BONNERUP	Adr.: SKOVSTEDVEJ 32	7700 THISTED	Tlf.: 21436788	Mail: ---	
Firma: BK NORD A/S	Adr.: Hobrovej 431	9200 Aalborg SV	Tlf.: 96345250	Mail: info@bk-nord.dk	
Note:					
Ubenaævnte mål er i mm (koter dog i m) Der må ikke måles på tegningen Denne tegning må ikke kopieres, overlades eller anvendes til andet formål uden tilladelse					

