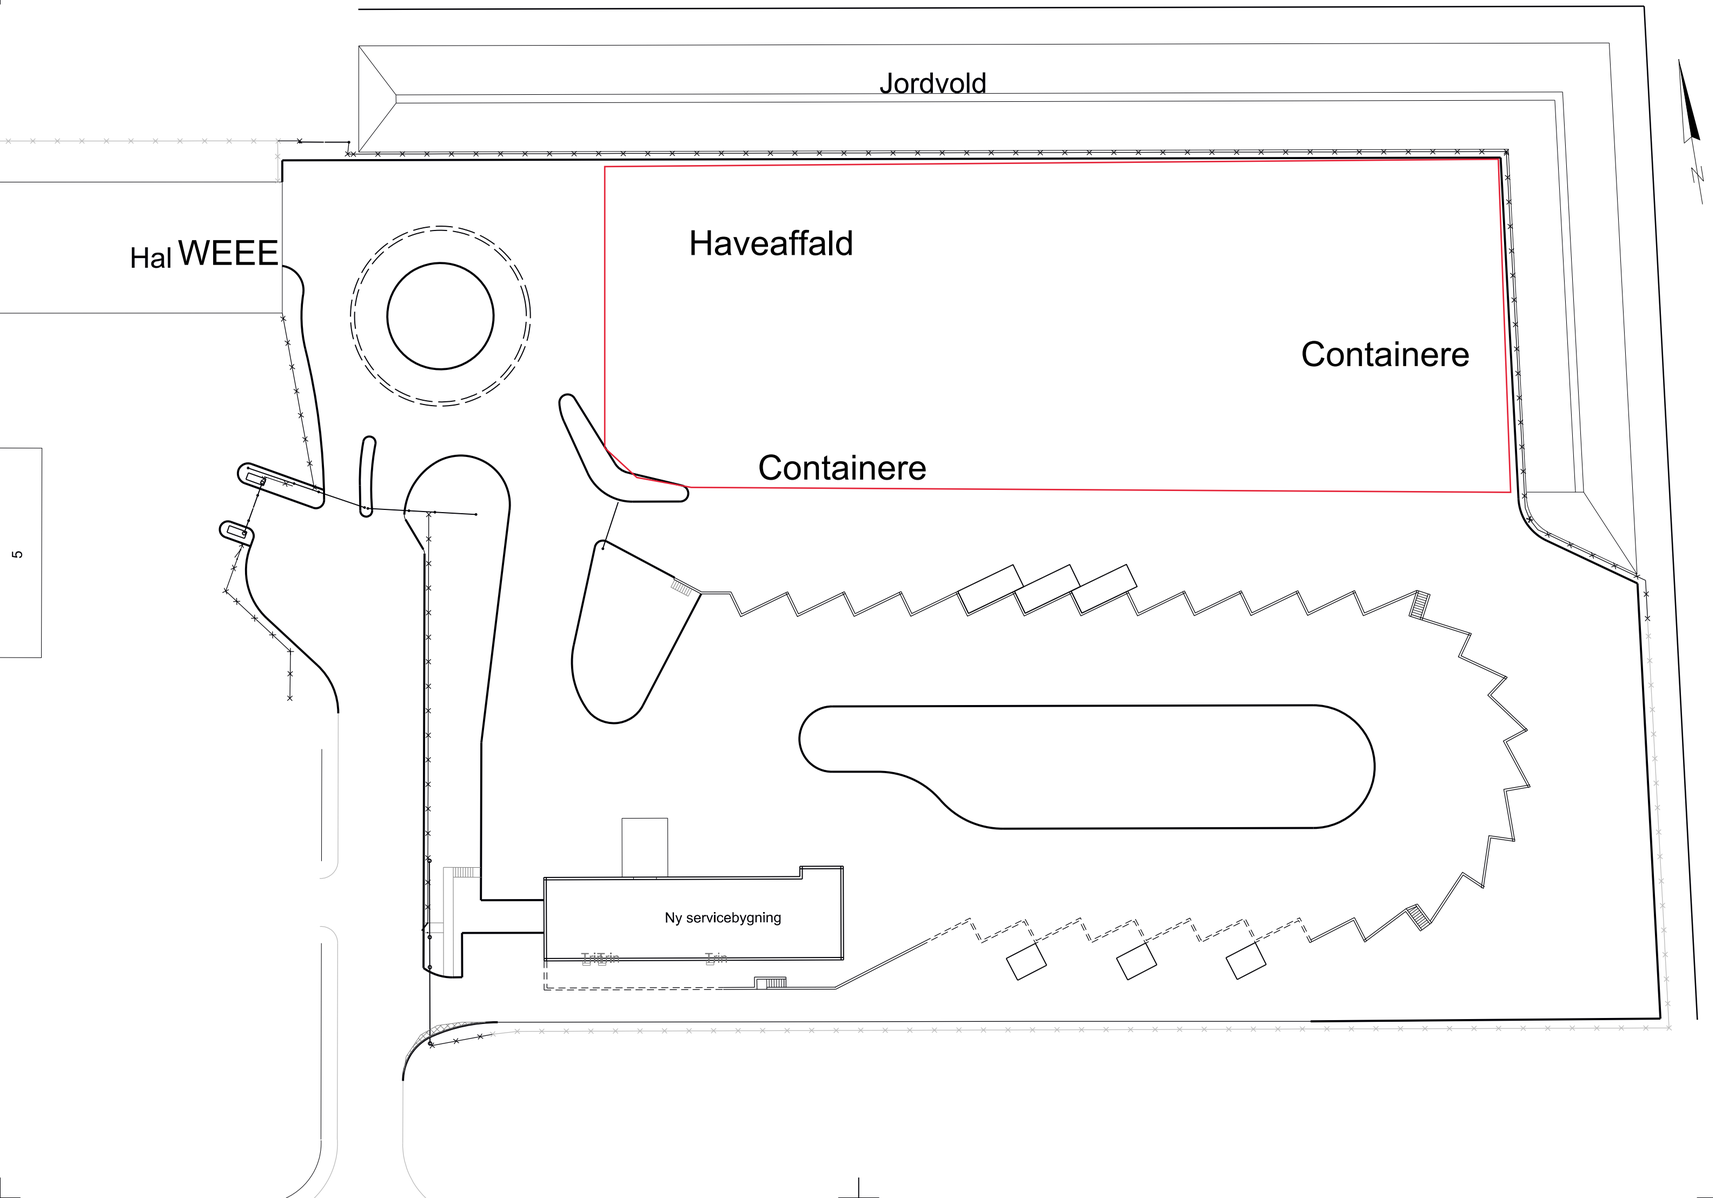

NOTE:

X

SIGNATURER:

Projekt: Aabybro Genbrugsplads - Udvidelse og modernisering 2020

Tekst: Oversigt

Tegningsnr.:

Rev.: X

Projektnr.: 1012041 Udført: PHVE Kontrol: X Godkendt: X Mål: 1:500 Dato: 2020-01-07

MOE A/S
Østre Havnegade 18, 1. th
DK - 9000 Aalborg
Tel.: +45 9812 1911
CVR nr.: 64 04 56 28
www.moe.dk

Jammerbugt Kommune
Toftevej 43
DK - 9440 Aabybro
Tel.: +45 7257 7777
CVR nr.: 29 18 94 39
www.jammerbugt.dk