


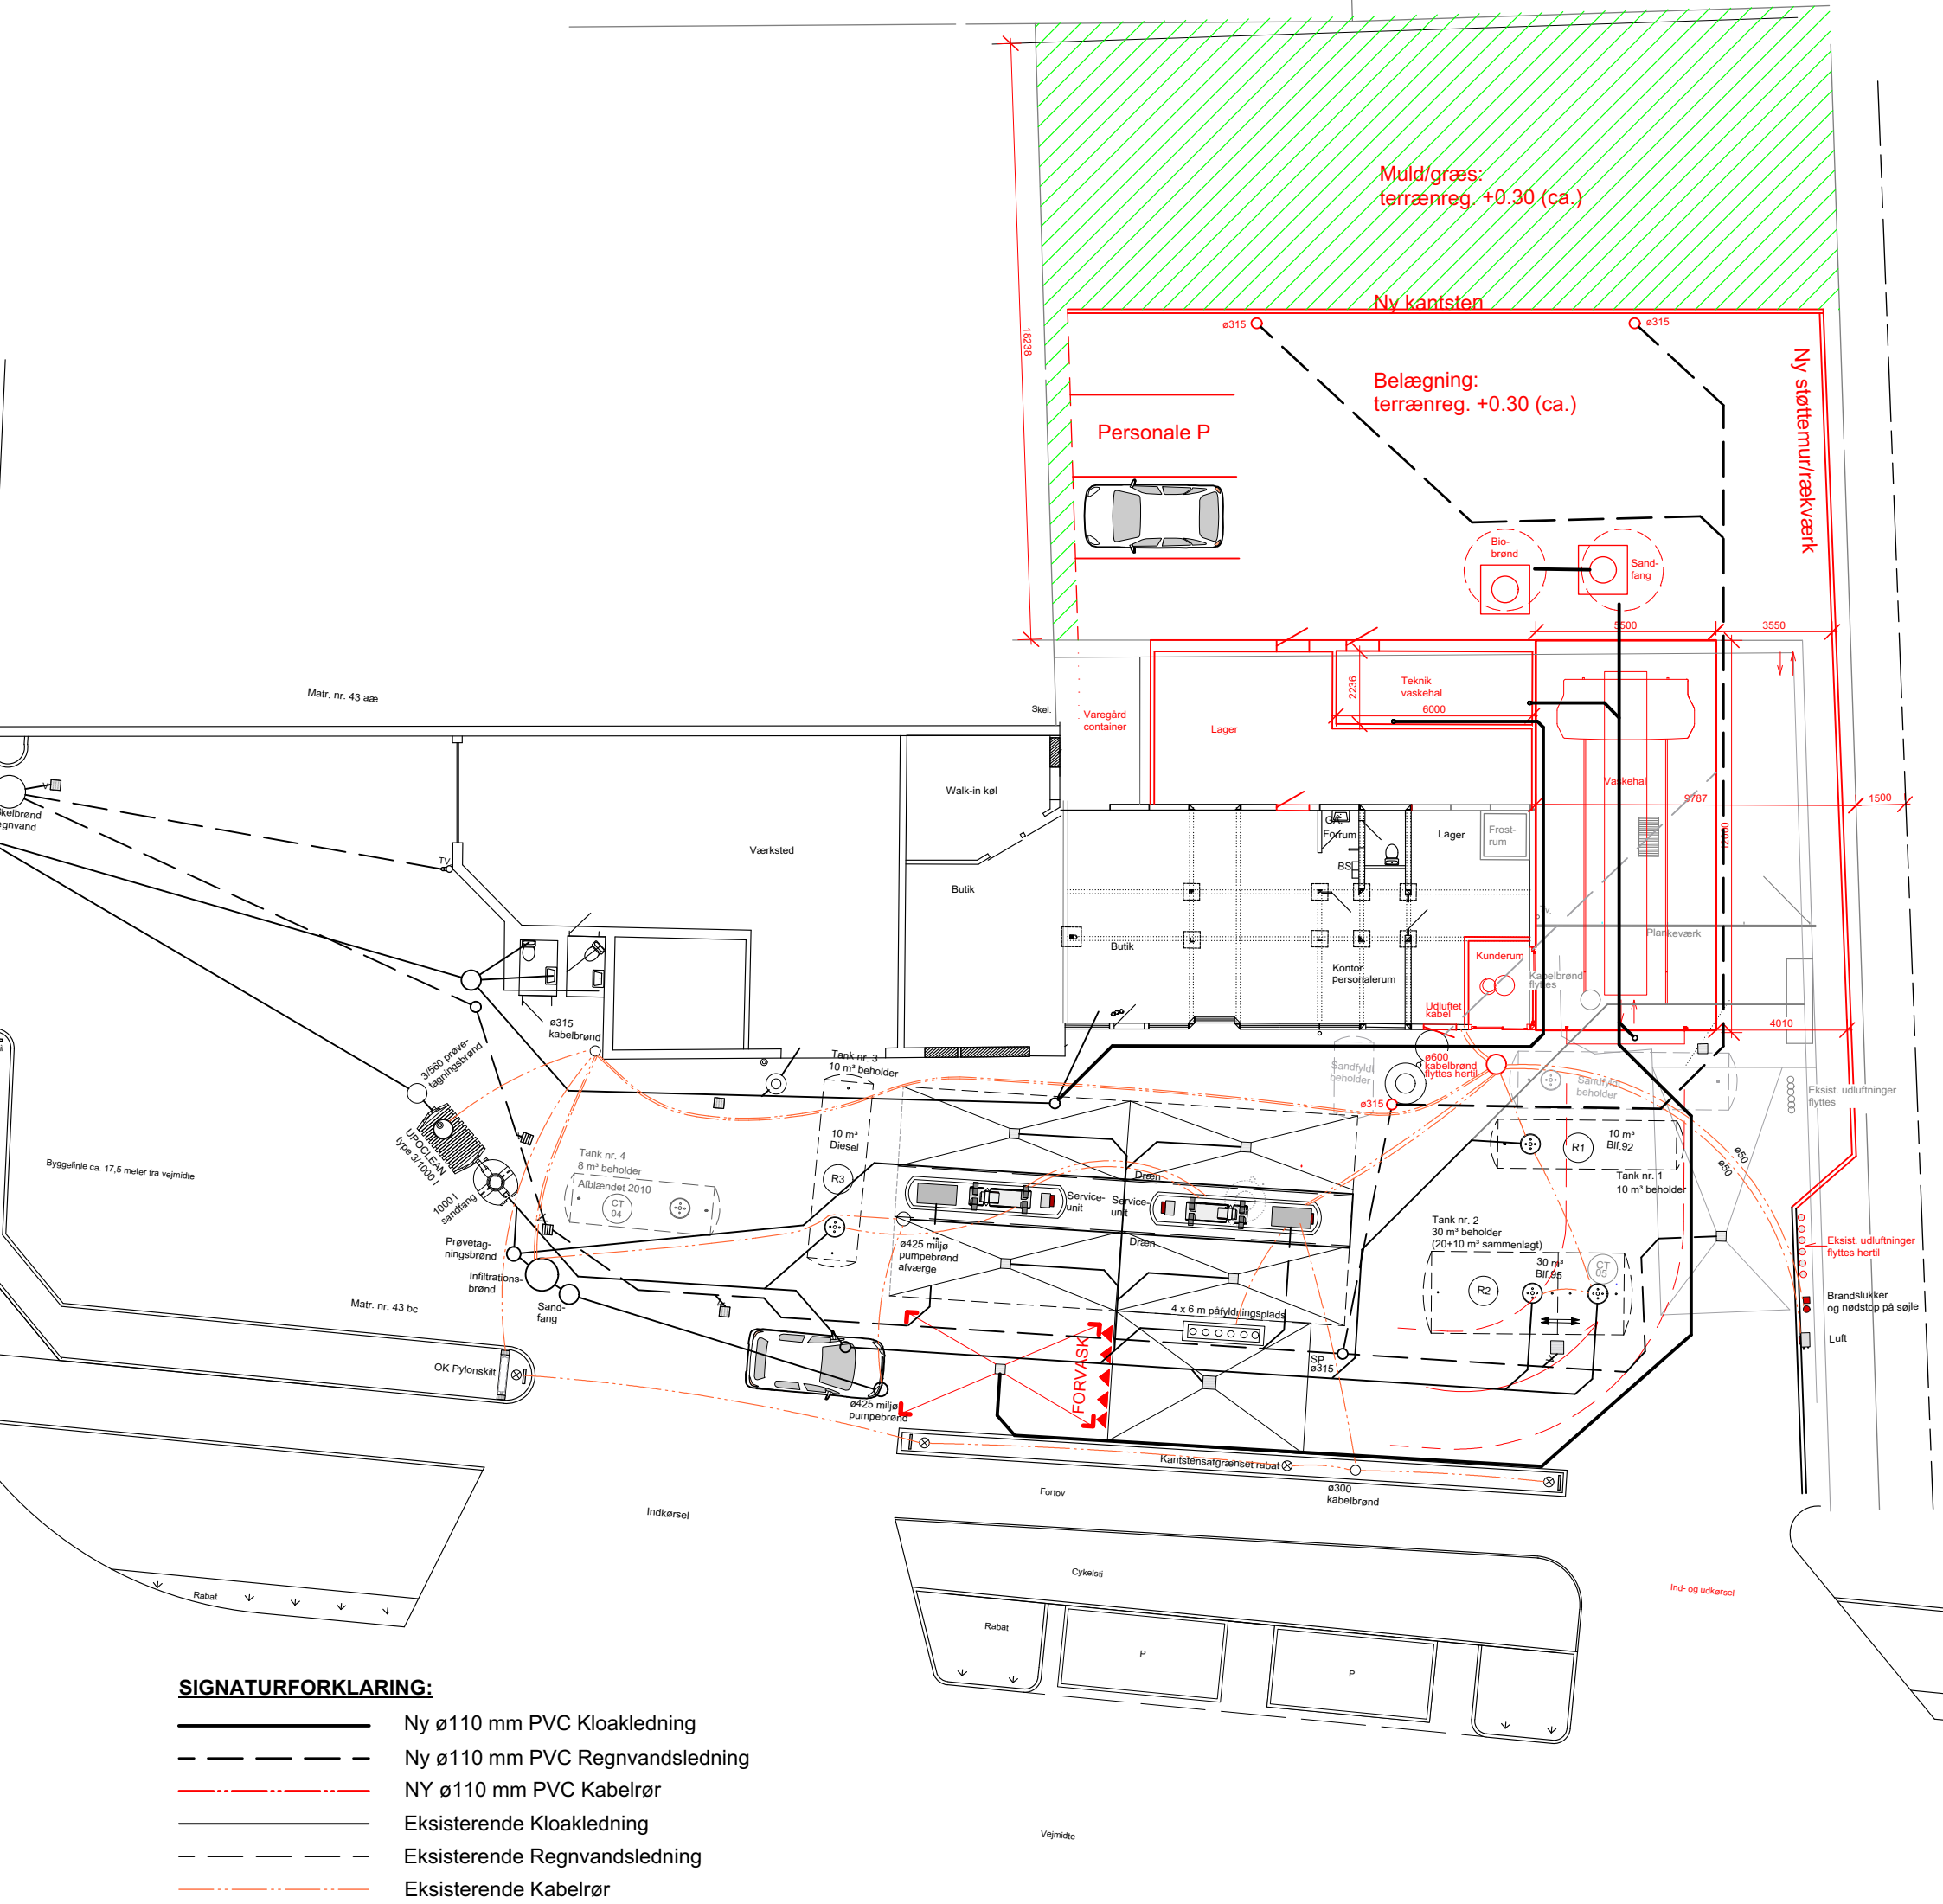

Der må ikke måles på tegningen

C			F		
B			E		
A			D		
Rev.:	Dato:	Beskrivelse:	Udført af:	Rev.:	Dato:
OK			OK a.m.b.a Åhave Parkvej 11, 8260 Viby J		
Ejer: OK Solrød Strand (selskabsejet)			Matr. nr.: 43 bc m.fl.		
Anlægsadresse: Solrød Strandvej 150-154, 2680 Solrød Strand			Dato: 27.02.2018		
Projekt: Etablering af vaskerum			Sign.: AAS/LTK		
Tegning: Ledningsplan			Tegnings nr.: 698/3		
Mål: 1:200			Kontrol af:		