



TJELE KOMMUNE

Rådhus Allé 2 Ørum 8830 Tjele

Telefon: 8999 9999

Telefax: 8999 9900

E-mail: Tjele@tjele.dk

Giro: 4 00 97 46

Miljøcenter Viborg I/S

J.nr. TJE-00-005

Akt. nr. 6 Bilag 1

Åbningstider:

Man-ons 10⁰⁰-15⁰⁰

Torsdage 10⁰⁰-17³⁰

Fredage 10⁰⁰-13⁰⁰

Hammershøj Autoophug
Nørbækvej 17-19
8830 Tjele

Teknisk Forvaltning

Reference Johan Ottesen

Direkte 89 99 99 83

E-mail JohanOttesen@tjele.dk

Sag nr. 09.02.16G02

Dato 21. november 2000

FOTOKOPI
Tjele Kommune

MILJØGODKENDELSE AF HAMMERSHØJ AUTOOPHUG

Indholdsfortegnelse	side
1. <u>Tjele Kommunes godkendelse</u>	2
1.1 Sagens indbringelse	2
1.2 Godkendelse med vilkår	2
1.3 Klagevejledning	5
2. <u>Godkendelsens forudsætninger</u>	5
2.1 Lovgrundlag	5
2.2. Beskrivelse af virksomheden	6
3. <u>Forhold til anden lovgivning</u>	8

Bilagsfortegnelse:

Bilag 1: Oversigtskort; 1:25.000

Bilag 2: Indretning af virksomhed og tekniske anlæg

1. Tjele Kommunes godkendelse

1.1 Sagens indbringelse

I forbindelse med et ønske om en udvidelse af virksomheden, har Viborg Amt stillet krav om, at der udarbejdes en lokalplan for området. Udvidelsen indebærer også, at virksomhedens miljøgodkendelse fra 1997 skal revideres.

1.2 Godkendelse med vilkår

Indretnings- og driftsvilkår

1. Virksomheden skal, med mindre andet er fastsat i vilkårene, indrettes og drives, som beskrevet i afsnit 2.2. "Beskrivelse af virksomheden"
2. Der må til ethvert tidspunkt højst være oplagret 4000 stk. biler/karosserier på virksomheden.
3. Ved modtagelsen af bilerne skal disse omgående kontrolleres for utætheder. Væsker, der drypper fra bilerne, skal straks udtages/aftappes. Bilerne må ikke give anledning til spild på ubefæstede arealer.
4. Adskillelse af biler må ikke påbegyndes, før alle væsker er udtaget/aftappet og før følgende materialer og komponenter er udtaget:
 - oliefiltre
 - akkumulatorer
 - blyholdige balanceklodser
 - kviksølvkontakter
 - asbestholdige bremsedele
 - dæk
 - katalysatorer
 - airbags
 - selestrammere
 - trykbeholdere, brandslukkere og gasbeholdere
 - elektronisk udstyr
5. Udtagningen af væsker, materialer og komponenter skal foretages senest en måned efter modtagelsen af bilerne jf. dog vilkår 3.
6. Udtagning/aftapning og adskillelse af biler må kun finde sted i virksomhedens adskillerværksted eller på overdækkede tætbfæstede arealer.
7. Udtagning og aftapning skal følge forskrifterne som beskrevet i bilag 2 til "Bekendtgørelse om håndtering af affald i form af motordrevne køretøjer og affaldsfraktioner herfra"

8. Afmonterede bilmotorer, gearkasser og bagtøj skal opbevares indendørs i lagerhallerne
9. Afhentning og fladning af demonterede karosserier må kun ske på hverdage i tidsrummet 07.00-18.00
10. Der skal føres journal over bilerne/karosserierne på virksomheden. Journalen skal på forlangende fremvises eller sendes til Tjele Kommune.
11. Ved virksomhedens eventuelle ophør skal der ske en fuldstændig bortskaffelse af affald på virksomheden samt oprydning af oplagsarealerne for alle typer af biler/karosserier. Rydning og affaldsbortskaffelsen skal være tilendebragt inden 3 måneder efter virksomhedens eventuelle ophør.

Støjvilkår

12. Virksomhedens bidrag til det ækvivalente korrigerede støjniveau målt i dB(A) må i intet punkt udenfor virksomhedens eget areal overstige følgende værdier:

mandag-fredag:	kl. 07.00 - 18.00	55 dB(A)
	kl. 18.00 - 22.00	45 dB(A)
lørdage:	kl. 07.00 - 14.00	55 dB(A)
	kl. 14.00 - 22.00	45 dB(A)
søn- og helligdage:	kl. 07.00 - 22.00	45 dB(A)
alle dage:	kl. 22.00 - 07.00	40 dB(A)

I natperioden (kl. 22.00 – 07.00) må der ikke forekomme højere spidsværdier end 55 dB(A)

For dagperioden (kl. 07.00 – 18.00) skal grænseværdierne overholdes indenfor det mest støjbelastede tidsrum på 8 timer.

For aftenperioden (kl. 18.00 – 22.00) skal grænseværdierne overholdes indenfor den mest støjbelastede time.

For natperioden (22.00 – 07.00) skal grænseværdien overholdes indenfor den mest støjbelastede halve time.

Virksomheden skal for egen regning eftervise, at de stillede støjkrav er overholdt, hvis Tjele Kommune skønner, at eventuelle støjklager er begrundede. Støjmålinger kan maks. kræves 1 gang årligt, og målingerne skal foretages i overensstemmelse med Miljøministeriets seneste vejledning på området.

Luft- og lugtvilkår

13. Der må ikke afbrændes affald og restprodukter på virksomheden

14. Gasoliebrænderne i fyringsanlæggene skal kunne brænde med et kuldioxid-indhold i røggassen på mere end 11 % svarende til 6 % ilt, uden at sodtallet bliver større end 2. Hvis en oliebrænder efter justering ikke kan opnå disse resultater, skal den udskiftes.

Spildevandsvilkår

15. Vaskevand fra vaskepladsen skal via sandfang og olieudskiller ledes til samletank. Vaskevandet skal bortskaffes til det offentlige kloaknet efter nærmere aftale med Tjele Kommune. Der må ikke bruges vaskemidler eller olie/fedt- opløsende midler på vaskepladsen.
16. Eventuelle gulvafløb i værksteder og/eller i lagerhaller skal afblændes eller tilsluttes samletank efter spildevandet har passeret olieudskiller.
17. Olieudskilleren skal tilses regelmæssigt og tømmes efter behov, dog mindst en gang årligt. Oprensede slam skal opbevares, håndteres og bortskaffes som olie- og kemikalieaffald.
18. Tjele Kommune kan kræve, at der op til 2 gange om året udtages spildevandsprøver fra samletanken. Stikprøverne skal udtages under forhold, hvor spildevandet i tanken er "fuldt opblandet"

Prøverne skal analyseres for: tørstof, olie/fedt, cadmium og bly efter de senest godkendte analysemetoder fra Dansk Standardiseringsråd.

olie/fedt-indholdet må højst være: 10 mg/l
cadmiumindholdet må højst være: 0,003 mg/l
bly-indholdet må højst være: 0,1mg/l

Prøvetagning og analyser skal foretages af et akkrediteret laboratorium og udgifterne afholdes af virksomheden.

Konstateres der gener eller skader på det offentlige spildevandsanlæg, og som skønnes at være en følge af virksomhedens spildevandsafledning, kan der, foruden krav om forureningsbegrænsende tiltag kræves egenkontrol med virksomhedens afløb.

19. Samletanken skal være typegodkendt til opbevaring af olieprodukter og skal forsynes med alarm, der automatisk udløses, når tanken er 80 % fuld.
20. Virksomheden skal til en hver tid kunne fremlægge dokumentation for, hvor meget spildevand, der leveres til det offentlige kloaknet. Betaling for den leverede spildevandsmængde vil blive opkrævet via ejendomsskatten.

Affaldsvilkår

21. Olie- og kemikalieaffald og andet farligt affald skal opbevares under tag i tætte godkendte beholdere og på befæstet areal uden mulighed for, at der ved spild eller uheld kan ske tilled-

ning til afløb eller nedsivning. Akkumulatører skal opbevares i syrefaste beholdere eller syrefaste bakker.

Lageret af nedennævnte affaldstyper må højst være:

Motor- og gearolie:	2000 liter
Køler- og bremsevæske:	1500 liter
Akkumulatører:	300 stk.
Øvrigt farligt affald	200 kg.

Ændret Juni 2006
Øvrigt 1.500 kg
farligt affald.

Bortskaffelsen af affald skal ske i overensstemmelse med Tjele Kommunes affaldsregulativer eller efter Kommunes anvisning. Tjele Kommune skal en gang årligt modtage dokumentation for mængde af bortskaffet affald.

1.3 Klagevejledning

Hammershøj Autoophug kan klage over afgørelsen ligesom enhver anden, der må antages at have en individuel væsentlig interesse i sagens udfald.

En eventuel klage skal være modtaget skriftligt på Teknisk Forvaltning inden 4 uger fra godkendelsens offentliggørelse. Tjele Kommune giver besked om eventuel klage og sender herefter klagen vedlagt sagens akter til Miljøstyrelsen.

Miljøgodkendelsen vil blive offentliggjort i Purhus-Tjele Ugeavis den 22. november 2000.

En eventuel klage skal derfor være Kommunen i hænde senest den 20. december 2000.

2. Godkendelsens forudsætninger

2.1 Lovgrundlag m.v.

Lov om miljøbeskyttelse nr. 358 af 6. juni 1991 jf. lovbekendtgørelse nr. 698 af 22. september 1998

Bekendtgørelse nr. 807 af 25. oktober 1999 om godkendelse af listevirksomhed: virksomheden hører under listepunktet K 4: "Autoophugning (autogenbrug) og skibsophugning"

Bekendtgørelse nr. 860 af 29. november 1999 om håndtering af affald i form af motordrevne køretøjer og affaldsfraktioner herfra.

Miljøstyrelsens vejledning nr. 5/1984: "Ekstern støj fra virksomheder"

Virksomheden har i forbindelse med den hidtidige miljøgodkendelse etableret sikkerhedsstillelse overfor Tjele Kommune jf. bestemmelserne i lov om miljøbeskyttelse.

2.2 Beskrivelse af virksomheden

Indretning og drift

Hammershøj Autoophug, som er etableret i 1923, fungerer som salgsvirksomhed for brugte autodele. Der kan efter udvidelsen henstå op til ca. 4.000 biler/karosserier på virksomheden.

Virksomheden vil ved fuld udbygning strække sig i alt over ca. 11 ha, hvoraf ca. 6500 m² vil være bebygget.

Bygningerne på virksomheden består på nuværende tidspunkt af 2 lagerhaller på ca. 1200 m², et adskillerværksted på ca. 450 m², et testværksted på ca. 350 m² og en kontorbygning med toilet-faciliteter på ca. 160 m². Endvidere findes en overdækket vaskeplads på ca. 350 m²

to nye haller

Virksomhedens indretning, hvad angår bygninger og tekniske anlæg, er angivet på kortbilag 2.

Virksomheden modtager både trafikskadede biler og gamle, ikke skadede biler. På modtagepladsen (se bilag2) kontrolleres bilerne for utætheder. Hvis der konstateres utætheder, aftappes/udtages væskerne med det samme i adskillerværkstedet.

Hvis en modtaget bil er utæt, placeres en spildbakke under bilen. Der henstår til stadighed ca. 400 biler, hvor behandling ikke er påbegyndt, herunder tømning/udtagning af væsker mv.

Når bilerne er tømt for væsker, henstilles de på de udendørs lagerpladser eller adskilles med det samme.

I adskillerværkstedet adskilles bilerne og væsker udtages/aftappes. Væsker opbevares i palletanke. Genanvendelige dele fra bilerne opbevares i lagerbygningerne. Kassable dele, defekte motorer m.v. opbevares i container inden afhentning af skrothandler. Adskillerværkstedet har betonbefæstet gulv uden afløb.

Demonterede biler henstilles på lagerpladserne, hvor øvrige værdidelen afmonteres løbende for salg. Når karosseriet ikke længere har nogen værdi, stilles det på afhentningsarealet. Mindst 12 gange om året afhentes karosserierne og køres til shredder anlæg i Randers eller Rødkær bro.

I testværkstedet testes biler og motorer.

Snavsede demonterede bildele højtryksrenses på vaskepladsen. Vaskepladsen er overdækket og befæstet med betonsten. Under betonstenene er der lagt en plastmembran. Vaskevandet ledes gennem sandfang og olieudskiller til palletank. Når denne er fuld, føres indholdet til Hammershøj Renseanlæg.

Virksomheden blev miljøcertificeret efter ISO 14001 i maj 2000.

Vandforsyning

Ejendommen har egen vandboring, som forsyner virksomheden og 3 beboelser. Placeringen fremgår af bilag 2.

Energiforsyning

Der er tre anlæg på virksomheden til opvarmning af brugsvand og rum:

- et mindre gasoliefyr til rum- og vandopvarmning for kontorbygningen. Afkast sker umiddelbart over tagryg. Olietank til fyret er opstillet udendørs på jorden.
- et gasoliefyr, som er placeret i testværkstedet. Afkast sker i en højde af ca. 2 meter over tagryg. Olietank til dette fyr er placeret indendørs på befæstet areal.
- et mindre fastbrændselsfyr placeret i adskillerværkstedet. Fyret er tilsluttet en stålskorsten med afksthøjde ca. 2 meter over tagryg. Det er oplyst, at fyret bl.a. benyttes til afbrænding af kontorpapir.

Øvrige bygninger på virksomheden er uopvarmede.

Virksomheden råder over diverse dieseldrevne trucks. Dieselloletank på 1500 liter er opstillet indendørs ved vaskeplads.

Spildevandsafledning

Virksomheden ligger udenfor offentligt kloakeret område. afstanden til nærmeste kloakerede område er ca. 1700 meter (Hvidding by). Sanitært spildevand og tagvand fra virksomheden ledes til et nedslivningsanlæg i et lille skovområde nordvest for virksomheden. Afstanden til ejendommens vandindvinding mod syd er ca. 150 meter.

Vaskevand fra vaskepladsen ledes via sandfang og olieudskiller til palletank. På vaskepladsen foretages en damprensning af emnerne uden brug af vaske- eller rensmidler. Der anvendes ca. 1000 liter vand om måneden.

Affald og affaldshåndtering

Den årlige mængde af farligt affald er angivet til ca.:

motor- , gearolie og bremsevæske:	6.000 liter
kølevæske:	4.800 liter
akkumulatorer:	14.000 kg

Brændstof fra køretøjer anvendes til virksomhedens egne køretøjer.

Motor- og gearolie samt bremsevæske opbevares i 1.000 liter palletanke på befæstet areal i adskillerværkstedet og afleveres til Vinding Spildolie i Ålborg.

Kølevæske opbevares også i palletanke og bortskaffes til Kommunekemi via Modtagestationen for Farligt affald i Viborg.

En del akkumulatorer genbruges. De, som ikke gør, afleveres til Randers Skrot.

Tjele Kommune har meddelt virksomheden fritagelse for at benytte den fælleskommunale modtageordning ved aflevering af farligt affald.

Slam/sand fra vaskepladsens olieudskillere og sandfang afleveres dog til Modtagestationen for Farligt affald i Viborg.

Afmonterede ikke-genanvendelige dele bortskaffes til Rødkærsbro eller Randers Skrot. Delene opbevares i åbne containere opstillet udendørs på ubefæstet areal. Planen er, at containerne kommer under halvtag.

Demonterede karosserier afhentes mindst 12 gange om året og køres til Rødkærsbro Produkt-handel. Normalt sker der en fladning/sammentrykning af karosserierne ved afhentningen. Karosserierne opbevares på afhentningspladsen.

Luft- og lugtemission

Udover luftemission fra kørende materiel og virksomhedens fyringsanlæg forventes der ingen særlige luft eller lugtemissioner.

Støjforhold


Støj fra virksomheden kommer fra:

- aflæsning af biler ca. 5 gange dagligt – bilerne kommer som regel på ladvogn
- kørsel med biler og trucks
- fladning af karosserier sker mindst 12 gange årligt og foregår med anlæg monteret på den lastvogn, som afhenter karosserierne.
- støj fra til- og frakørsel til virksomheden

Der har aldrig været henvendelser fra naboer om støjgener.

3. Forhold til anden lovgivning

Der er i henhold til lov om planlægning udarbejdet en lokalplan for Hammershøj Autoophug. I planen er der bl.a. stillet vilkår om, at biler kun må oplagres i 1 lag eller i en højde på maksimum 2 meter. Der skal endvidere etableres beplantningsbælter på 10 meters bredde omkring virksomheden.

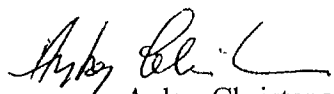

Anker Christensen
formand

Med venlig hilsen


Per Christensen
kommuneingeniør

Kopi er sendt til:

Viborg Amt, Skottenborg 26, 8800 Viborg og Embedslægerne i Viborg, Ll Sct. Mikkelsgade 4,1 8800 Viborg

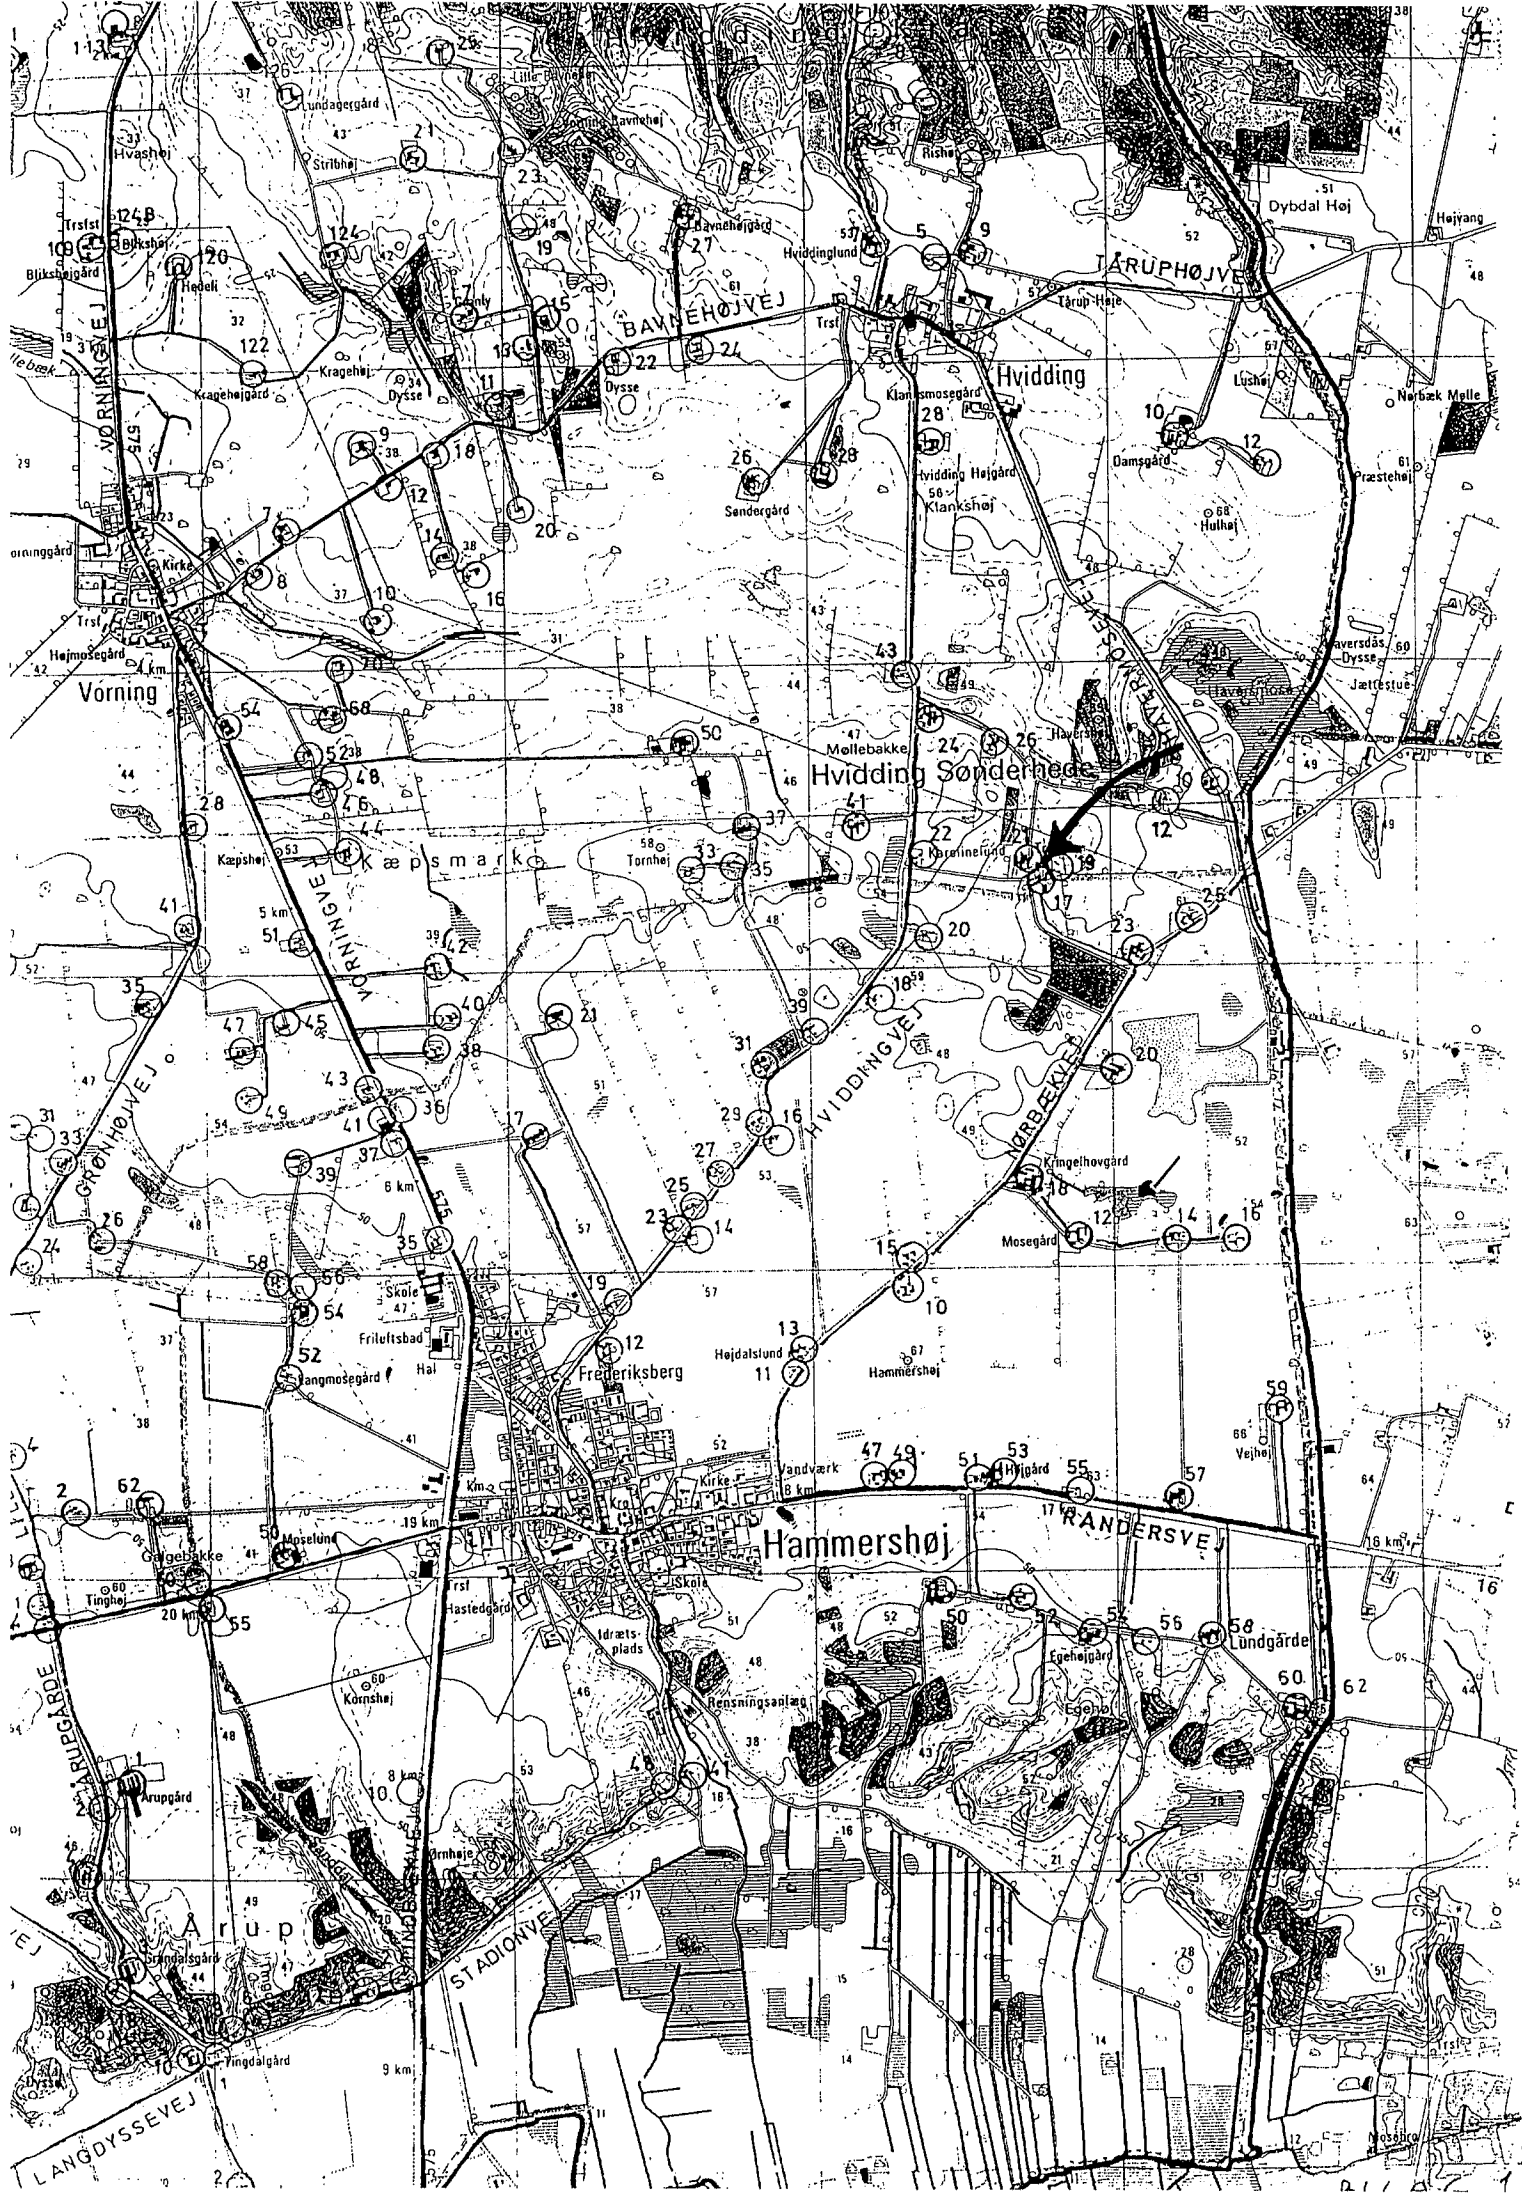

124B
108
Blikshøjgård
Hedeli

BAVNEHØJVEJ
Dysse

TARUPHØJVEJ
Hvidding

Vorning

Hvidding Sønderhede

Kæpsmark

Hammershøj

RANDELSVEJ

Arup

ST ADOLPVEJ

LANGDYSSERVEJ

124B

108

122

20

32

122

32

122

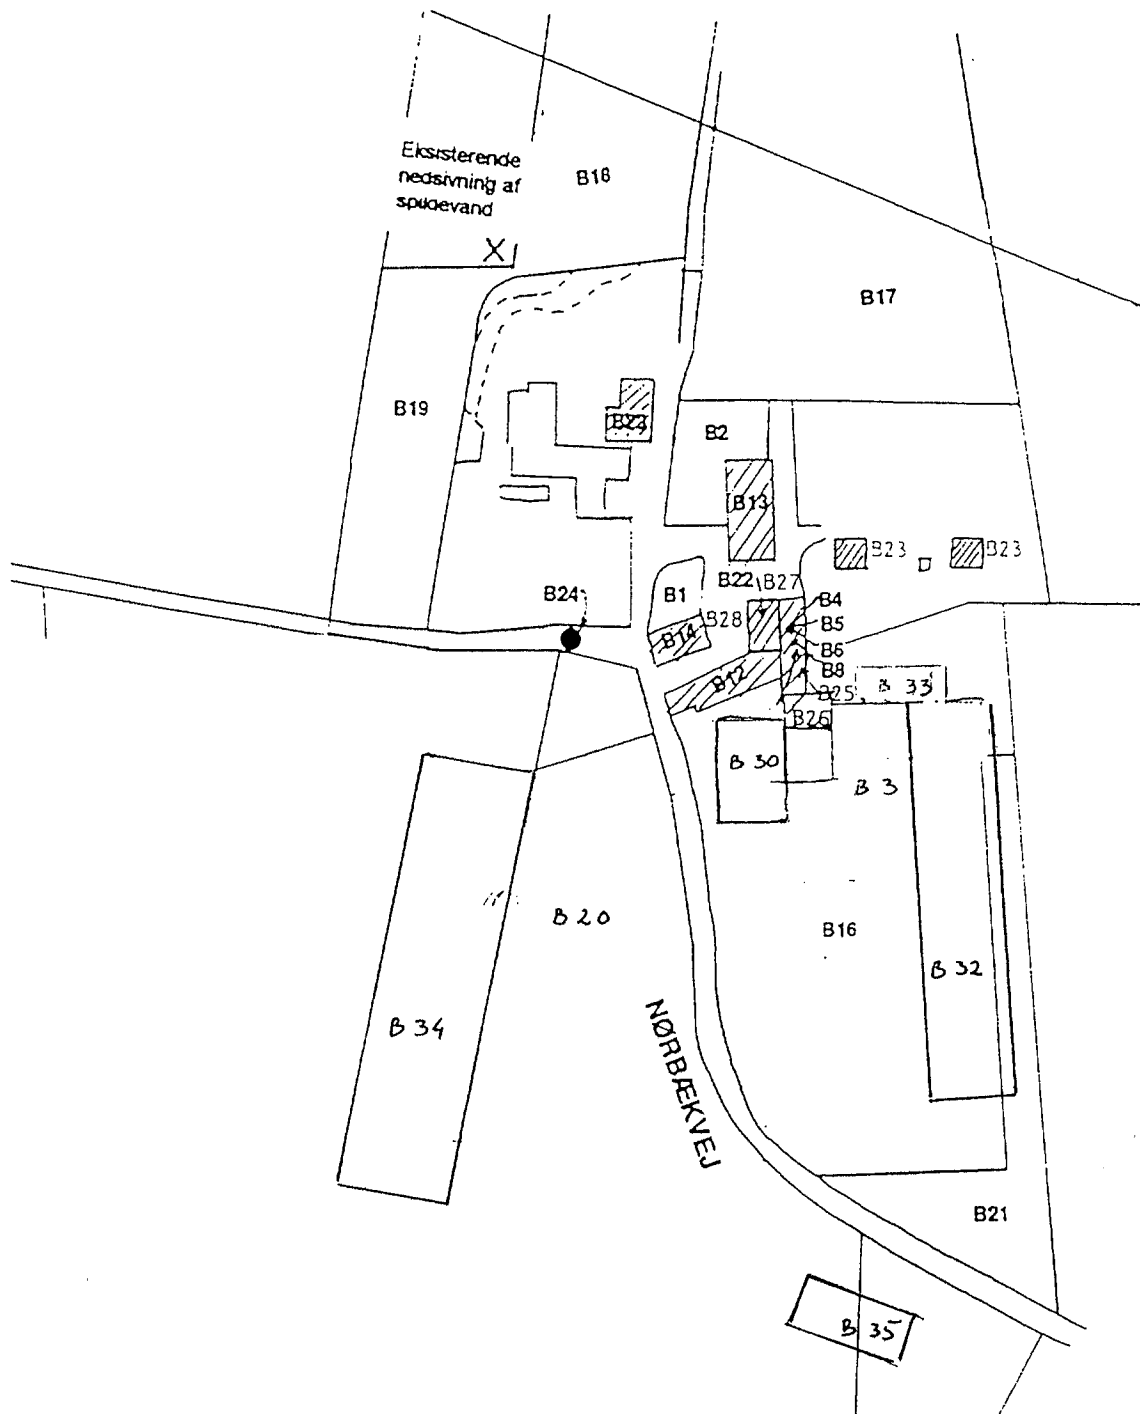

Forklaring →

Hammershøj Autoophug – indretning af bygninger og tekniske anlæg

- B1: Modtageplads
- B2: Modtageplads
- B3: Modtageplads
- B4: Vaskeplads 350 m²
- B5: Sandfang
- B6: Olieudskiller
- B9: Diesololietank
- B11: Container til olierede dele
- B12: Testværksted 350 m²
- B13: Lager
- B14: Lager } 1200 m²

- B16: Modtageplads
- B17: Udendørs lagerplads
- B18: Udendørs lagerplads
- B19: Udendørs lagerplads
- B20: Udendørs lagerplads og modtageplads
- B21: Afhentningsplads
- B22: Kontor og mandskabsbygning 160 m²
- B23: Beboelse
- B24: Vandværk
- B25: Fyringsolietank
- B26: Adskillerværksted + kemikalieopbevaring 450 m²
- B27: Fyringsolietank
- B28: Parkeringsplads
- B30: Lager
- B31: Modtageplads
- B32: Planlagt hal til forsikringsbiler og reservedele
- B33: Halvtag over container
- B34: Planlagt demonteringshal og til reservedele
- B35: Planlagt portnerbolig