

Bilag 3.3

Quality Assurance Manager, Quality Assurance Manager, Engineer

203


Dette dokument indeholder

Se side

2

- 6406
- 6407
- 650
- 650
- 651
- 652
- 652
- 654
- 655
- 655
- 655!
- 6558
- 6560
- 6581
- 6587
- 8225
- 833
- 656
- 144
- 6833
- 6834
- 6838

Niveau afsløres med hartssten og stenbelagt

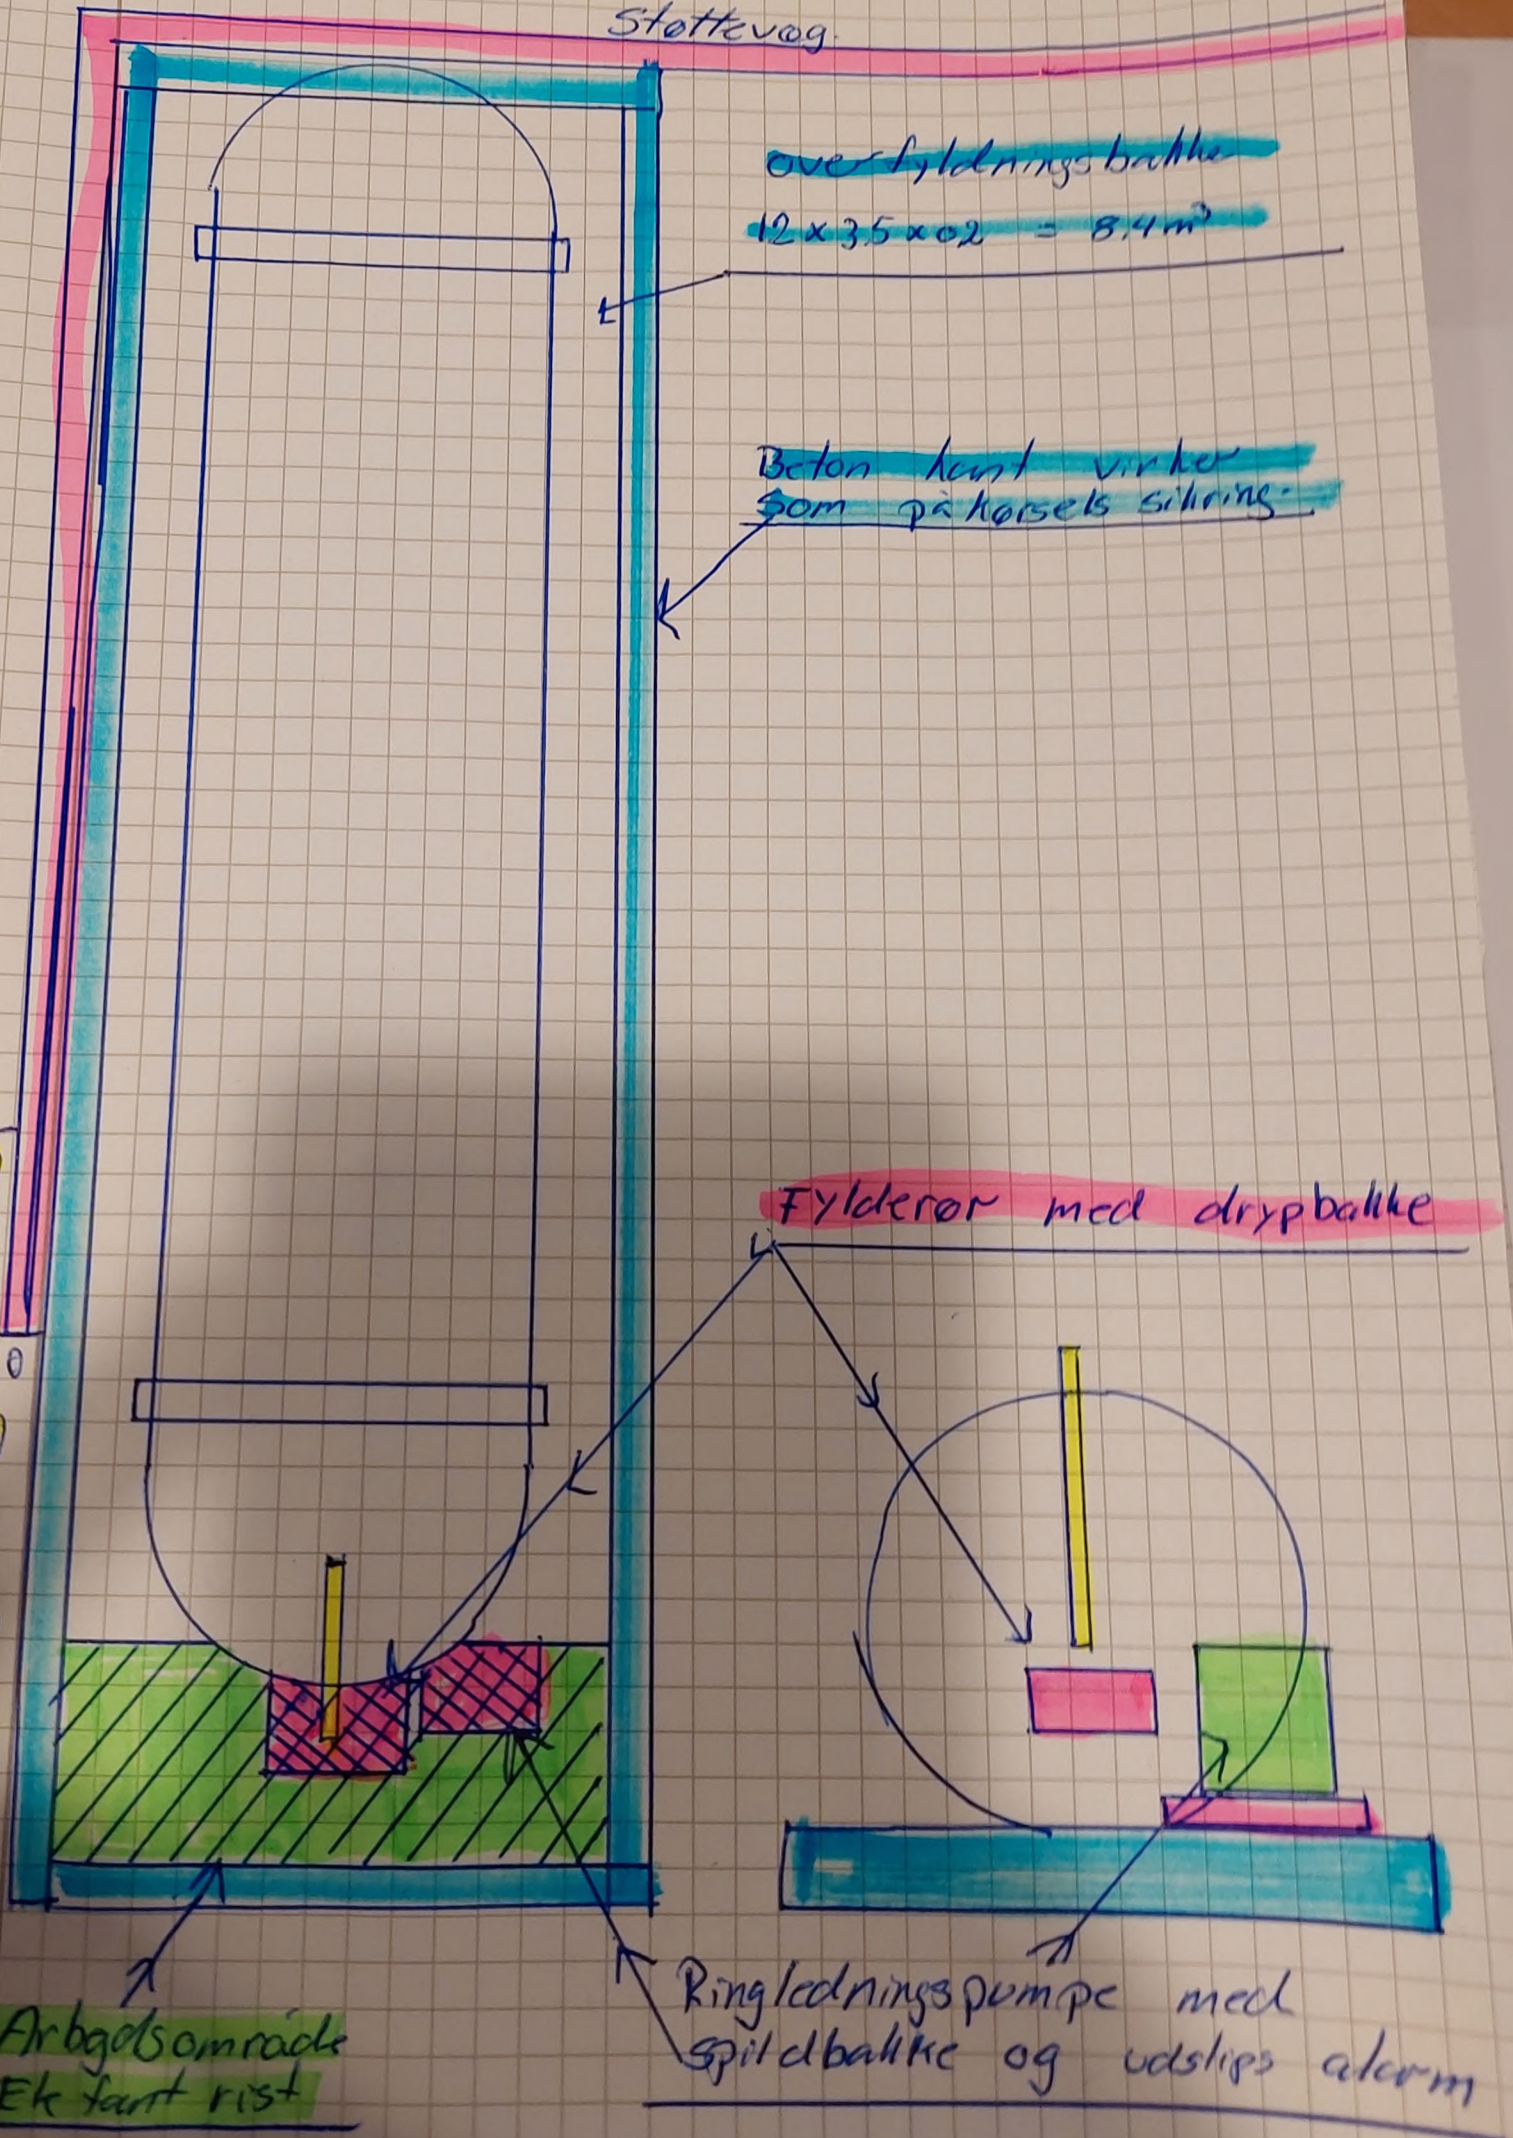

Støttevæg

overfyldningsballe
 $12 \times 35 \times 02 = 8,4 \text{ m}^3$

Beton kant virker
som på kørsels sikring

Fylderør med drypballe

Arbejdsområde
Ek fart rist

Ringledningspumpe med
spildballe og udslips alarm