


N

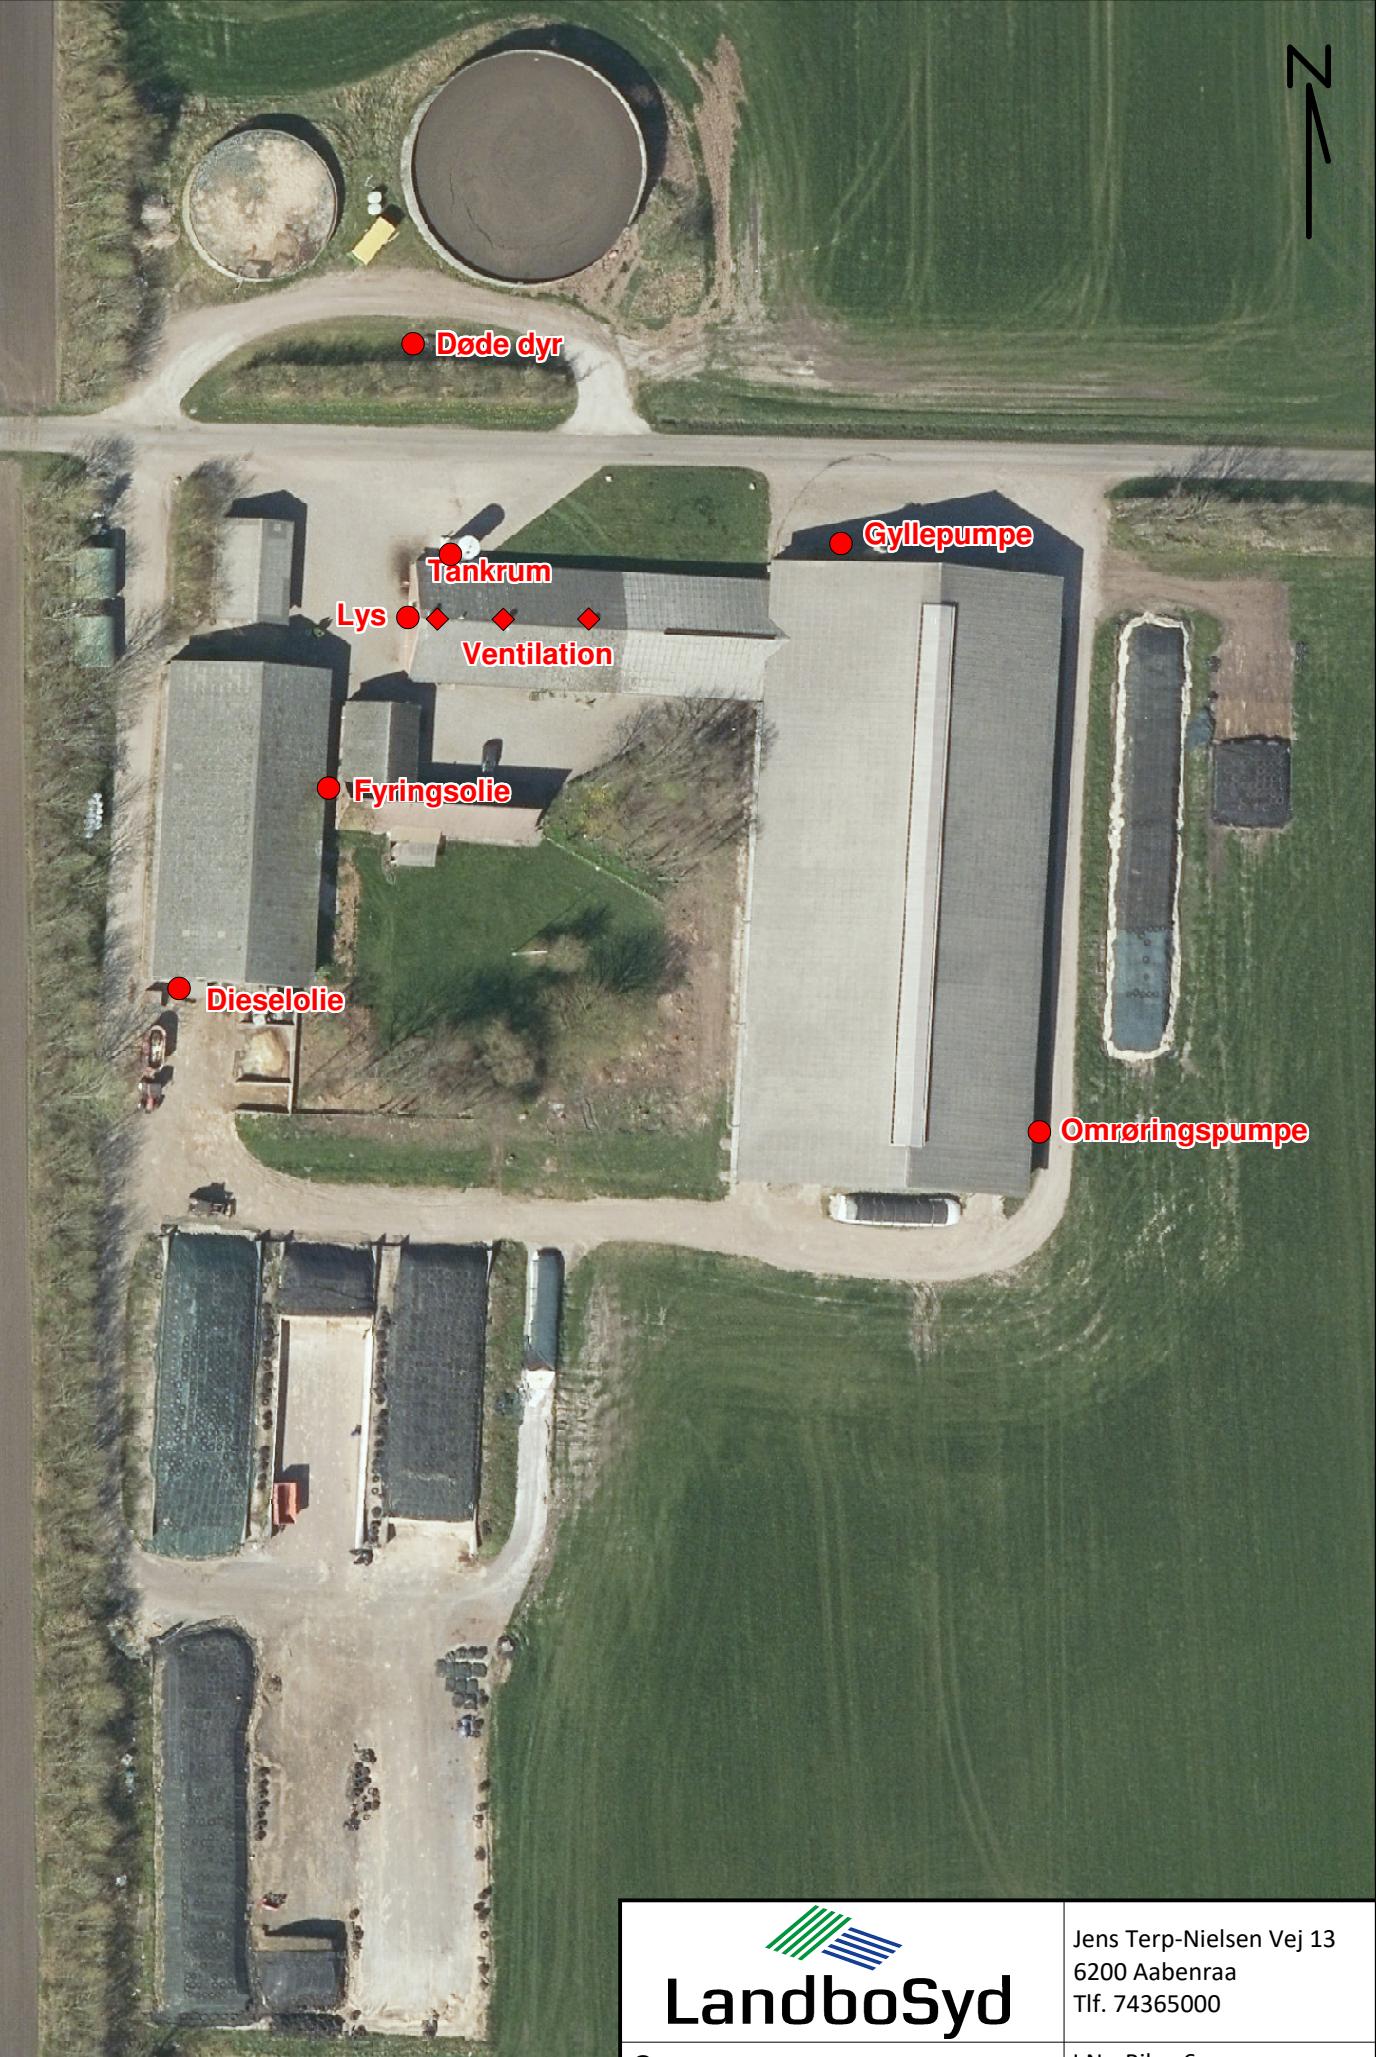

0

50 meter

DDO Copyright COWI

 LandboSyd	Jens Terp-Nielsen Vej 13 6200 Aabenraa Tlf. 74365000
Gener	J.Nr. Bilag 6
Tyndkærvej 4	Målforhold: 1:1000
Dato: 25.02.2020 / 15:24:49	Init.: hef