



TØNDER KOMMUNE

CORNELIS VAN DER MEER
Skærbækvej 27
6520 Toftlund

Miljø og Natur

Direkte tlf.: +4574929240
Mail: pk@toender.dk
Sags id.: 09.17.42-P19-5-15

25-09-2018

Anmeldelse af velfærdsstald

Vi meddeler hermed at du kan etablere anmeldte staldanlæg på Skærbækvej 27, uden tilladelse eller godkendelse efter § 10, 11 eller 12 i husdyrloven¹.

Afgørelsen er meddelt i medfør af § 30 i husdyrgodkendelsesbekendtgørelsen².

Projektbeskrivelse

Du har den 24. juni 2015 anmeldt en etablering af en velfærdsstald på 1.252 m² i forlængelse af en malkestald. Tilbygningen er ca. 67 m lang. Den ene halvdel er ca. 21 m bred og den anden ca. 16 m bred. Bygningen indrettes med dybstrøelsesafsnit.

Placeringen og udformning kan ses på vedlagte bilag.

Naturområde

Der ændres ikke på eksisterende ventilationsafkast. Indenfor 300 meter af den anmeldte velfærdsstald findes der ingen

- naturområder omfattet af § 7, stk. 1 i husdyrloven,
- internationale naturbeskyttelsesområder,
- heder, moser eller overdrev omfattet af naturbeskyttelseslovens³ § 3,
- ammoniakfølsomme skove.

Afstandskrav

De generelle afstandskrav i husdyrlovens §§ 6 og 8 er overholdt.

Vurdering

Anmeldelsen omhandler udelukkende ændringer/udvidelser til opfyldelse af krav i "Lov om hold af malkekvæg og afkom af malkekvæg".

Kravene i § 30 i husdyrgodkendelsesbekendtgørelsen er overholdt. Byggeriet er ikke i strid med beskyttelsen af fredede områder, beskyttelseslinjer, eller områder der i kommuneplan er udpeget med landskabelige værdier, særlige naturbeskyttelsesinteresser, værdifulde kulturmiljøer og nationale geologiske interesseområder.

Naboorientering

Vi har undladt at orientere dine naboer, fordi vi vurderer, at din anmeldelse har underordnet betydning for dem.

¹ Lovbekendtgørelse nr. 442 af 13. maj 2016 om miljøgodkendelse m.v. af husdyrbrug

² Bekendtgørelse nr. 44 af 11. januar 2016 om tilladelse og godkendelse m.v. af husdyrbrug

³ Lovbekendtgørelse nr. 1217 af 28. september 2016 om naturbeskyttelse

Udnyttelsesfrist

Afgørelsen skal udnyttes indenfor 6 år dags dato.

Klagevejledningen

Hvis du ønsker at klage over denne afgørelse, kan du klage til Natur- og Miljøklagenævnet. Klageportalen ligger på www.borger.dk og www.virk.dk. Du logger på www.borger.dk eller www.virk.dk, ligesom du plejer, typisk med NEM-ID. Klagen sendes gennem Klageportalen til den myndighed, der har truffet afgørelsen. En klage er indgivet, når den er tilgængelig for myndigheden i Klageportalen. Når du klager, skal du betale et gebyr på kr. 500. Du betaler gebyret med betalingskort i Klageportalen.

Natur- og Miljøklagenævnet skal som udgangspunkt afvise en klage, der kommer uden om Klageportalen, hvis der ikke er særlige grunde til det. Hvis du ønsker at blive fritaget for at bruge Klageportalen, skal du sende en begrundet anmodning til den myndighed, der har truffet afgørelse i sagen. Myndigheden videresender herefter anmodningen til Natur- og Miljøklagenævnet, som træffer afgørelse om, hvorvidt din anmodning kan imødekommes.

Klagen skal være modtaget senest tirsdag den 23. oktober 2018.


Du kan vælge at få denne afgørelse prøvet ved domstolen. Retssagen skal være anlagt inden 6 måneder fra den dag afgørelsen er meddelt.


Venlig hilsen


Peder Key Jensen
Miljømedarbejder

Bilag:
Beliggenhedsplan
Plantegning med velfærdsstald og malkestald


Skærbækvej

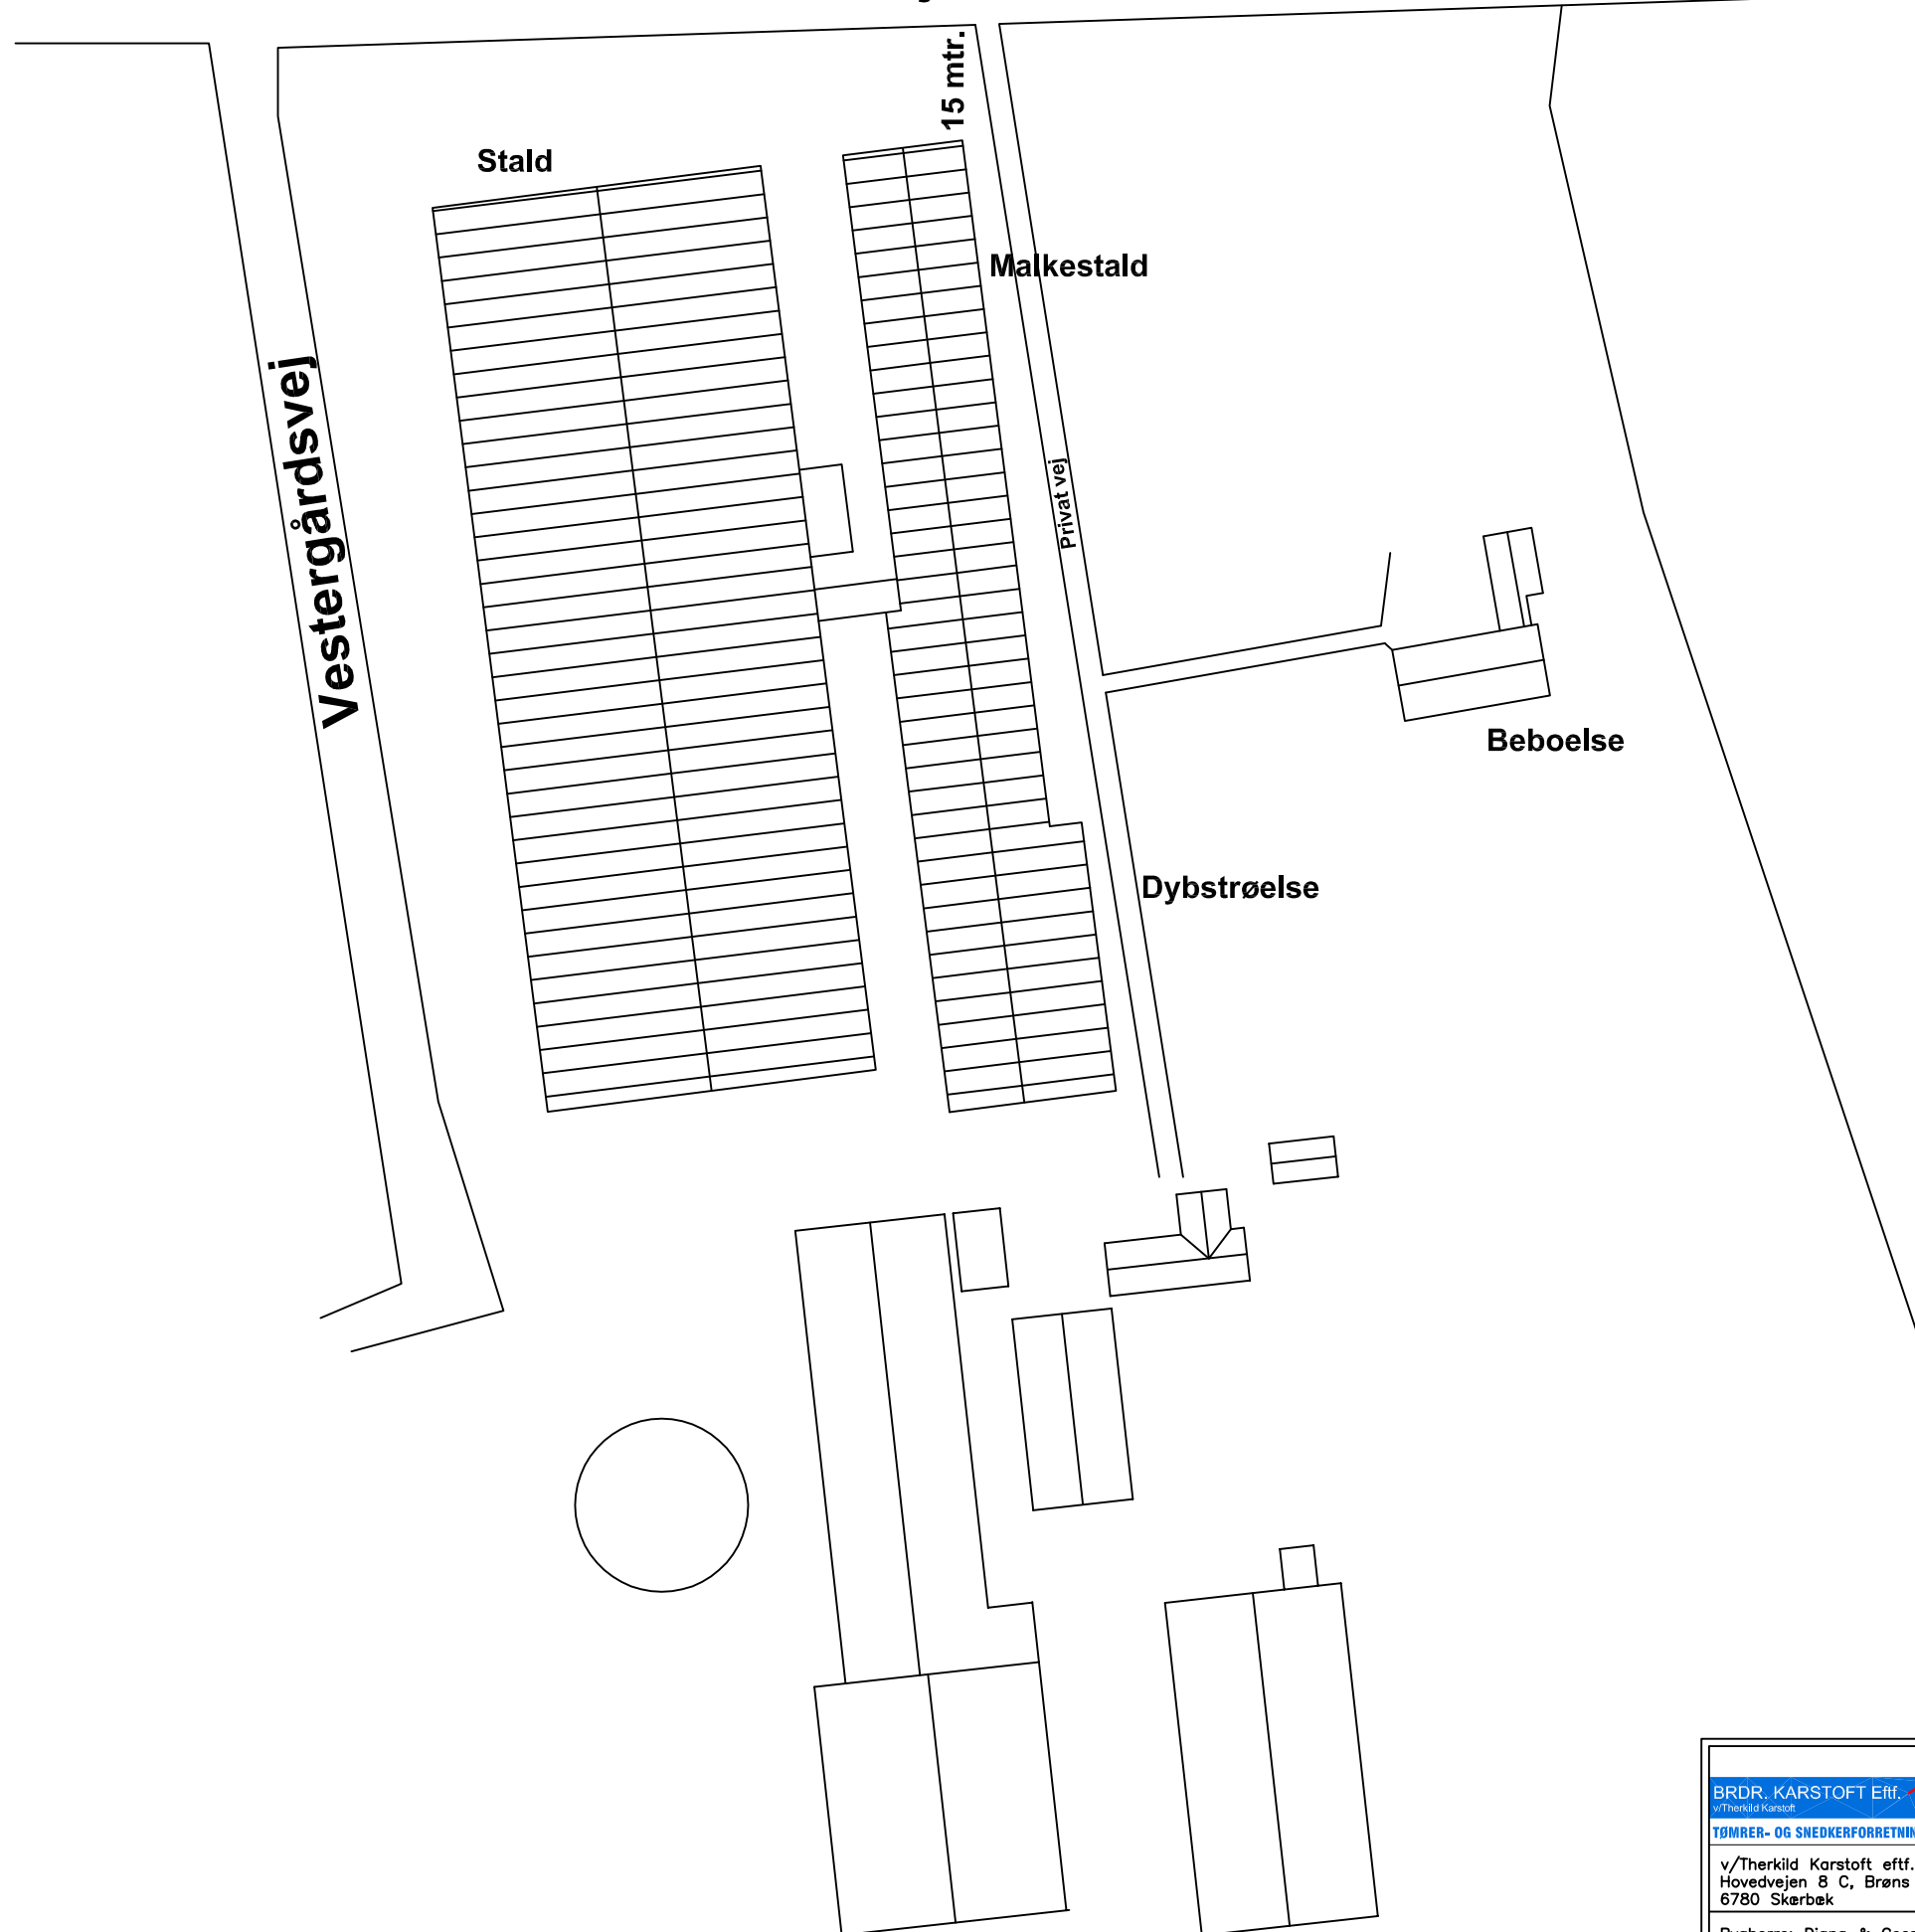

BRDR. KARSTOFT Eftf. <small>v/Therkild Karstoft</small> TØMRER- OG SNEDKERFORRETNING		Telf. 74 75 33 79	Beliggenhedsplan
		MB telf. 22 31 33 39	Malkestald m.m.
v/Therkild Karstoft eftf. Hovedvejen 8 C, Brøns 6780 Skærbæk		Fax. 74 75 35 75	Matr. nr:
Bygherre: Diana & Cees van der Meer Vestergårdsvej 6, Arrild, 6520 Toftlund Tlf. 74 83 44 76		E-mail: brdr@karstoft.com	Mål. 1 : 1000
			Dato: 07.09.2018

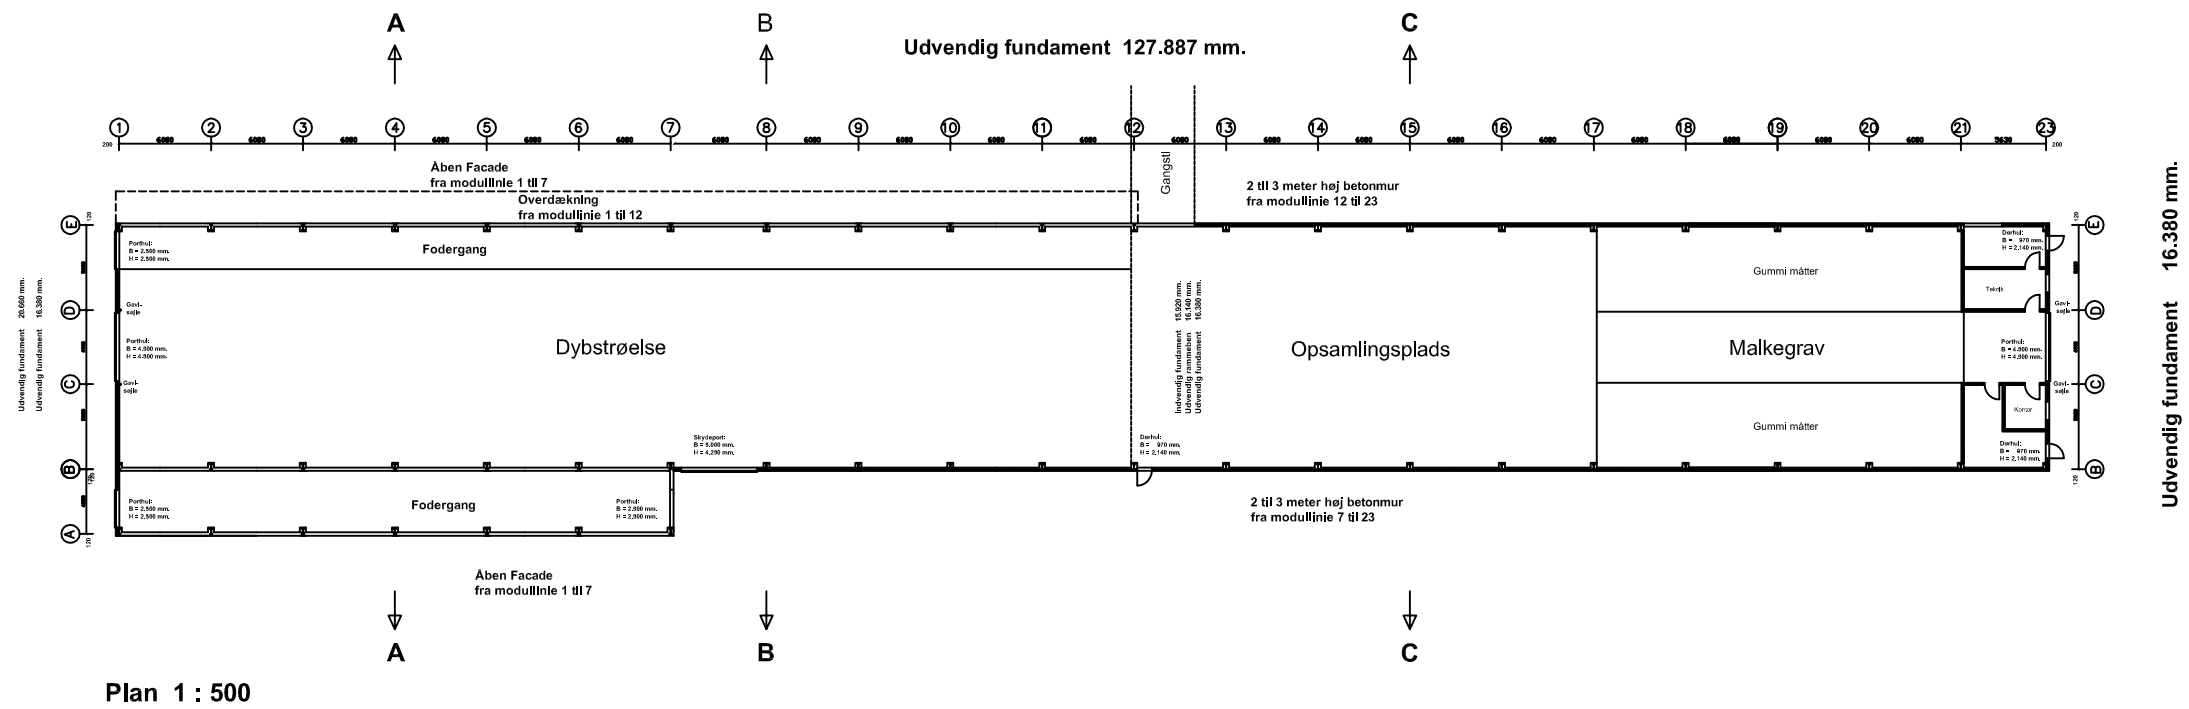

Regnvand løber ud på jord

	Telf. 74 75 33 79	Plan
	MB telf. 22 31 33 39	Malkestald m.m.
v/Therkild Karstoft eftf. Hovedvejen 8 C, Brønns 6780 Skærbæk	Fax. 74 75 35 75	Matr. nr:
Bygherre: Diana & Coes van der Meer Vestergårdsvej 6, Arrild, 6520 Toftlund Tlf. 74 83 44 76	E-mail: brdr@karstoft.com	Mål. 1 : 500
		Dato: 07.09.2018