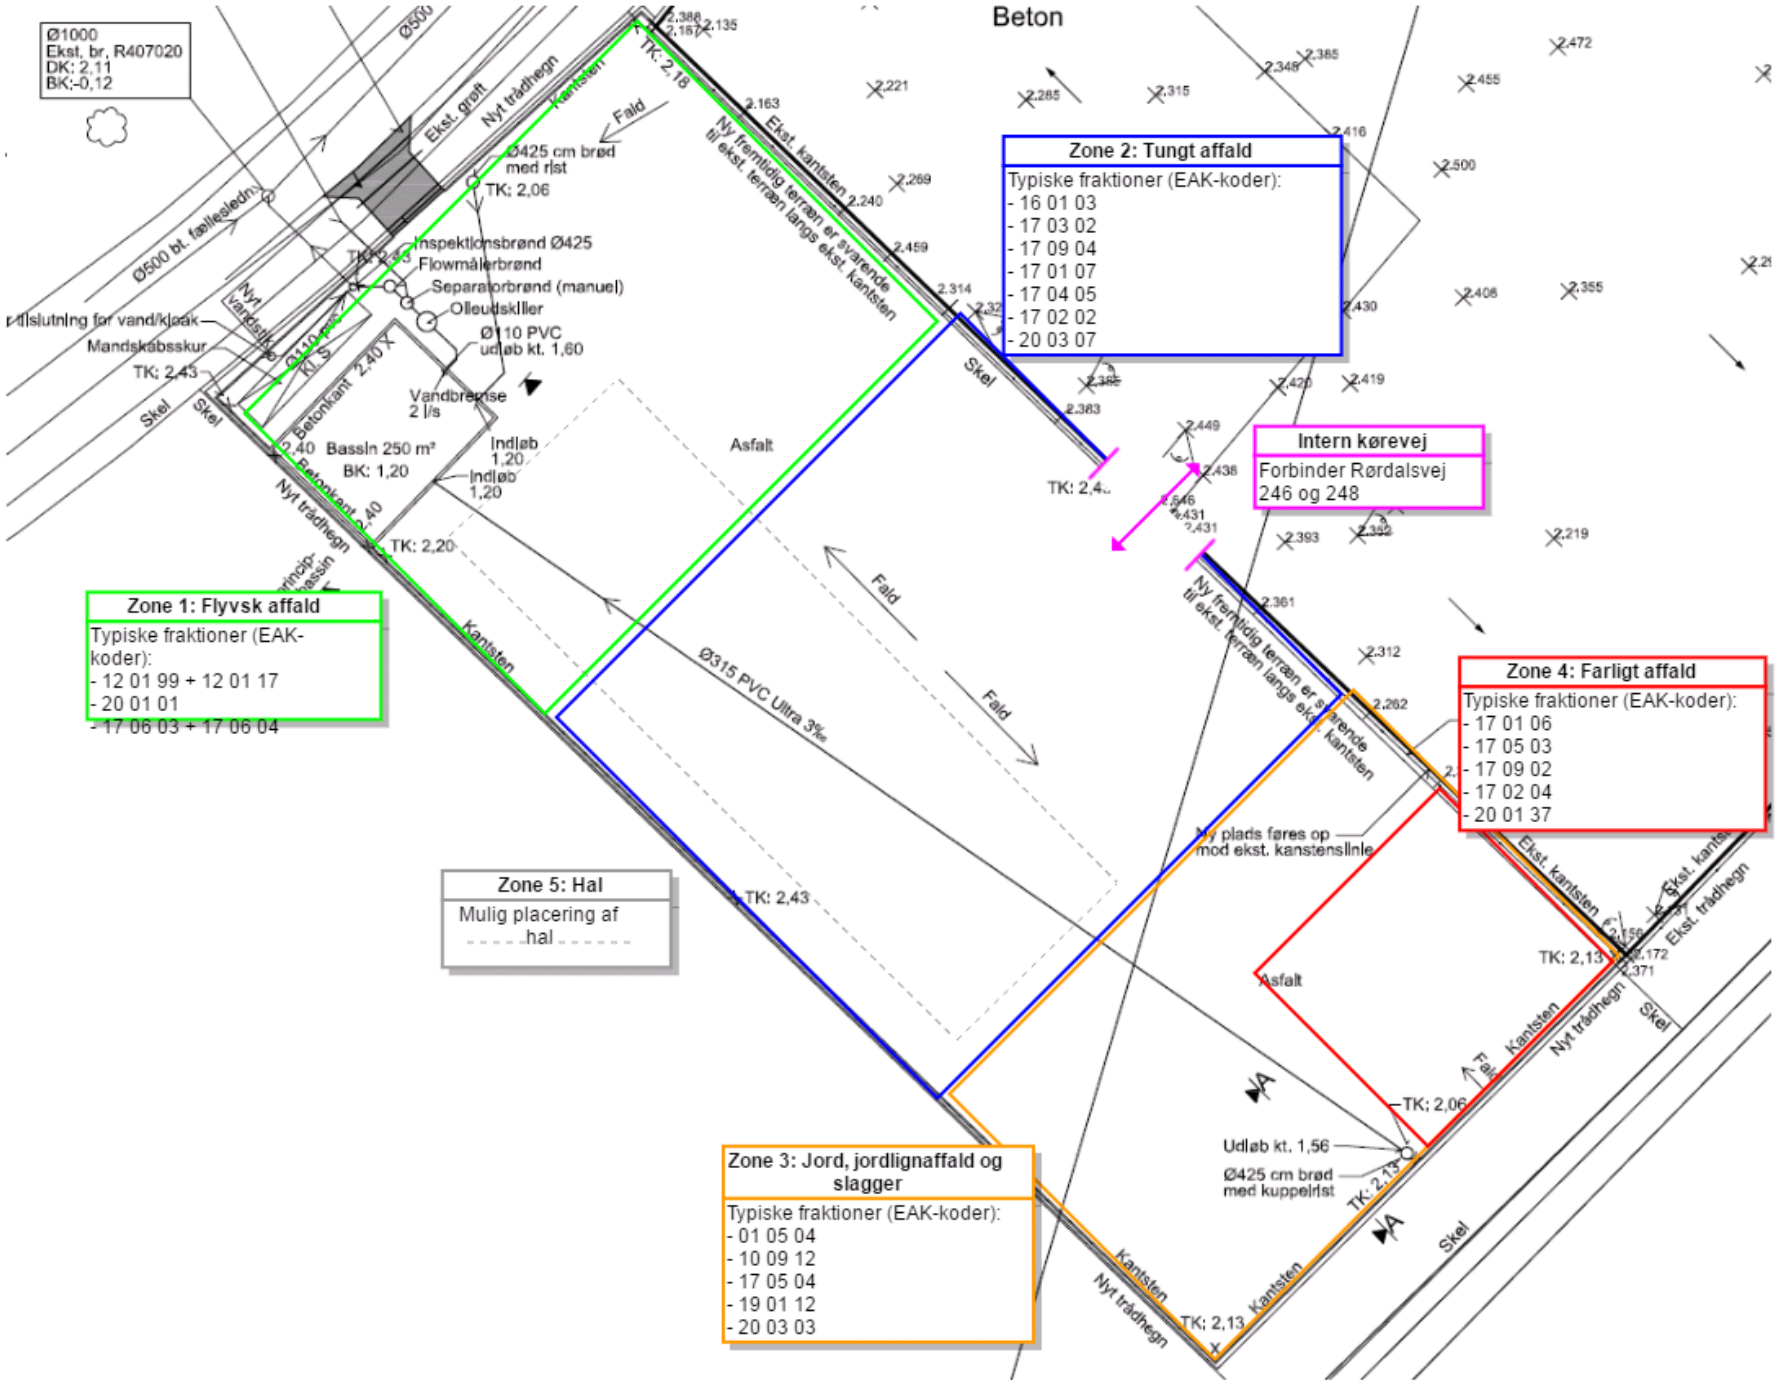
Beton
Ø1000
Ekst. br. R407020
DK: 2,11
BK:-0,12
Ø500 bt. fællesledning
Ekst. grøft
Nyt trådhegn
Kantsten
Fald
Ø425 cm brød med rist
TK: 2,06
Inspektionsbrønd Ø425
Flowmålerbrønd
Separatorbrønd (manuel)
Olieudskiller
Ø110 PVC udløb kt. 1,60
Vandbrønse 2 l/s
Mandskabsskur
TK: 2,43
Skel
Betonkant 2,40
Bassin 250 m³
BK: 1,20
Indløb 1,20
Indløb 1,20
TK: 2,20
Asfalt
Ø315 PVC Ultra 3‰
TK: 2,18
Ekst. kantsten
Ny fremtidig terræn er svarende til ekst. terræn langs ekst. kantsten
TK: 2,43
Zone 1: Flyvsk affald
Typiske fraktioner (EAK-koder):
- 12 01 99 + 12 01 17
- 20 01 01
- 17 06 03 + 17 06 04
Zone 2: Tungt affald
Typiske fraktioner (EAK-koder):
- 16 01 03
- 17 03 02
- 17 09 04
- 17 01 07
- 17 04 05
- 17 02 02
- 20 03 07
Intern kørevej
Forbinder Rørdalsvej 246 og 248
Zone 4: Farligt affald
Typiske fraktioner (EAK-koder):
- 17 01 06
- 17 05 03
- 17 09 02
- 17 02 04
- 20 01 37
Ny plads føres op mod ekst. kanstenslinie
Zone 5: Hal
Mulig placering af hal
Zone 3: Jord, jordlignaffald og slagger
Typiske fraktioner (EAK-koder):
- 01 05 04
- 10 09 12
- 17 05 04
- 19 01 12
- 20 03 03
Udløb kt. 1,56
Ø425 cm brød med kuppelrist
TK: 2,06
TK: 2,13
A