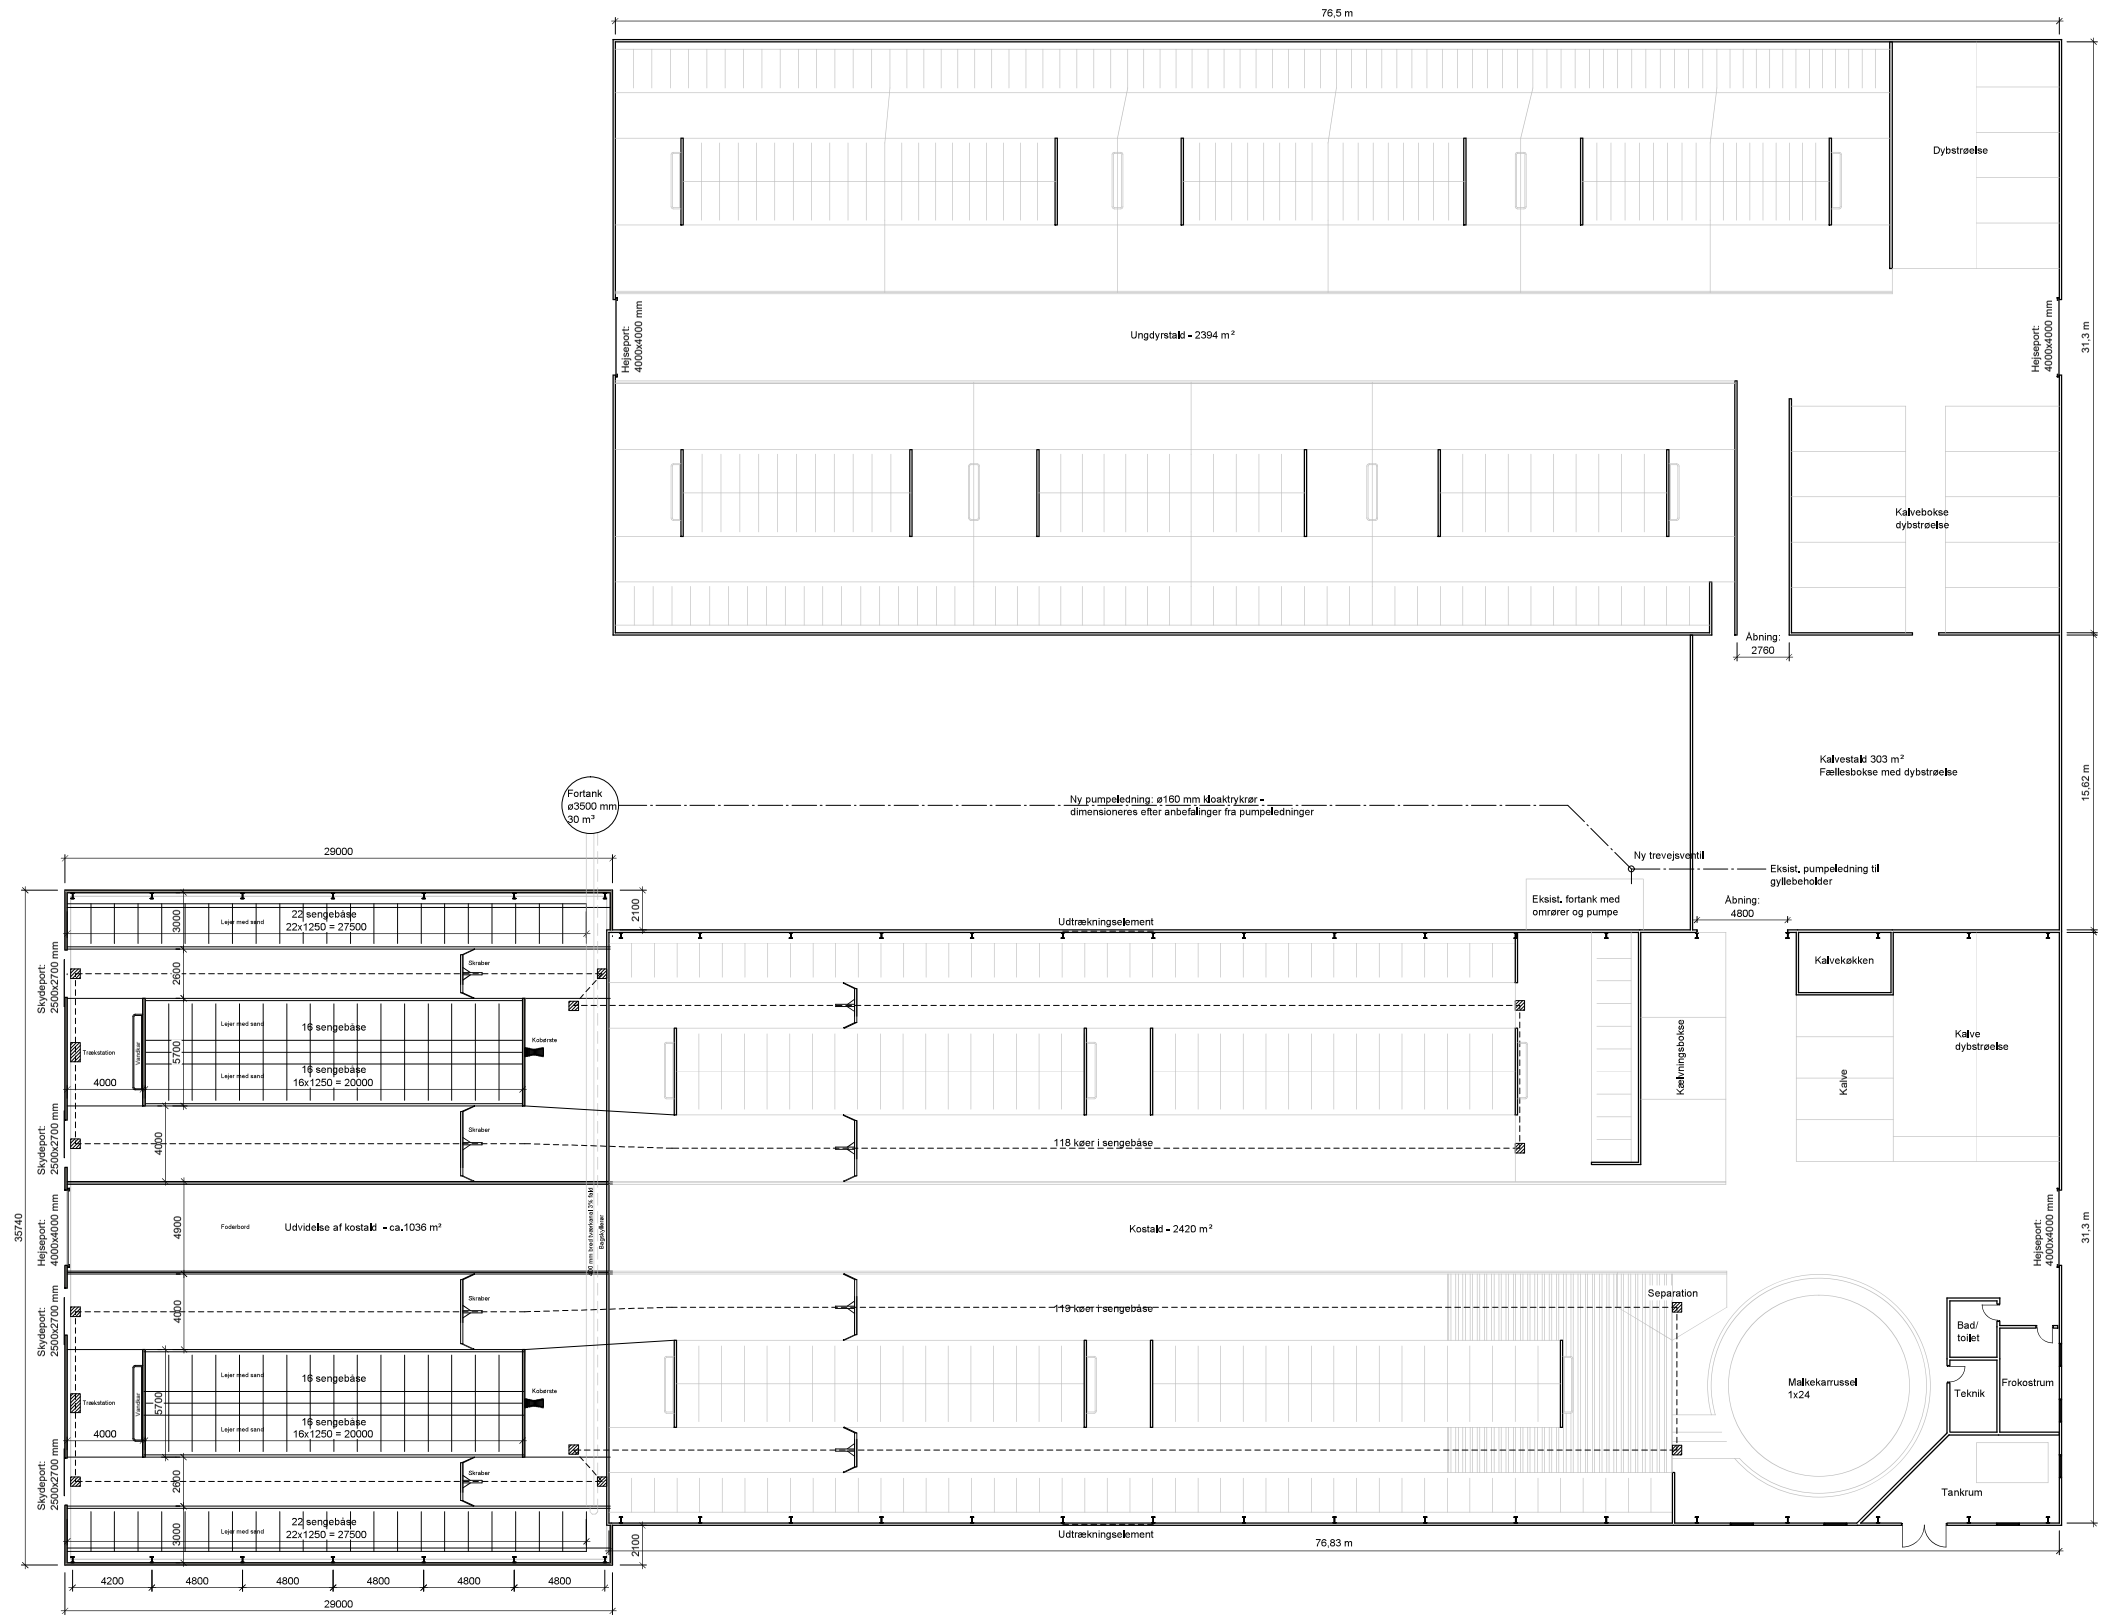

Ubenævnte mål er i mm. Der må ikke måles på tegningen Denne tegning må ikke kopieres, overlades eller anvendes til andet formål uden tilladelse

BYGGERI & TEKNIK I/S
Birk Centerpark 24 7400 Herning Tlf.: 97 13 12 11 Fax : 99 99 23 30
Hjemmeside : www.byggeri-teknik.dk

Bygherre:	ALEX THOMSEN ST. HEBOVEJ 17 6871 JANDERUP		
Tlf.:	75258831	Mobil: ----	
E-mail :	----		
Byggeadr.:	ST. HEBOVEJ 17, JANDERUP		
Mat.nr.:	----		

Sags nr.: **14169**	Dato: 02.06.2014	Kons: PSK
Email: PSK@byggeri-teknik.dk		Tegner: HO
Sagsnavn: Udvidelse af kostald		
Emne: Grundplan		
Mål: 1:200	**Version:** Myndighed	
Tegningsnr.:	14169_Plan	