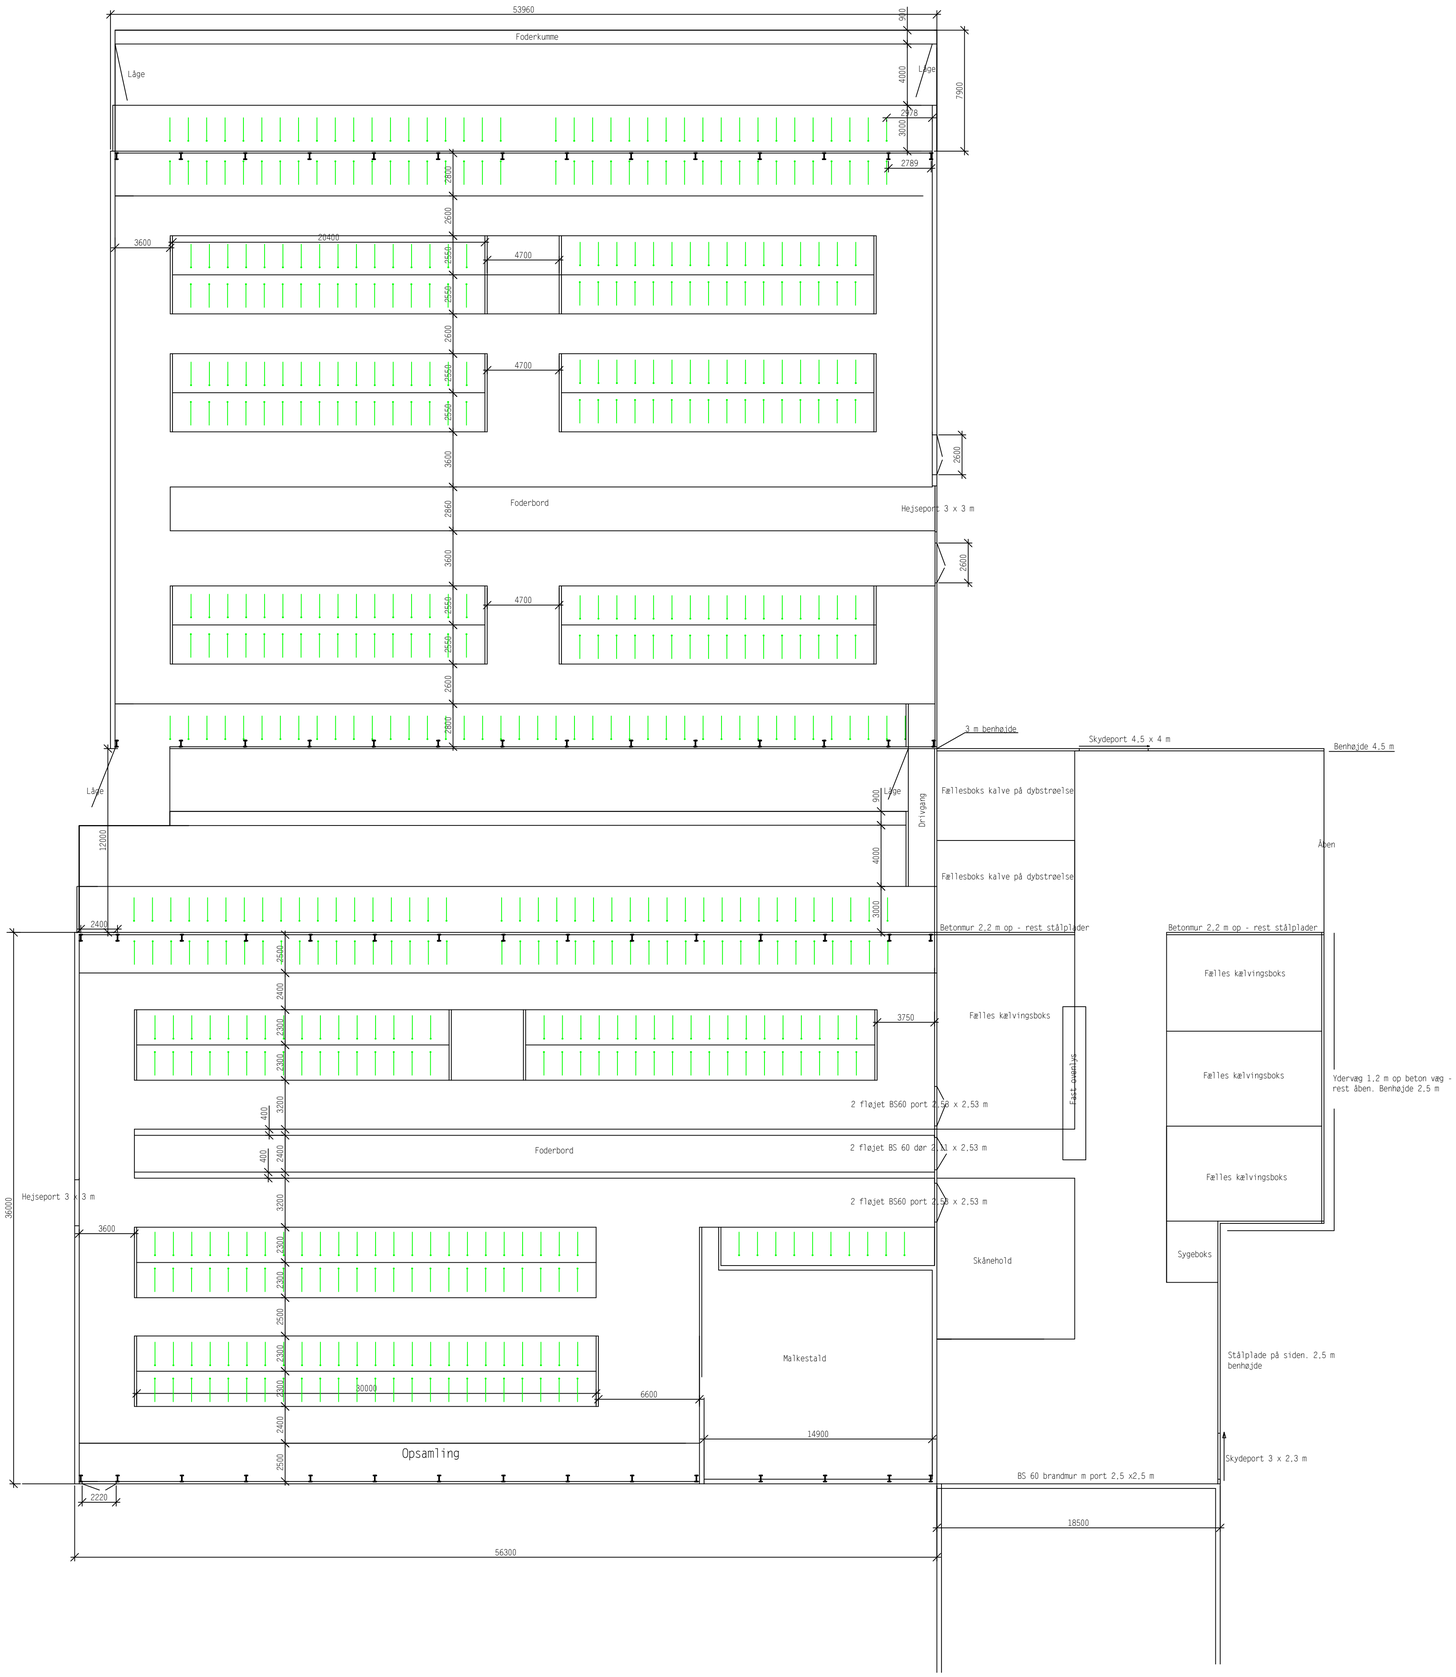

BYGHERRE: Henning Ravn, Sæddind Storgaard Kvongvej 40, 6830 Nørre Nebel	EMNE: ???	TEGN NR
TLF: 61549617	SAGS NR: ??? MÅL: 1:200	02
BYG ADR: Samme	TEGNER: GL	
DATO: april 2022 REV DATO: Rev dato		

GL BYG INGENIØRFIRMA
BALLEKJÆR 32 · 6880 TARM
TLF 2835 1490 · GL@GLBYG.DK