




Bilag 3: Tegninger til opgørelse af eksisterende produktionsarealer

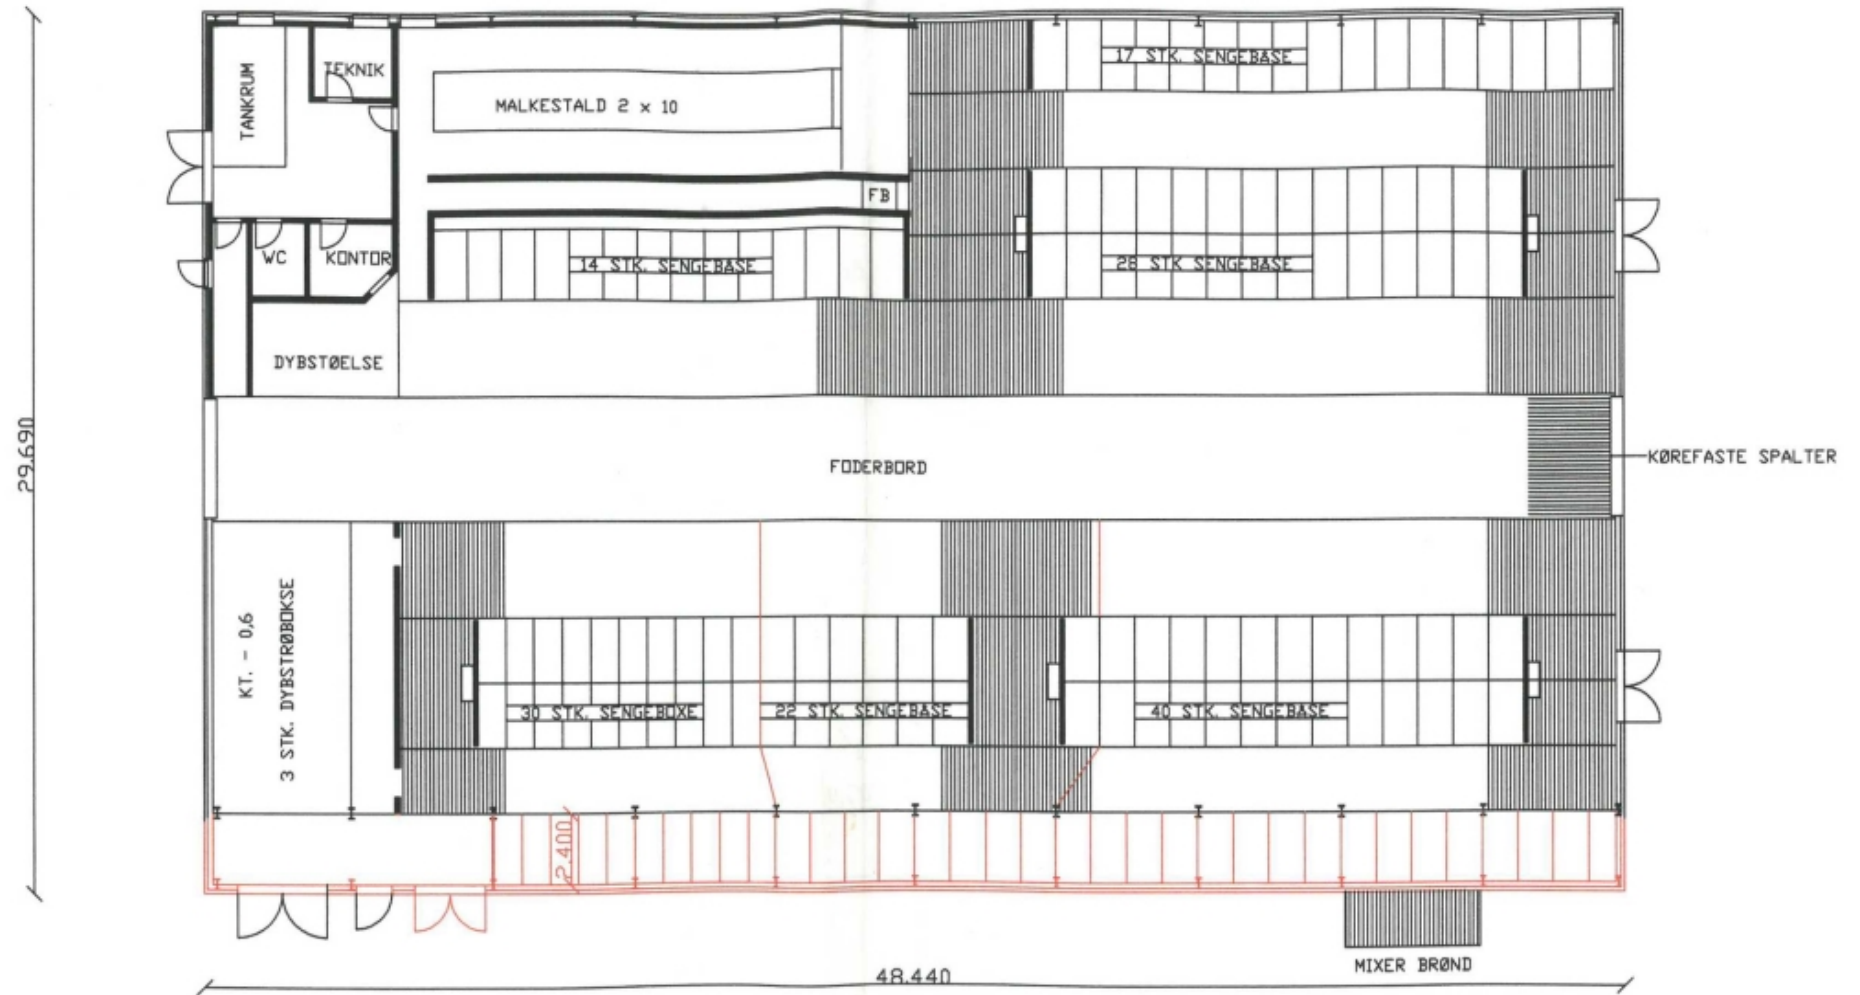

Figur 3A: 1 Kostald

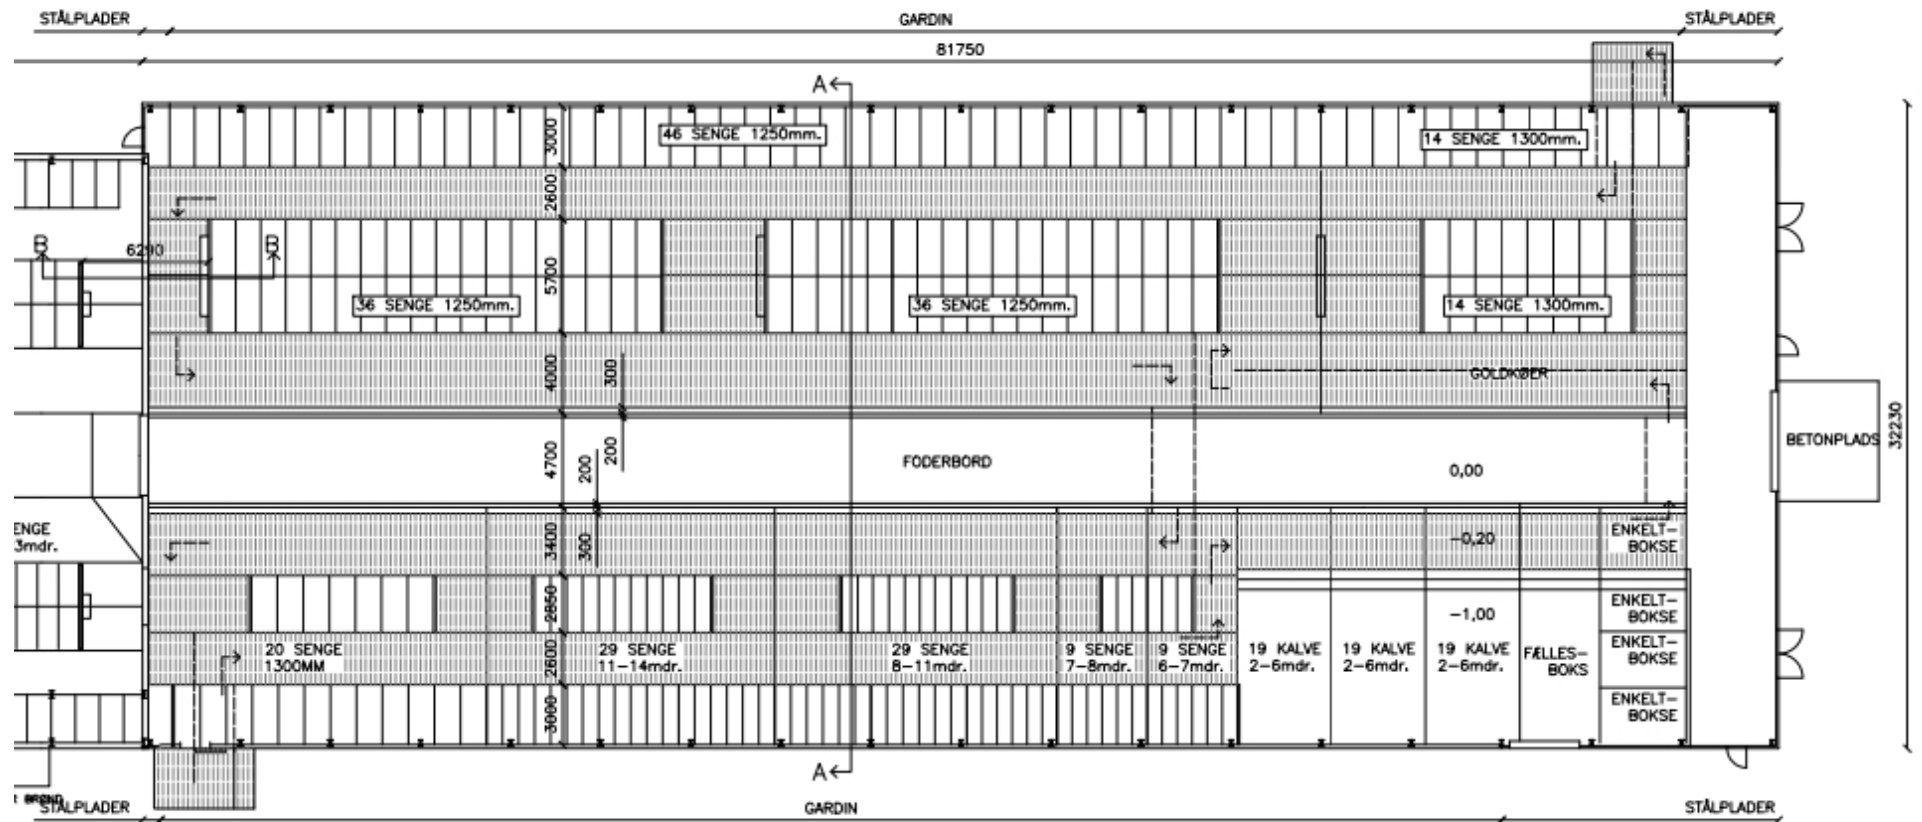

Figur 3B: 2 Tilbygning til kostald

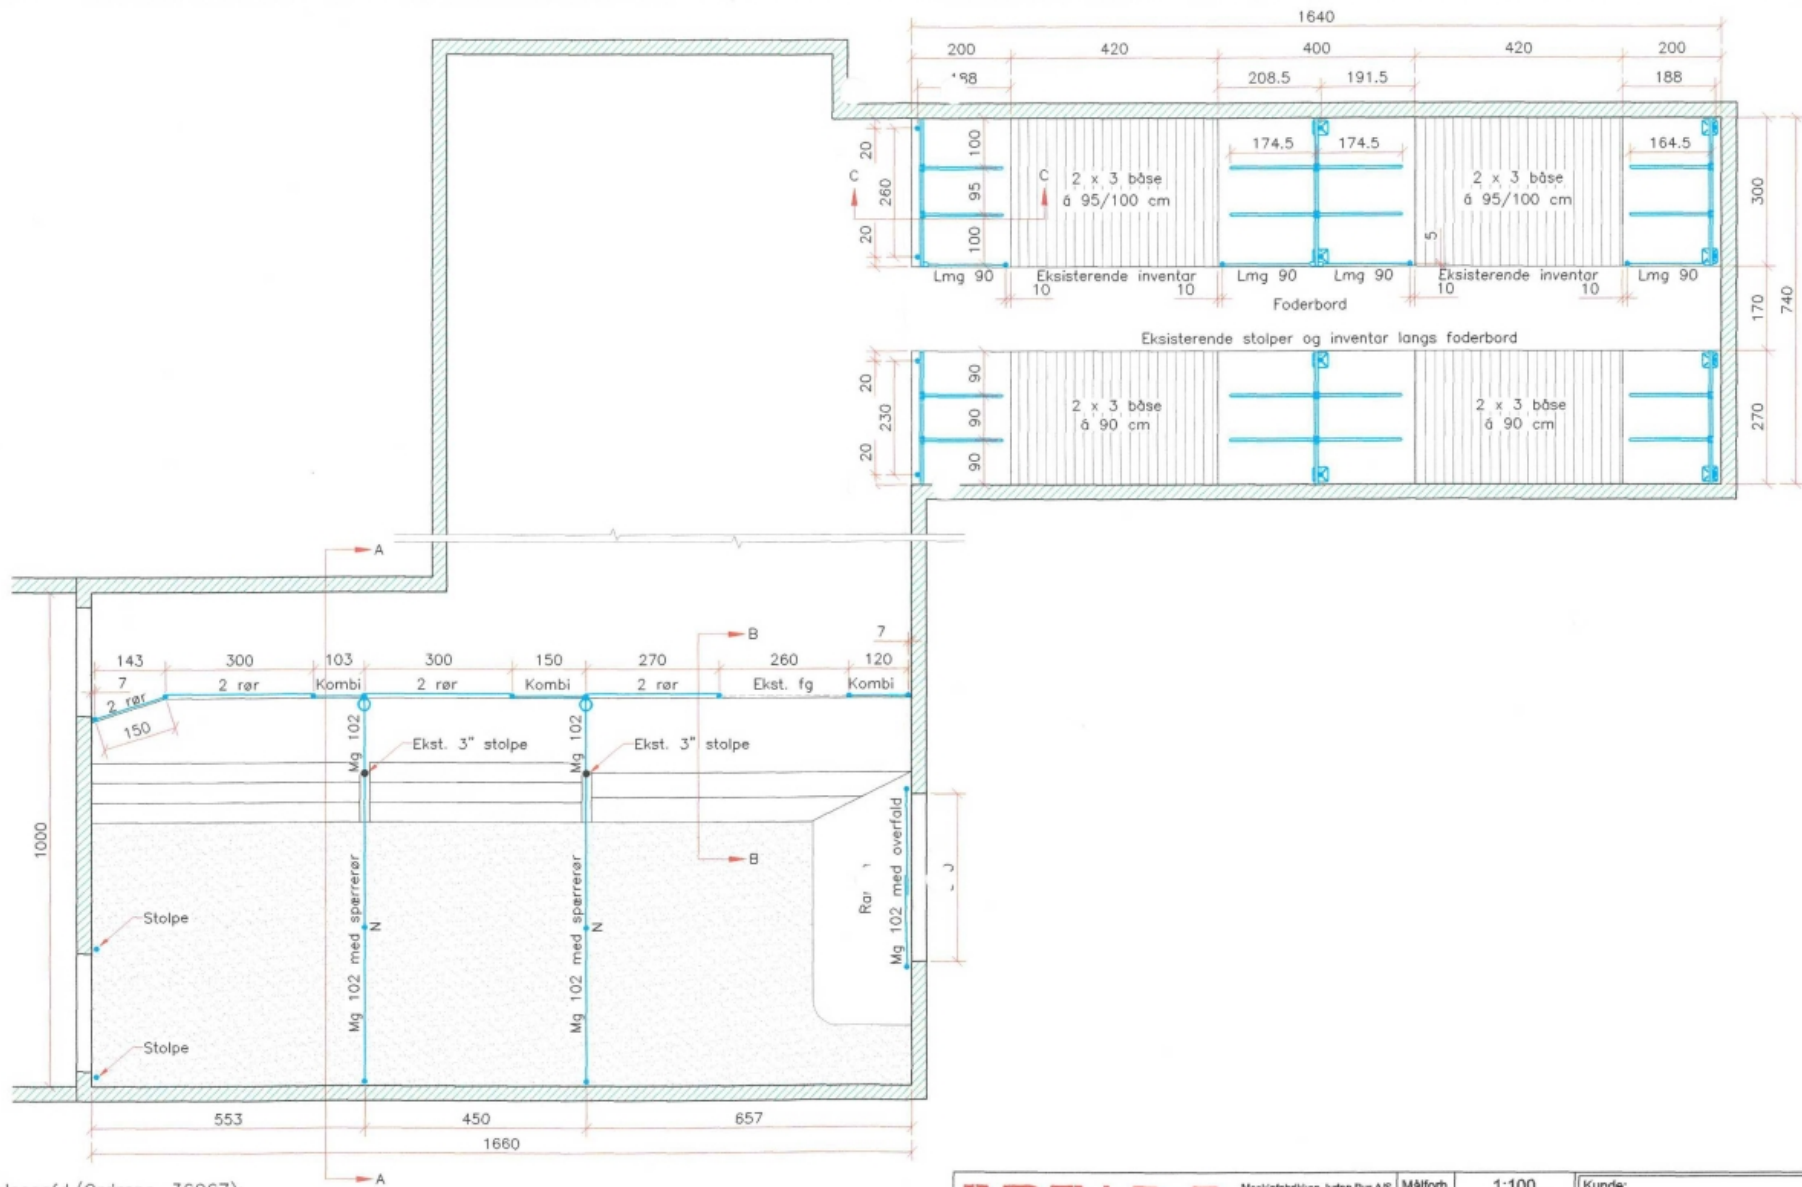

Dybstrøelsesafd. (Ordrenr. 36067):
 Figur 3C: 4 Dybstrøelse, 6 Ungdyr