



Stald 8.

Tegning A.

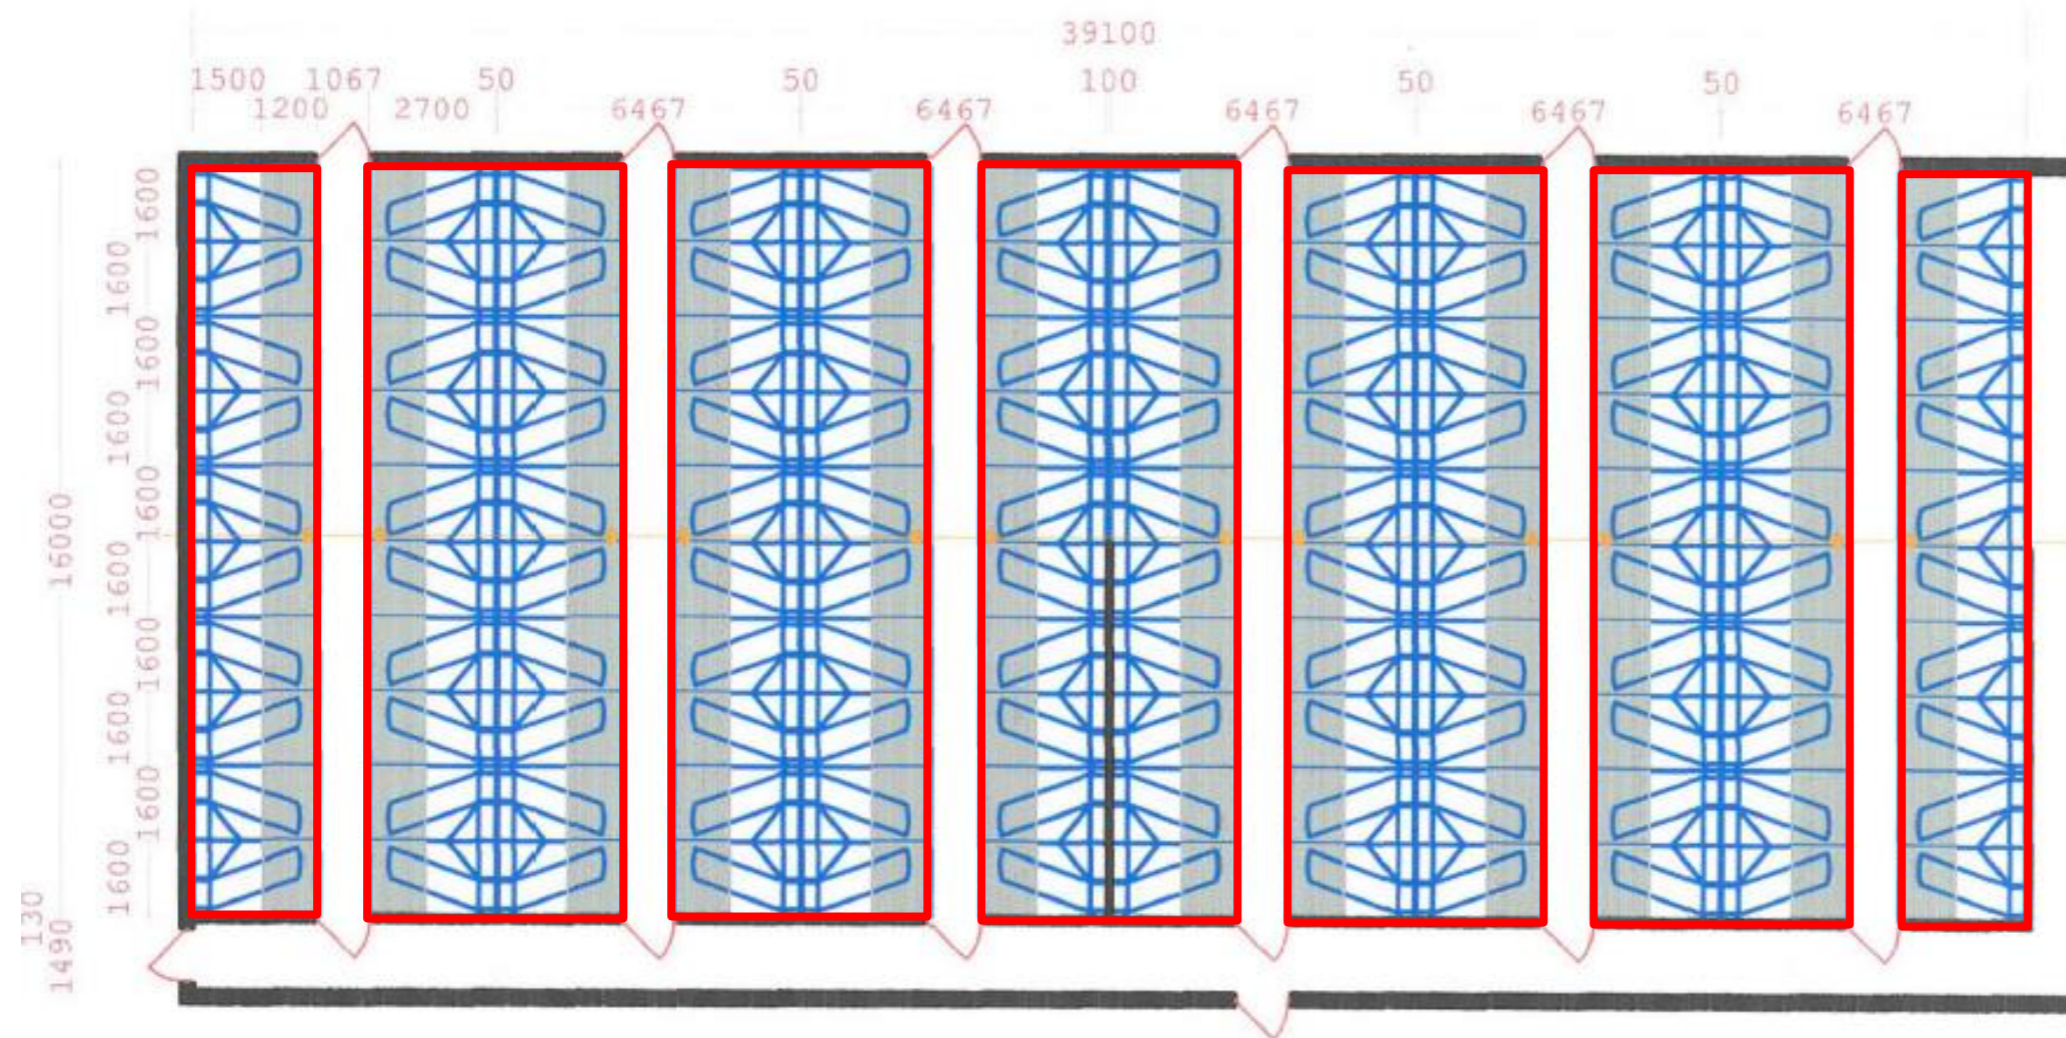


Tegning B.

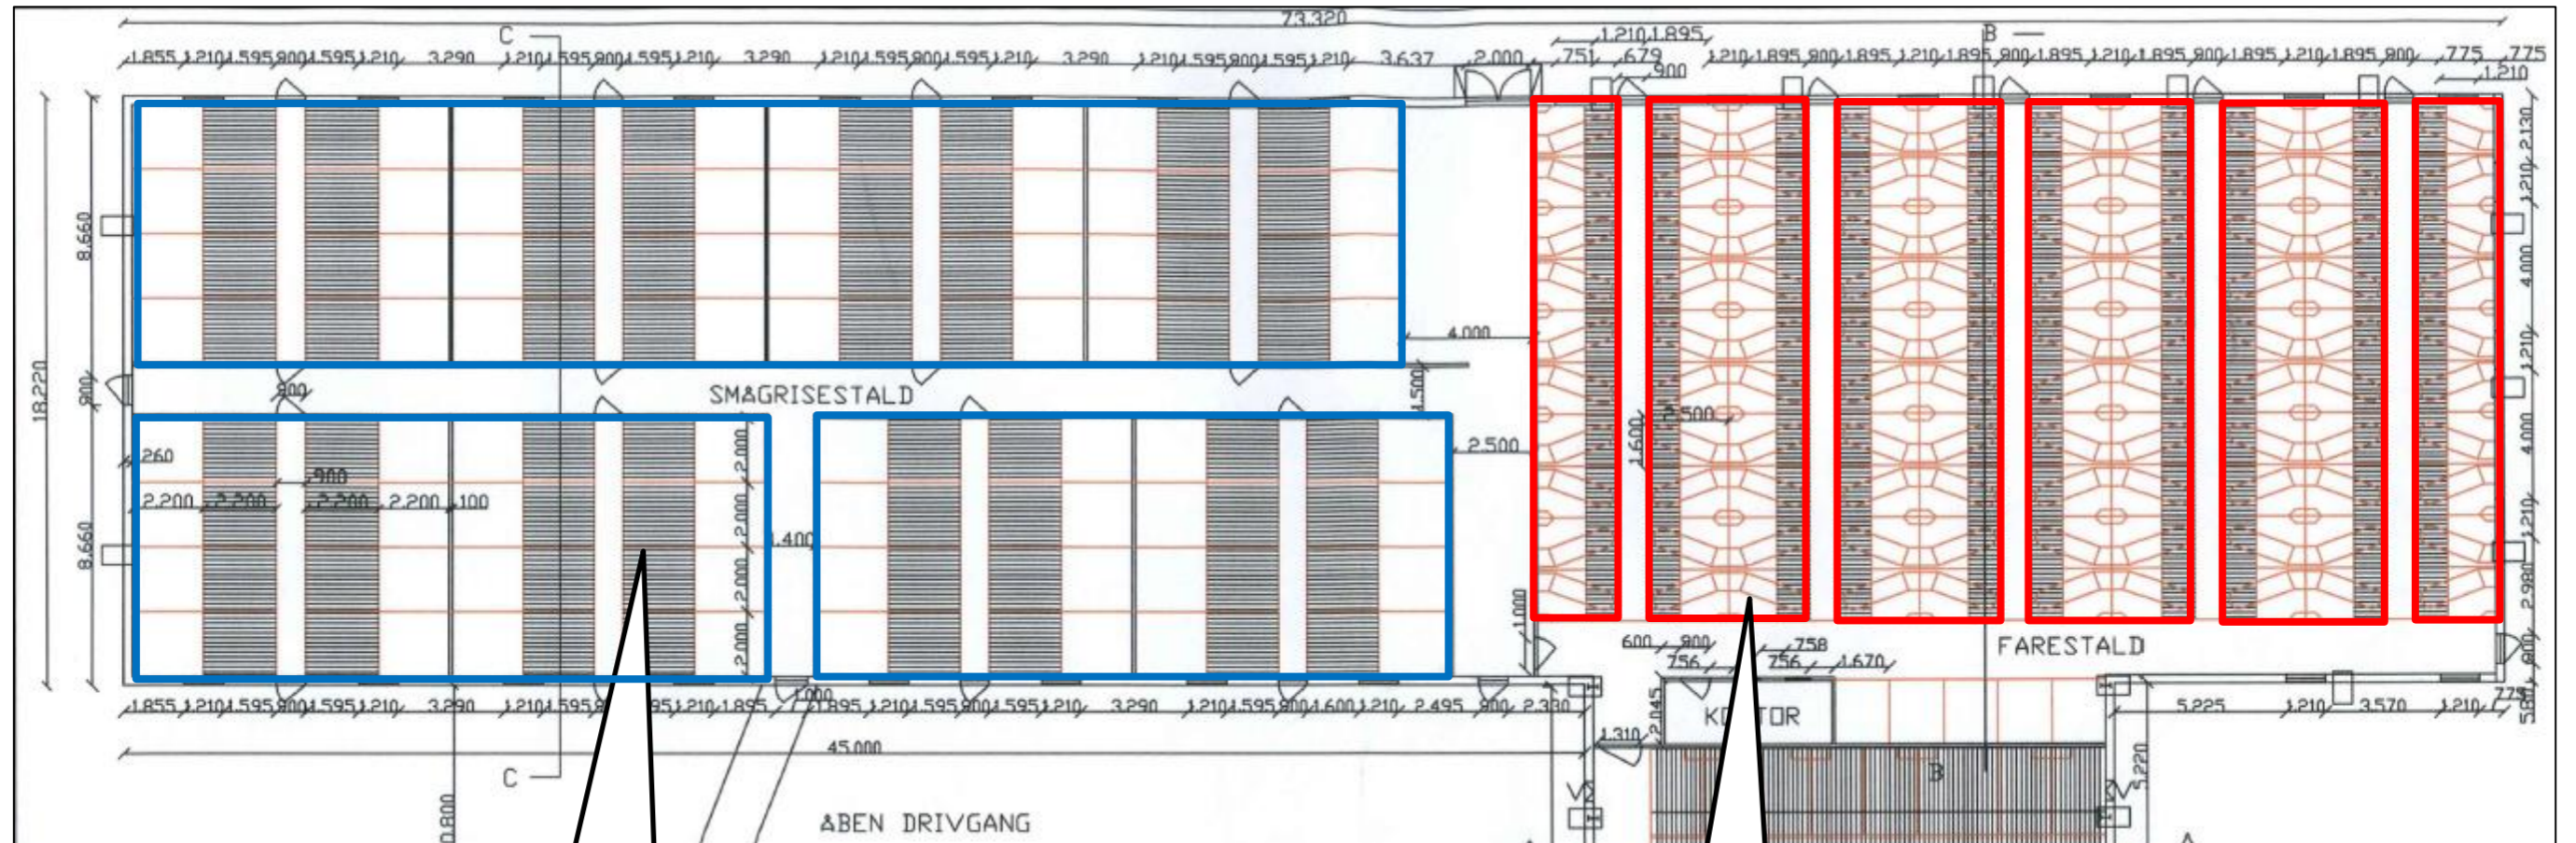

Produktionsarealer i 8 års- og nudrift. Stalden ændres til farestald i ansøgt drift

Produktionsarealer i 8 års-, nudrift og ansøgt drift.

Tegning C.

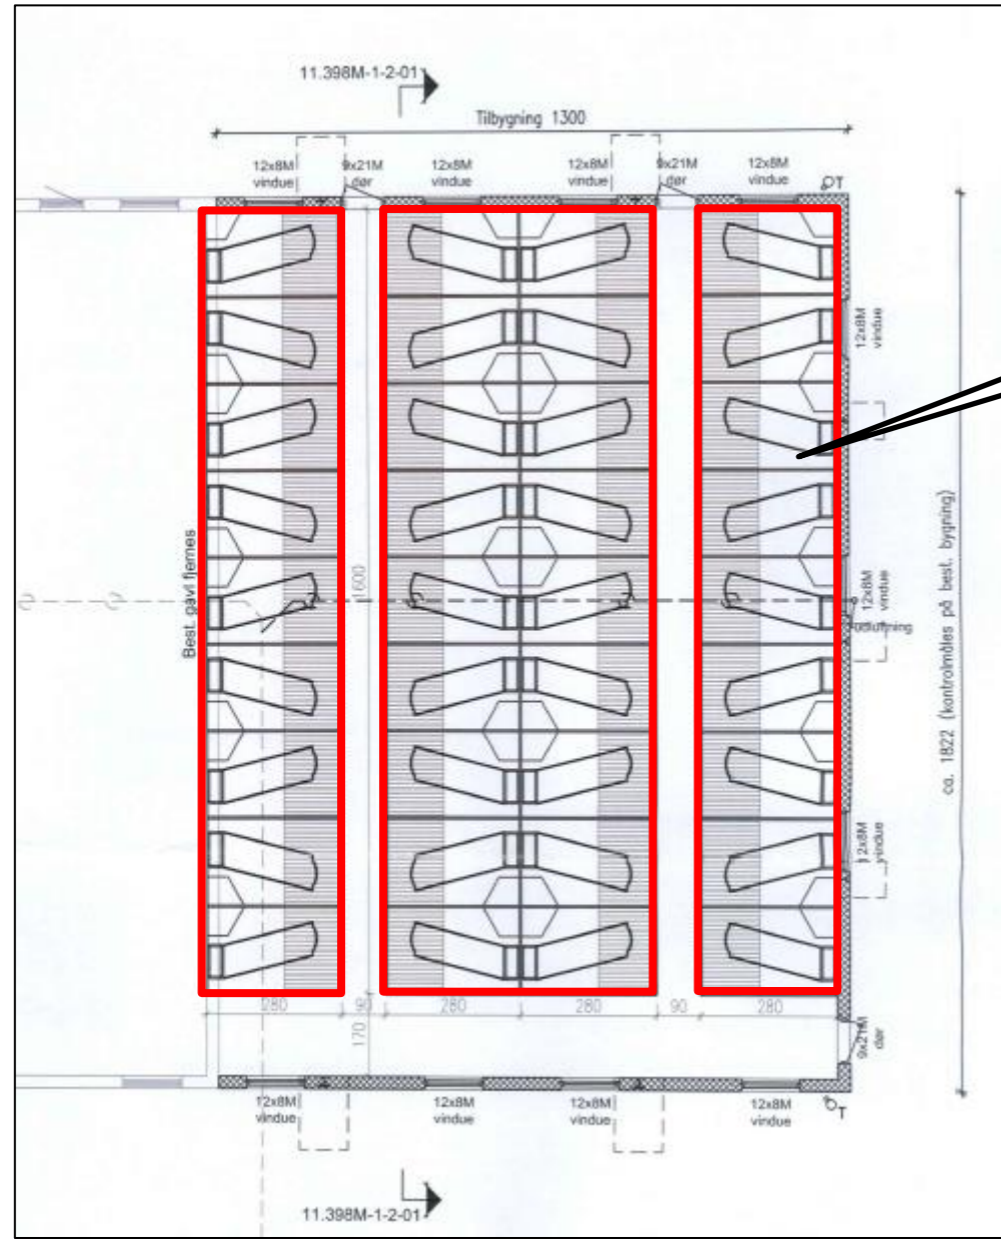

Produktionsarealer i nudrift og ansøgt drift.