



Set udefra,

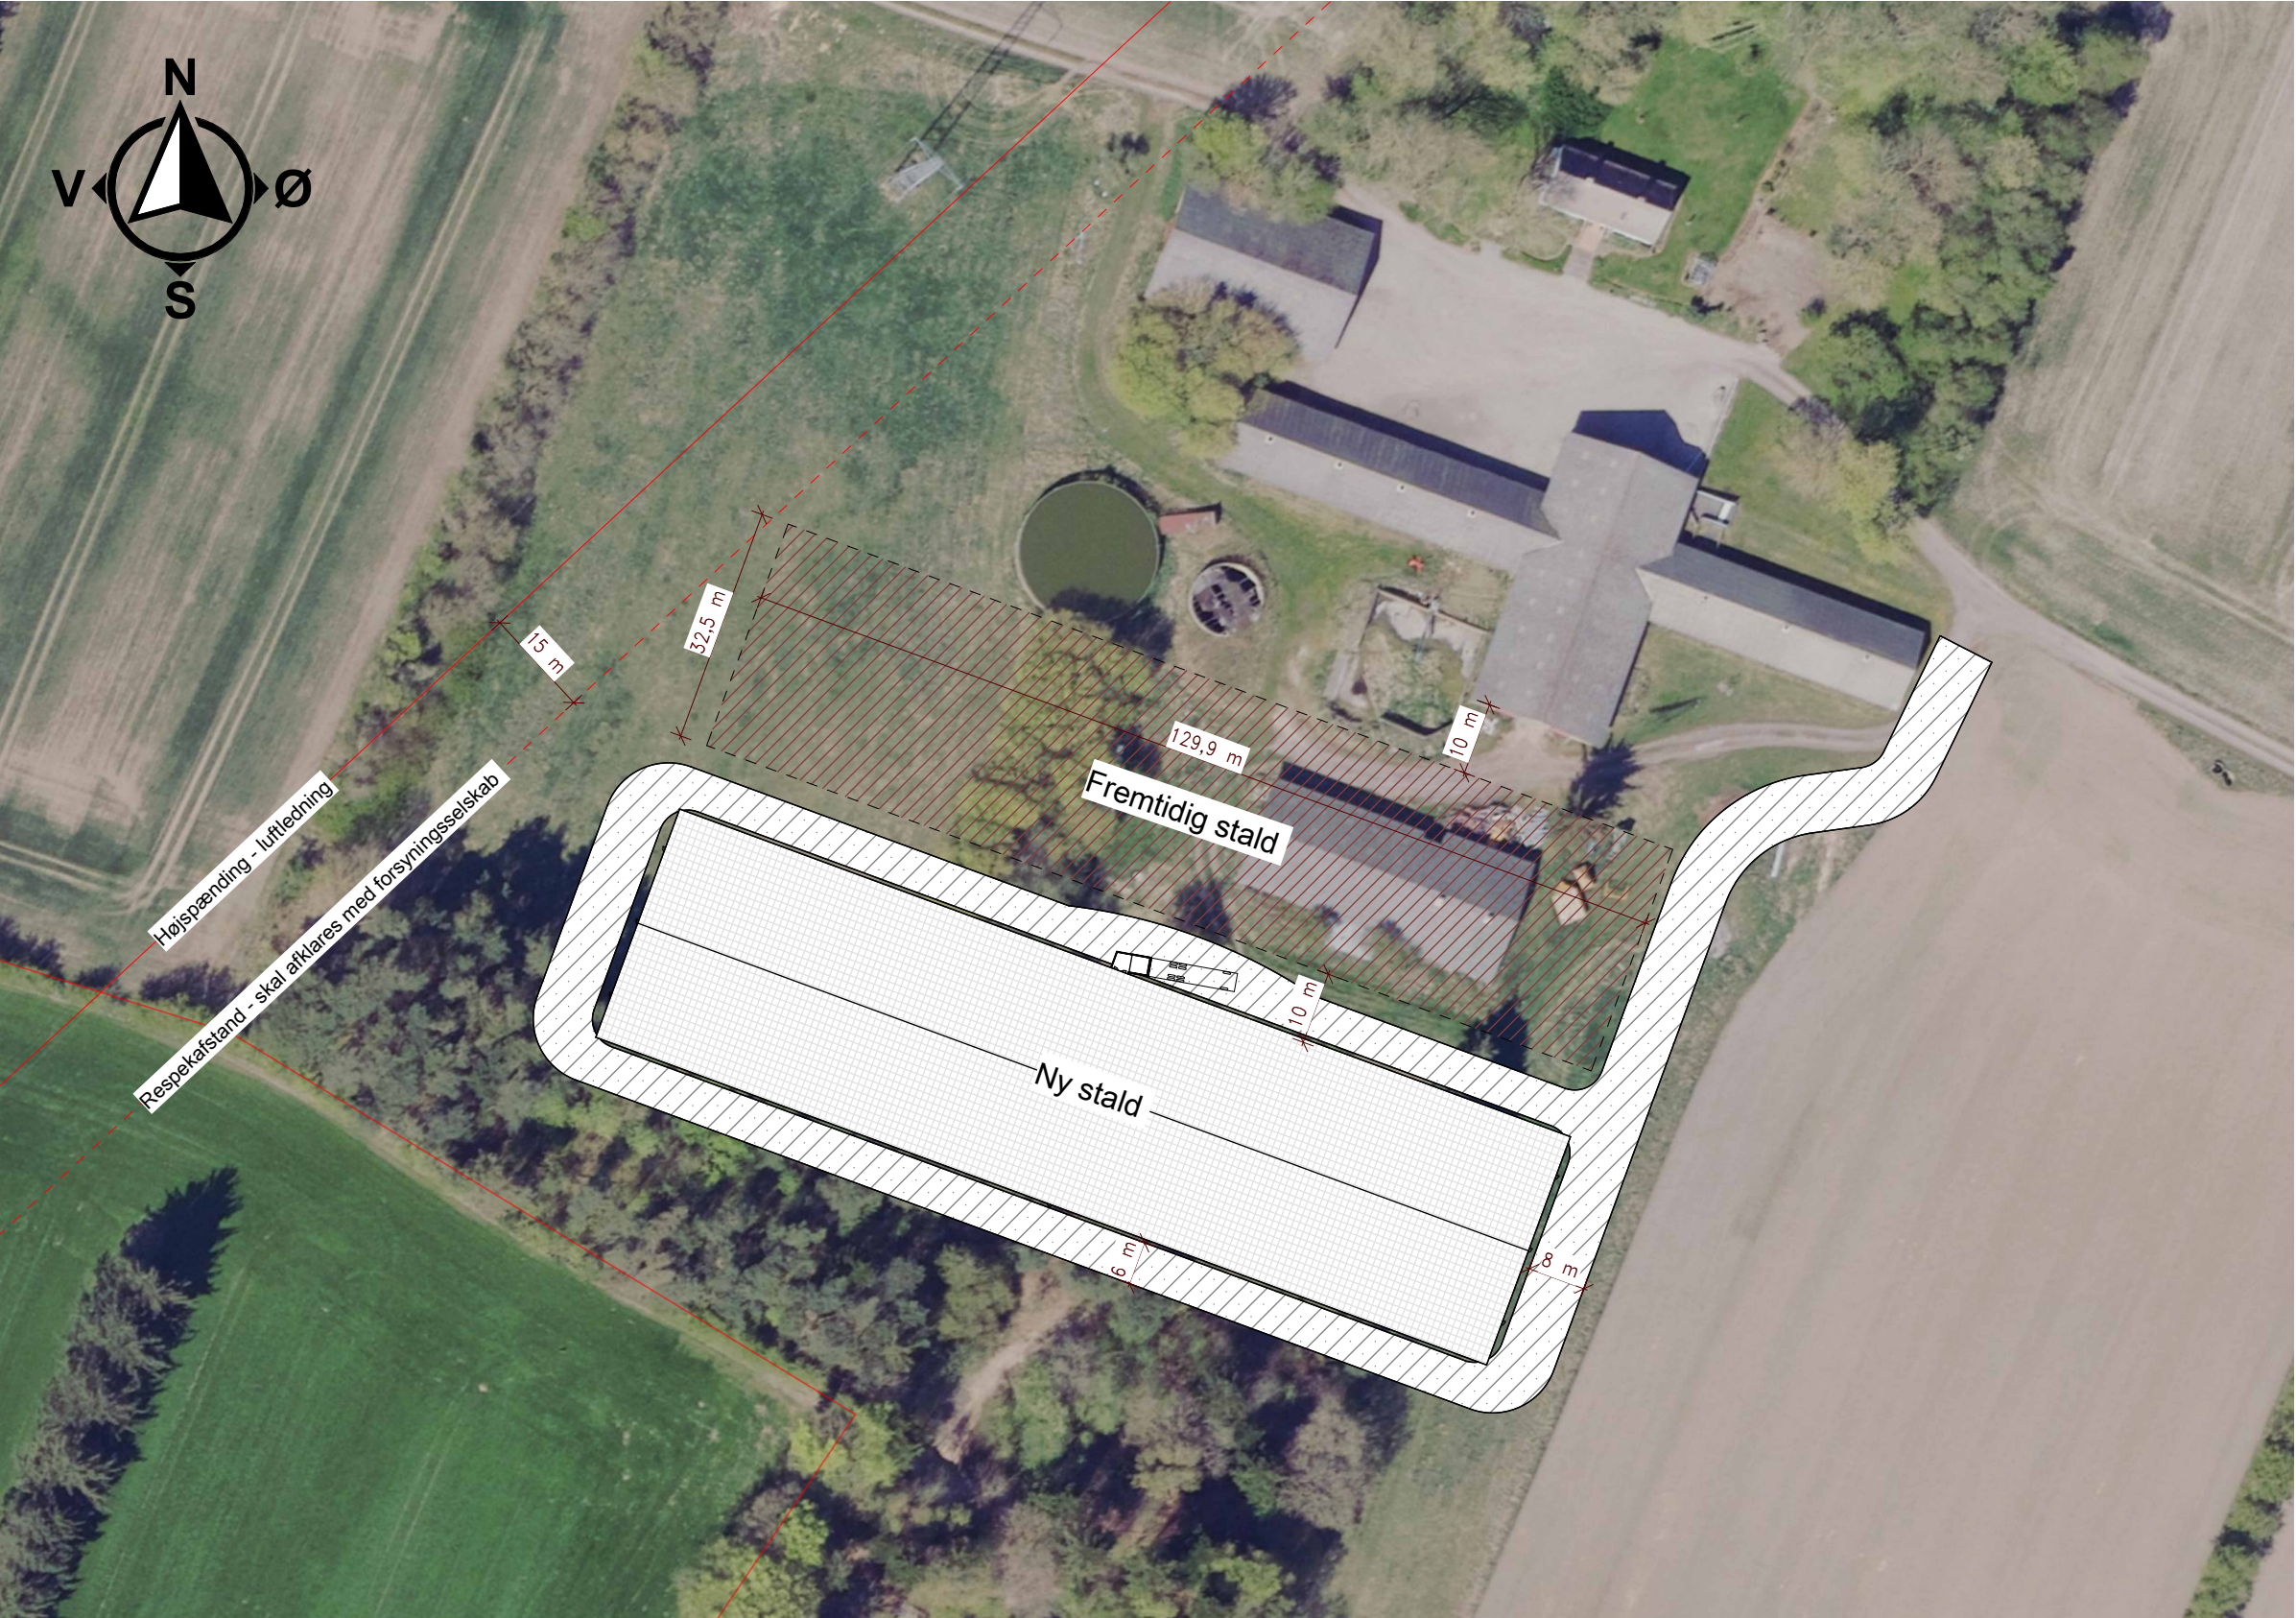


Beliggenhedsplan, 1 : 1000

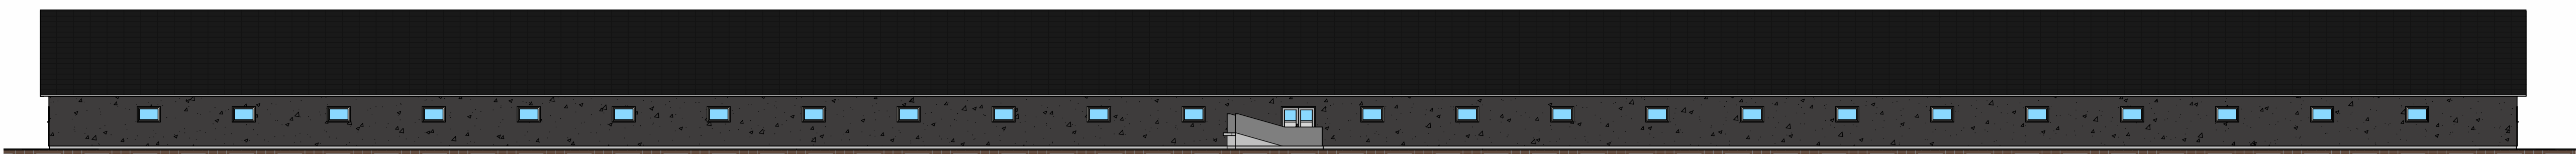


Nord, 1 : 200




Vest, 1 : 200

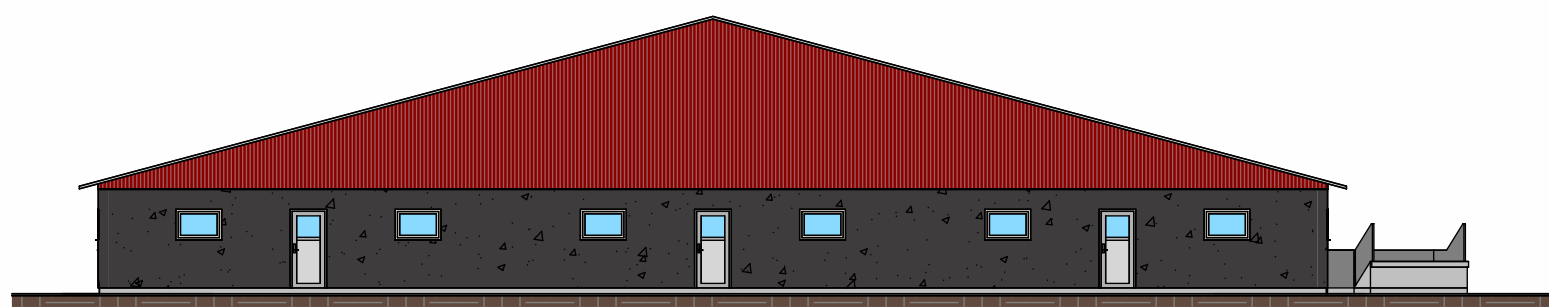


Øst, 1 : 200

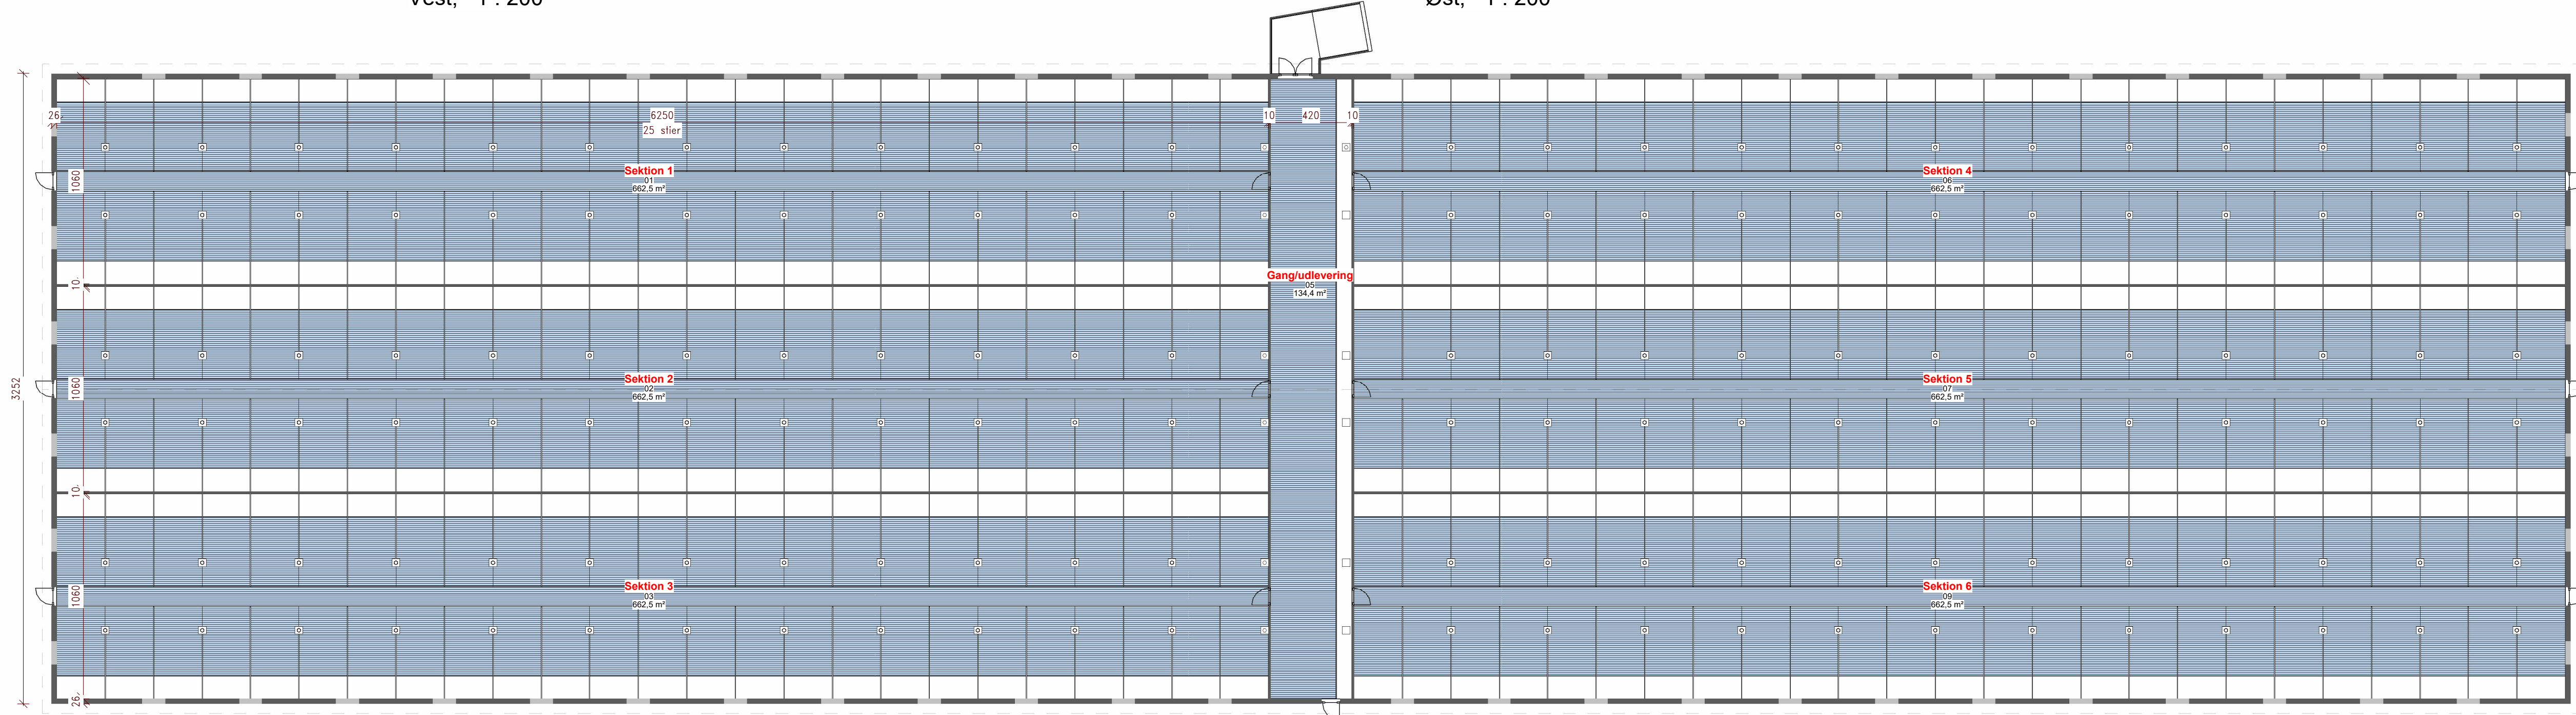

Plan, 1 : 200

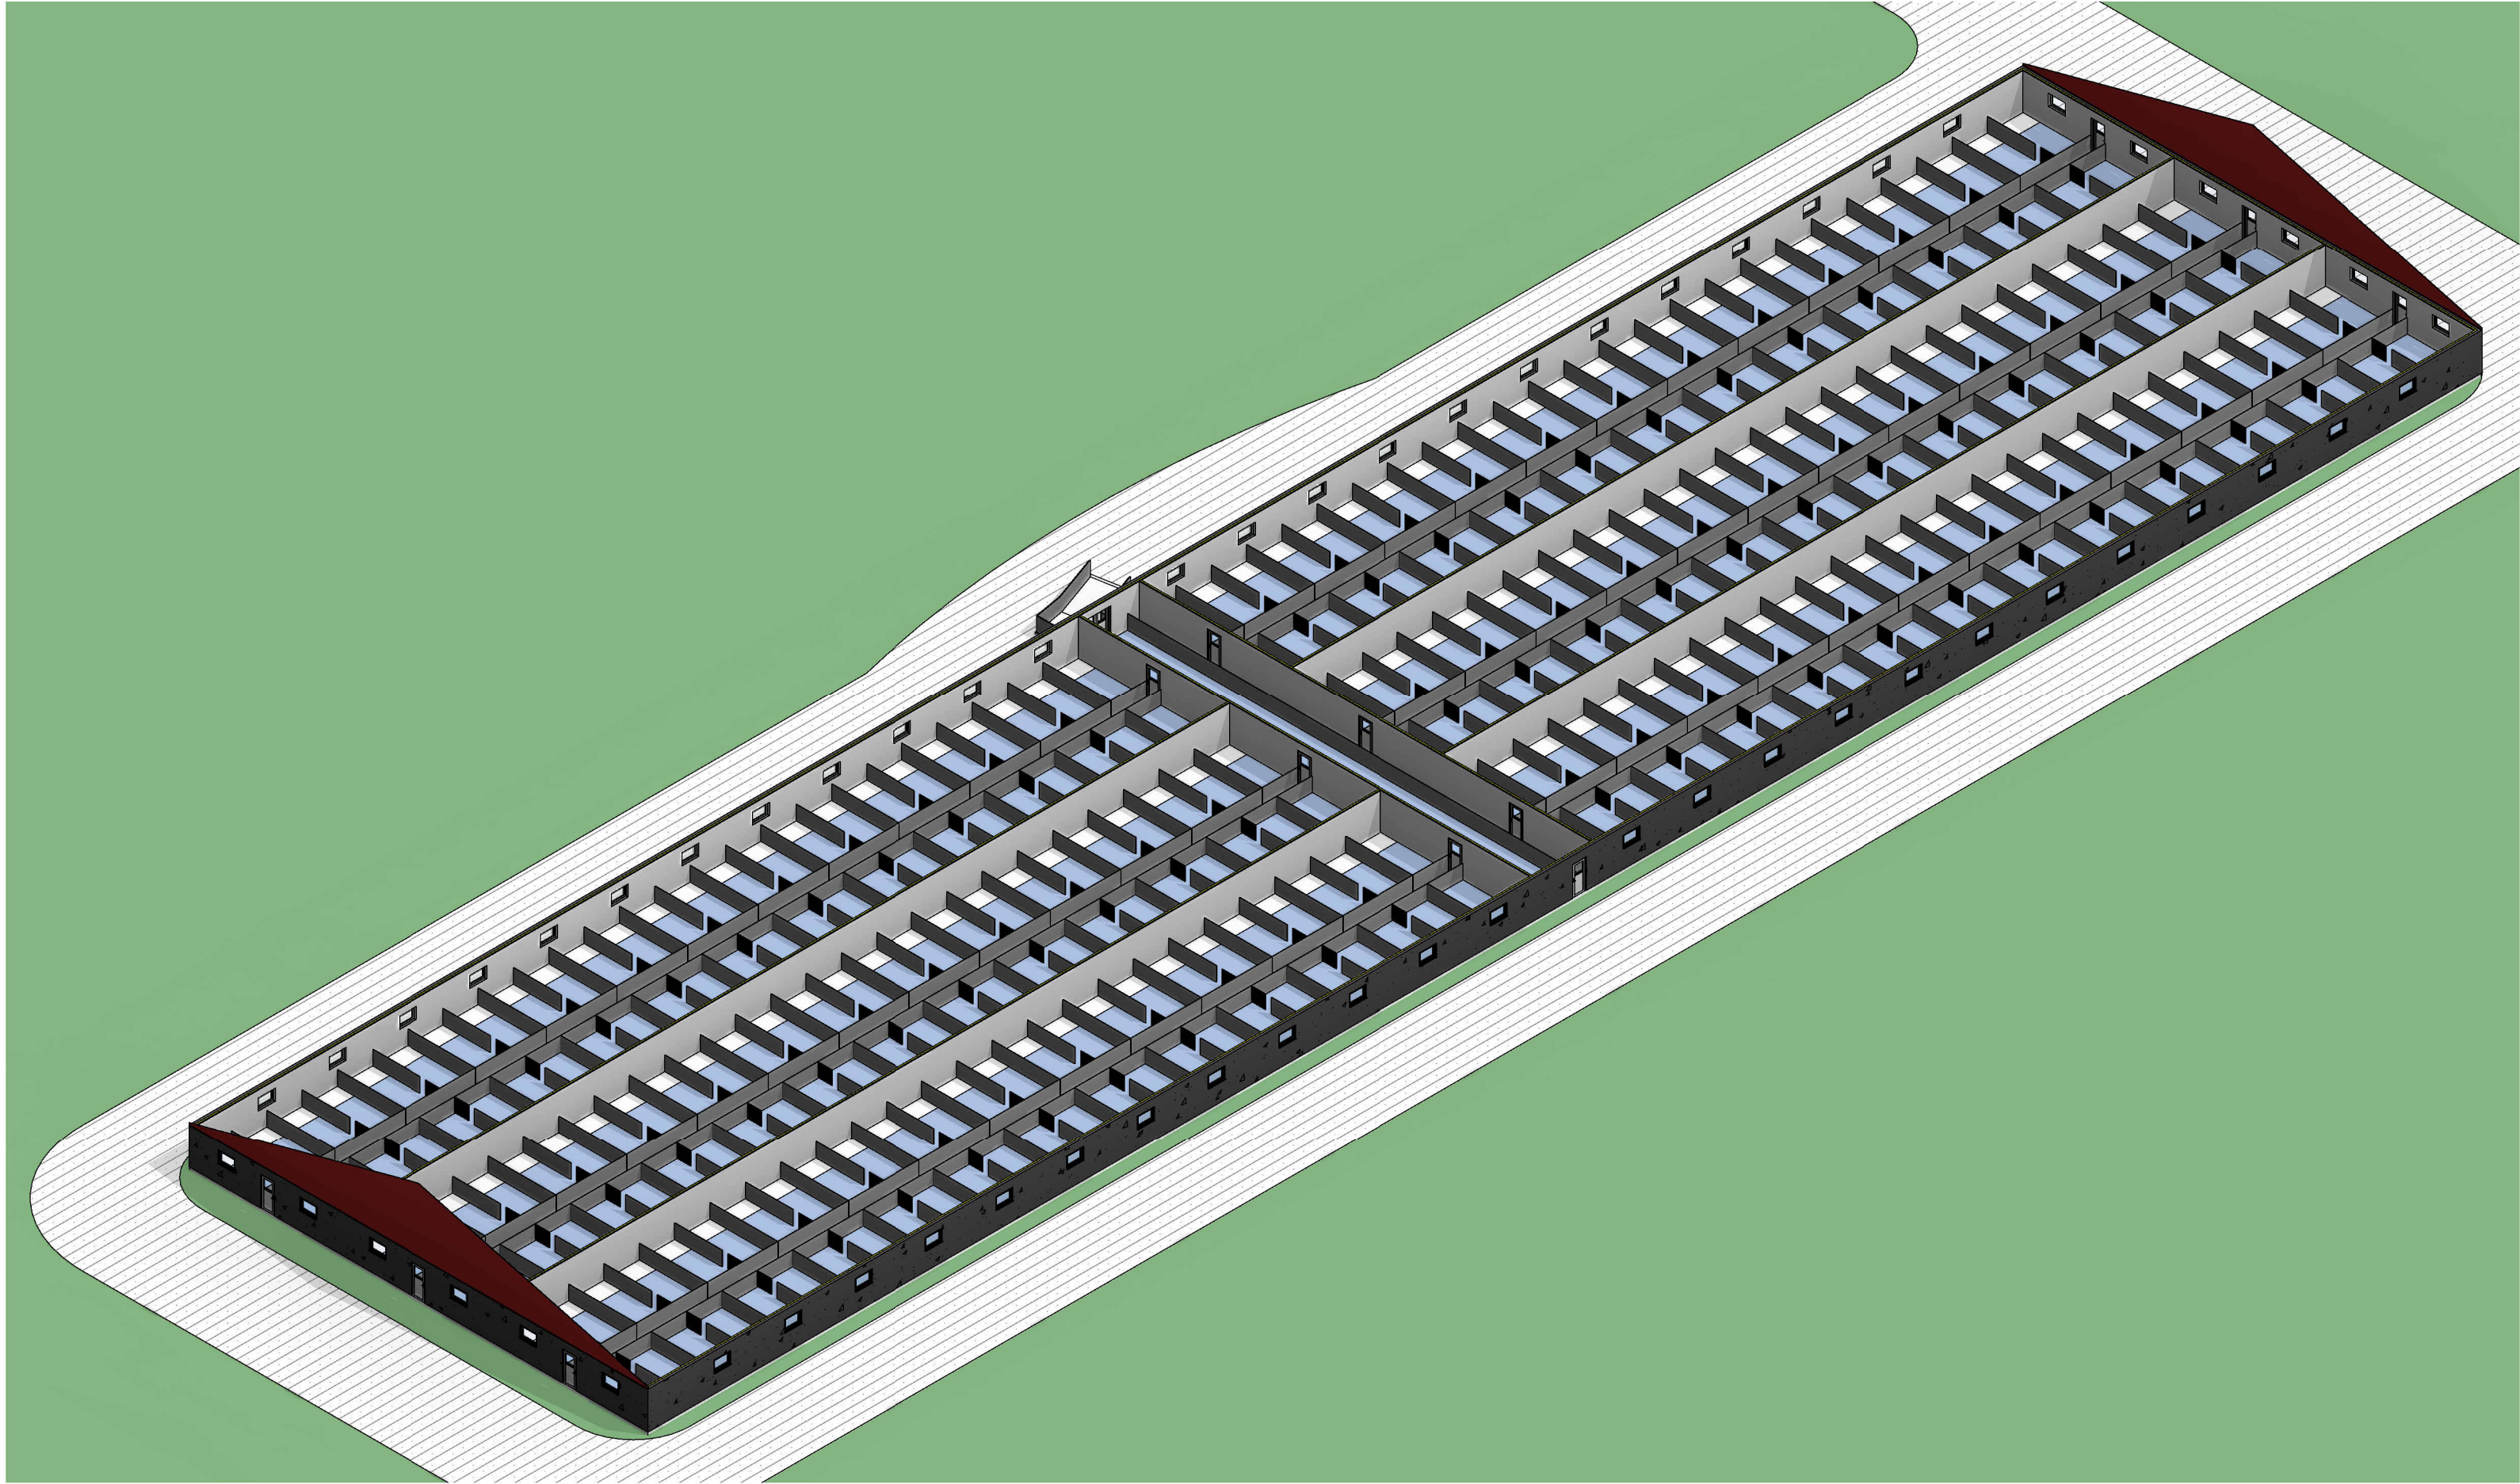

Isometri,

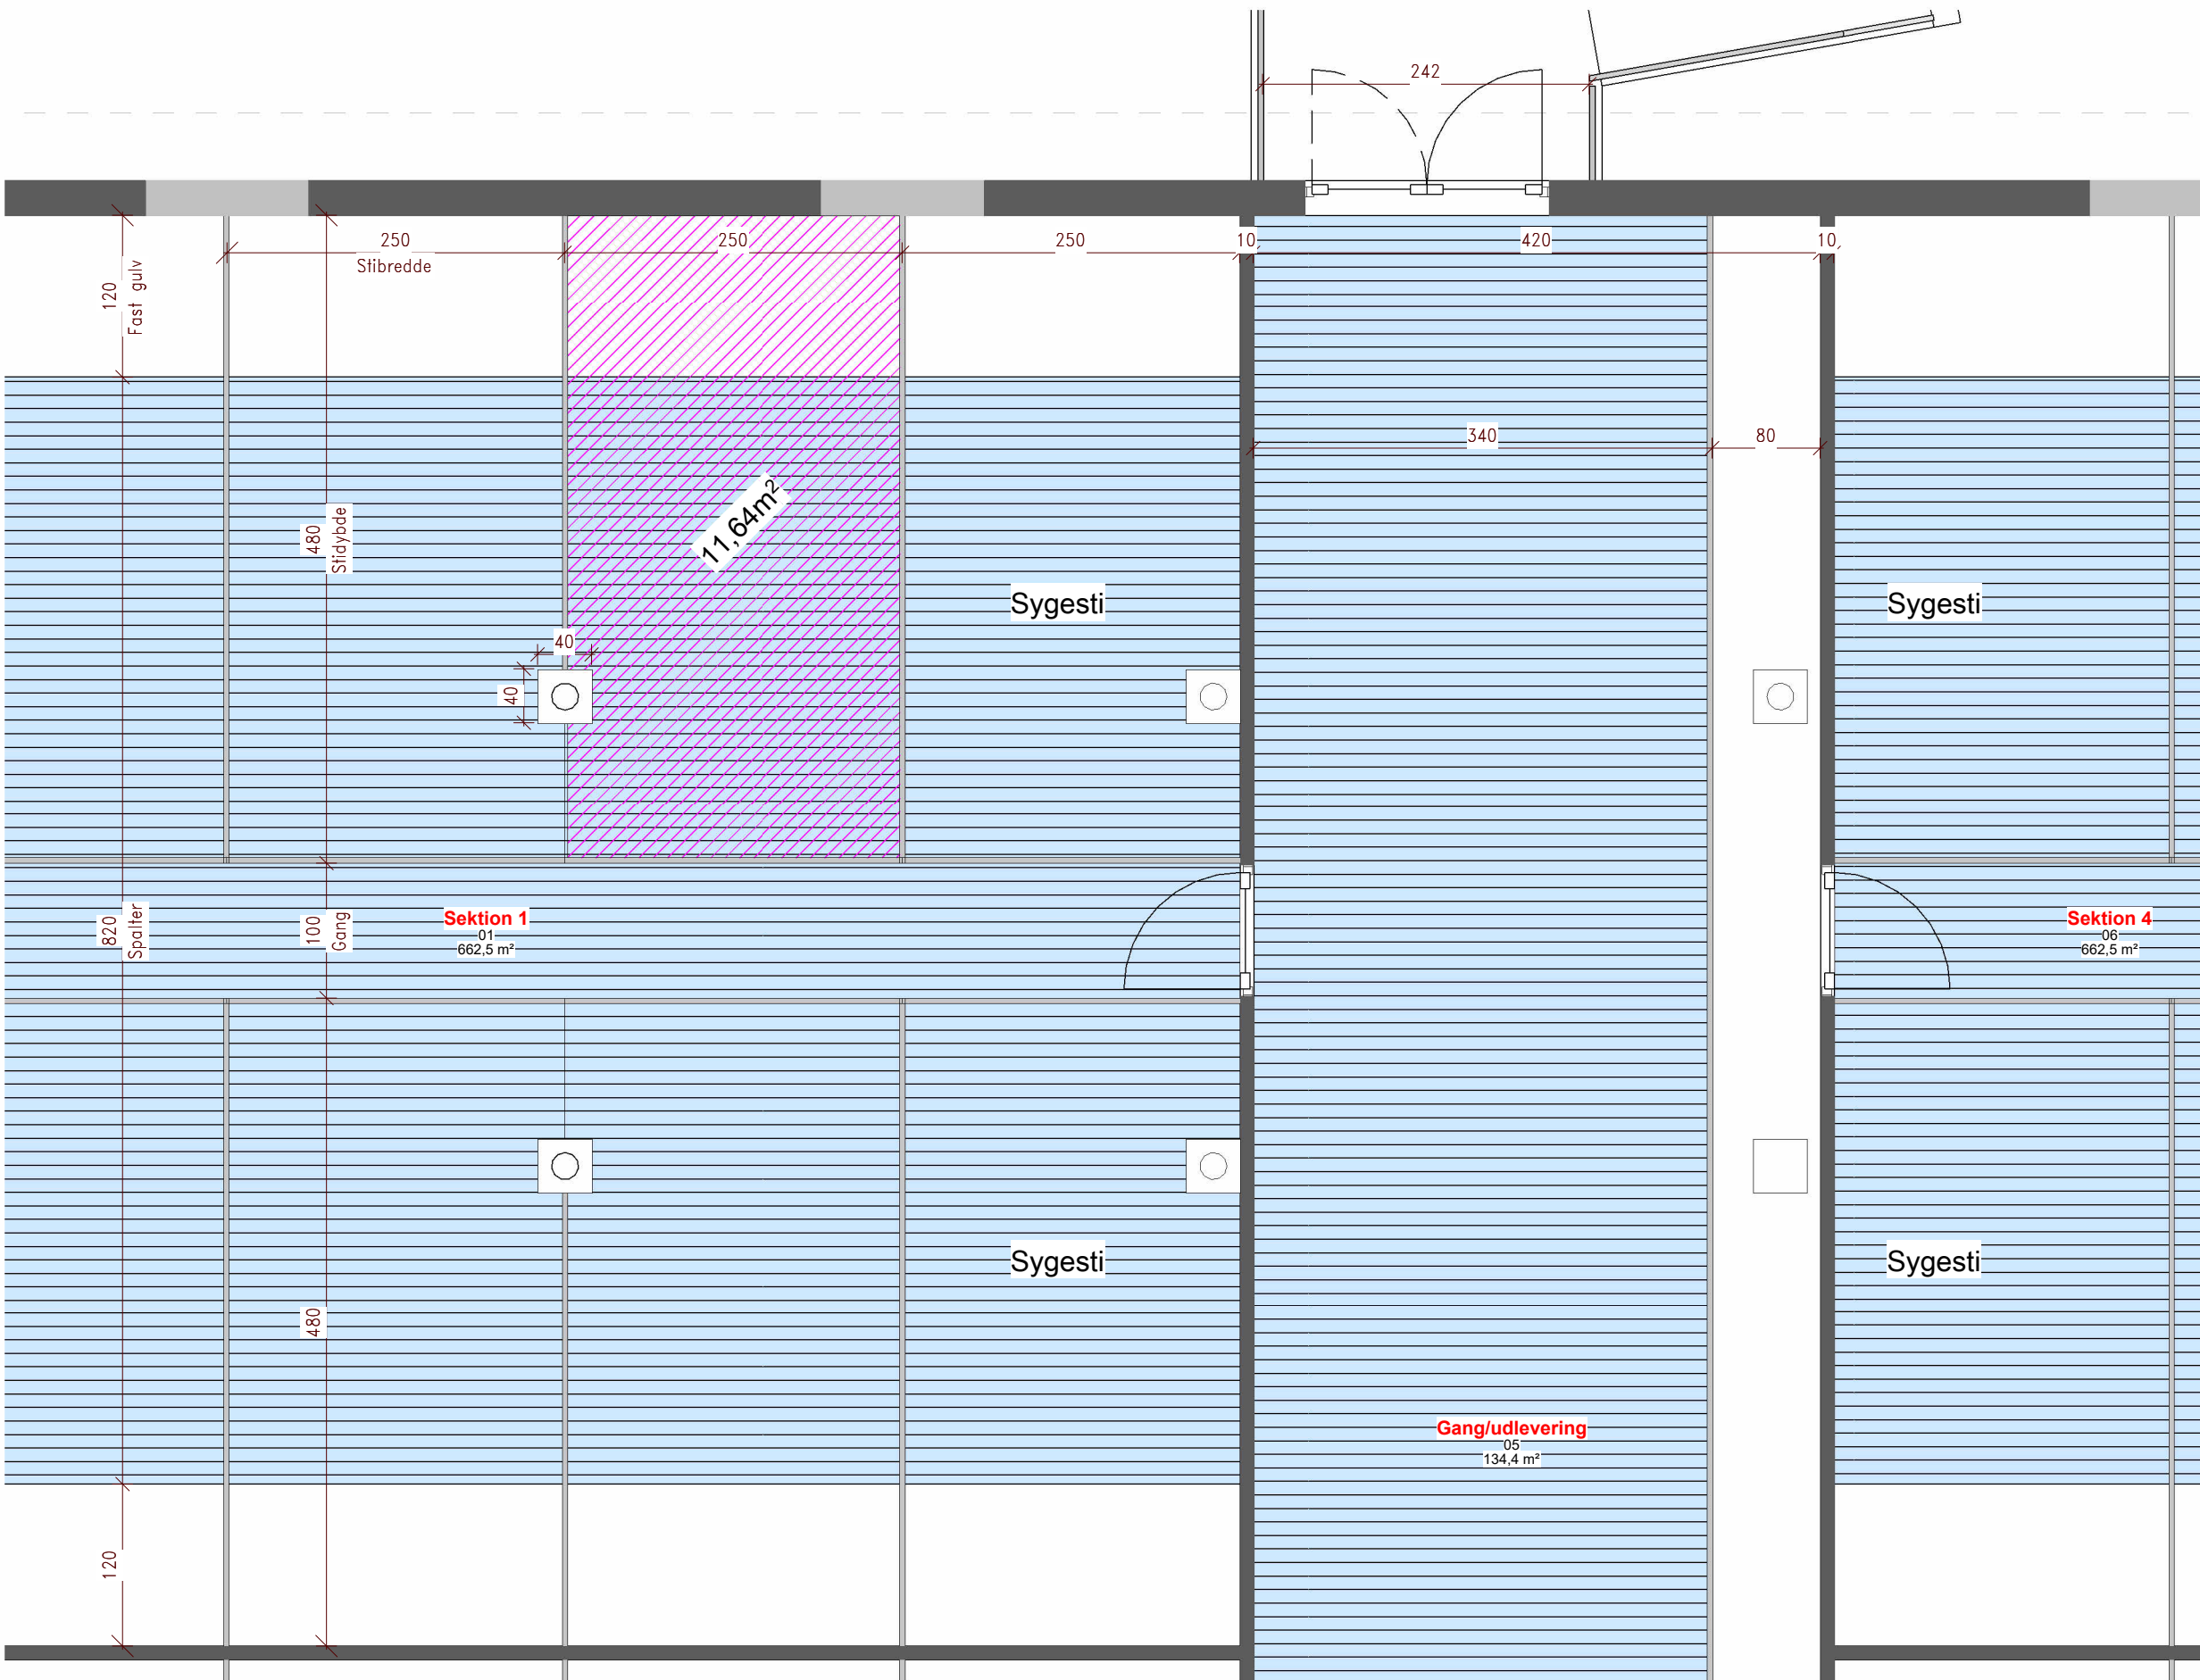

Plan, udsnit, 1 : 50

Rum				
Nr	Level	Anvendelse	Areal	Omkreds
01	Kote 0	Sektion 1	663 m²	146.2 m
02	Kote 0	Sektion 2	663 m²	146.2 m
03	Kote 0	Sektion 3	663 m²	146.2 m
04	Kote 0	Gang/udlevering	134 m²	72.4 m
05	Kote 0	Sektion 4	663 m²	146.2 m
06	Kote 0	Sektion 5	663 m²	146.2 m
07	Kote 0	Sektion 6	663 m²	146.2 m
08	Kote 0		4.109 m²	949.6 m

Veje	
Type	Areal

Vej_Ny bilvende	2.970 m²
	2.970 m²

Vinduer - Antal	
Stk	Type

60	Udv. vindue - Oplukkelig
60	

Døre - Antal	
Stk	Dørtype

8	Indv. stalddør
1	Udv. dobbelt stalddør
7	Udv. stalddør
14	

Væghejde:
Taghældning:
Væg i fuld højde
Halvvæg / Vindue
Brandsektionsvæg
Brandcellevæg

1006534 Lars Jensen
Slagtesvinestald

Byggeplads: Skovhusvej 35, 9310 Vodskov
Post adresse:
Tlf. / Mobil:

S_K01_T29_H0_EX_N01
Tilbudstegning

Papir: A1+1 Dato: 19-06-2024
Tegner: BESEJ Mål: As indicated
GPS Pos.:

Projektleder: Jesper Knak
Mail: JEKNA@graakjaer.dk
Mobil: 2222 3865

GRÅKJÆR
Fabersvej 15 - DK - 7500 Holstebro
www.graakjaer.dk - Tlf. +45 9613 5555

J\Tilbudstegning\1006534 - BESEJ - Lars Jensen\04 Tegning\1006534 - BESEJ - Lars Jensen.nr
19-06-2024 14.06.23