

k-2

ABENRA, den 9. marts 1981

J.nr. 8-76-1-513-5/78

RS/aav

G O D K E N D E L S E

Godkendelse til etablering af 50 m salonriffelskydebane på del af matr.nr. 1185 Rinkenæs, Gråsten kommune, i henhold til lov om miljøbeskyttelse kap. 5.

Ansøgeren er Gråsten Skytteforening v/ Iver Clausen, Vandtårnsvej 3, 6300 Gråsten.

Beskrivelse af anlægget.

Skydebaneanlægget etableres på et areal, der udlejes af kommunen, og som er beliggende umiddelbar syd for Ravnsbjergvej. Arealet omgives af landbrugsarealer mod vest og syd.

De nærmeste beboelsesejendomme er beliggende henholdsvis ca. 250 m og 350 m nordvest for arealet.

På arealet søges etableret et ca. 180 m² stort skydehus med klublokaler og 10 standpladser. Øst for skydehuset etableres et voldsystem, der omgiver banen på 3 sider, og som opbygges af jord. Voldenes topkote bliver 3,5 m højere end banearealets kote. Nord for skydebaneanlægget etableres endvidere en grusbelagt parkeringsplads.

Skyderetningen bliver mod øst.

Foreningens ca. 140 medlemmer forventes at affyre ca. 40.000 skud pr. år i perioden april - september. I denne periode påregnes der gennemført skydninger på hverdage kl. 17.00 - 21.00 samt i en vis udstrækning på lørdage og søn- og helligdage i månederne april og september. Der påregnes endvidere afholdt ca. 5 stævner i week-ends.

Anlægget er af permanent karakter.

Bygge- og anlægsarbejdet påbegyndes straks efter diverse tilladelser foreligger og forventes afsluttet i løbet af skydesæsonen 1981.

Forurening som følge af skydebanens drift og forureningsbegrænsende foranstaltninger.

Spildevand:

I klubhuset etableres 2 toiletter. Sanitetsspildevandet herfra tilledes en samletank.

På området findes et drænsystem, som skal aflede overfladevand fra skydebaneanlægget.

Støj:

Skytteforeningen skønner, at der ikke vil forekomme støjgener fra anlægget, da der alene anvendes salonvåben, og da jordvoldene omkring banen vil virke støjdæmpende.

Amtsrådets vurdering.

Amrådet finder ud fra en miljømæssig betragtning, at anlægget er velplaceret.

Der forventes ikke at opstå støjgener ved de nærmeste beboelsesejendomme, når der alene anvendes salonvåben, og når skydninger afholdes på hverdage indtil kl. 21.00 og på lørdage og søn- og helligdage i tidsrummet kl. 9.00 - 20.00.

Vilkår

Sønderjyllands amtsråd meddeler godkendelse til etablering af ovennævnte 50 m salonskydebane på vilkår af,

at skydebaneanlægget etableres og drives som ovenfor beskrevet, og som det fremgår af sagens akter, dog således,

at der alene anvendes salonvåben, kaliber op til 5,6 mm,

at der på hverdage ikke skydes efter kl. 21.00,

at der på lørdage og søn- og helligdage ikke skydes uden for perioden kl. 9.00 - 20.00, og


at der dagligt føres journal over antallet affyrede skud, idet journalen mod forlangende skal forevises tilsynsmyndigheden.

Opmærksomheden henledes på, at Gråsten kommunalbestyrelse skal give tilladelse til afledning af husspildevand til nedgravet samletank, jf. reglerne i miljøministeriets bekendtgørelse nr. 173 af 29. marts 1974.

Udnyttelse af den meddelte godkendelse inden udløbet af klagefristen på 4 uger eller inden miljøstyrelsens afgørelse ved eventuel indgivet klage foreligger, er ikke tilladt. Jf. dog miljøbeskyttelseslovens § 72, stk. 4, i tilfælde af indgivet klage.

Niels Aage Madsen
 NIELS AAGE MADSEN
 Udvalgsformand

Jørn Strange
 JØRN STRANGE
 overingeniør

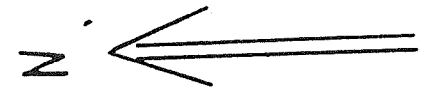

RAVNSBJERGVEJ

P. 10


P-plads

5m


13m

K. 80.90

K. 15.60

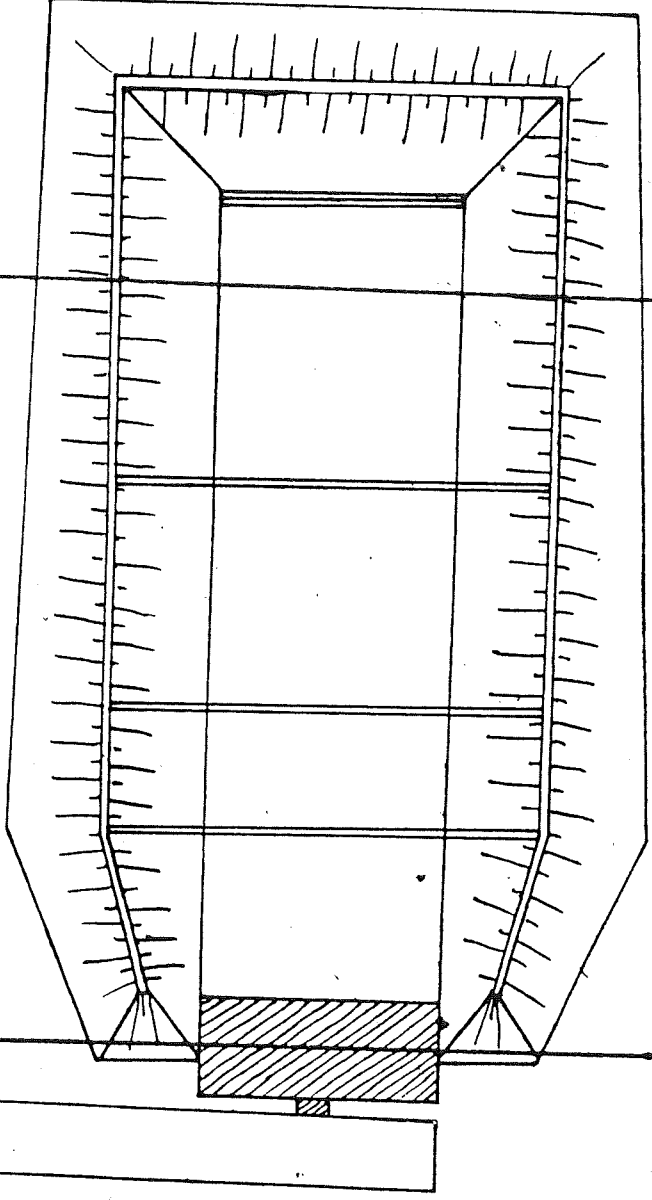

MÅL 1:500

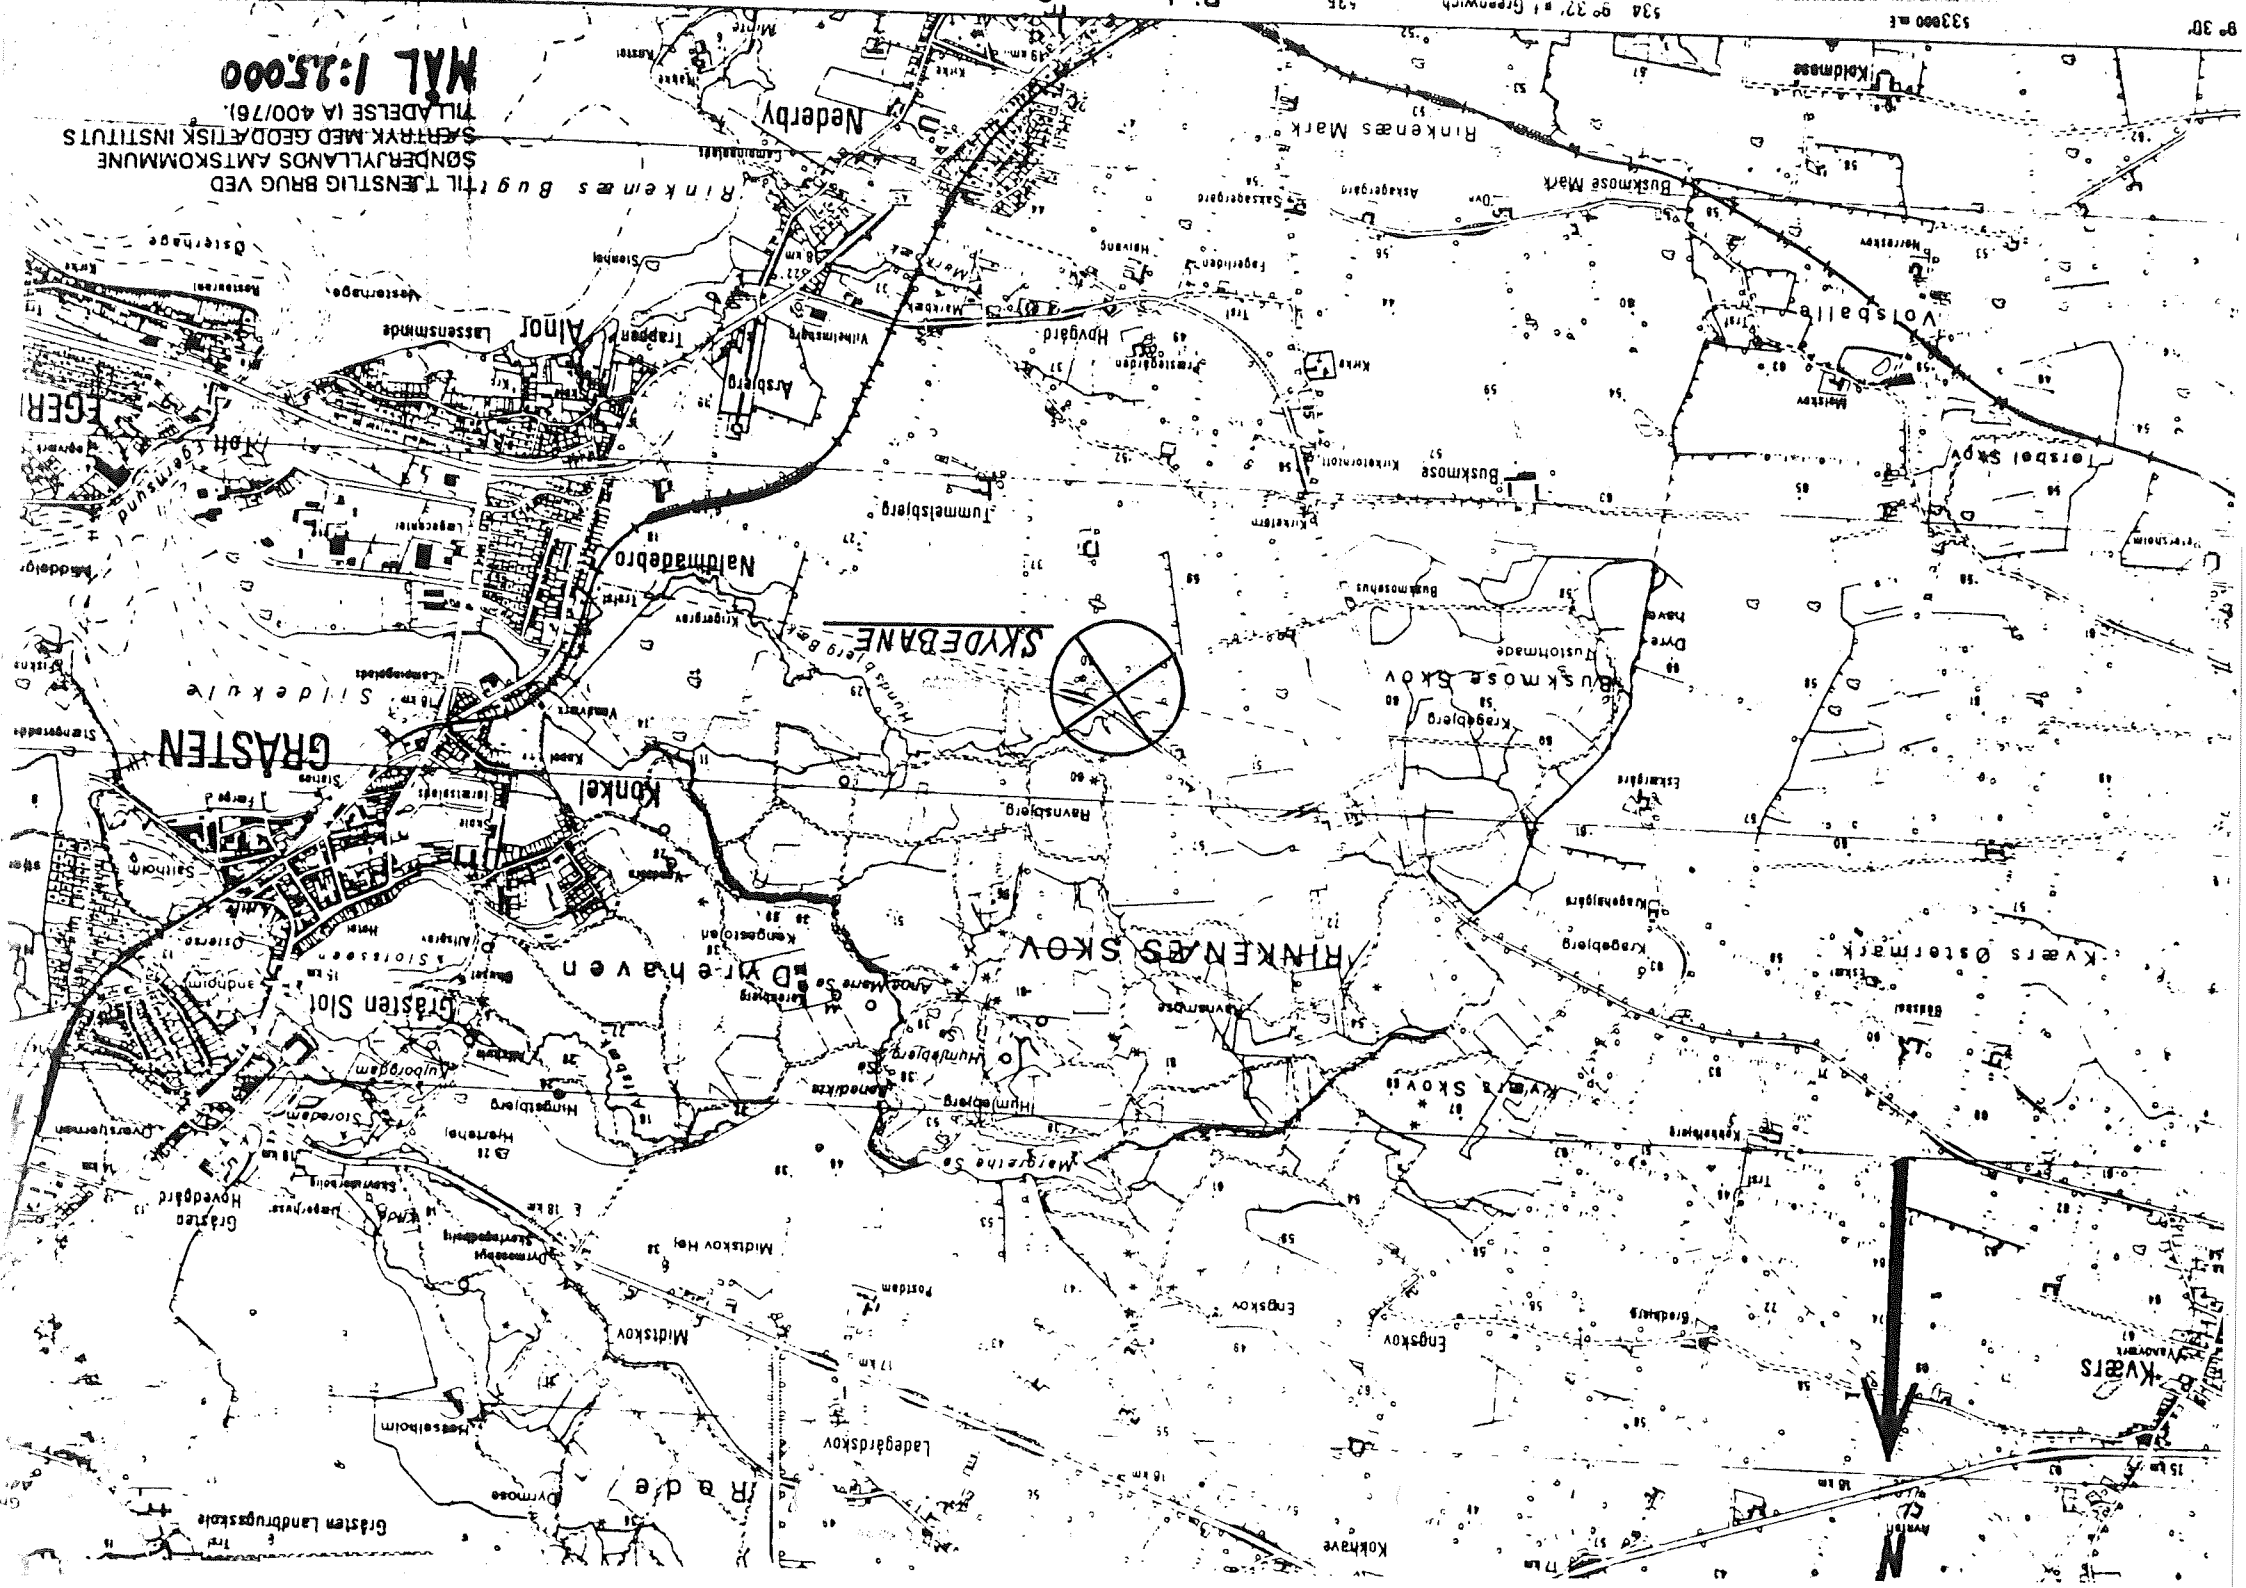

MAL 1:25.000

SØNDERJYLLANDS AMTSKOMMUNE
SÆRTRYK MED GEODÆTISK INSTITUTS
TIL ADELSE (A 400/76).

Nedery

SKYDEBANE

GRASTEN

HINKENS SKOV

BUSKOSE SKOV

Midtehaven

Grasten Slot

Kvæts

N

9° 30'

533000 mE