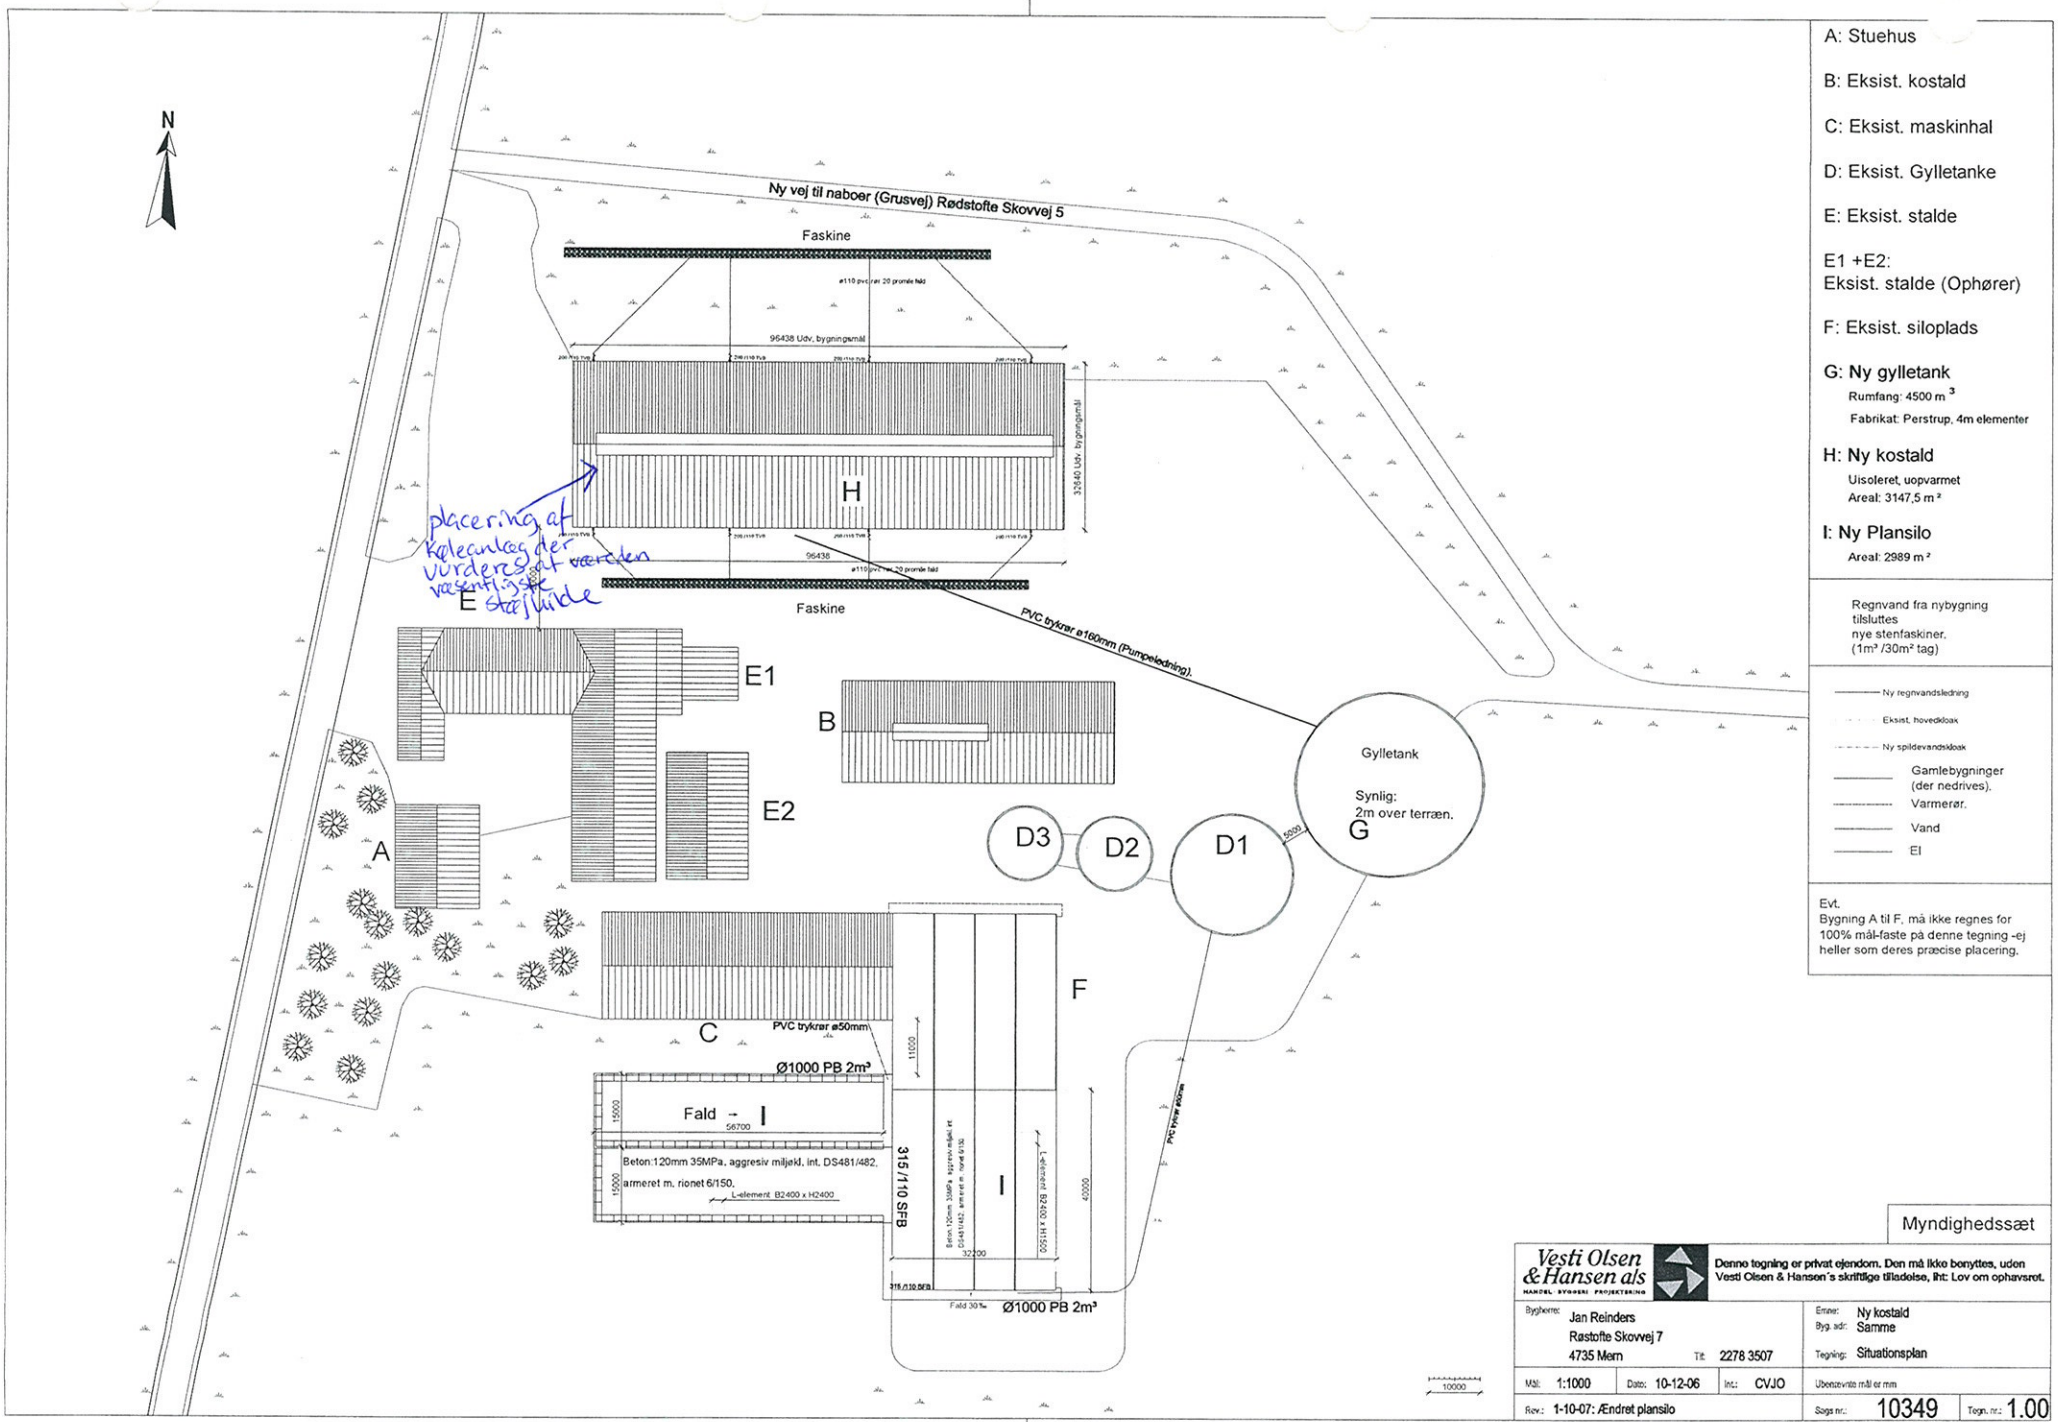
N
Ny vej til naboer (Grusvej) Rødstofte Skovvej 5
Faskine
96438 Udv. bygningsmål
H
32840 Udv. bygningsmål
placering af køleanlæg der vurderes at være væsentligst støjende
E
Faskine
PVC trykrør ø160mm (Pumpeledning).
E1
E2
B
A
Gylletank
Synlig:
2m over terræn.
G
D3
D2
D1
C
F
PVC trykrør ø50mm
Ø1000 PB 2m³
Fald →
I
Beton:120mm 35MPa, aggresiv miljøkl, int, DS481/482, armeret m. rionet 6/150.
L-element: B2400 x H2400
315/110 SFB
Fald 30 ‰
Ø1000 PB 2m³
A: Stuehus
B: Eksist. kostald
C: Eksist. maskinhal
D: Eksist. Gylletanke
E: Eksist. stalde
E1 +E2:
Eksist. stalde (Ophører)
F: Eksist. siloplads
G: Ny gylletank
Rumfang: 4500 m³
Fabrikat: Perstrup, 4m elementer
H: Ny kostald
Uisoleret, uopvarmet
Areal: 3147,5 m²
I: Ny Plansilo
Areal: 2989 m²
Regnvand fra nybygning tilsluttes nye stenfaskiner. (1m³ /30m² tag)
Ny regnvandsledning
Eksist. hovedkloak
Ny spildevandskloak
Gamlebygninger (der nedrives).
Varmerør.
Vand
El
Evt.
Bygning A til F, må ikke regnes for 100% mål-faste på denne tegning -ej heller som deres præcise placering.
Myndighedssæt
Vesti Olsen & Hansen a/s
HANDEL BYGGERI PROJEKTERING
Denne tegning er privat ejendom. Den må ikke benyttes, uden Vesti Olsen & Hansen's skriftlige tilladelse, iht: Lov om opharvsret.
Bygherre: Jan Reinders
Røstofte Skovvej 7
4735 Mern
Tlf: 2278 3507
Emne: Ny kostald
Byg. adr: Samme
Tegning: Situationsplan
Mål: 1:1000
Dato: 10-12-06
Init.: CVJO
Ubenævnte mål er mm
Rev.: 1-10-07: Ændret plansilo
Sags nr.: 10349
Tegn. nr.: 1.00