


		Projekt Kristian Rytter A/S Vaskehaller Svenstrup
Dato: 19-02-2021 HPH/	Plantegning med vaskesystem placering. Skitse forslag/principtegning med 2 vaskebaner og teknikrum for manuel vask og gennem- kørsels HWR HT portal. Teknikrum for udstyr - brøndsystem	Sags ansv. H.P. Hau Hautek Wash & Water System ApS +45 2938 6346 hau@hautek.dk

Tegningen er ikke målfast -
Denne tegning må ikke kopiers eller bruges uden godkendelse fra HAUTEK

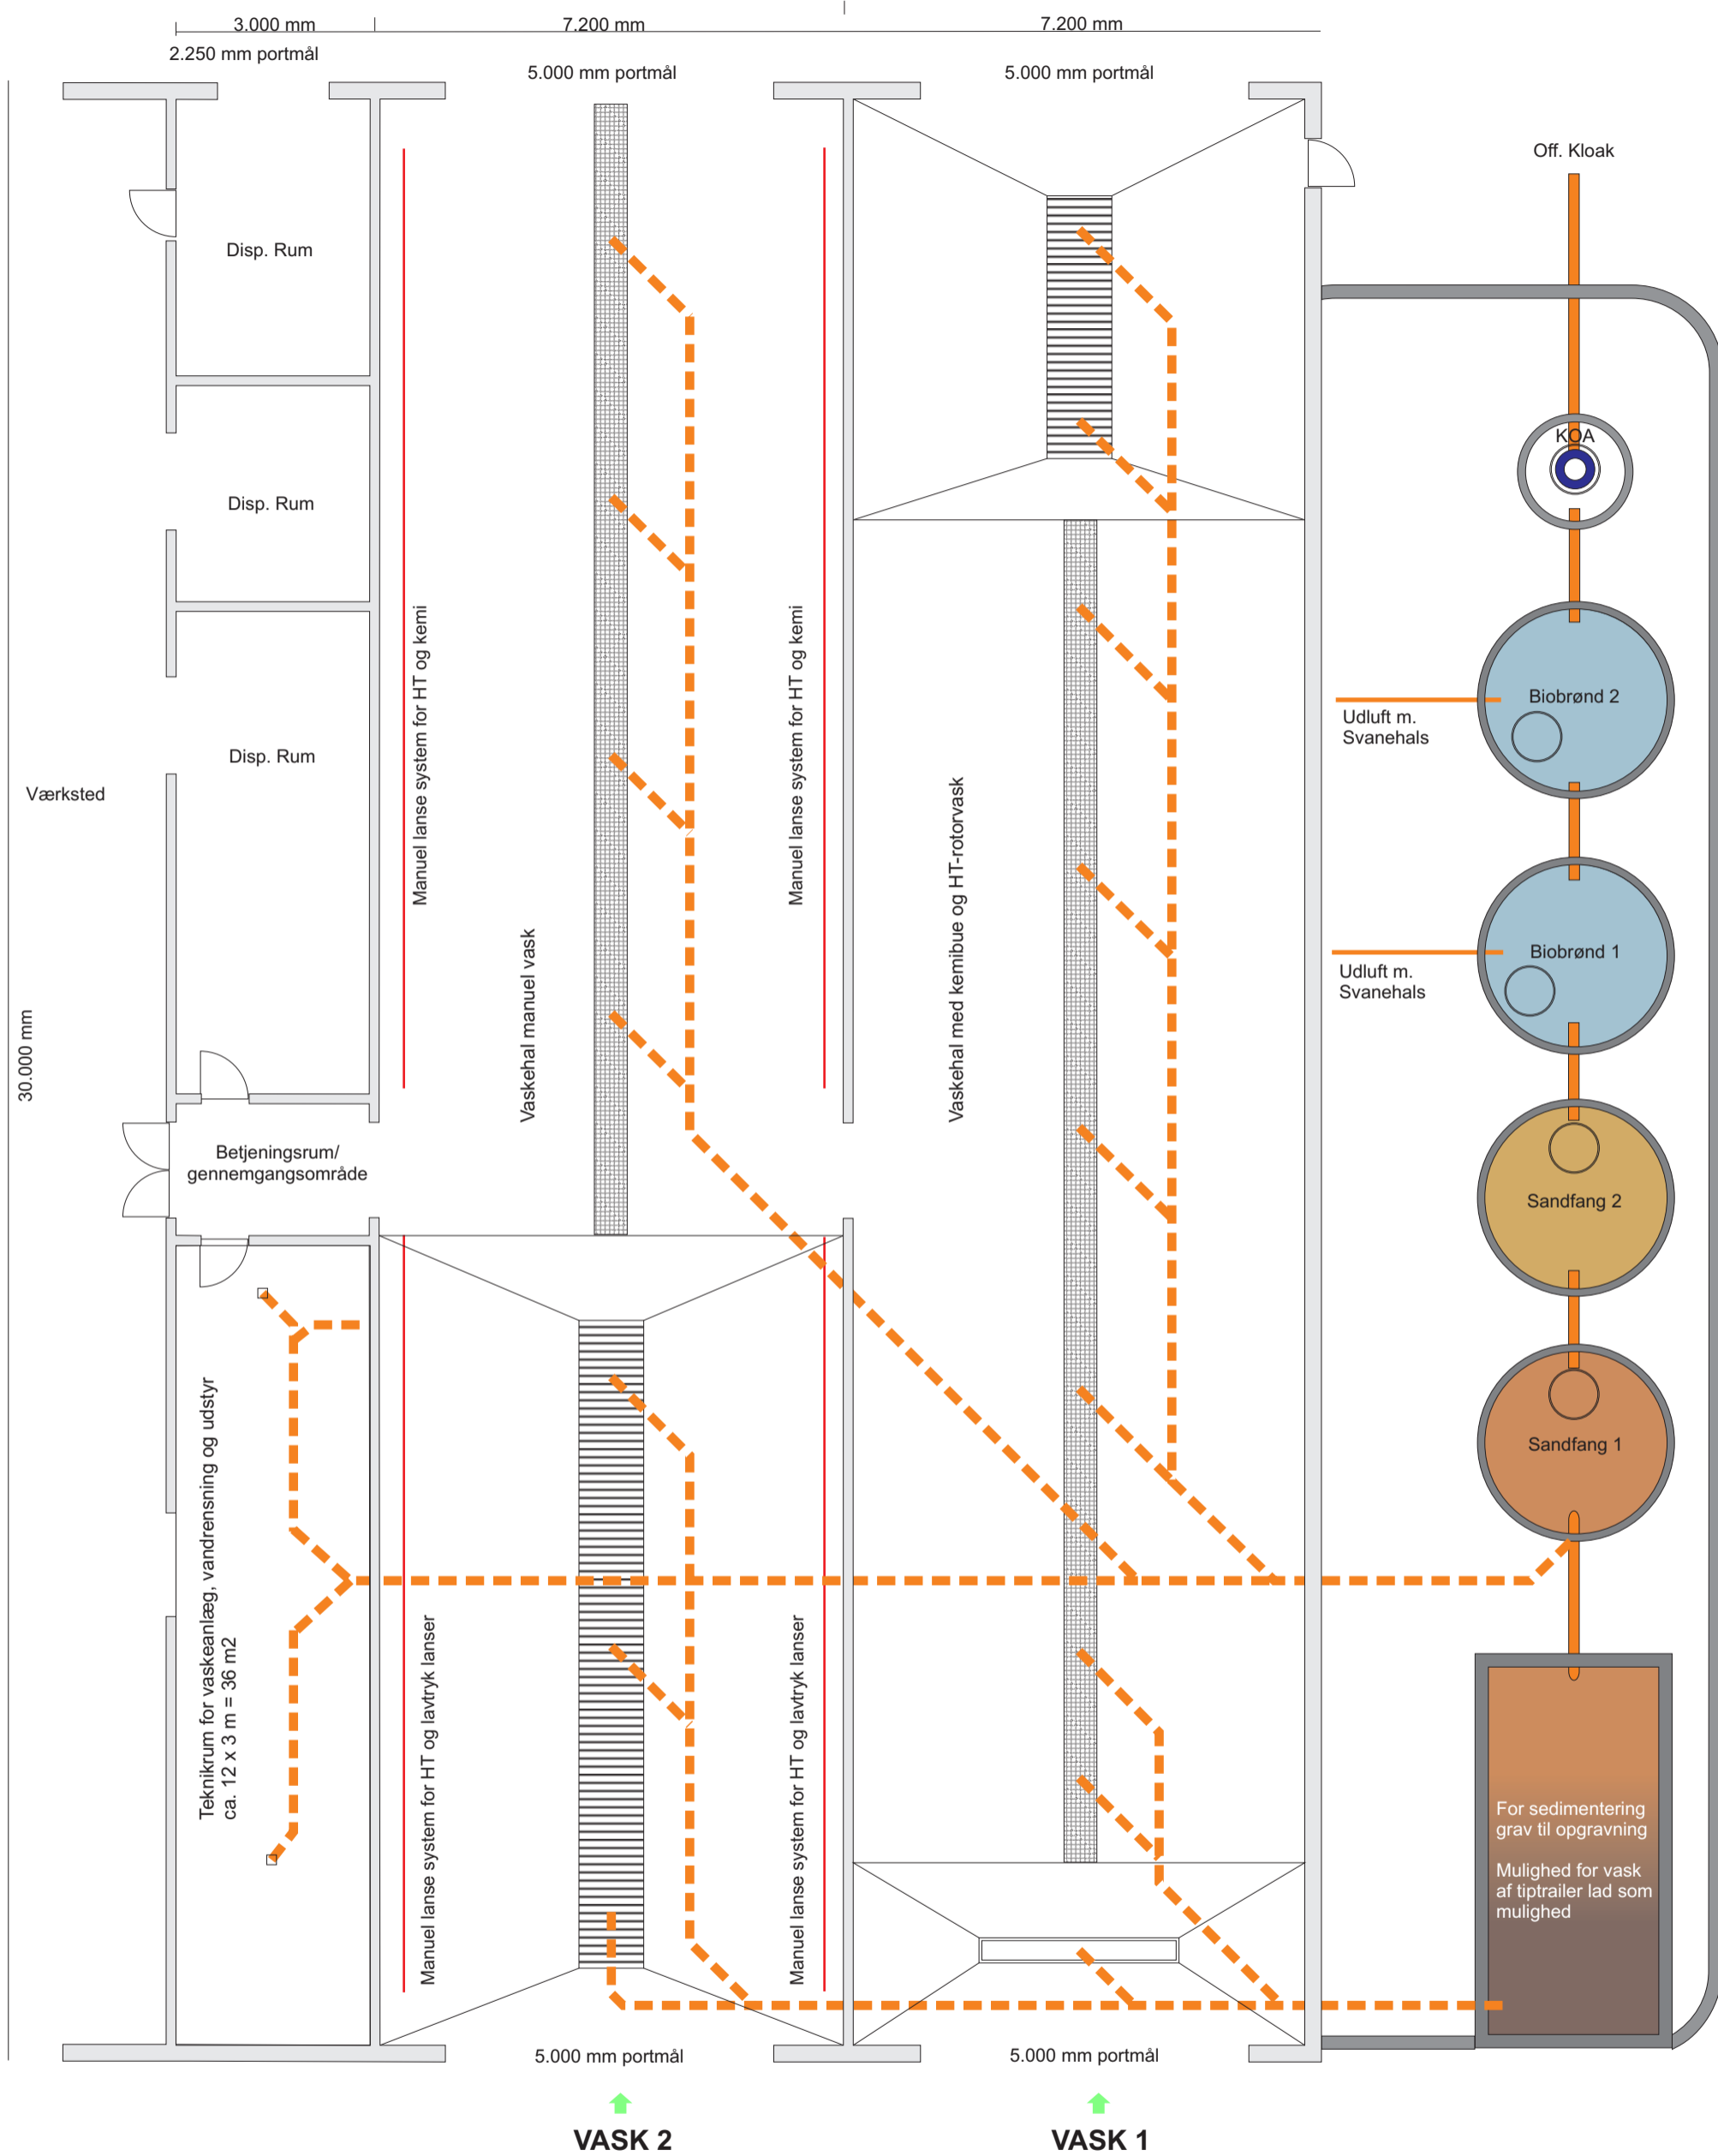

		Projekt Kristian Rytter A/S Vaskehaller Svenstrup
Dato: 19-02-2021 HPH/	Plantegning af afløbssystem og brønde. Skitse forslag/principtegning med 2 vaskebaner og teknikrum for manuel vask og gennem- kørsels HWR HT portal. Teknikrum for udstyr - brøndsystem	Sags ansv. H.P. Hau Hautek Wash & Water System ApS +45 2938 6346 hau@hautek.dk

Tegningen er ikke målfast -
 Denne tegning må ikke kopiers eller bruges uden godkendelse fra HAUTEK